


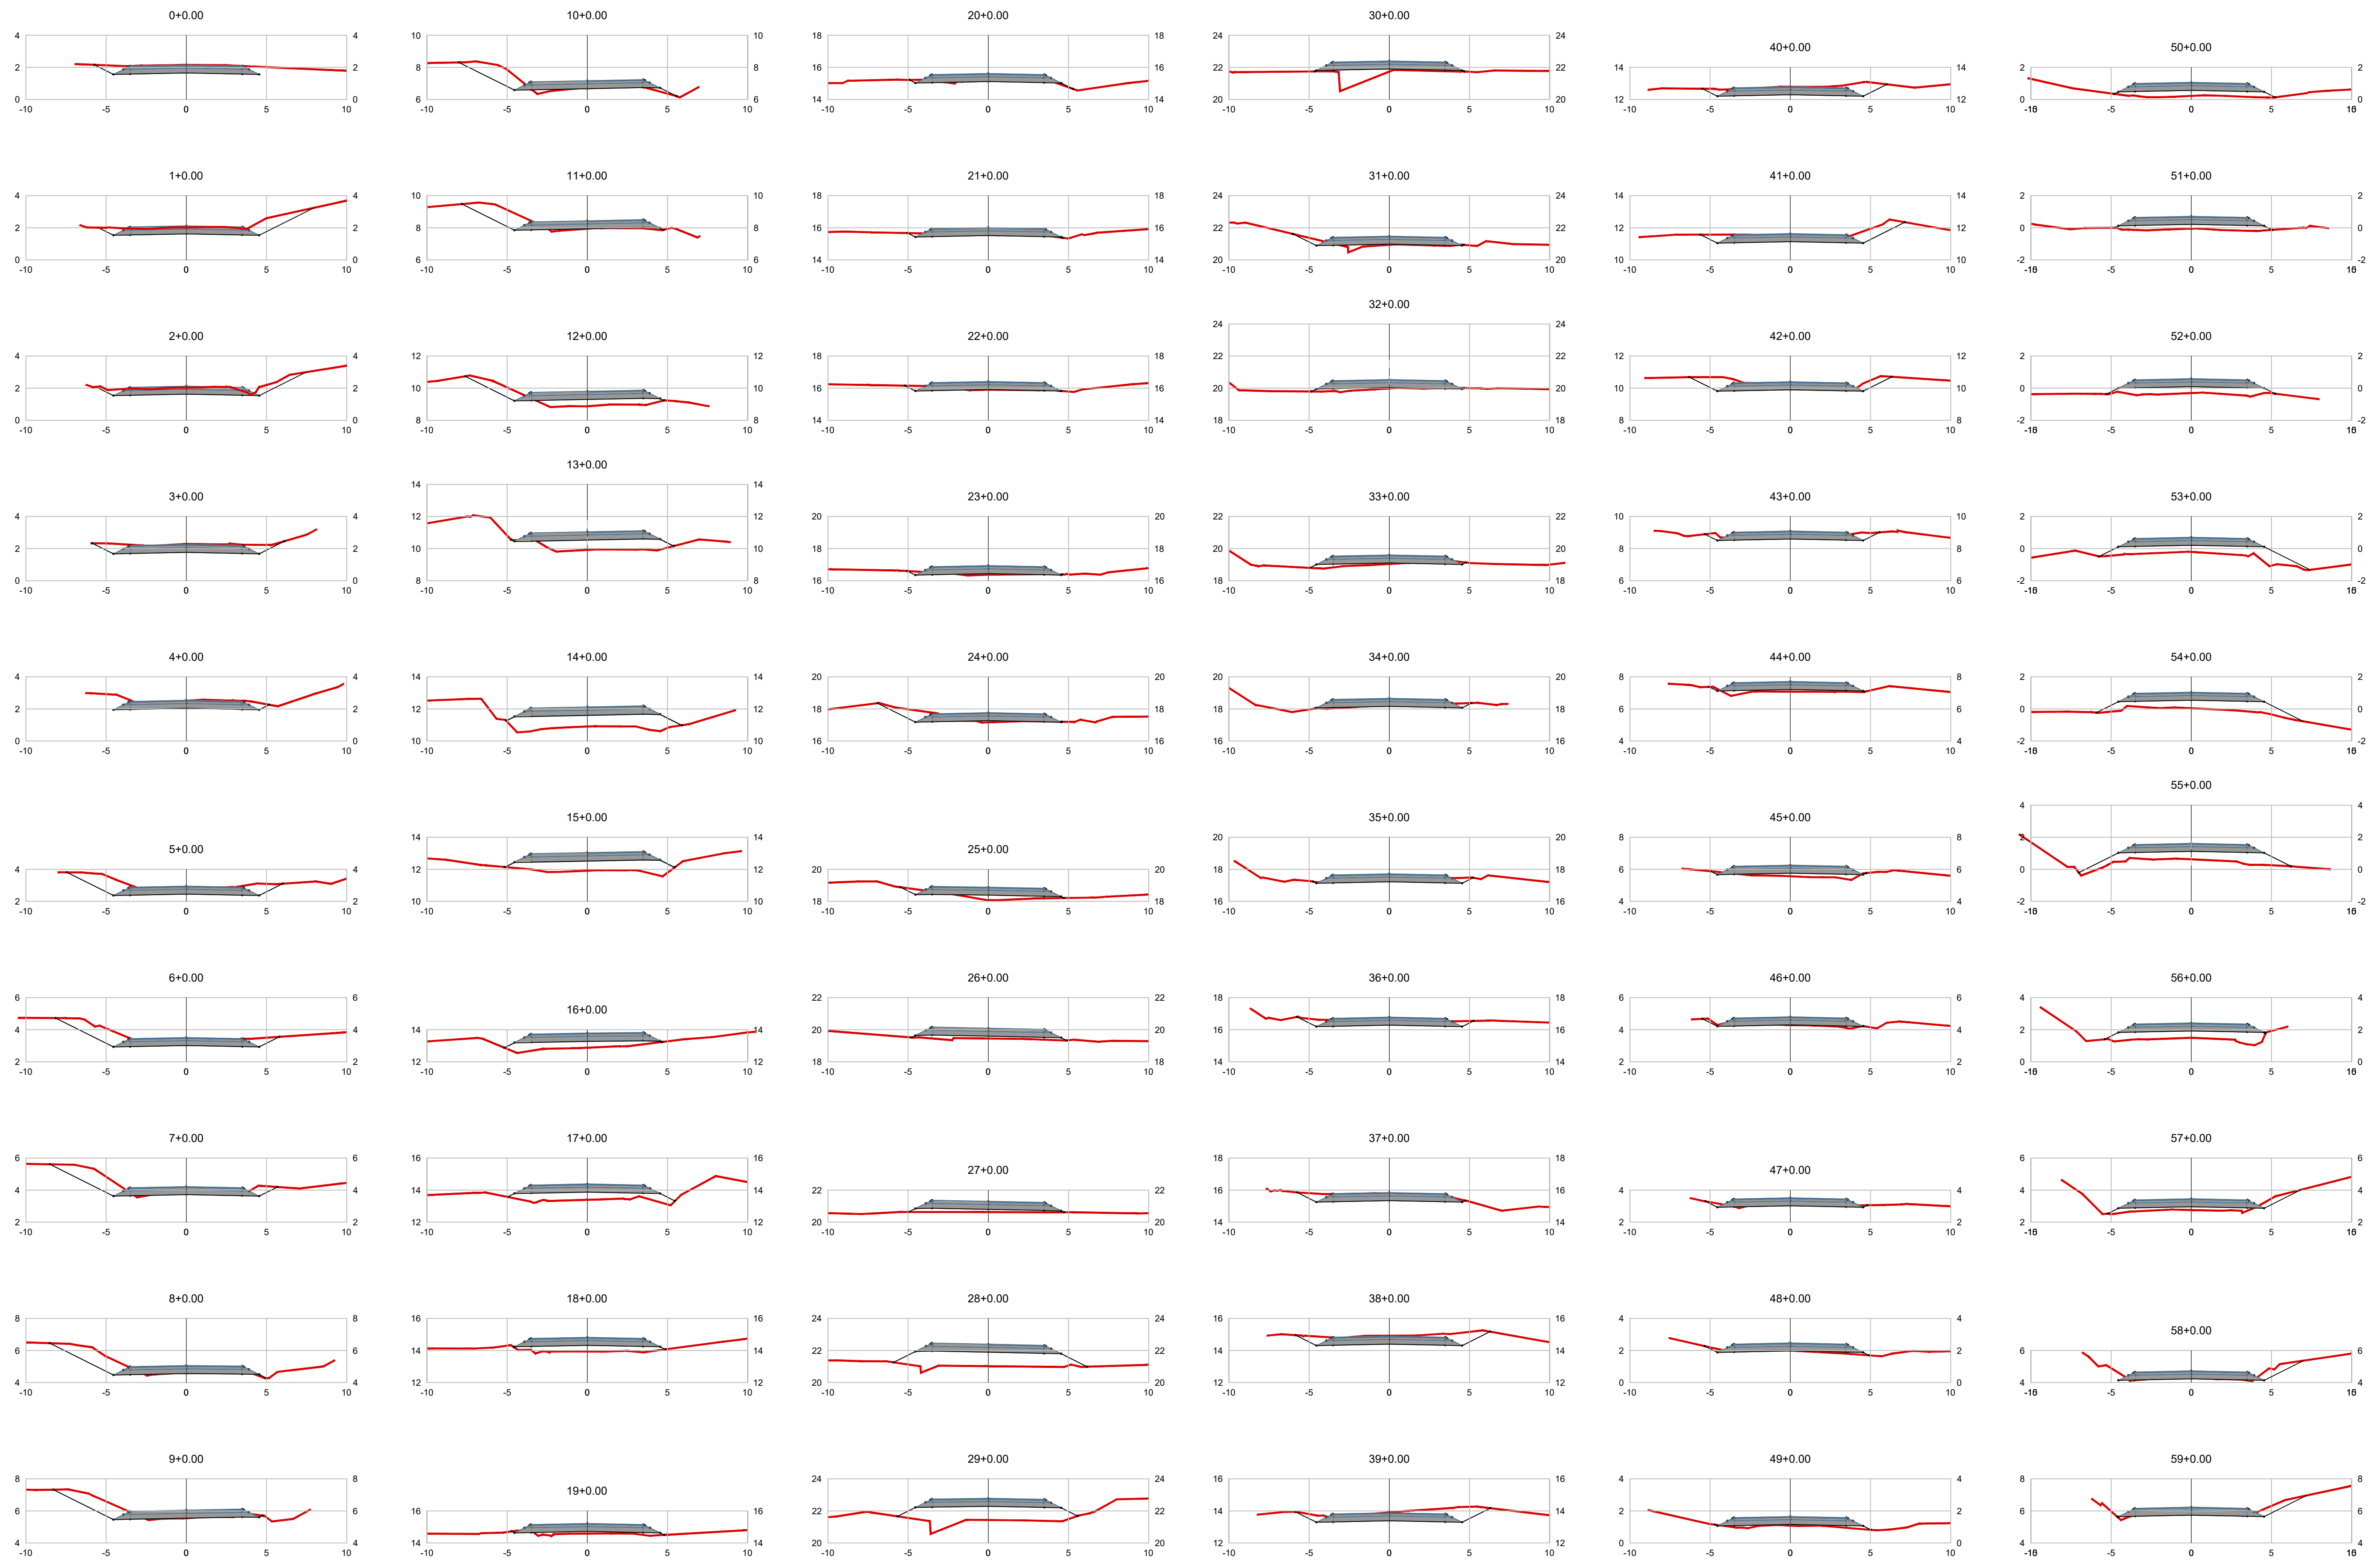

LEGENDA

— Perfil Terreno Natural

NOTAS

1. CONFERIR AS MEDIDAS IN-LOCO.

APROVAÇÃO ORGÃO RESPONSÁVEL

0	EMIÇÃO DO PROJETO	FEV/18	Graciele	Graciele
REV.	MODIFICAÇÃO	DATA	VERIF.	APROV.

**PREFEITURA MUNICIPAL DE ARAUCÁRIA**
ADMINISTRAÇÃO 2017 - 2020

OBRA:
PAVIMENTAÇÃO URBANA | Av. Pedro Euzébio Lemos - Distrito

PRANCHA:
PROJETO TERRAPLENAGEM
Seções Transversais

ARQUIVO:
Av. Pedro Euzébio Lemos - Distrito_00.dwg
DATA: **FEVEREIRO | 2018** REVISÃO: **00**

PROPRIETÁRIO:
PREFEITURA MUNICIPAL DE ARAUCÁRIA
CNPJ: 76.105.535/0001-99

AUTOR DO PROJETO:
GRACIELE GORTE KUHN TONEL
ENGENHEIRA CIVIL - CREA PR 106.675/D

ASSINATURA:

ASSINATURA:

ESCALA:
1:1000
DESENHO:
GRACIELE
SEQUÊNCIA:
0102