


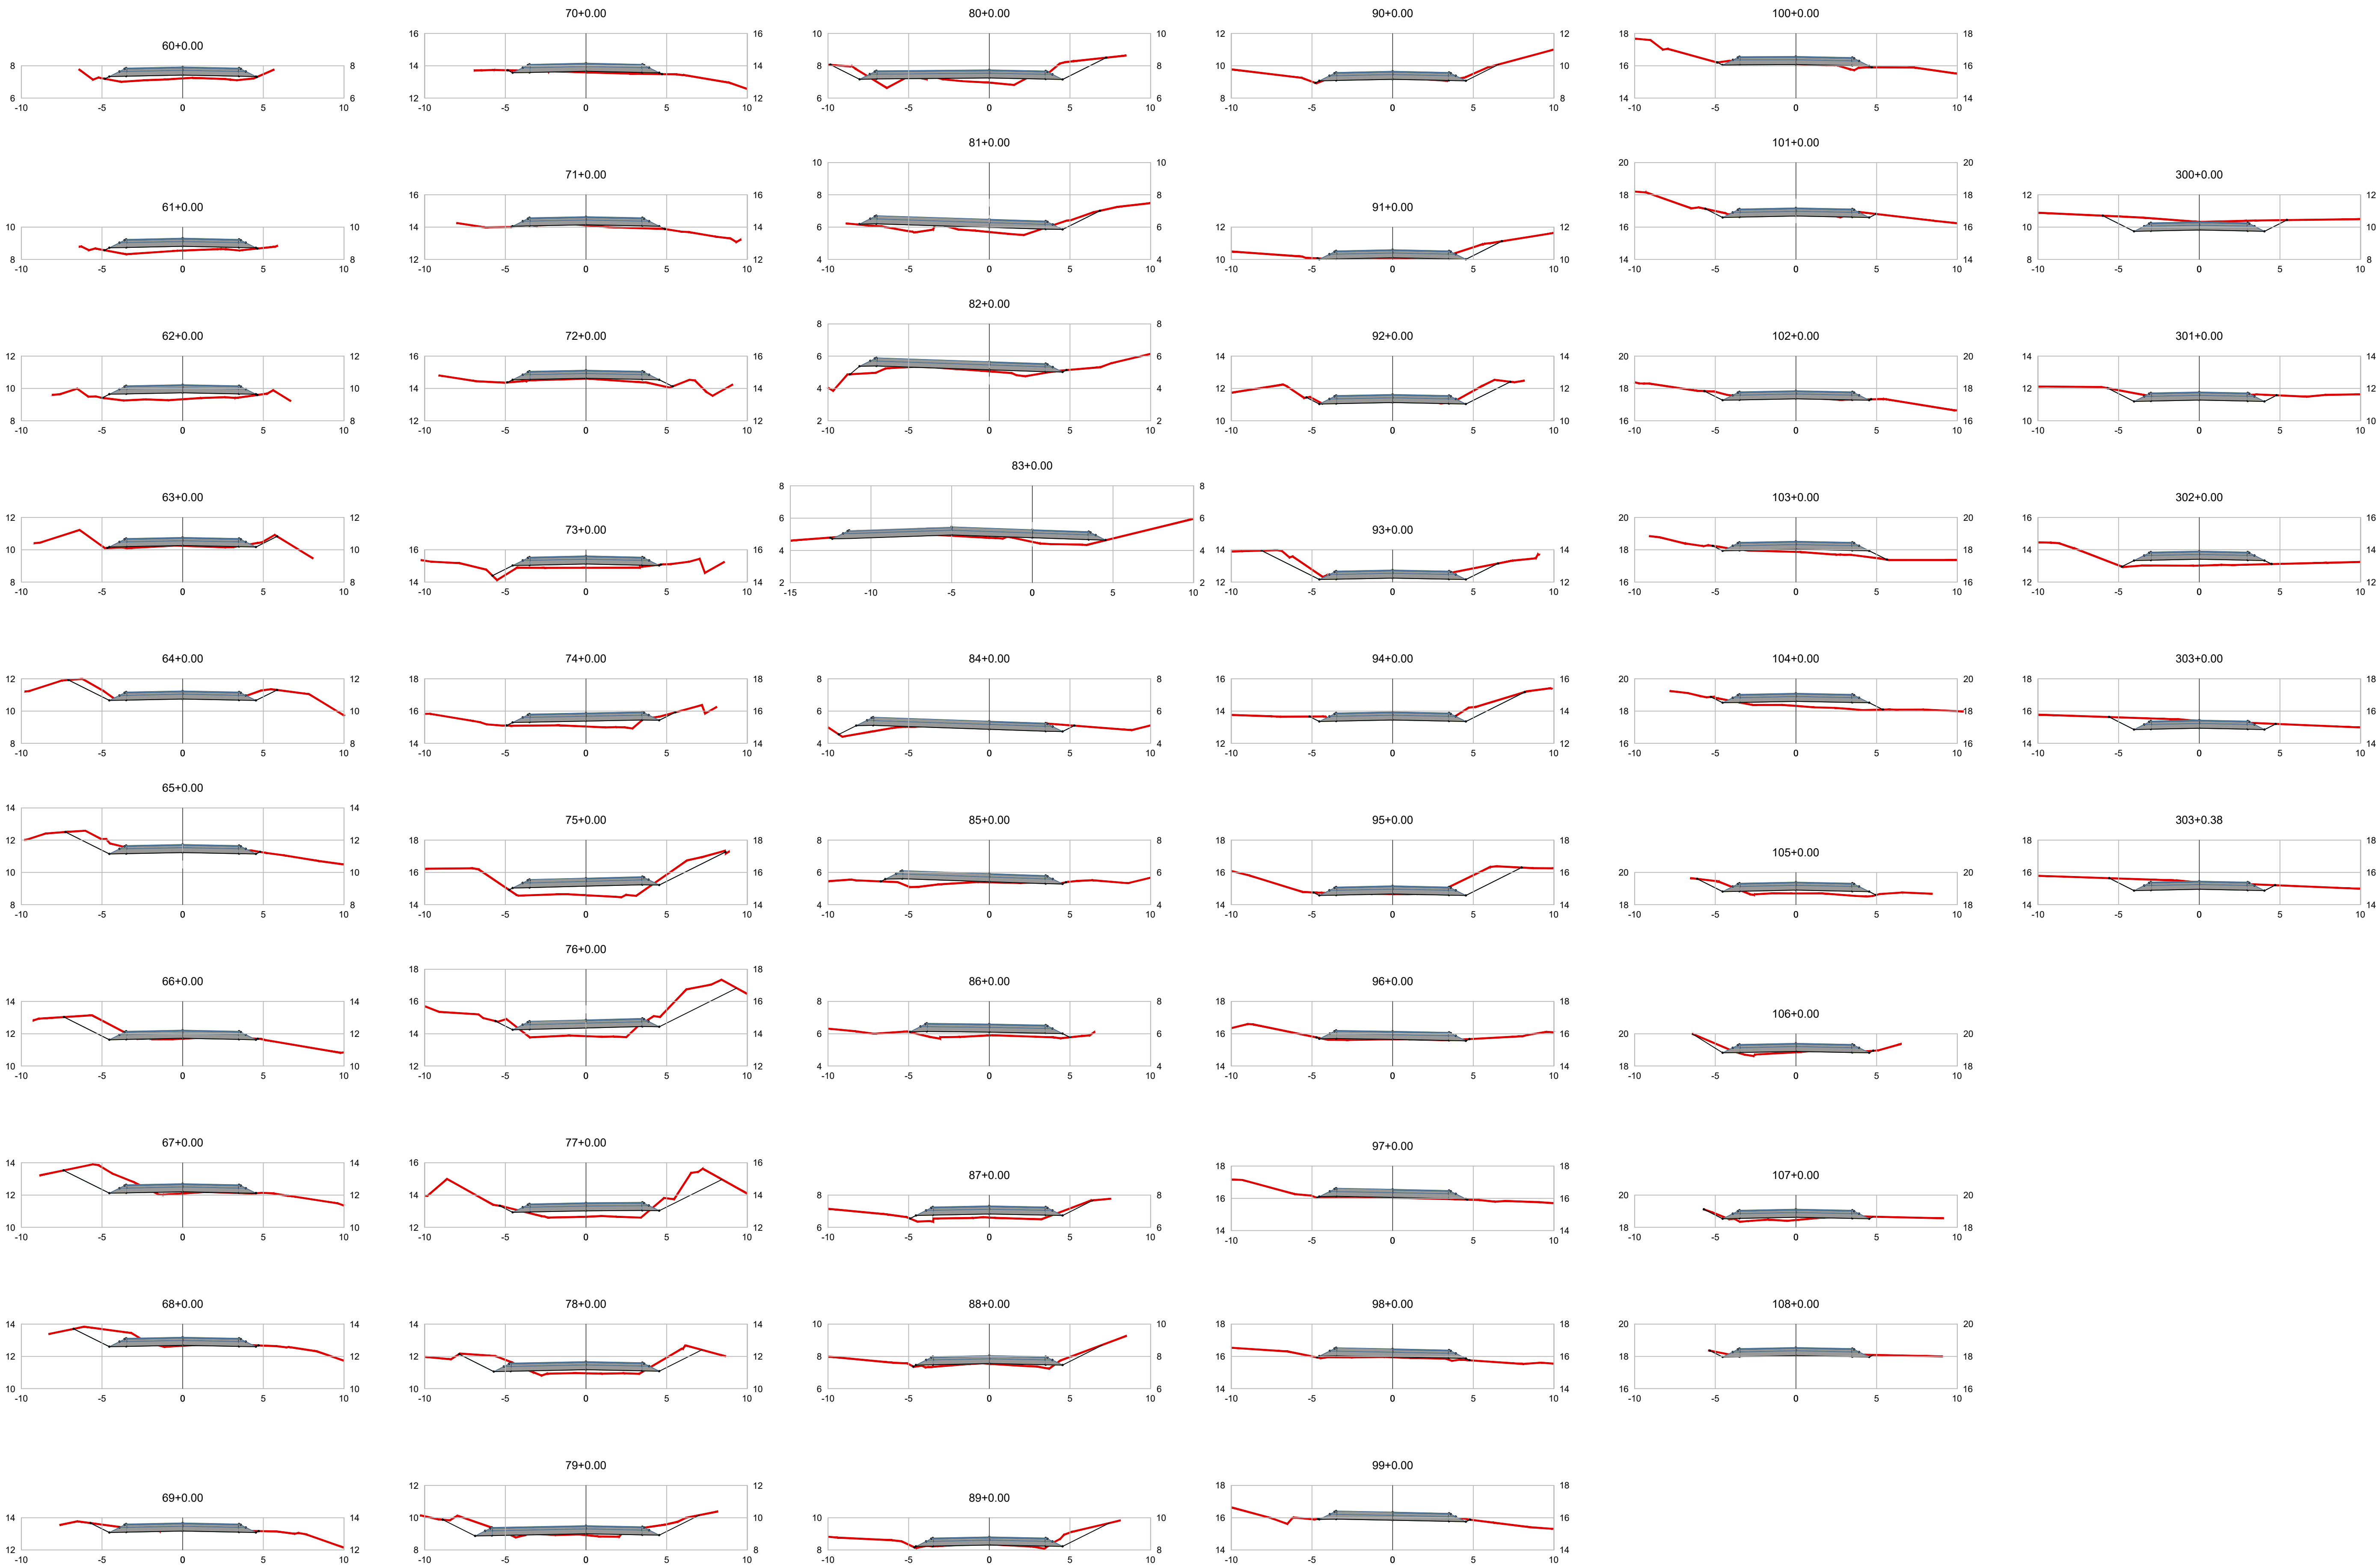

LEGENDA

— Perfil Terreno Natural

NOTAS

1. CONFERIR AS MEDIDAS IN-LOCO.

APROVAÇÃO ÓRGÃO RESPONSÁVEL

0	EMIÇÃO DO PROJETO	FEV/18	Gracielle	Gracielle	
REV.	MODIFICAÇÃO	DATA	VERIF.	APROV.	

 PREFEITURA MUNICIPAL DE ARAUCÁRIA ADMINISTRAÇÃO 2017 - 2020	
OBRA: PAVIMENTAÇÃO URBANA Av. Pedro Euzébio Lemos - Distrito	
PRANCHA: PROJETO TERRAPLENAGEM Seções Transversais	ARQUIVO: Av. Pedro Euzébio Lemos - Distrito_00.dwg DATA: FEVEREIRO 2018 REVISÃO: 00
PROPRIETÁRIO: PREFEITURA MUNICIPAL DE ARAUCÁRIA CNPJ: 76.105.535/0001-99	
AUTOR DO PROJETO: GRACIELE GORTE KUHN TONEL ENGENHEIRA CIVIL - CREA PR 106.675/D	
ASSINATURA:	
ESCALA: 1:1000 DESENHO: GRACIELE SEQUÊNCIA: 0202	