



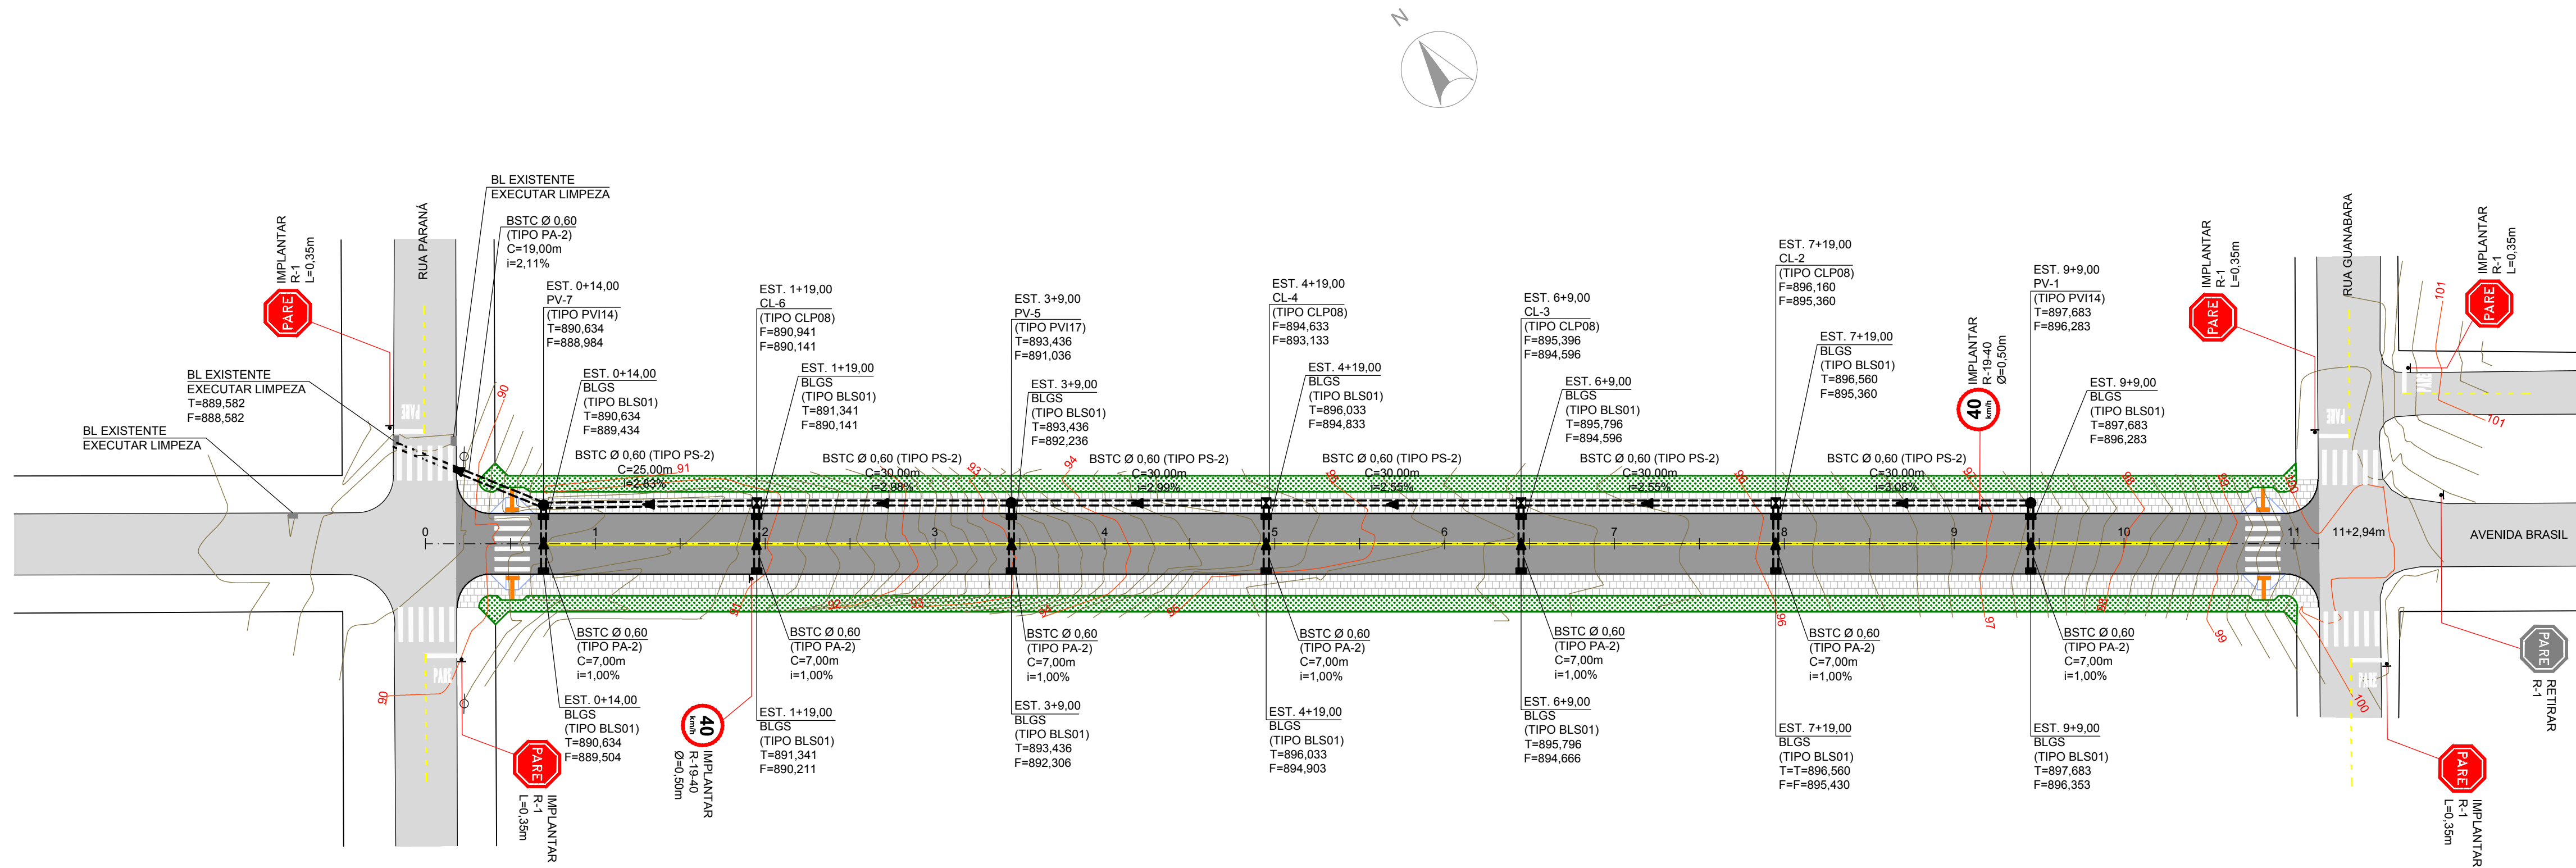

PERFIL - RUA PROF. AUGUSTO SEBASTIÃO QUERNE

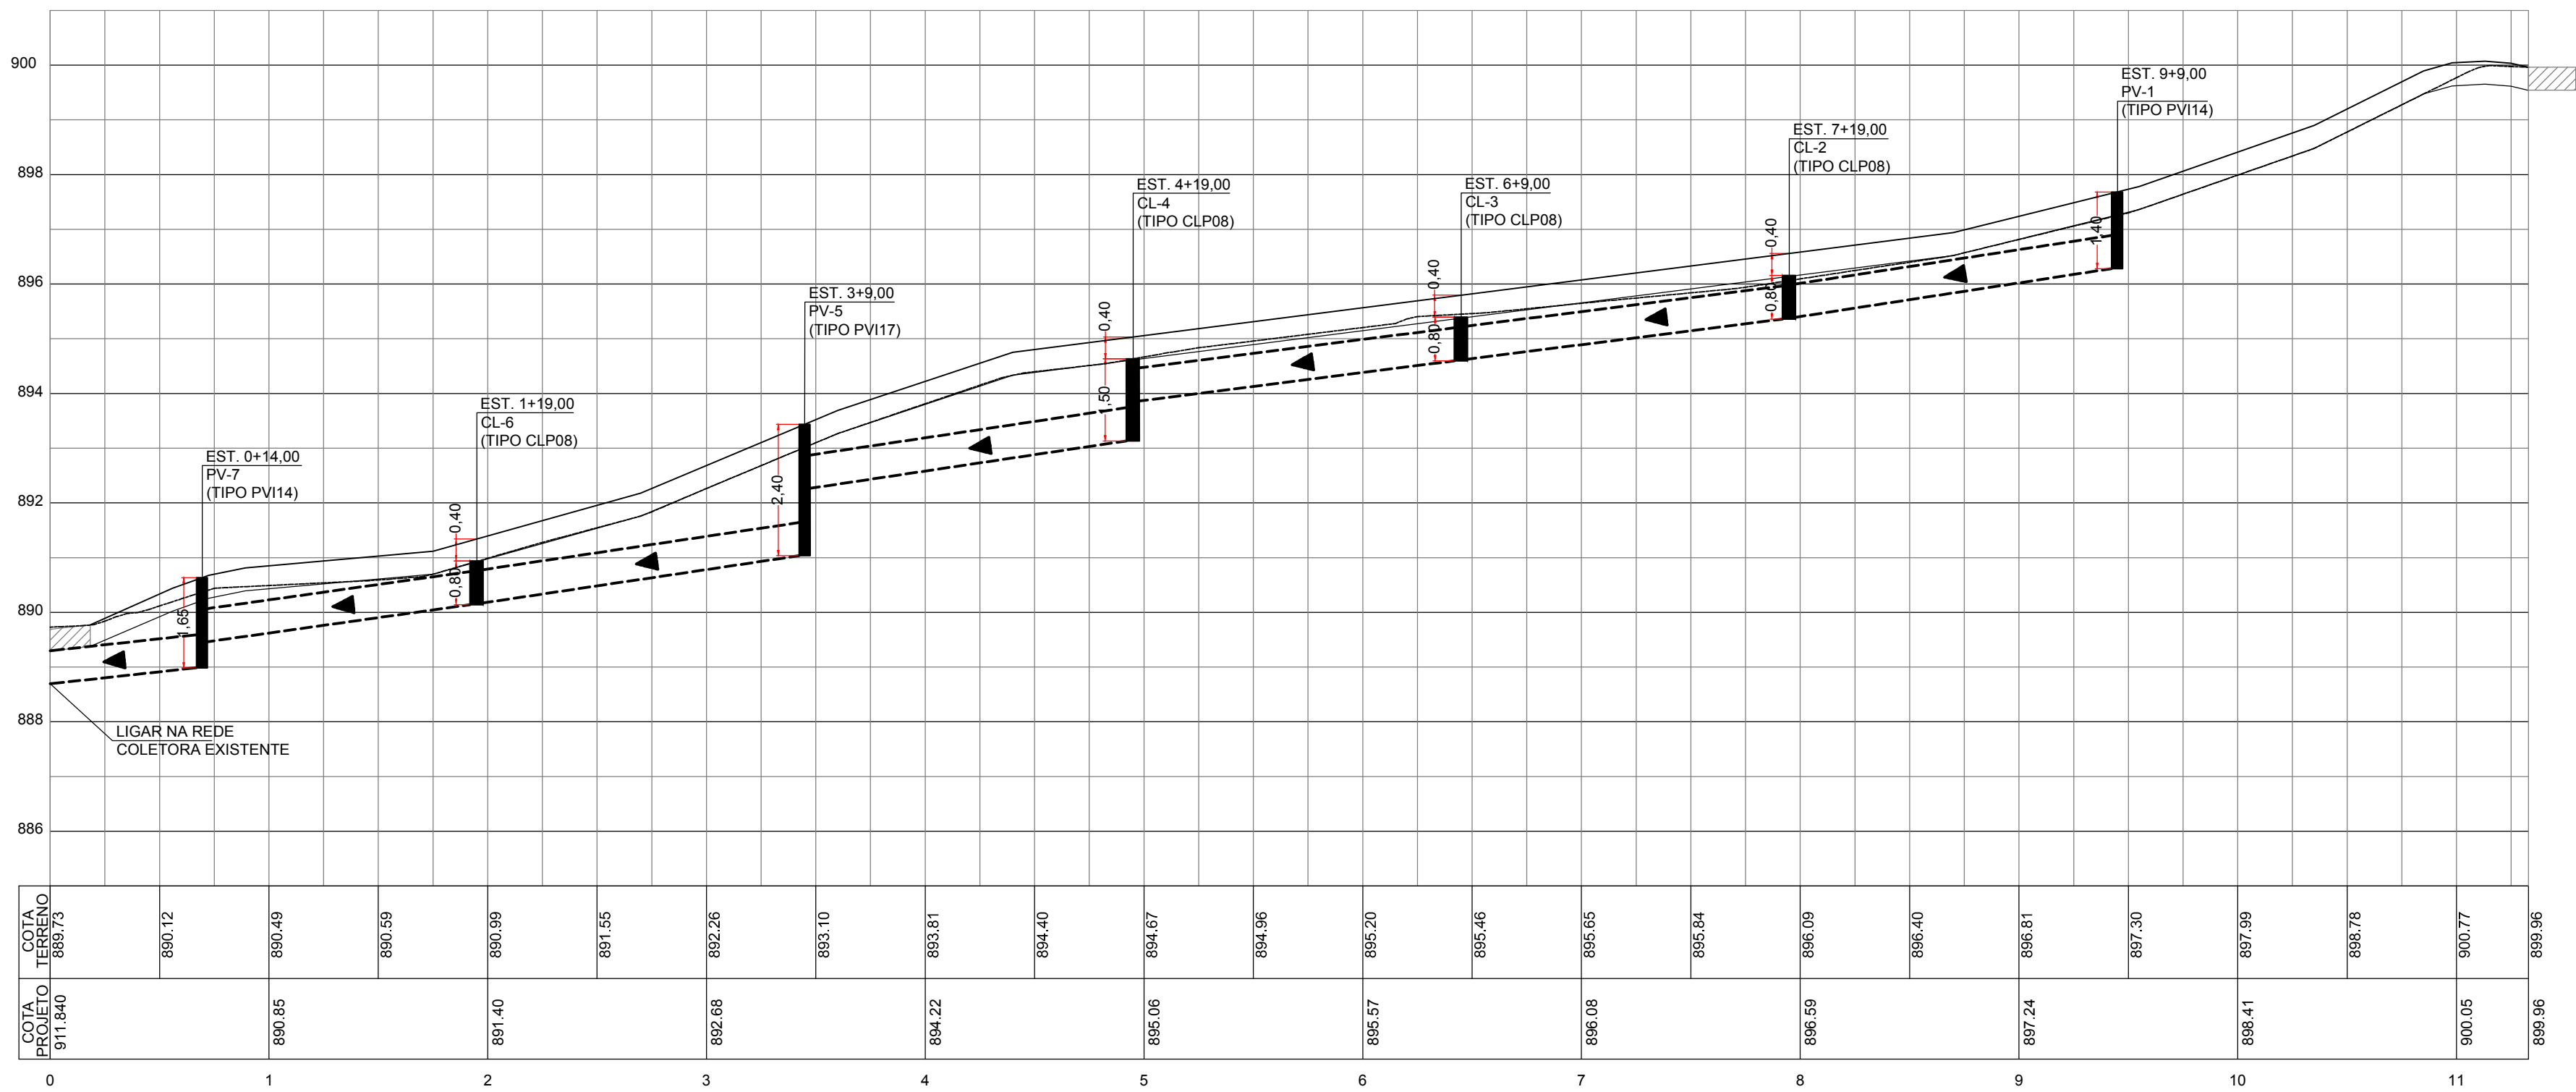

LEGENDA PLANTA:			
	Pavimento Projetado		Caixa de Ligação/ Passagem
	Pavimento Existente		Poço de Vista
	Grama		Boca-de-lobo
	Calçada		Boca-de-lobo existente
	Bordo		Rede coletora
	Alinhamento Predial		
LEGENDA PERFIL:			
	Perfil Terreno Natural		
	Perfil Greide		
	Plataforma Terraplenagem		
	Asfalto existente		

NOTAS			

APROVAÇÃO ORGÃO RESPONSÁVEL			
0	EMIÇÃO DO PROJETO	FEV/18	Patricia Patricia
REV.	MODIFICAÇÃO	DATA	VERIF. APROV.

PREFEITURA MUNICIPAL DE ARAUCÁRIA
ADMINISTRAÇÃO 2017 - 2020

PAVIMENTAÇÃO URBANA | RUA SEBASTIÃO QUERNE

PRANCHETA:
PROJETO DE PAVIMENTAÇÃO
Planta e perfil

ARQUIVO:
PROJETO_RUA_SEBASTIAO_QUERNE.dwg
DATA:
FEVEREIRO | 2018
REVISÃO:
00

PROPRIETÁRIO:
PREFEITURA MUNICIPAL DE ARAUCÁRIA
CNPJ: 76.105.535/0001-99

ASSINATURA:

AUTOR DO PROJETO:
PATRICIA BAUR
ENGENHEIRA CIVIL - CREA PR 144.260/D

ASSINATURA:

ESCALA:
1:500
DESENHO:
PATRICIA
SEQUÊNCIA:
01.06