
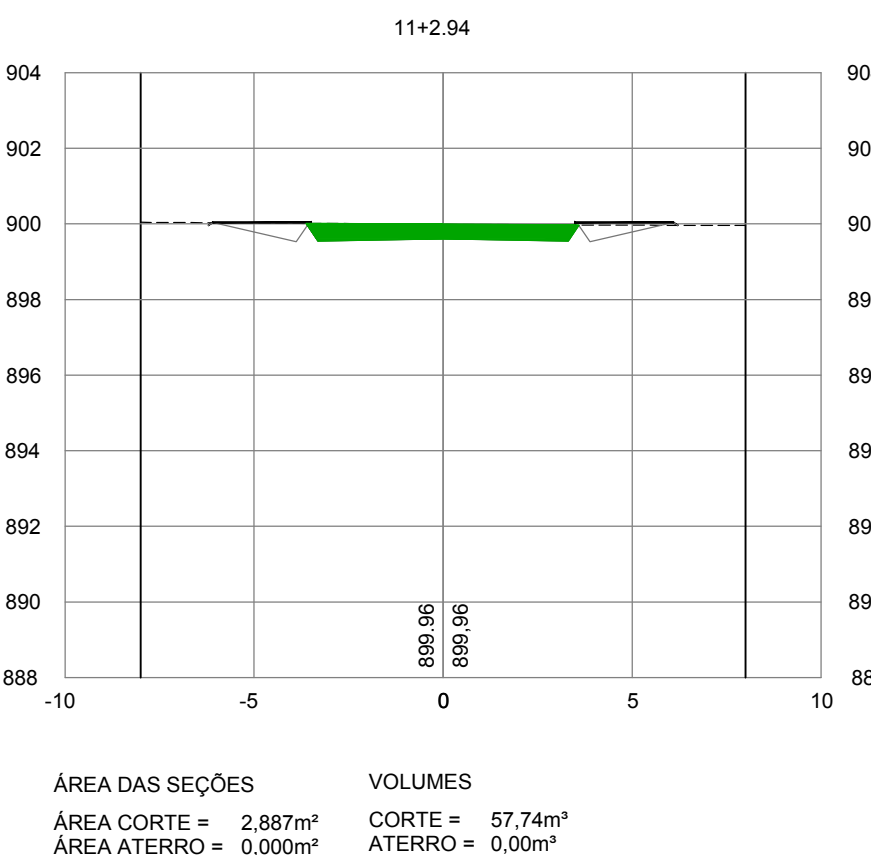
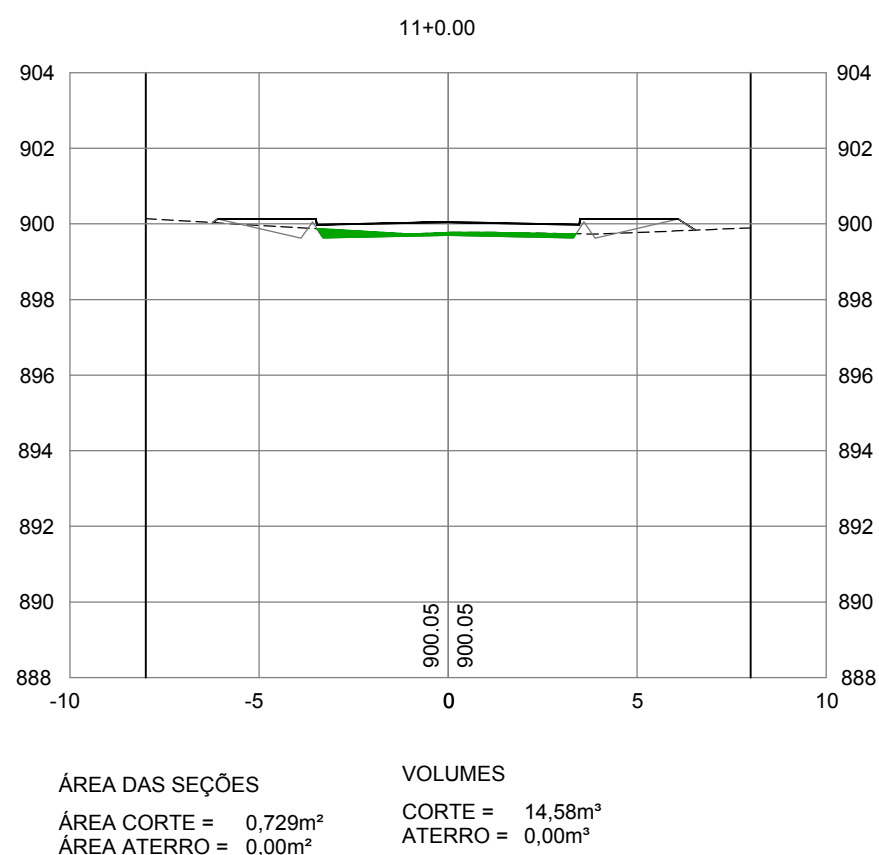
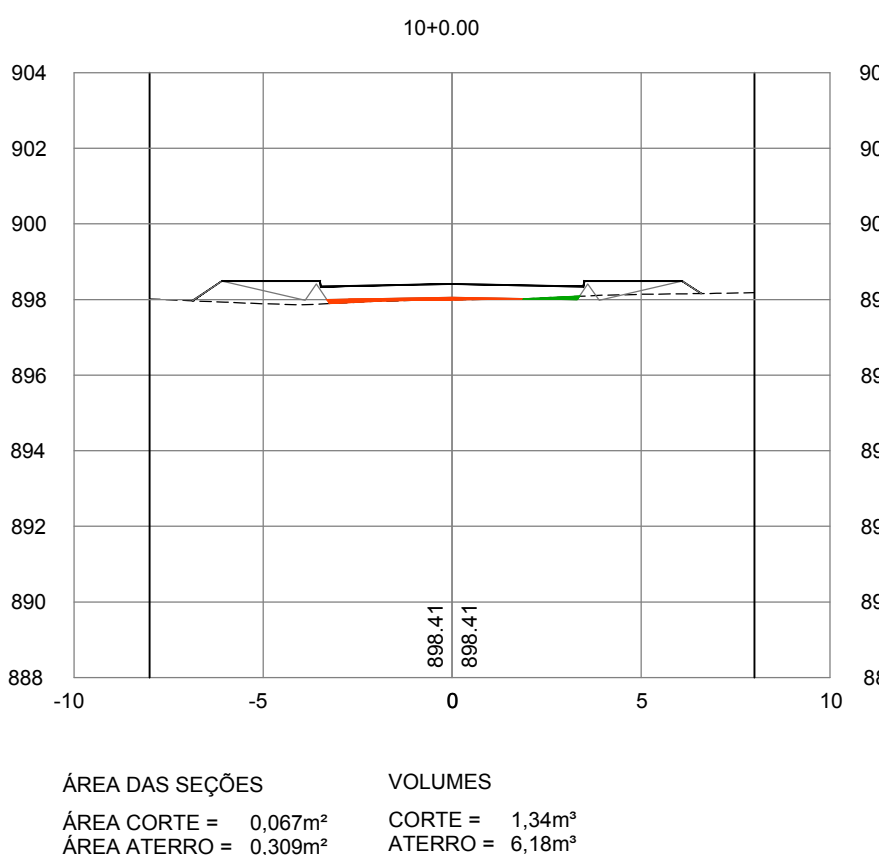
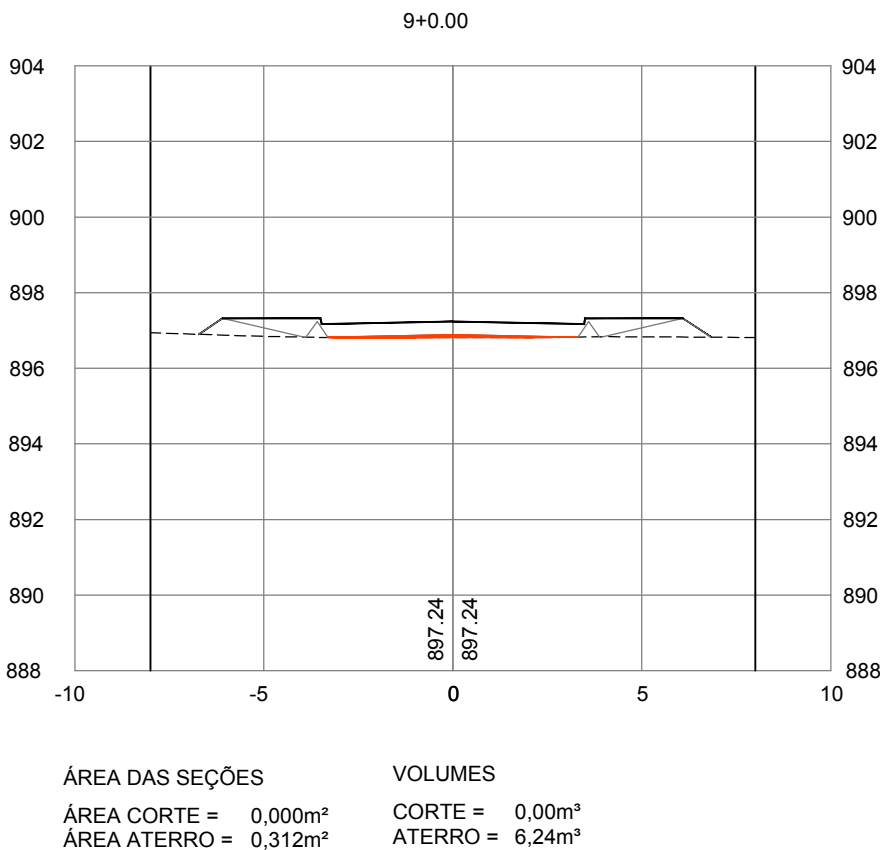
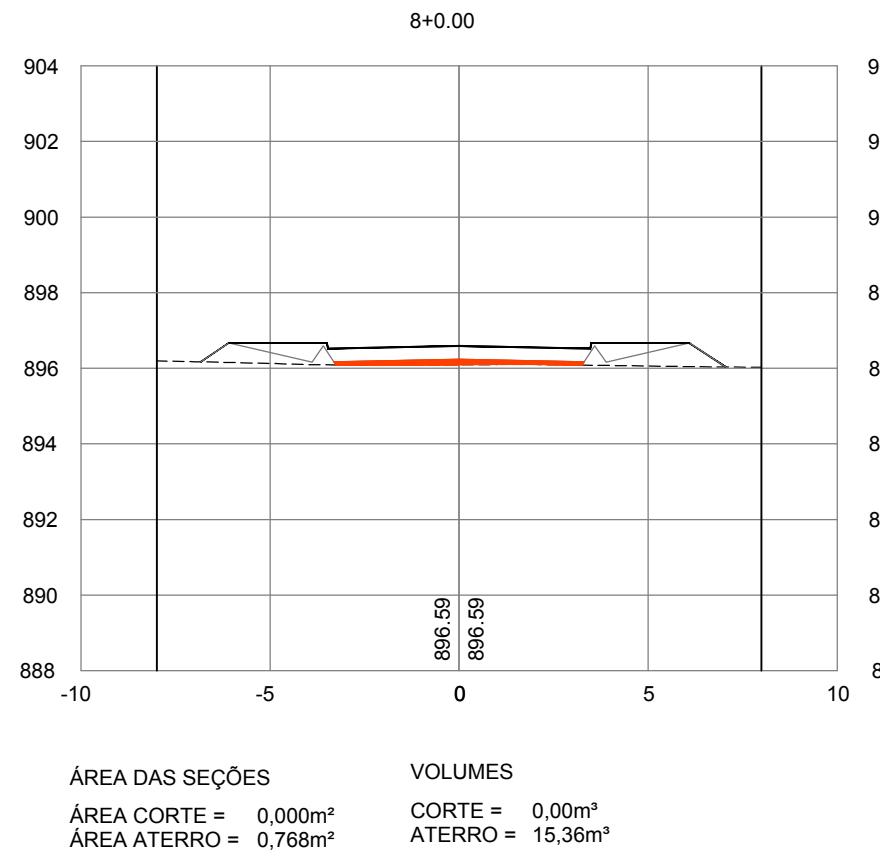
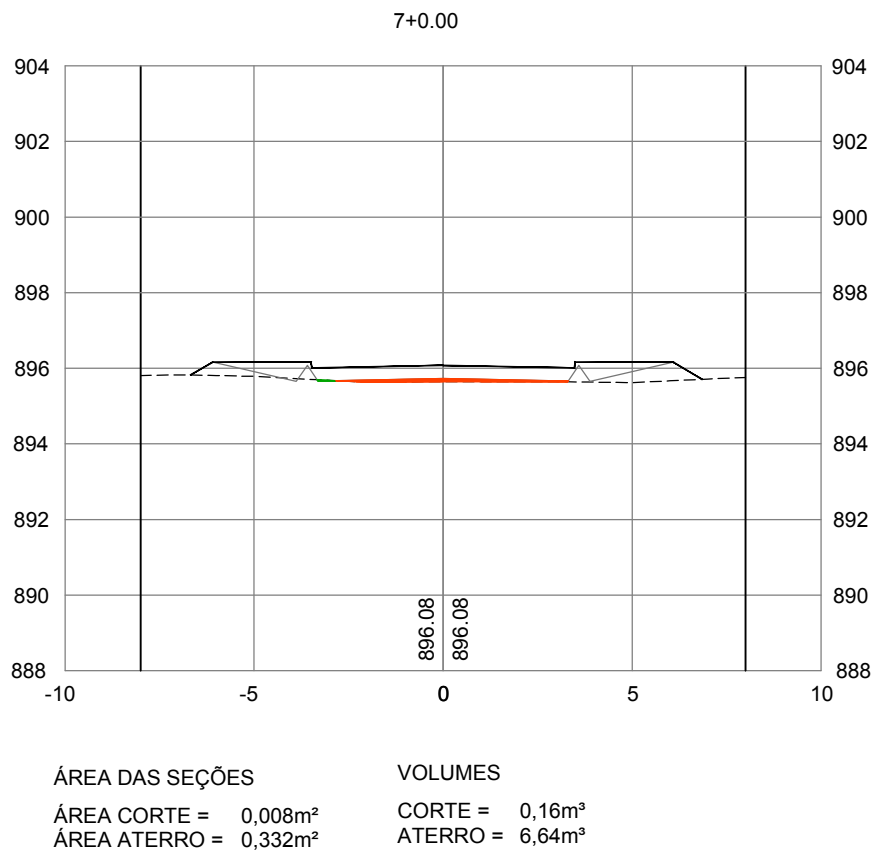
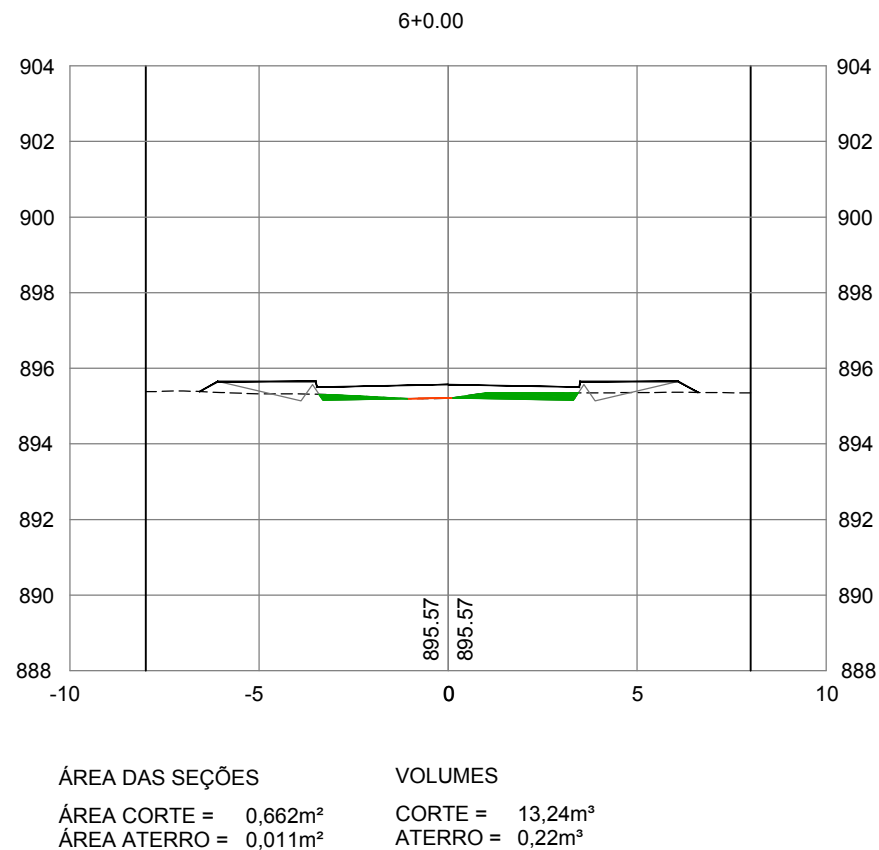
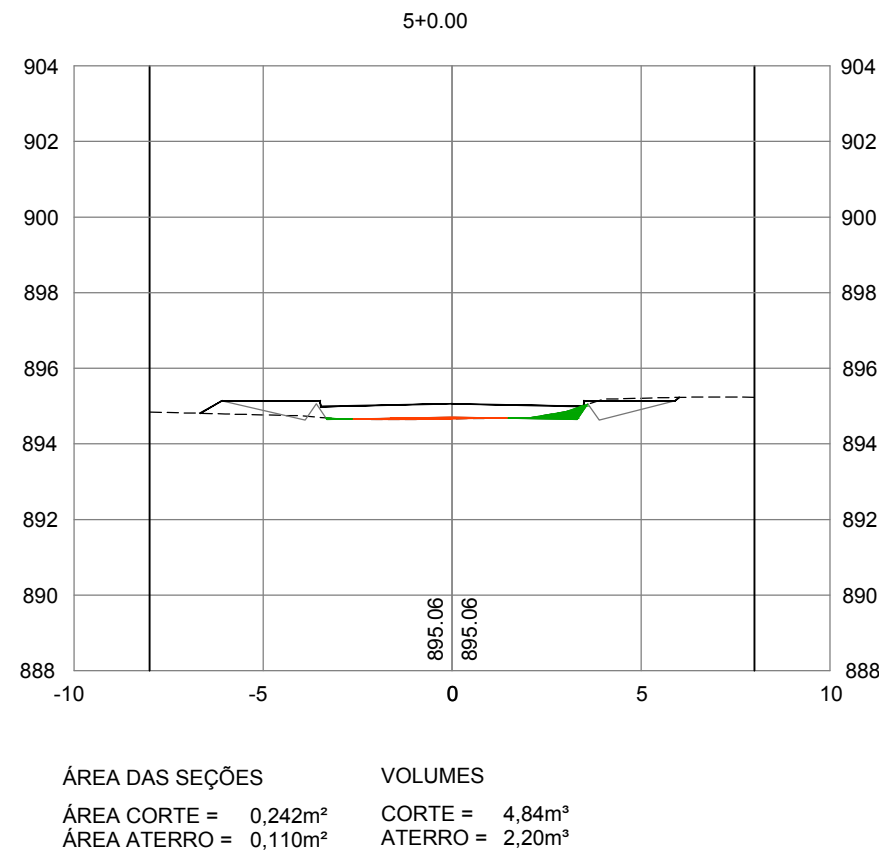
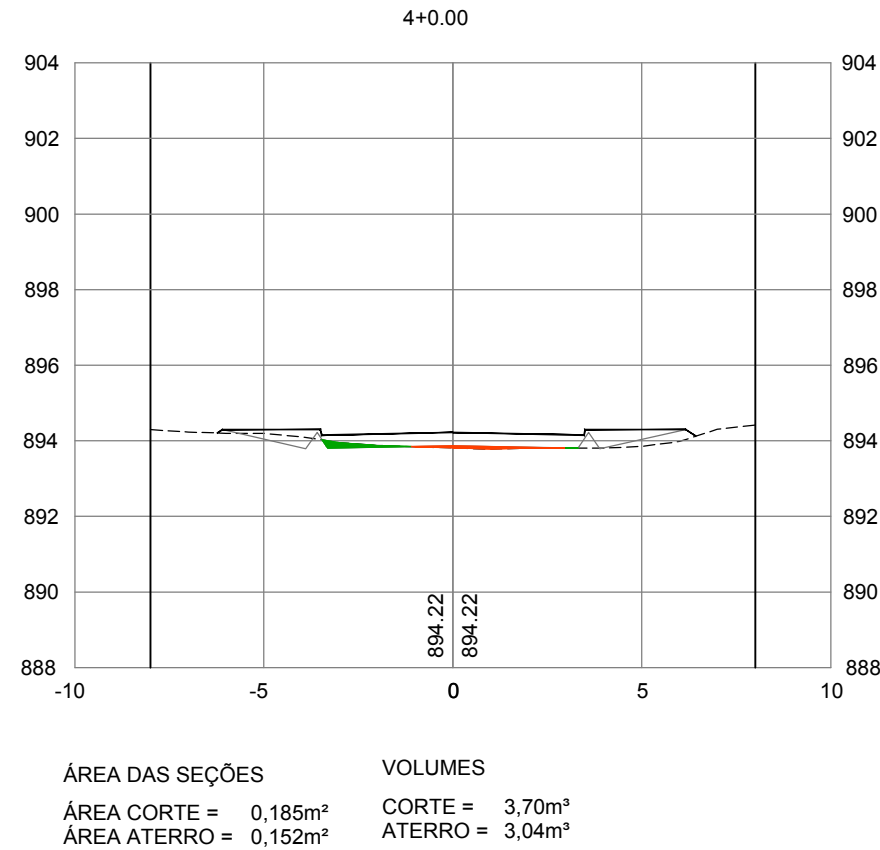
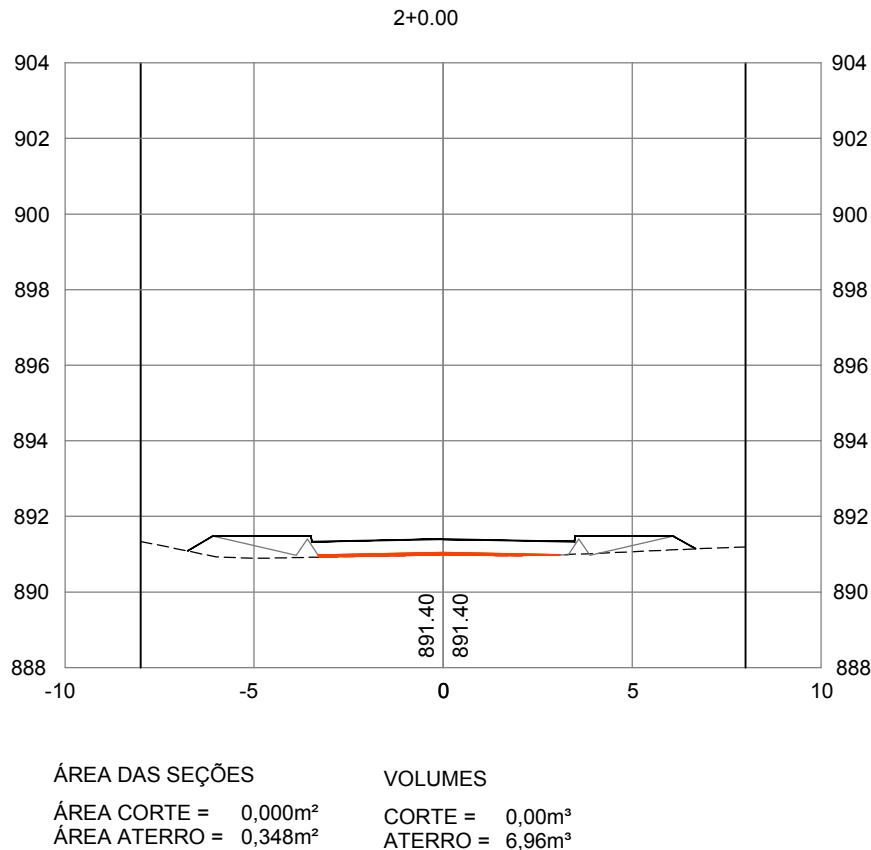
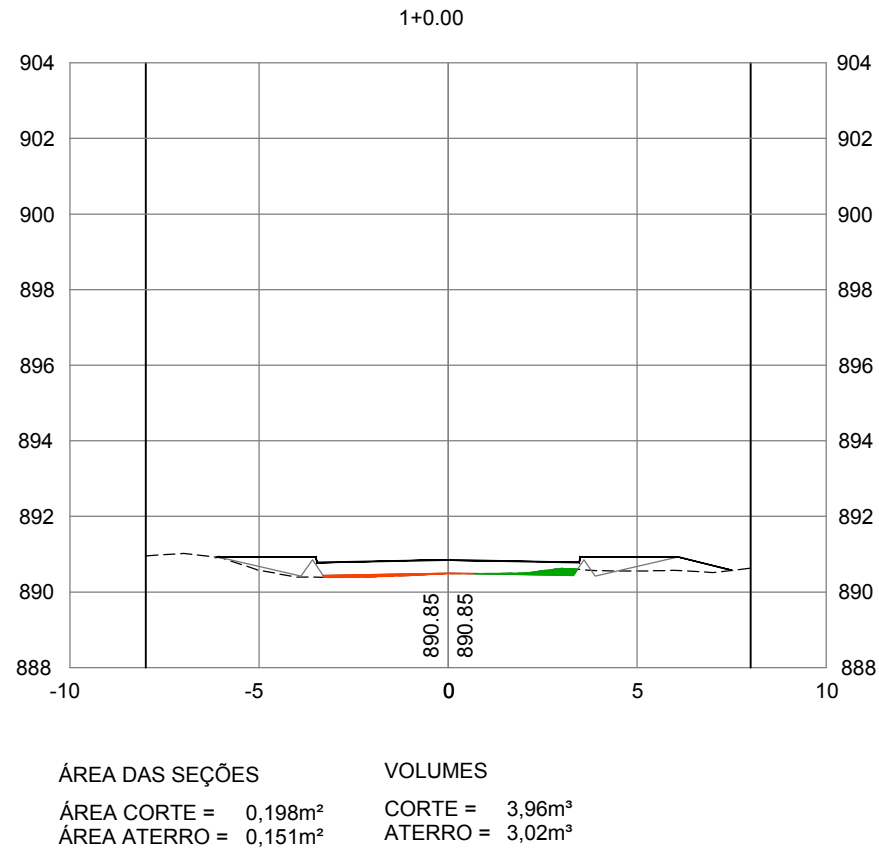


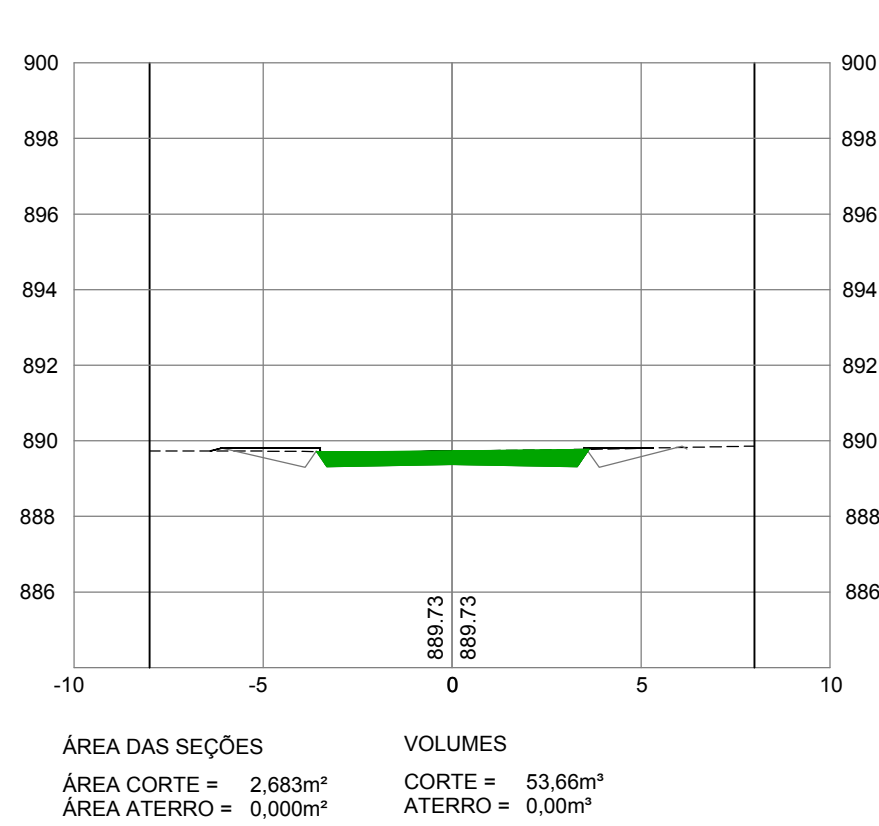

TOTAL VOLUMES
TOTAL CORTE = 157,76m³
TOTAL ATERRO = 56,54m³

LEGENDA:
ÁREA DE CORTE
ÁREA DE ATERRO
TERRAPLENAGEM
GREIDE
TERRENO NATURAL

NOTAS

APROVAÇÃO ORGÃO RESPONSÁVEL

PREFEITURA MUNICIPAL DE ARAUCÁRIA
ADMINISTRAÇÃO 2017 - 2020

OBRA:
PAVIMENTAÇÃO URBANA | RUA SEBASTIÃO QUERNE

PRANCHETA:
PROJETO DE PAVIMENTAÇÃO
Seções transversais

ARQUIVO:
PROJETO_RUA_SEBASTIAO_QUERNE.dwg
DATA:
FEVEREIRO | 2018
REVISÃO:
00

PROPRIETÁRIO:
PREFEITURA MUNICIPAL DE ARAUCÁRIA
CNPJ: 76.105.535/0001-99
AUTOR DO PROJETO:
PATRICIA BAUR
ENGENHEIRA CIVIL - CREA PR 144.260/D

ASSINATURA:
ASSINATURA:

ESCALA:
1:200
DESENHO:
PATRICIA
SEQUENCIA:
0206