

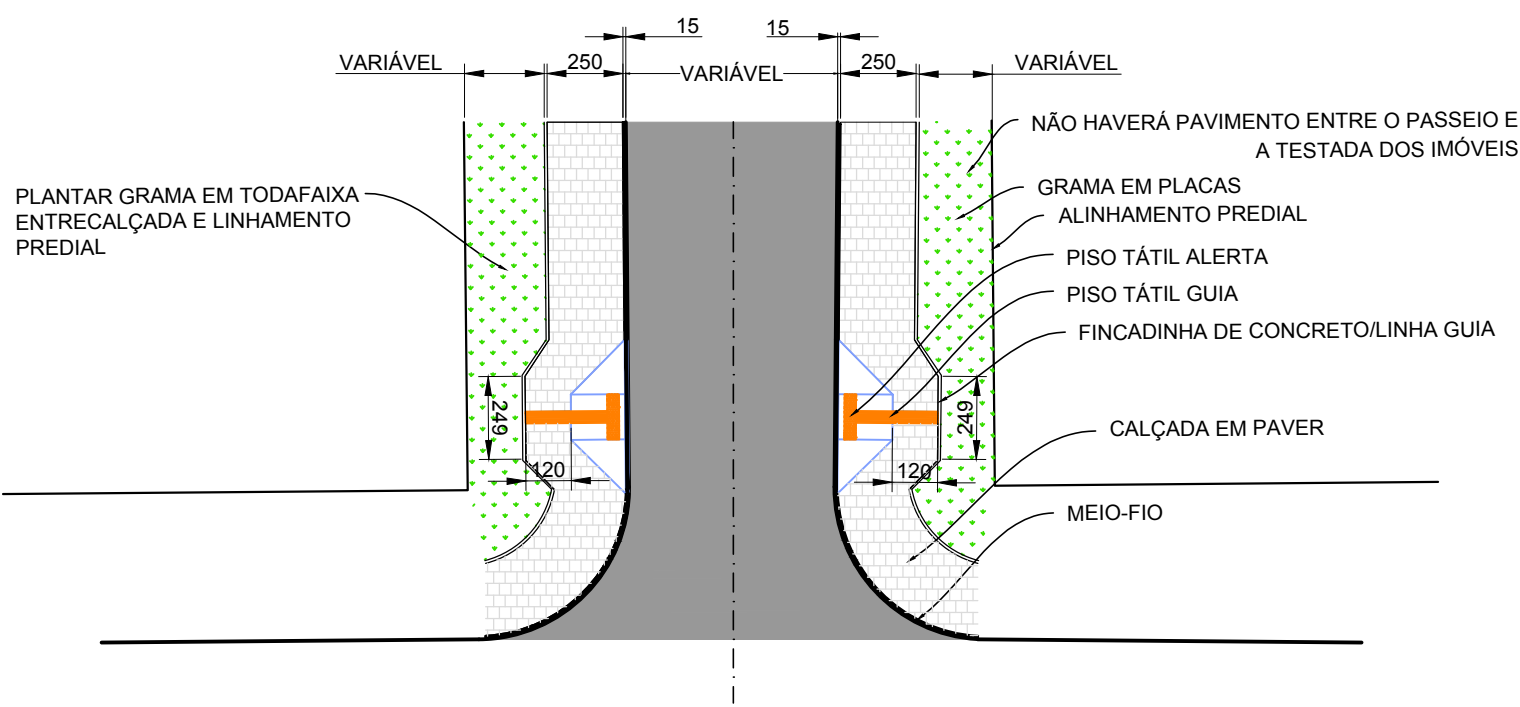


DETALHES CALÇADA, MEIO-FIO E RAMPA DE ACESSO


DETALHE CALÇADAS
S/ ESCALA

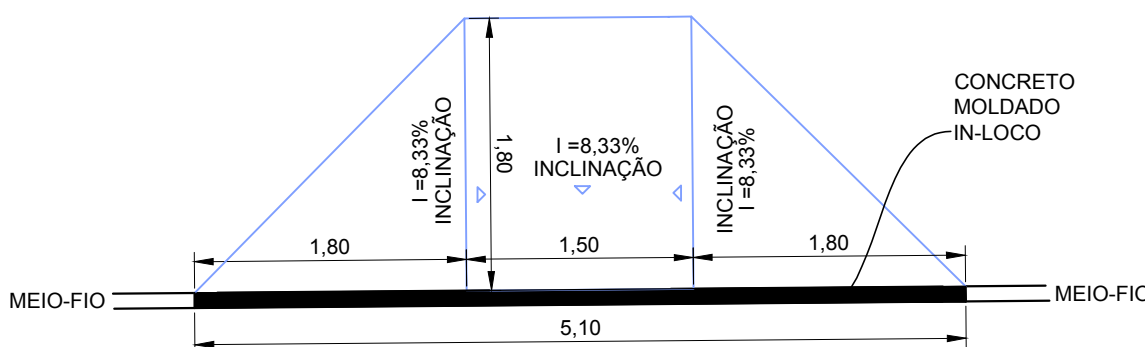


RAMPA DE ACESSO P.N.E. MODELO 02
S/ ESCALA

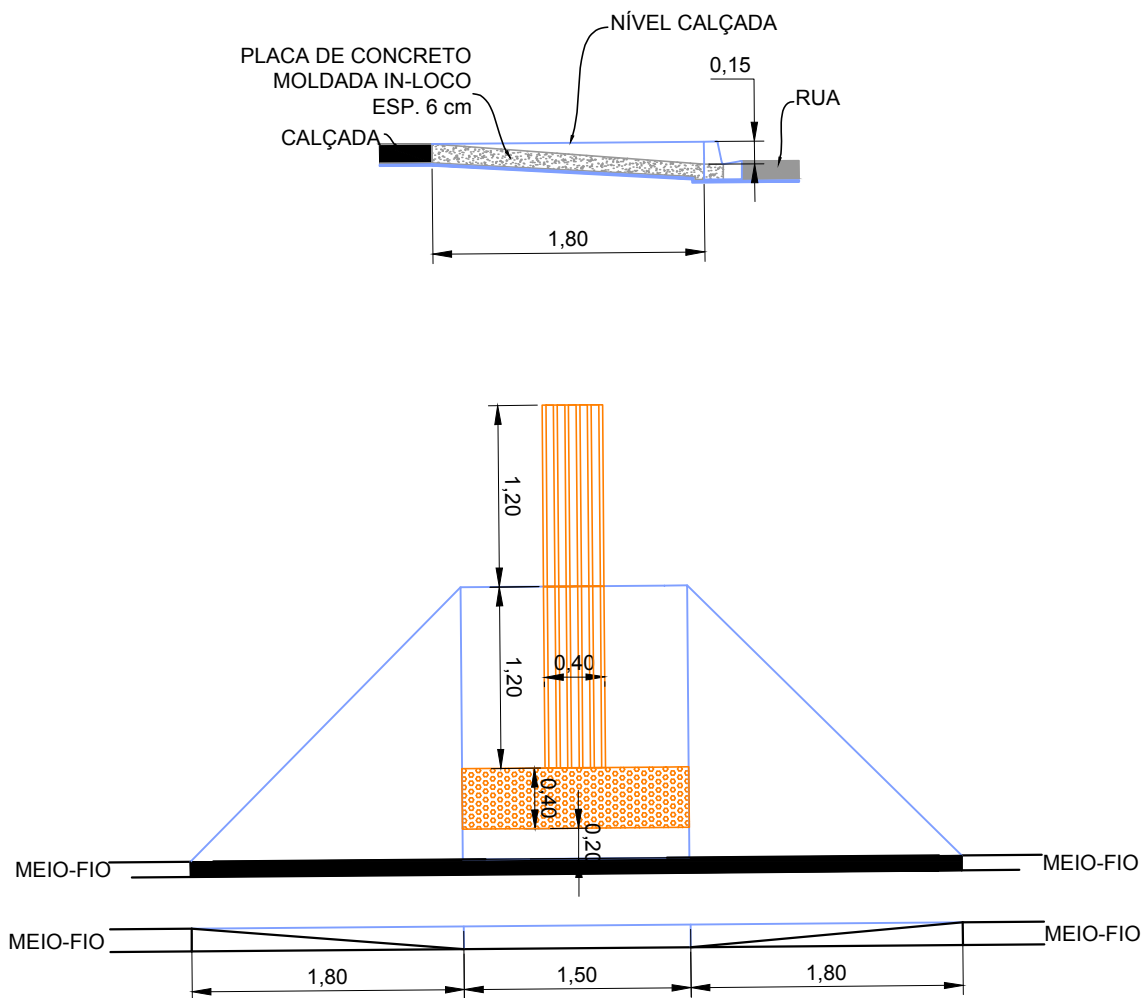

DETALHES CALÇADA DE PEDESTRE
S/ ESCALA

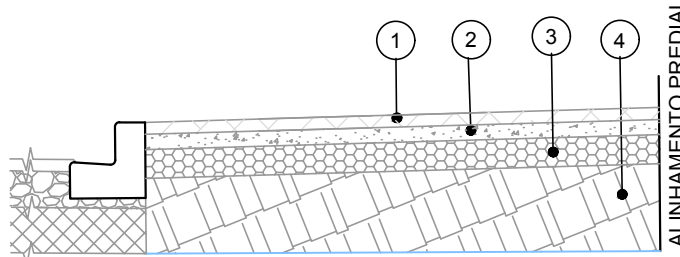


DETALHE MEIO-FIO
S/ ESCALA

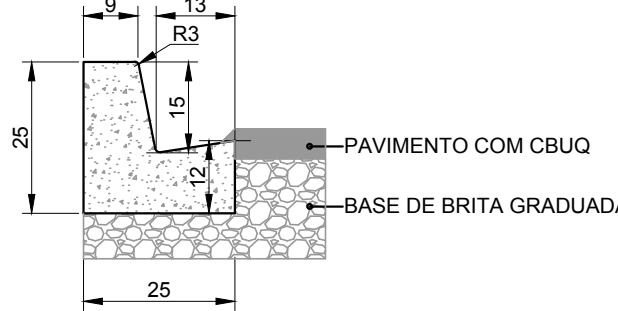


- 1 - ENTRADA E ACESSOS VEICULOS PAVER - ESP. = 6,0cm
2 - BASE DE COLCHÃO DE AREIA - ESP. = 4,0cm
3 - SUB-BASE DE BRITA GRADUADA - ESP. = 15,0cm
4 - ATERRO DE PASSEIO COM MATERIAL DA PRÓPRIA VIA

DETALHES SINALIZAÇÃO HORIZONTAL


DETALHE FAIXA DE TRAVESSIA DE PEDESTRE
S/ ESCALA

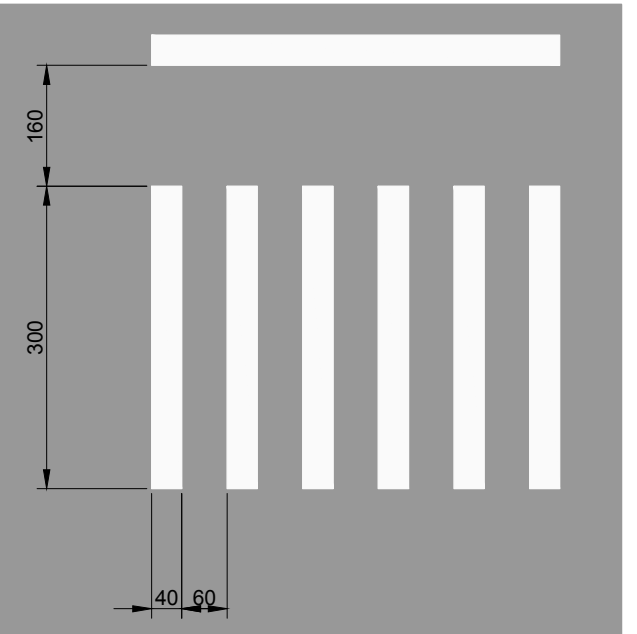


DETALHE DE "PARE"
S/ ESCALA

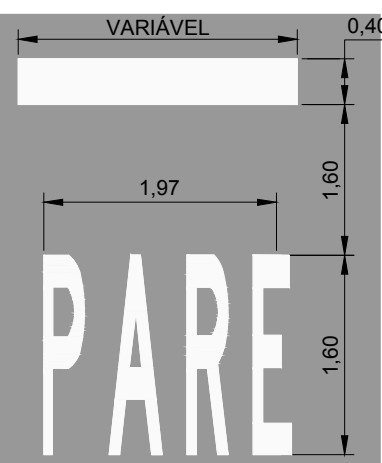

LINHA DE DIVISÃO DE FLUXOS OPOSTOS - DUPLA CONTÍNUA
S/ ESCALA

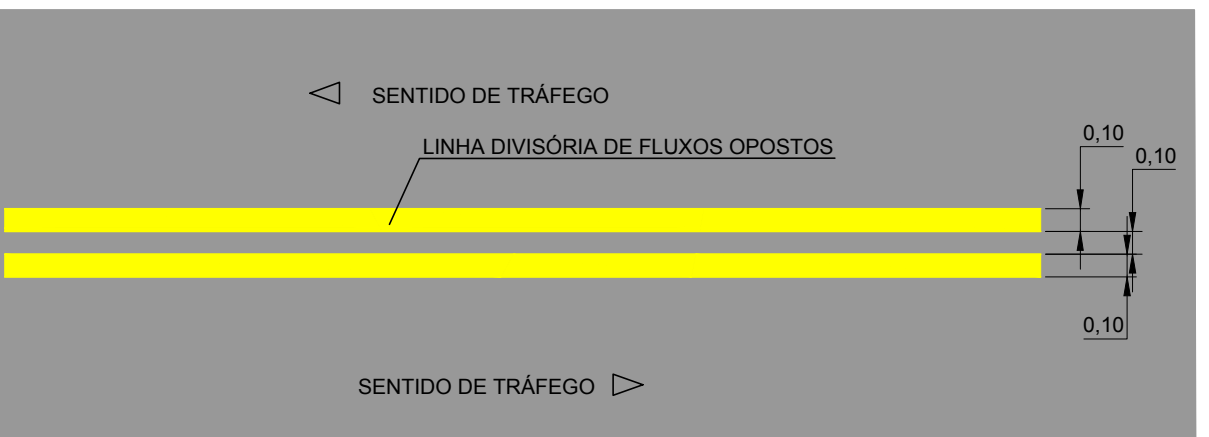


LINHA DE DIVISÃO DE FLUXOS OPOSTOS - SECCIONADA (2,00X4,00m)
S/ESC.

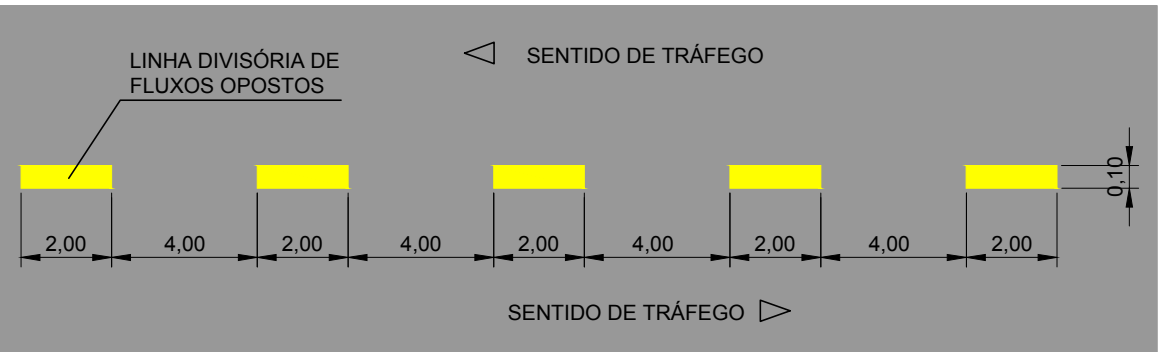





DETALHE PAVIMENTO

SEÇÃO PISTA
S/ ESCALA

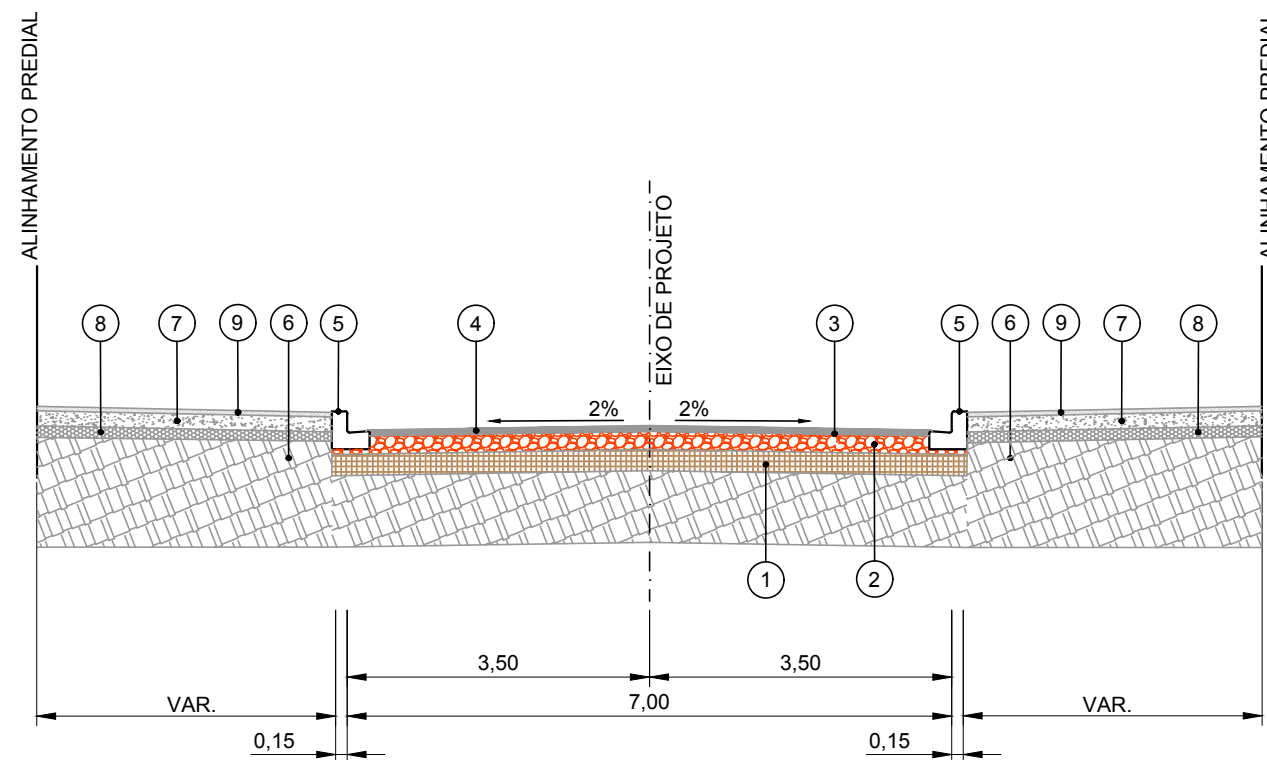


- CAMADAS CONSTITUÍDAS DO PAVIMENTO PARA PISTA DE 7.00m DE LARGURA:
- 1 - SUB-BASE DE BICA CORRIDA - ESP. = 15,0cm
2 - BASE DE BRITA GRADUADA COMPACTADA - ESP. = 15,0cm
3 - IMPRIMAÇÃO COM EMULSÃO RM-2C
4 - C.B.U.Q. FAIXA "C" - ESP. = 5,0cm
5 - MEIO-FIO DE CONCRETO C/SARJETA
6 - ATERRO DE PASSEIO C/ SOLO PROVENIENTE DA PROPRIA VIA
7 - COLCHÃO DE AREIA - ESP. = 4,0cm
8 - SUB-BASE DE BRITA GRADUADA - ESP. = 15,0cm
9 - PAVER - ESP. = 6,0cm

DETALHES SINALIZAÇÃO VERTICAL

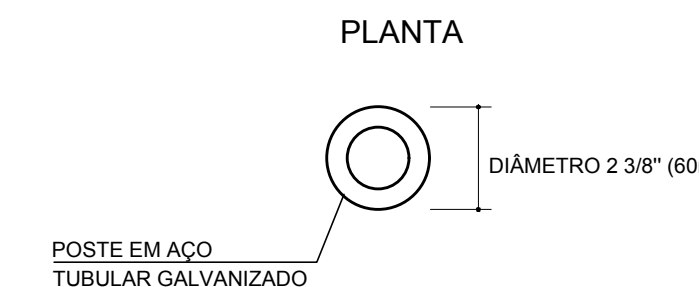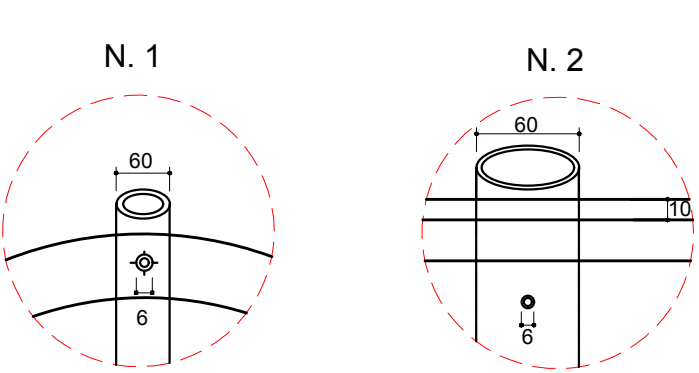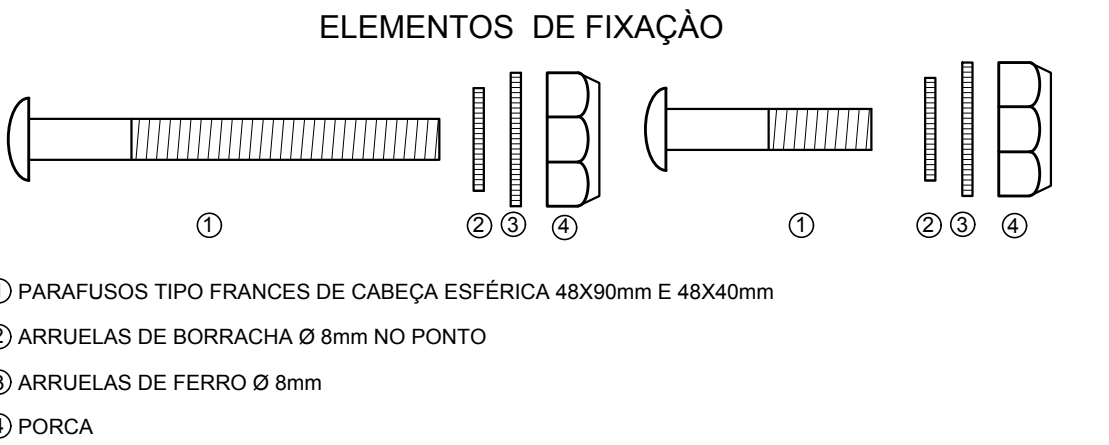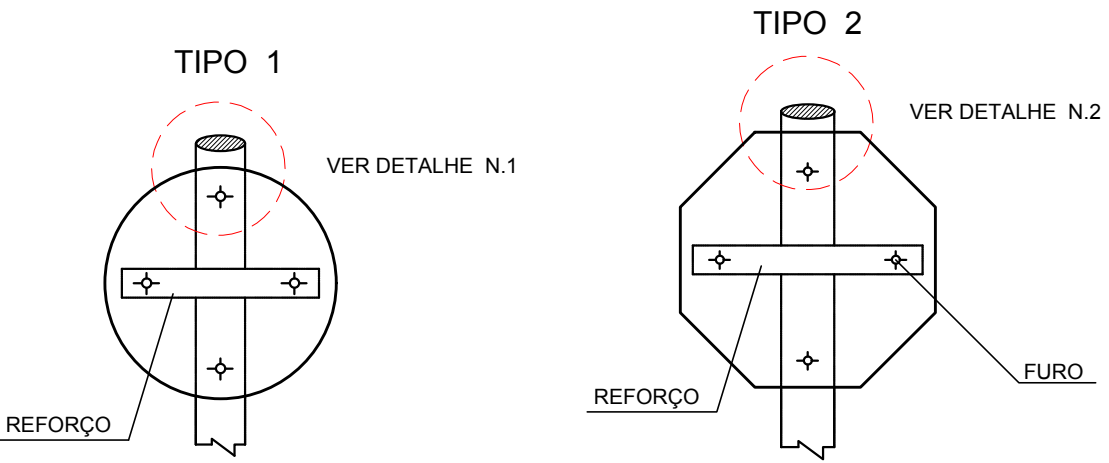

FIXAÇÃO DOS SUPORTES

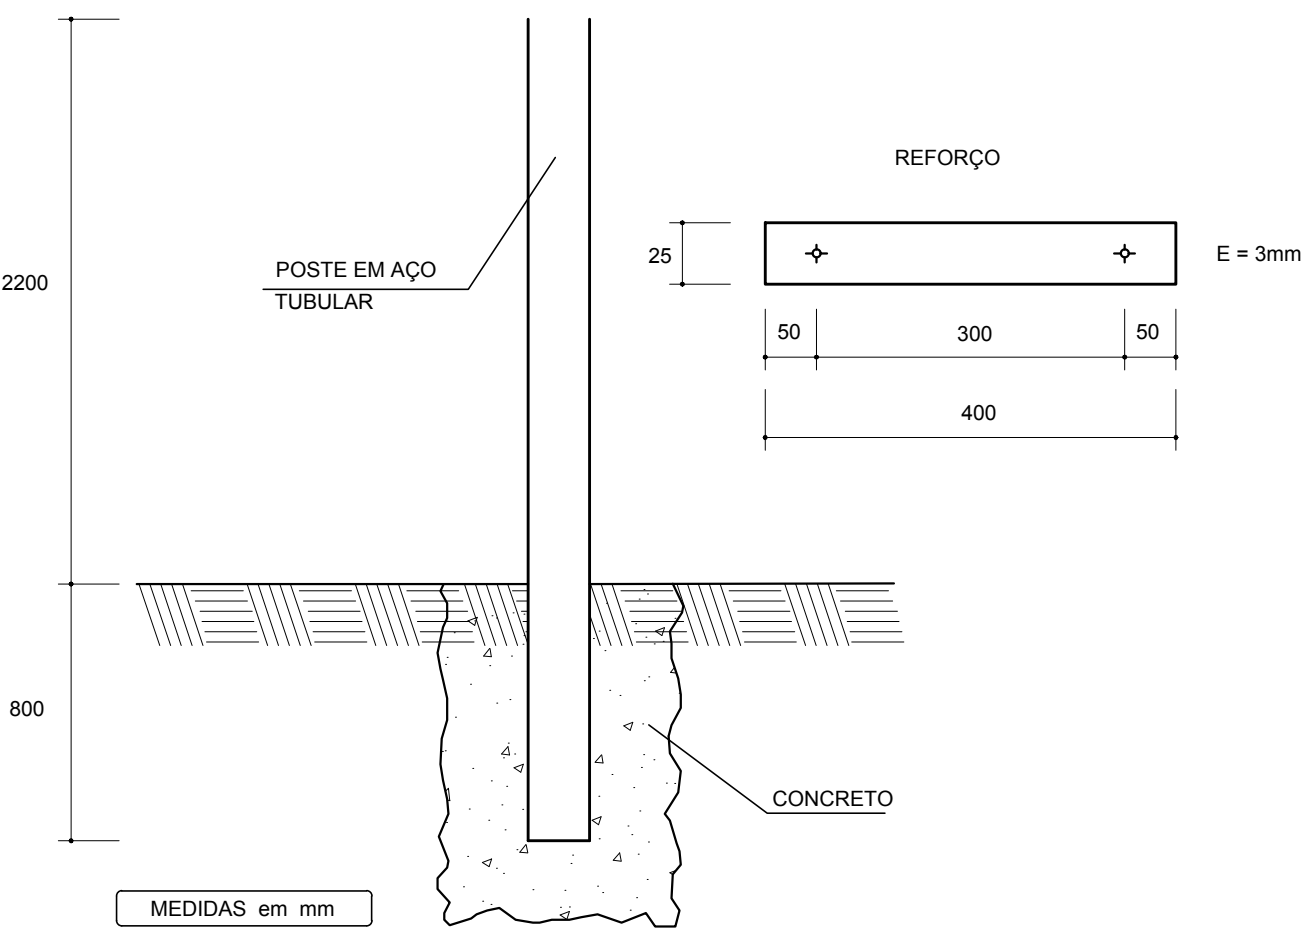

NOTAS

APROVAÇÃO ORGÃO RESPONSÁVEL

PREFEITURA MUNICIPAL DE ARAUCÁRIA
ADMINISTRAÇÃO 2017 - 2020

PAVIMENTAÇÃO URBANA | RUA SEBASTIÃO QUERNE

PRANCHIA: PROJETO DE PAVIMENTAÇÃO
Detalhes

ARQUIVO: PROJETO_RUA_SEBASTIAO_QUERNE.dwg
DATA: FEVEREIRO | 2018
REVISÃO: 00

PROPRIETÁRIO: PREFEITURA MUNICIPAL DE ARAUCÁRIA
CNPJ: 76.105.535/0001-99
AUTOR DO PROJETO: PATRICIA BAUR
ENGENHEIRA CIVIL - CREA PR 144.260/D

ASSINATURA: _____
ASSINATURA: _____

ESCALA: INDICADA
DESENHO: PATRICIA
SEQUENCIA: 0306