


BOCAS DE LOBO SIMPLES COM GRELHA DE CONCRETO

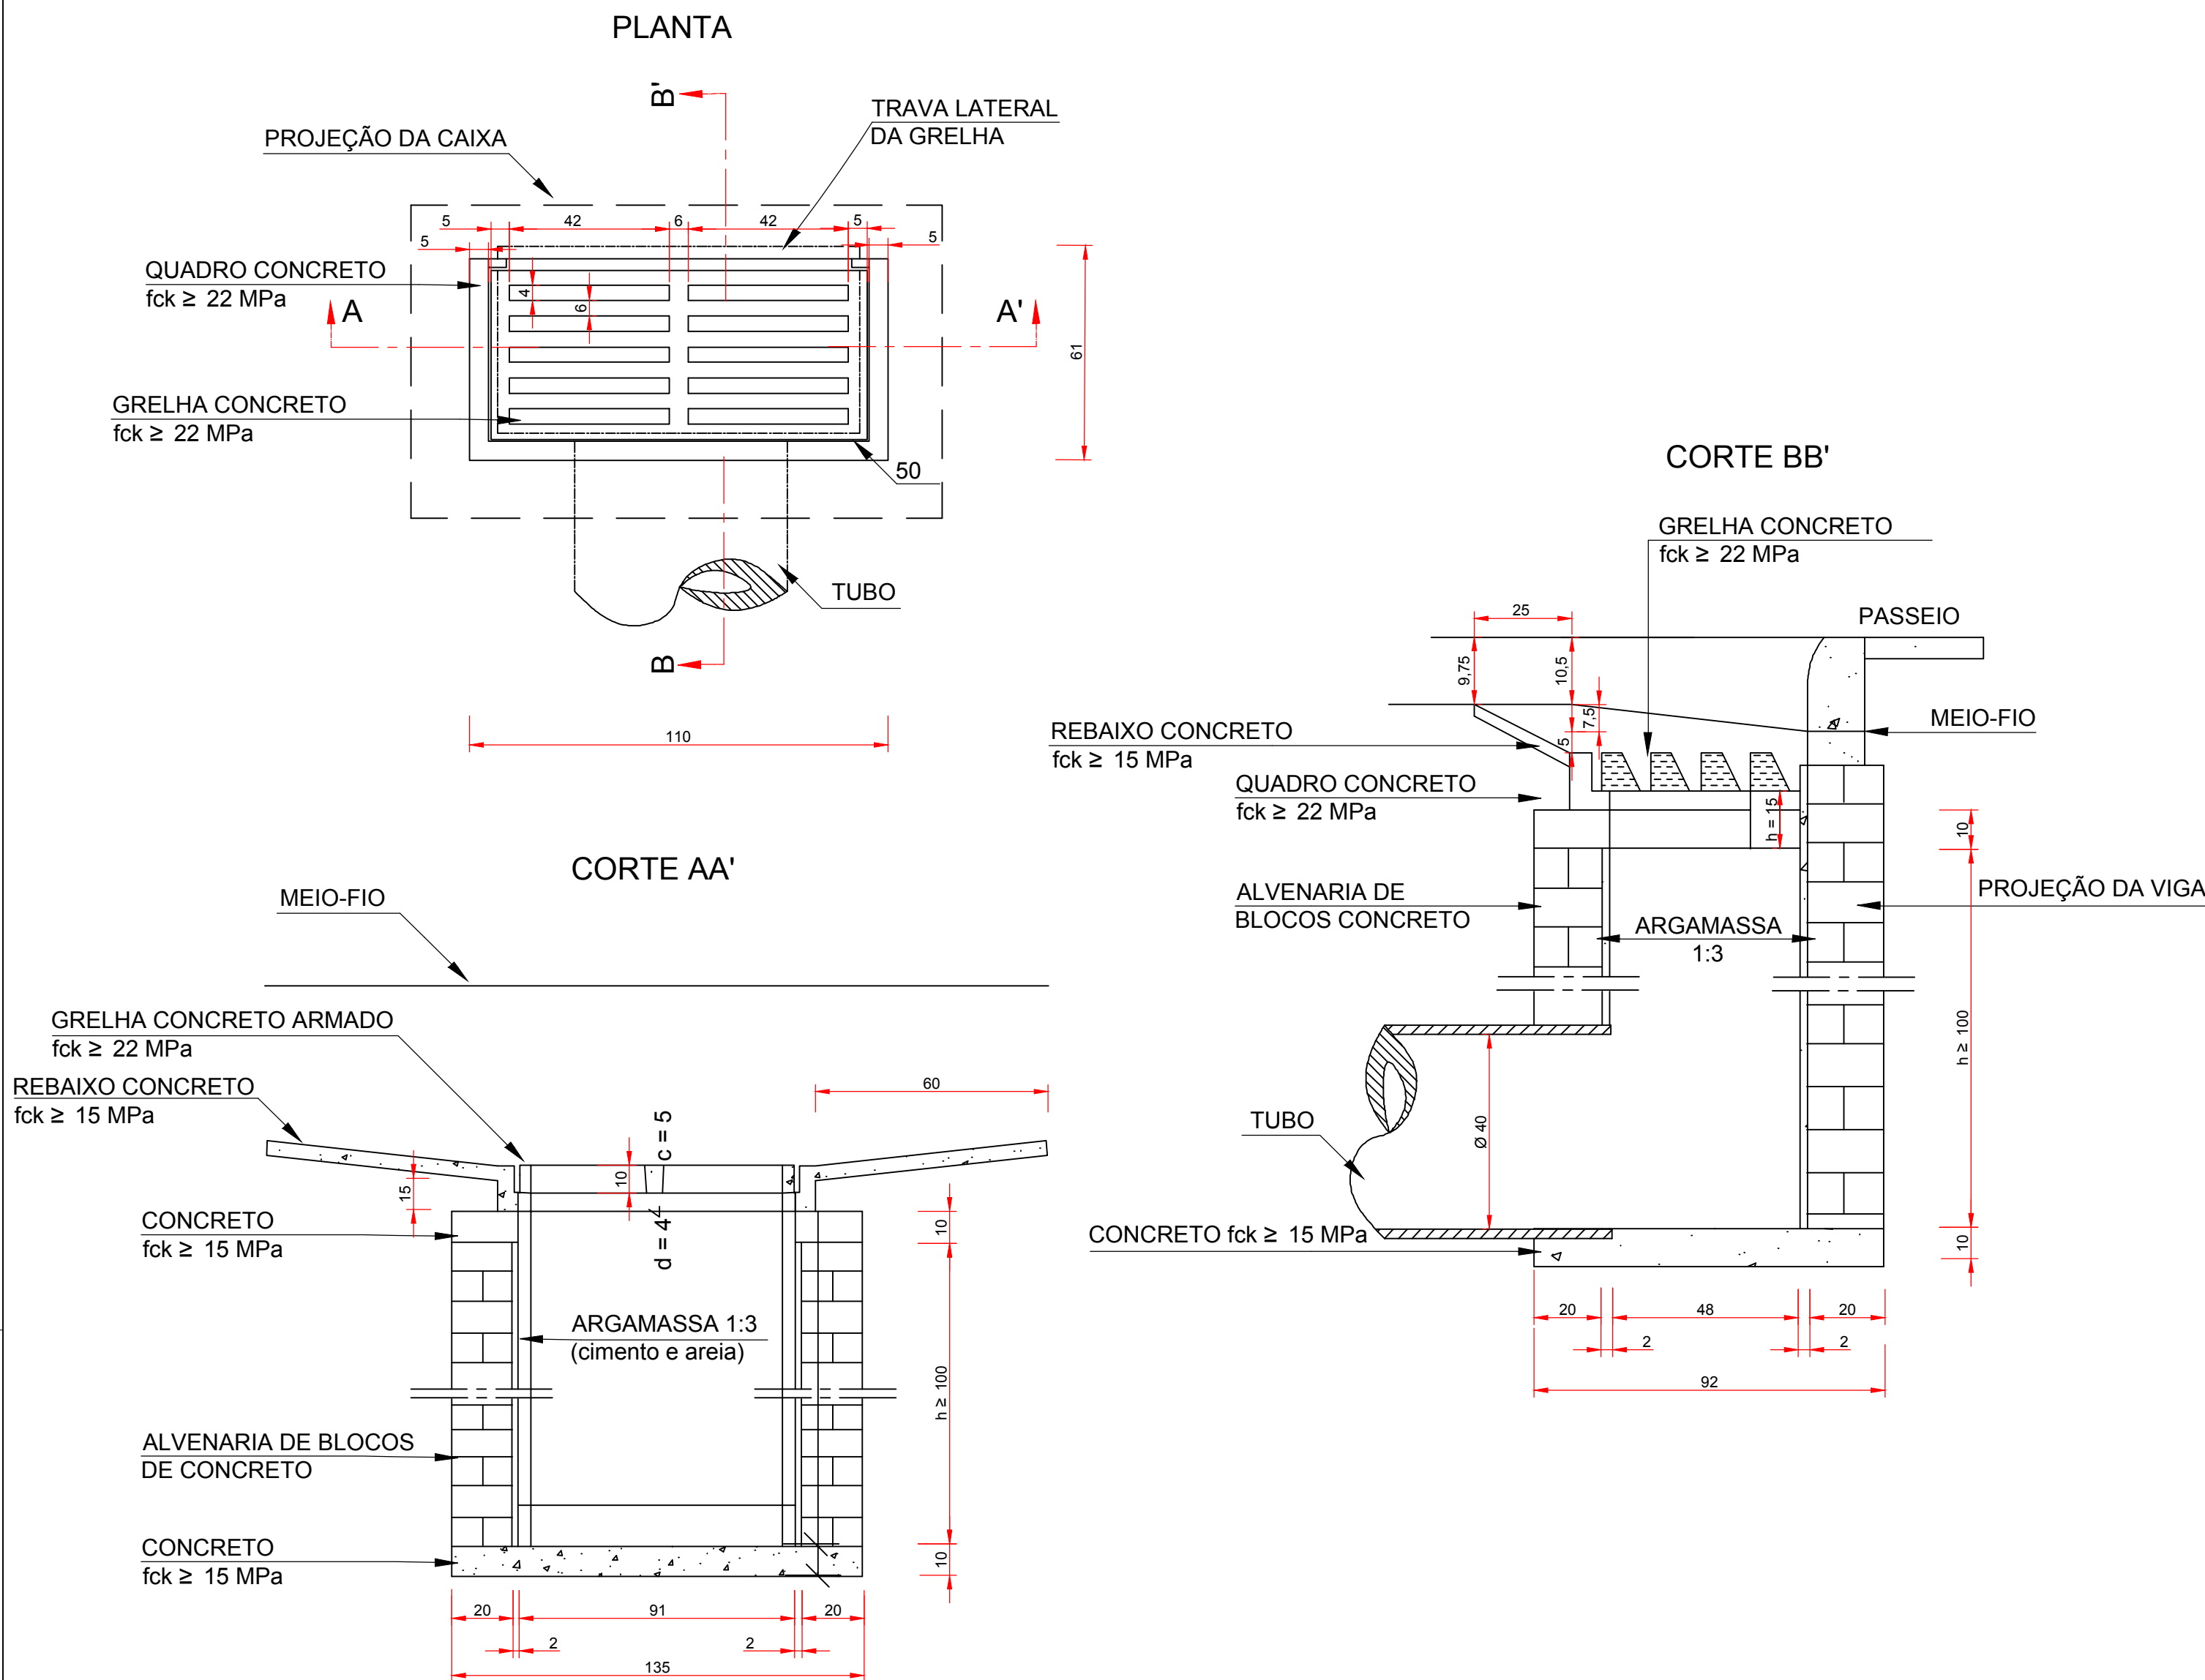


QUANTIDADES MÉDIAS PARA UMA BOCA DE LOBO E ACESSÓRIOS							
CÓDIGO	h	ALVENARIA BLOCOS DE CONCRETO (m²)	ARGAMASSA 1:3 (m³)	FORMAS (m²)	AÇO (kg)	CONCRETO fck ≥ 15 MPa (m³)	CONCRETO fck ≥ 22 MPa (m³)
BLGS 01	100	3,81	0,06	3,10	4,10	0,25	0,060
BLGS 02	150	5,68	0,09	3,10	4,10	0,25	0,060
BLGS 03	200	7,55	0,12	3,10	4,10	0,25	0,060
BLGS 04	250	9,42	0,15	3,10	4,10	0,25	0,060

NOTAS:

1 - Dimensão dos desenhos em cm;

2 - As quantidades apresentadas incluem a grelha e o rebaixo de concreto.

CAIXAS DE LIGAÇÃO E PASSAGRM -CLP

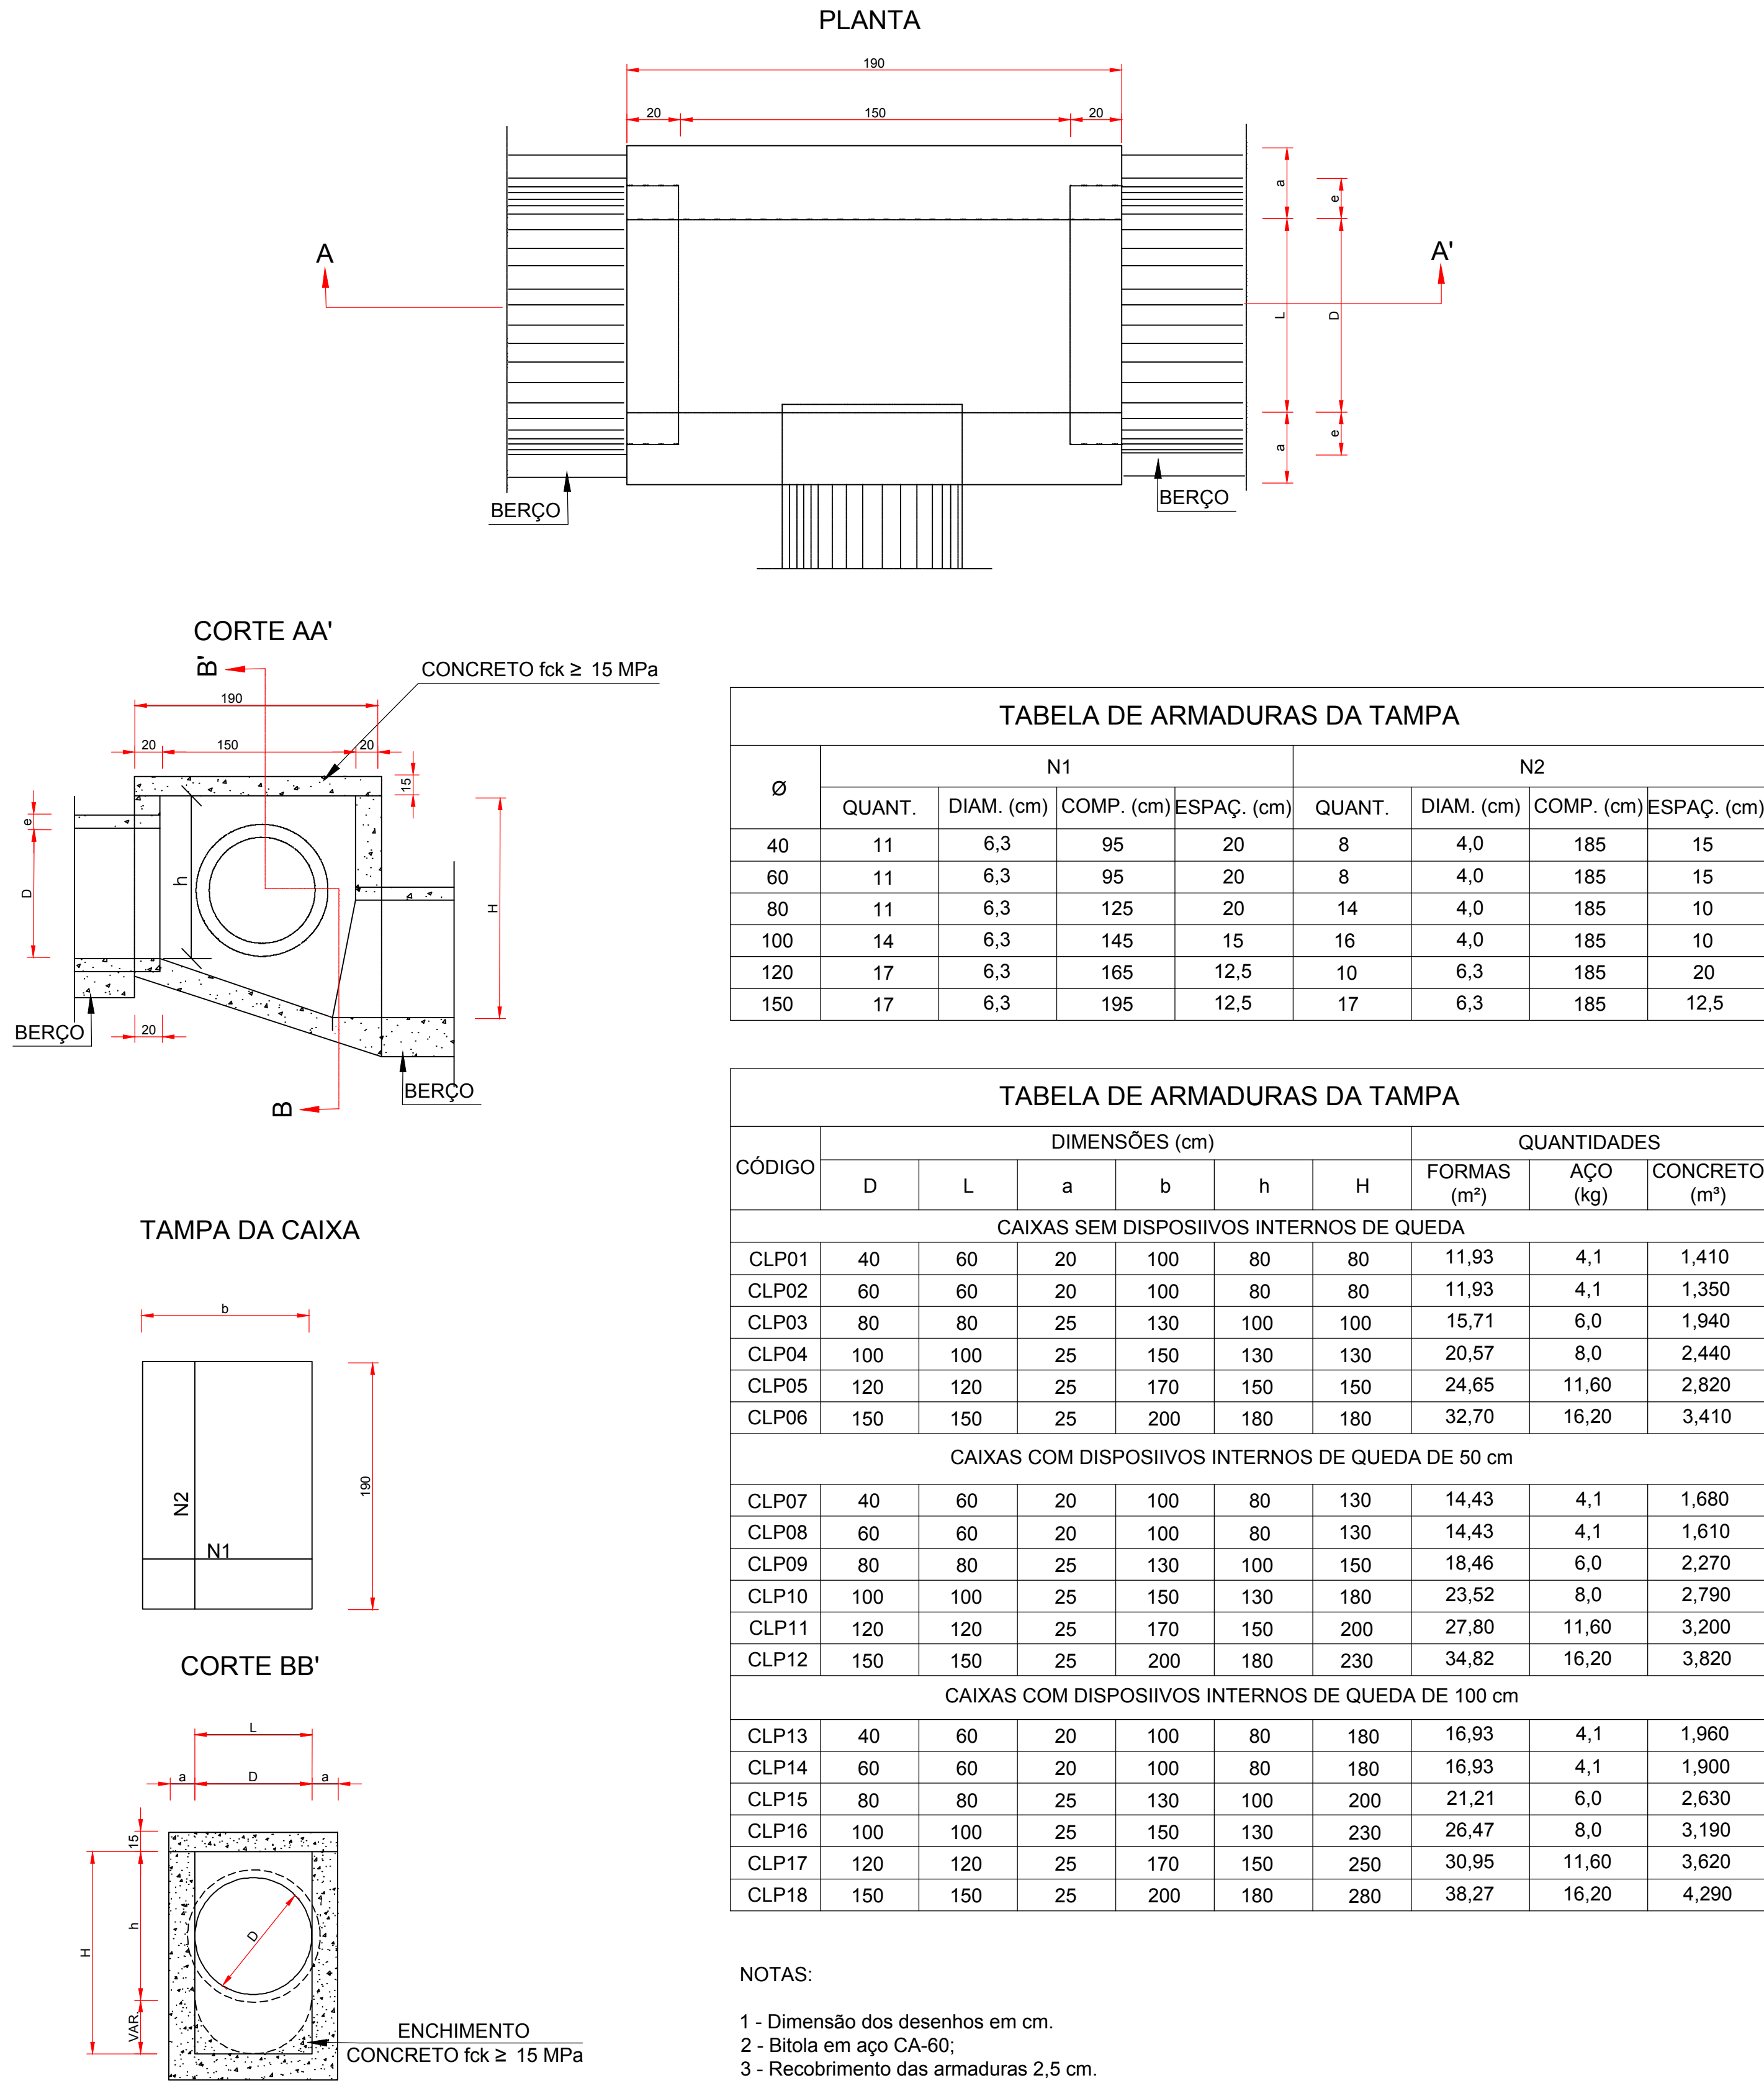

NOTAS

APROVAÇÃO ORGÃO RESPONSÁVEL

 PREFEITURA MUNICIPAL DE ARAUCÁRIA ADMINISTRAÇÃO 2017 - 2020	
OBRA: PAVIMENTAÇÃO URBANA RUA SEBASTIÃO QUERNE	
PRANCHA: PROJETO DE PAVIMENTAÇÃO Detalhes	ARQUIVO: PROJETO_RUA_SEBASTIAO_QUERNE.dwg DATA: FEVEREIRO 2018 REVISÃO: 00
PROPRIETÁRIO: PREFEITURA MUNICIPAL DE ARAUCÁRIA CNPJ: 76.105.535/0001-99 AUTOR DO PROJETO: PATRICIA BAUR ENGENHEIRA CIVIL - CREA PR 144.260/D	ASSINATURA: ASSINATURA: ESCALA: INDICADA DESENHO: PATRICIA SEQUENCIA: 04 de 06