


Projeto Geométrico e Drenagem
Rua Santa Catarina

1
1:1000

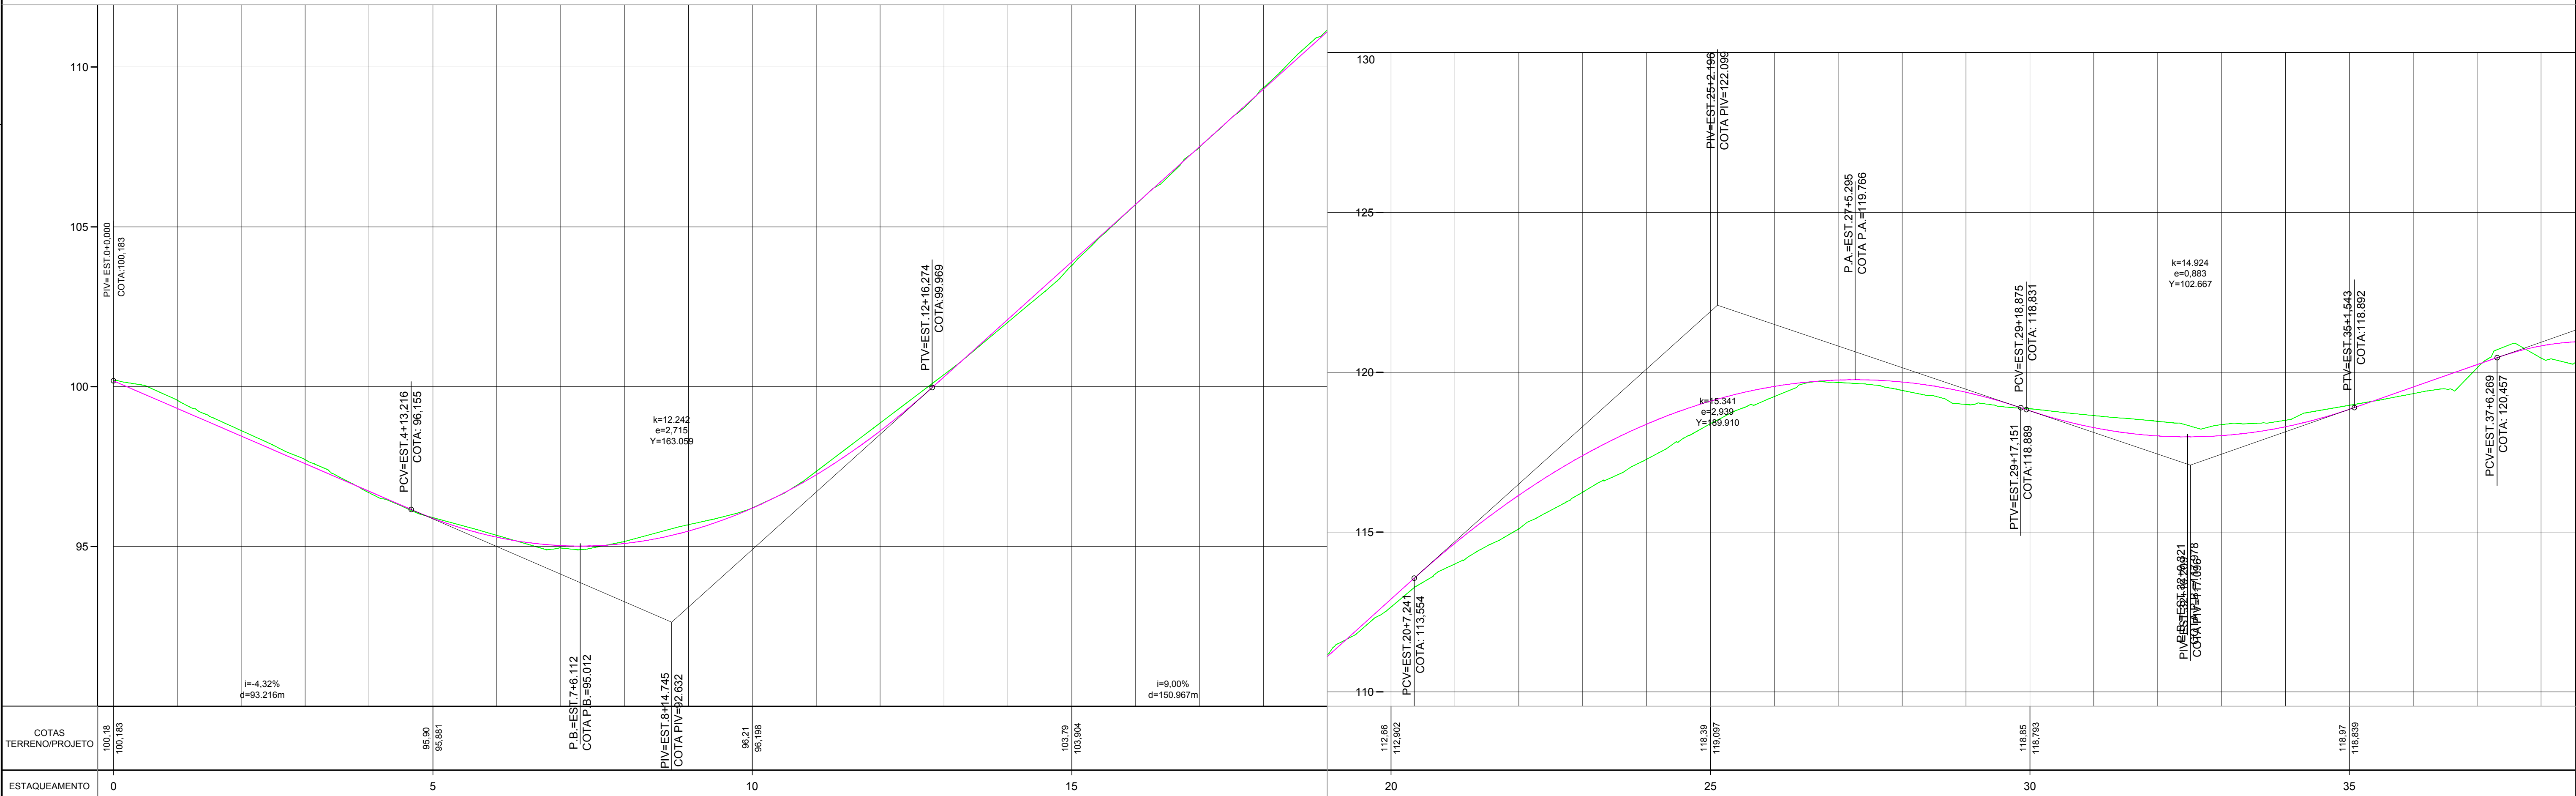

LEGENDA

- | | | | | | |
|--|-------------------------|--|------------------|--|------------------------------------|
| | Pavimento projetado | | Poste existente | | Dreno Profundo projetado |
| | Perfil Terreno Natural | | Poste projetado | | Boca de lobo existente/reconstruir |
| | Perfil Greide | | Rampa P.N.E. | | Ponto de ônibus |
| | Rua Existente | | Árvore a plantar | | |
| | Meio-fio | | Árvore existente | | |
| | Meio-fio - rebaixado | | | | |
| | Meio-fio a ser retirado | | | | |

NOTAS

APROVAÇÃO ORGÃO RESPONSÁVEL

		PREFEITURA MUNICIPAL DE ARAUCÁRIA	
ADMINISTRAÇÃO 2017 - 2020			
OBRA: PAVIMENTAÇÃO URBANA RUA SANTA CATARINA			
PRONCHIA: PROJETO DE PAVIMENTAÇÃO		ARQUIVO: Projeto Santa Catarina_02.dwg	
DATA: JANEIRO 2018		REVISÃO: 01	
PROPRIETÁRIO: PREFEITURA MUNICIPAL DE ARAUCÁRIA CNPJ: 76.105.535/0001-99		ASSINATURA:	
AUTOR DO PROJETO: MAYARA ARBOITE JOAQUIM ENGENHEIRA CIVIL - CREA PR 160.556/D		ASSINATURA:	
ESCALA: INDICADA		DESENHO: MAYARA	
SEQUÊNCIA: 01/10			