


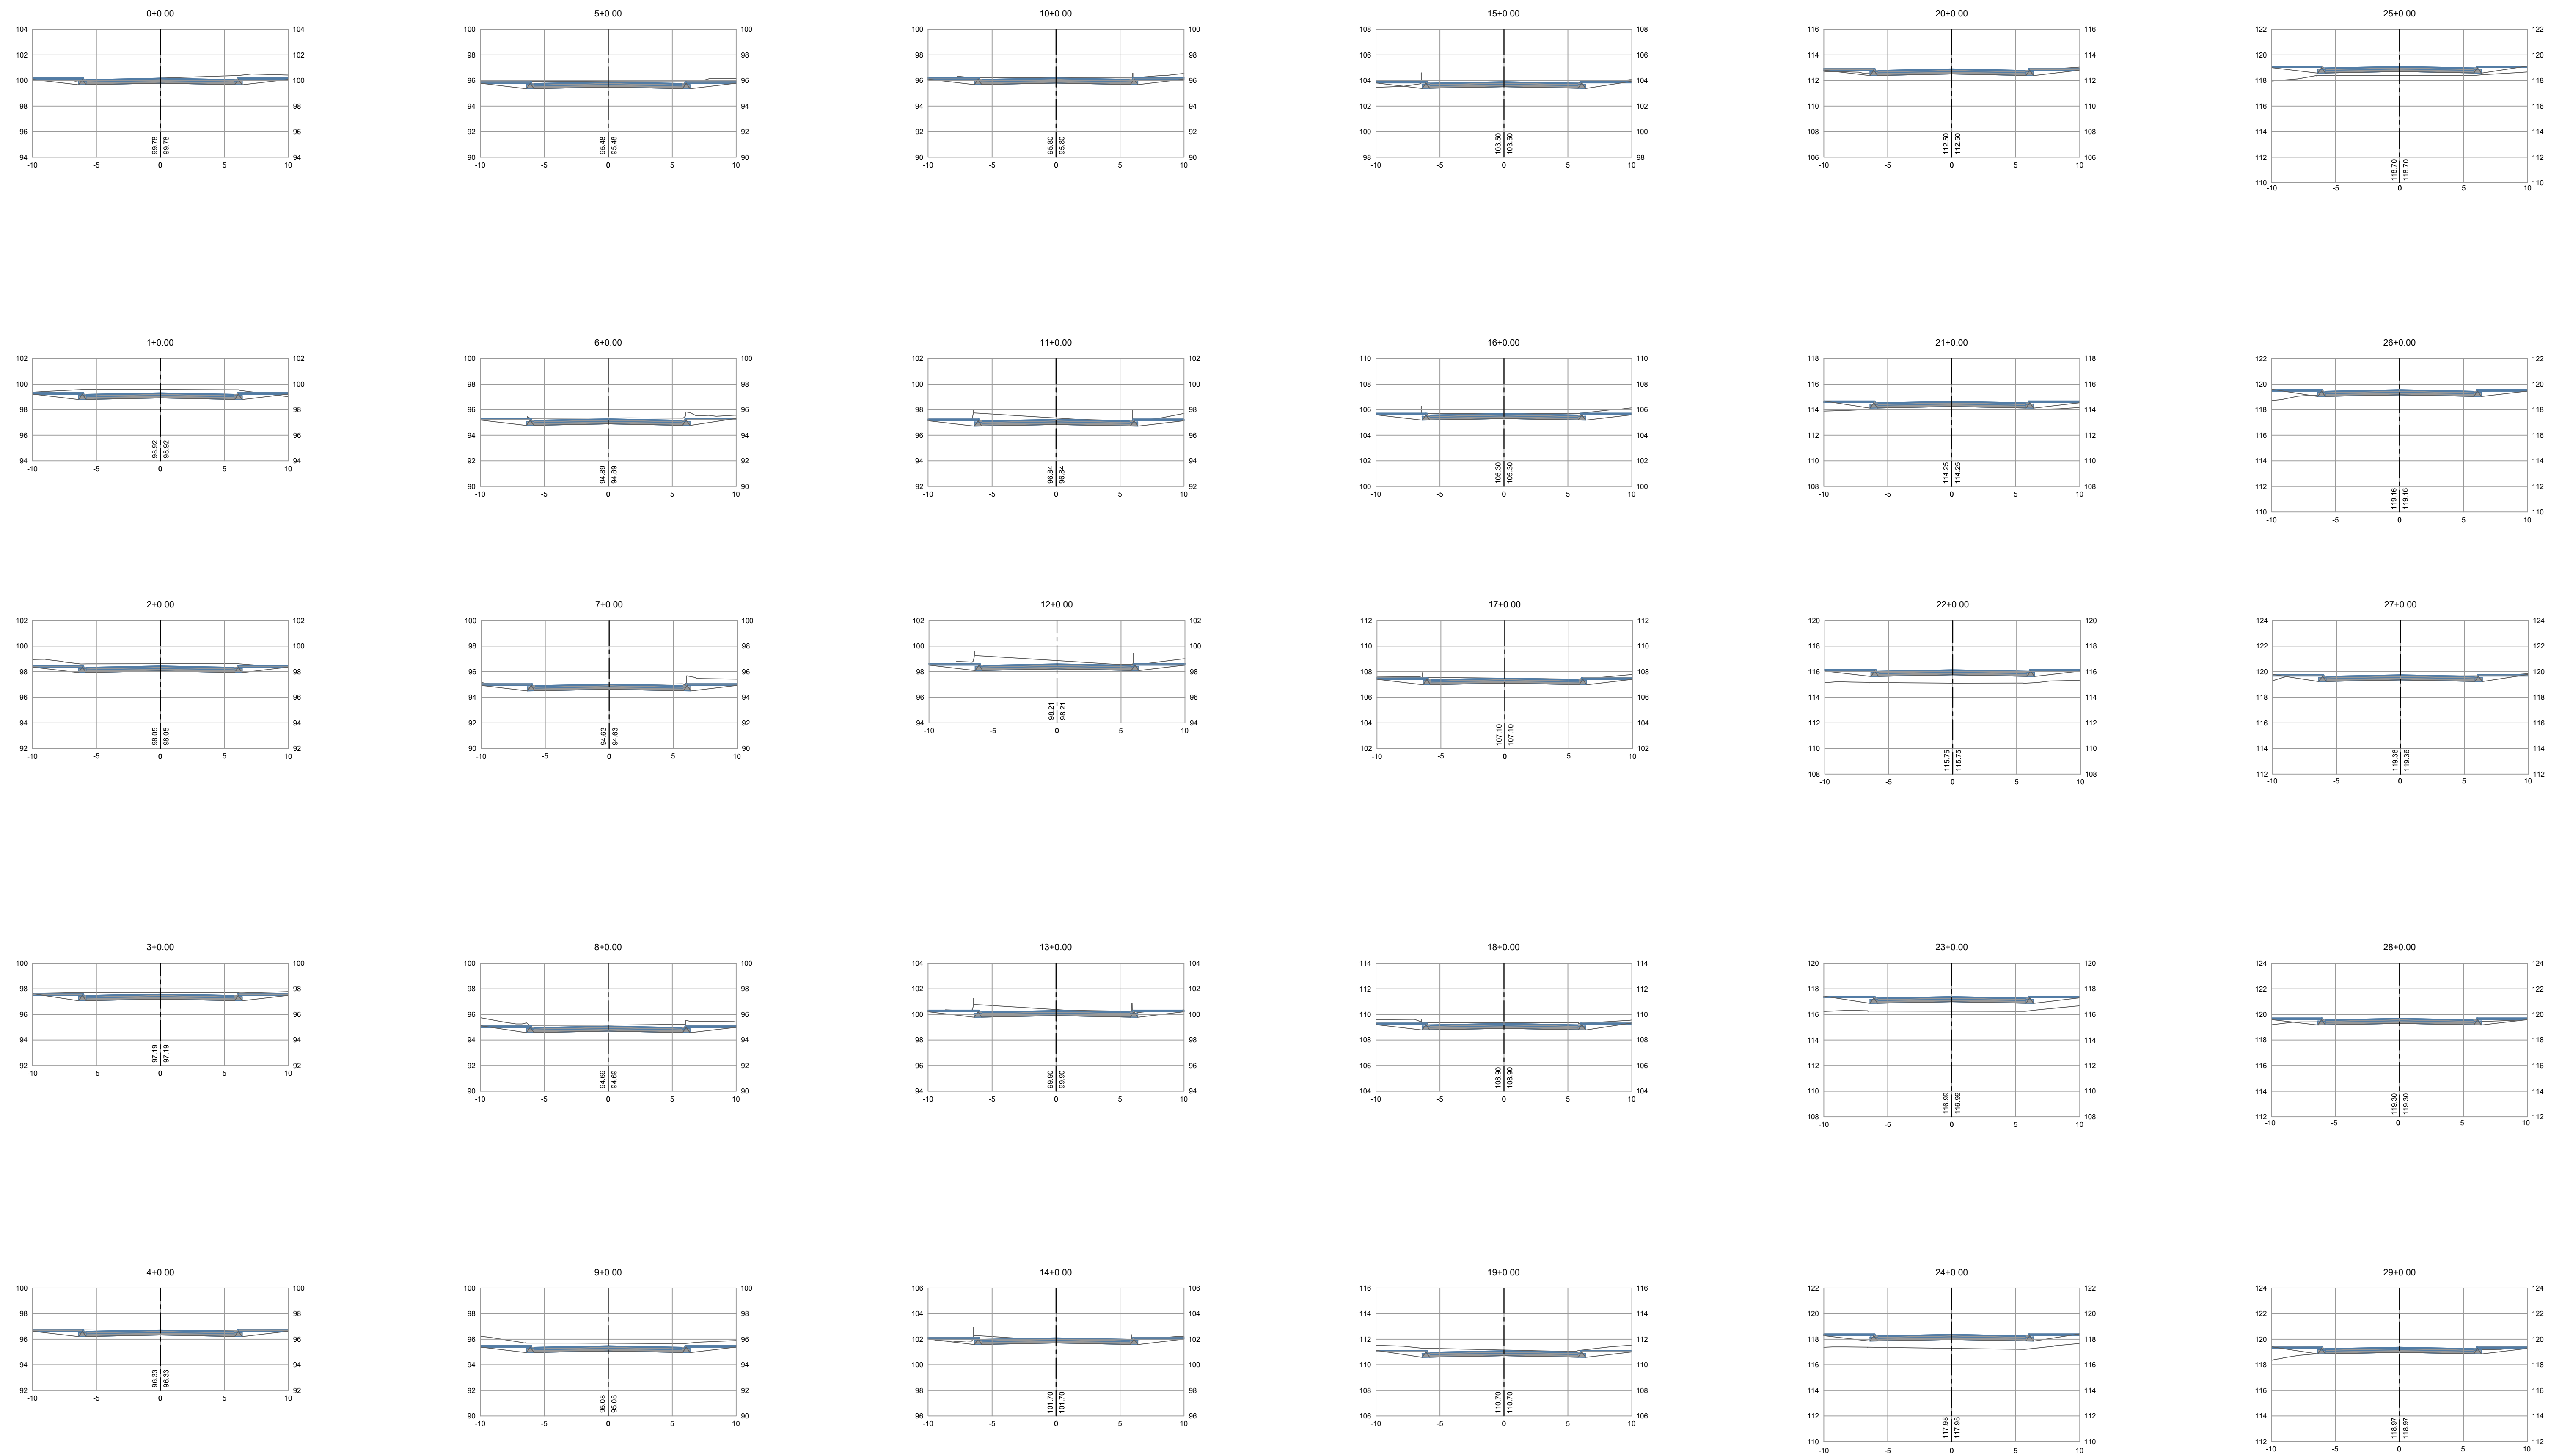

1 Seções transversais-Rua Sta.Catarina
1:250

LEGENDA

Pavimento projetado

Perfil Terreno Natural

Perfil Greide

Rua Existente

Meio-fio

Meio-fio - rebaixado

Meio-fio a ser retirado

Poste existente

Poste projetado

Rampa P.N.E.

Árvore a plantar

Árvore existente

Dreno Profundo projetado

Boca de lobo existente/reconstruir

Ponto de ônibus

NOTAS				

APROVAÇÃO ORGÃO RESPONSÁVEL				
1	REVISÃO GERAL DO PROJETO	FEV/18	Mayara	Mayara
0	EMIÇÃO DO PROJETO	JAN/18	Mayara	Mayara
REV.	MODIFICAÇÃO	DATA	VERIF.	APROV.

PREFEITURA MUNICIPAL DE ARAUCÁRIA
ADMINISTRAÇÃO 2017 - 2020

OBRA:
PAVIMENTAÇÃO URBANA | RUA SANTA CATARINA

PRANCHA:
PROJETO DE PAVIMENTAÇÃO

PROPRIETÁRIO:
PREFEITURA MUNICIPAL DE ARAUCÁRIA
CNPJ: 76.105.535/0001-99

ASSINATURA:

AUTOR DO PROJETO:
MAYARA ARBOITE JOAQUIM
ENGENHEIRA CIVIL - CREA PR 160.556/D

ASSINATURA:

ARQUIVO:
Projeto Santa Catarina_02_1_1_8613.mxd

DATA:
JANEIRO | 2018

REVISÃO:
01

ESCALA:
INDICADA

DESENHO:
MAYARA

SEQUÊNCIA:
0410