


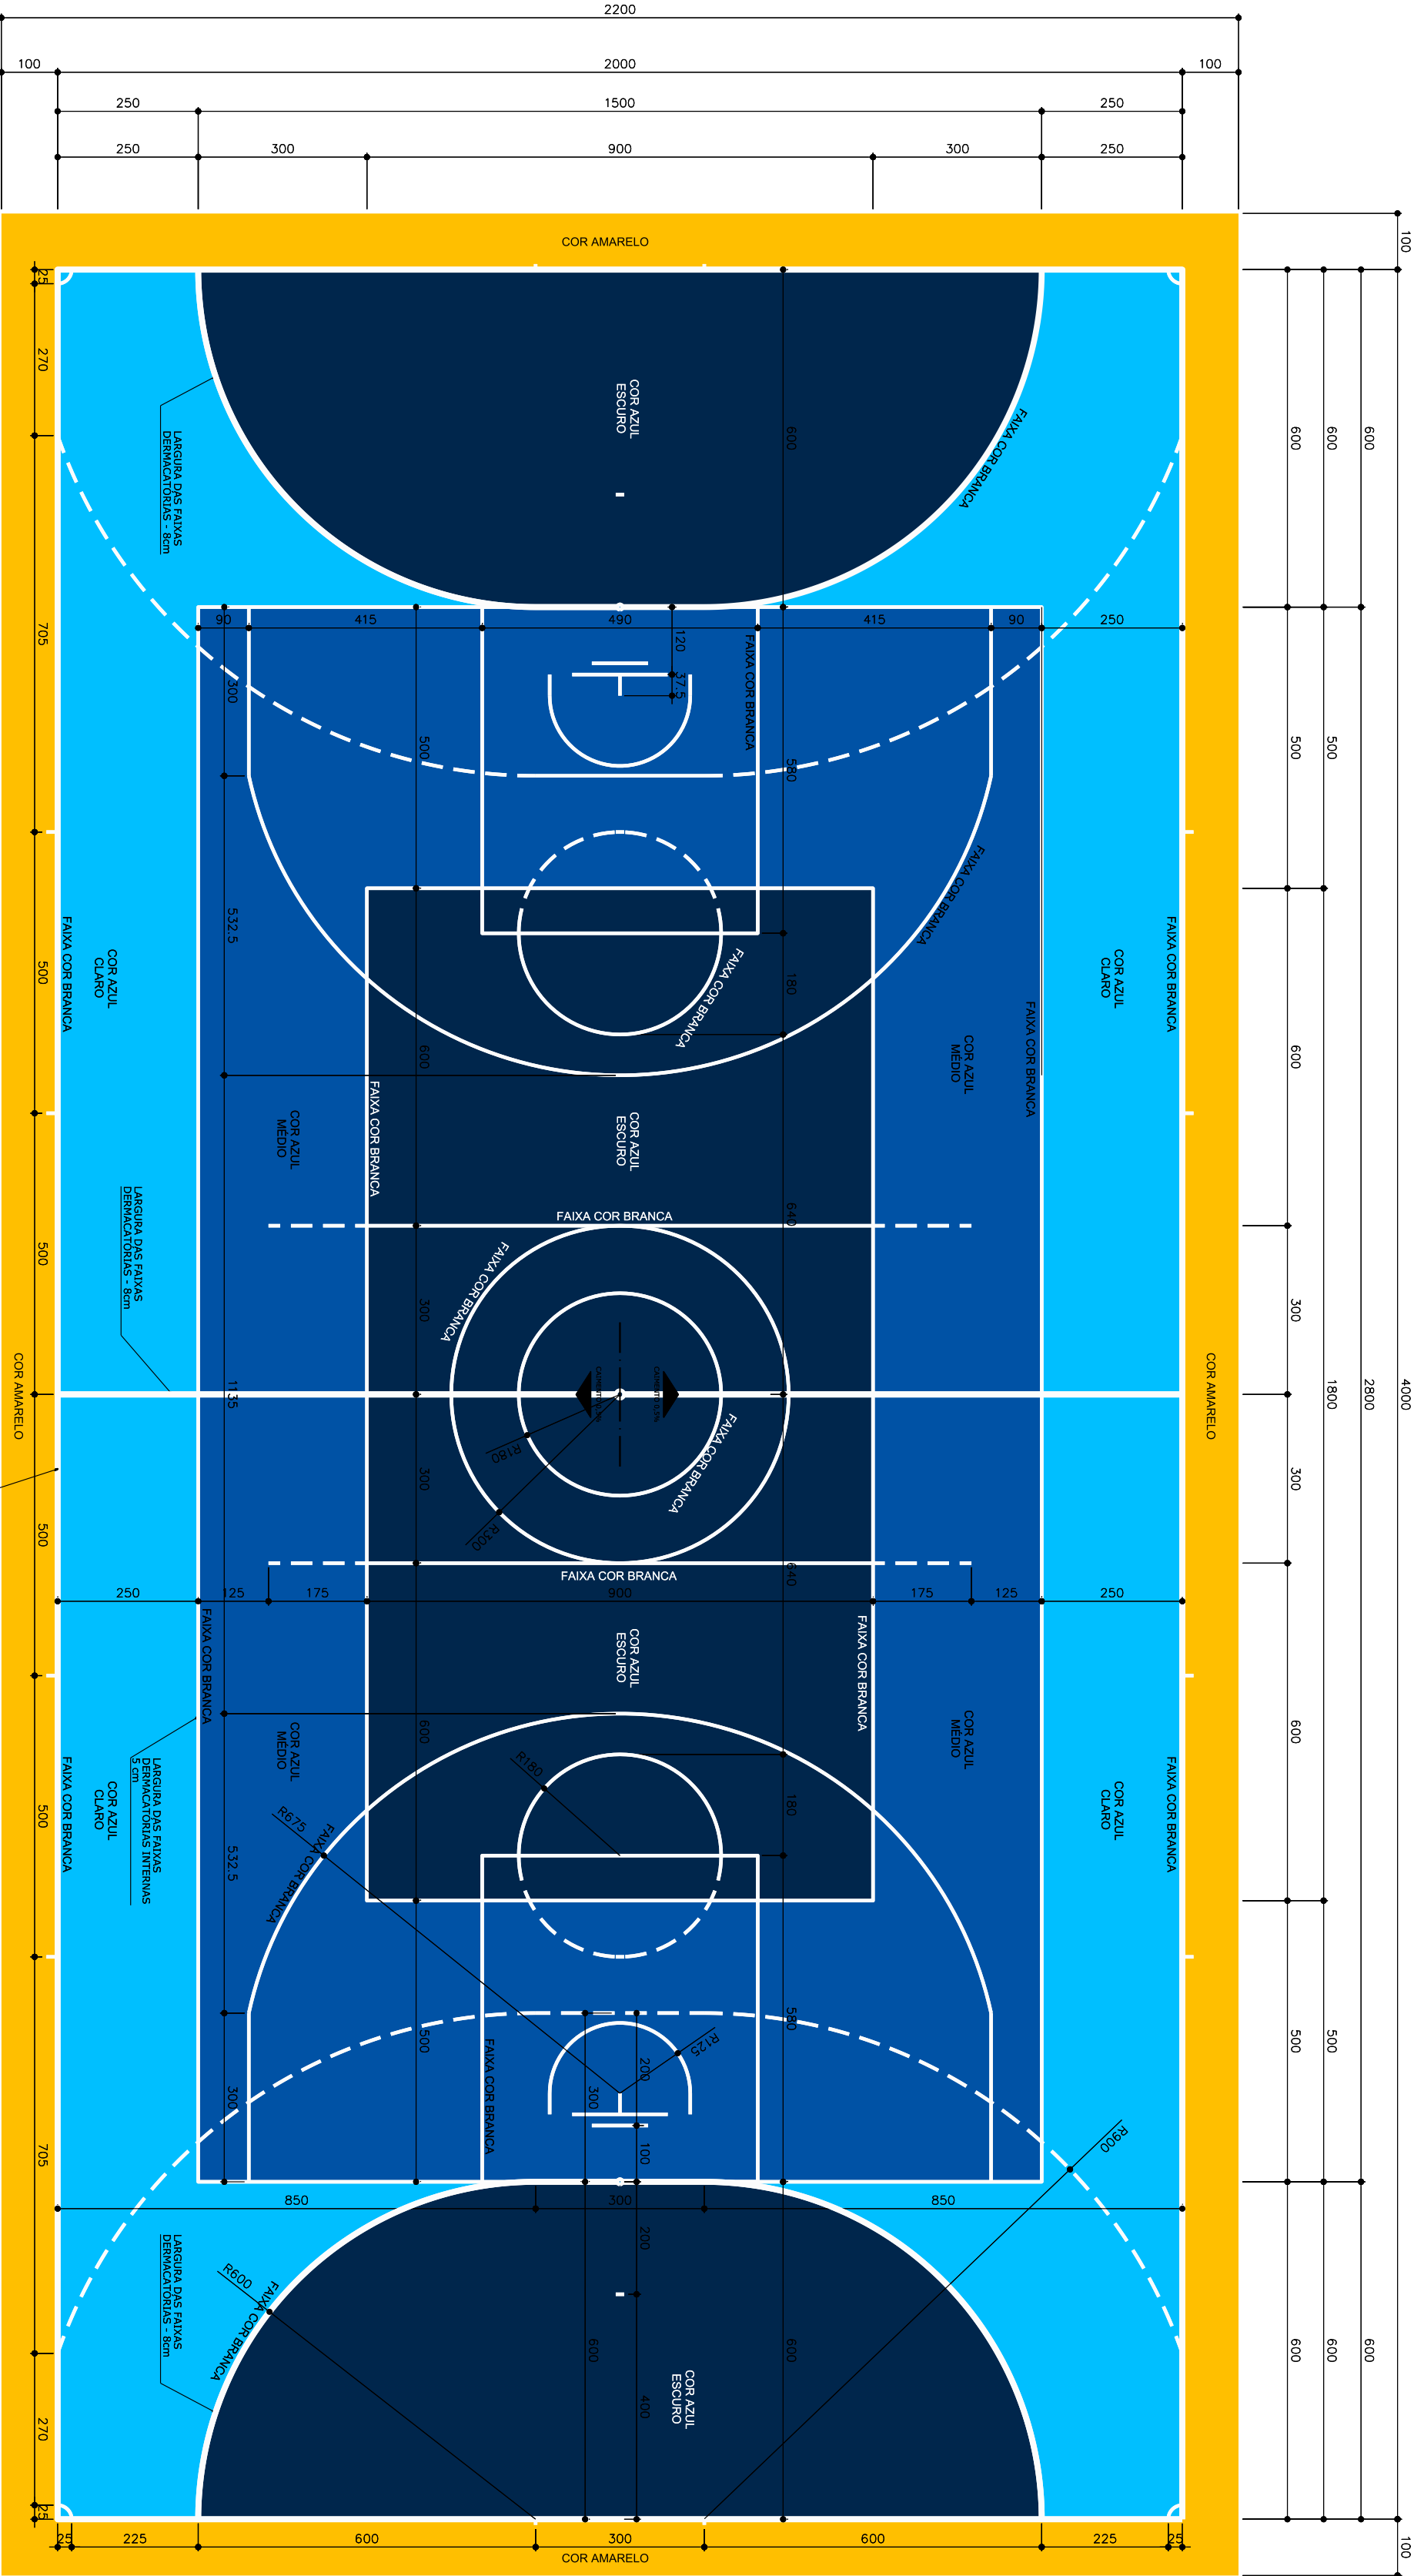

PINTURA DO PISO DA QUADRA FAIXAS E ÁREA INTERNA

ESCALA 1:100

LEGENDA	
	COR AZUL ESCURO PINTURA COM TINTA PU AUTONIVELANTE 3mm - COR Ref. Dark Blue
	COR AZUL MÉDIO PINTURA COM TINTA PU AUTONIVELANTE 3mm - COR Ref. Bright Blue
	COR AZUL CLARO PINTURA COM TINTA PU AUTONIVELANTE 3mm - COR Ref. Steel Blue
	COR AMARELO PINTURA COM TINTA PU AUTONIVELANTE 3mm - COR Ref. Mustard

O autor do projeto se responsabiliza pelas cotas e áreas internas, bem como pelas aberturas de iluminação e ventilação que devem obedecer o regulamento de edificações. Sendo ainda de sua inteira responsabilidade as cotas confrontantes do terreno, constantes do projeto, assim como a amarração do terreno com a esquina mais próxima.

1042/96.

PREFEITURA DO MUNICÍPIO DE ARAUCÁRIA SECRETARIA MUNICIPAL DE PLANEJAMENTO - SMPL

TÍTULO

REFORMA DO GINÁSIO ESPORTIVO JOVAL DE SOUZA

REFERÊNCIA

PINTURA DO PISO DA QUADRA

RESP. TÉCNICO PELO PROJETO

LAURI ANDERSON LENZ

ARQUITETA E URBANISTA - CAU A38250-4

RESP. TÉCNICO PELA OBRA

PROPRIETÁRIO

MUNICÍPIO DE ARAUCÁRIA

MODIFICADO EM

/ /

APROVADO POR

LOCAL	QUADRA	LOTE	ESCALA	DESENHO	DATA	FOLHA
IGUAÇU			1:100	LAL/FRR	JUL/2017	AR 01/01

