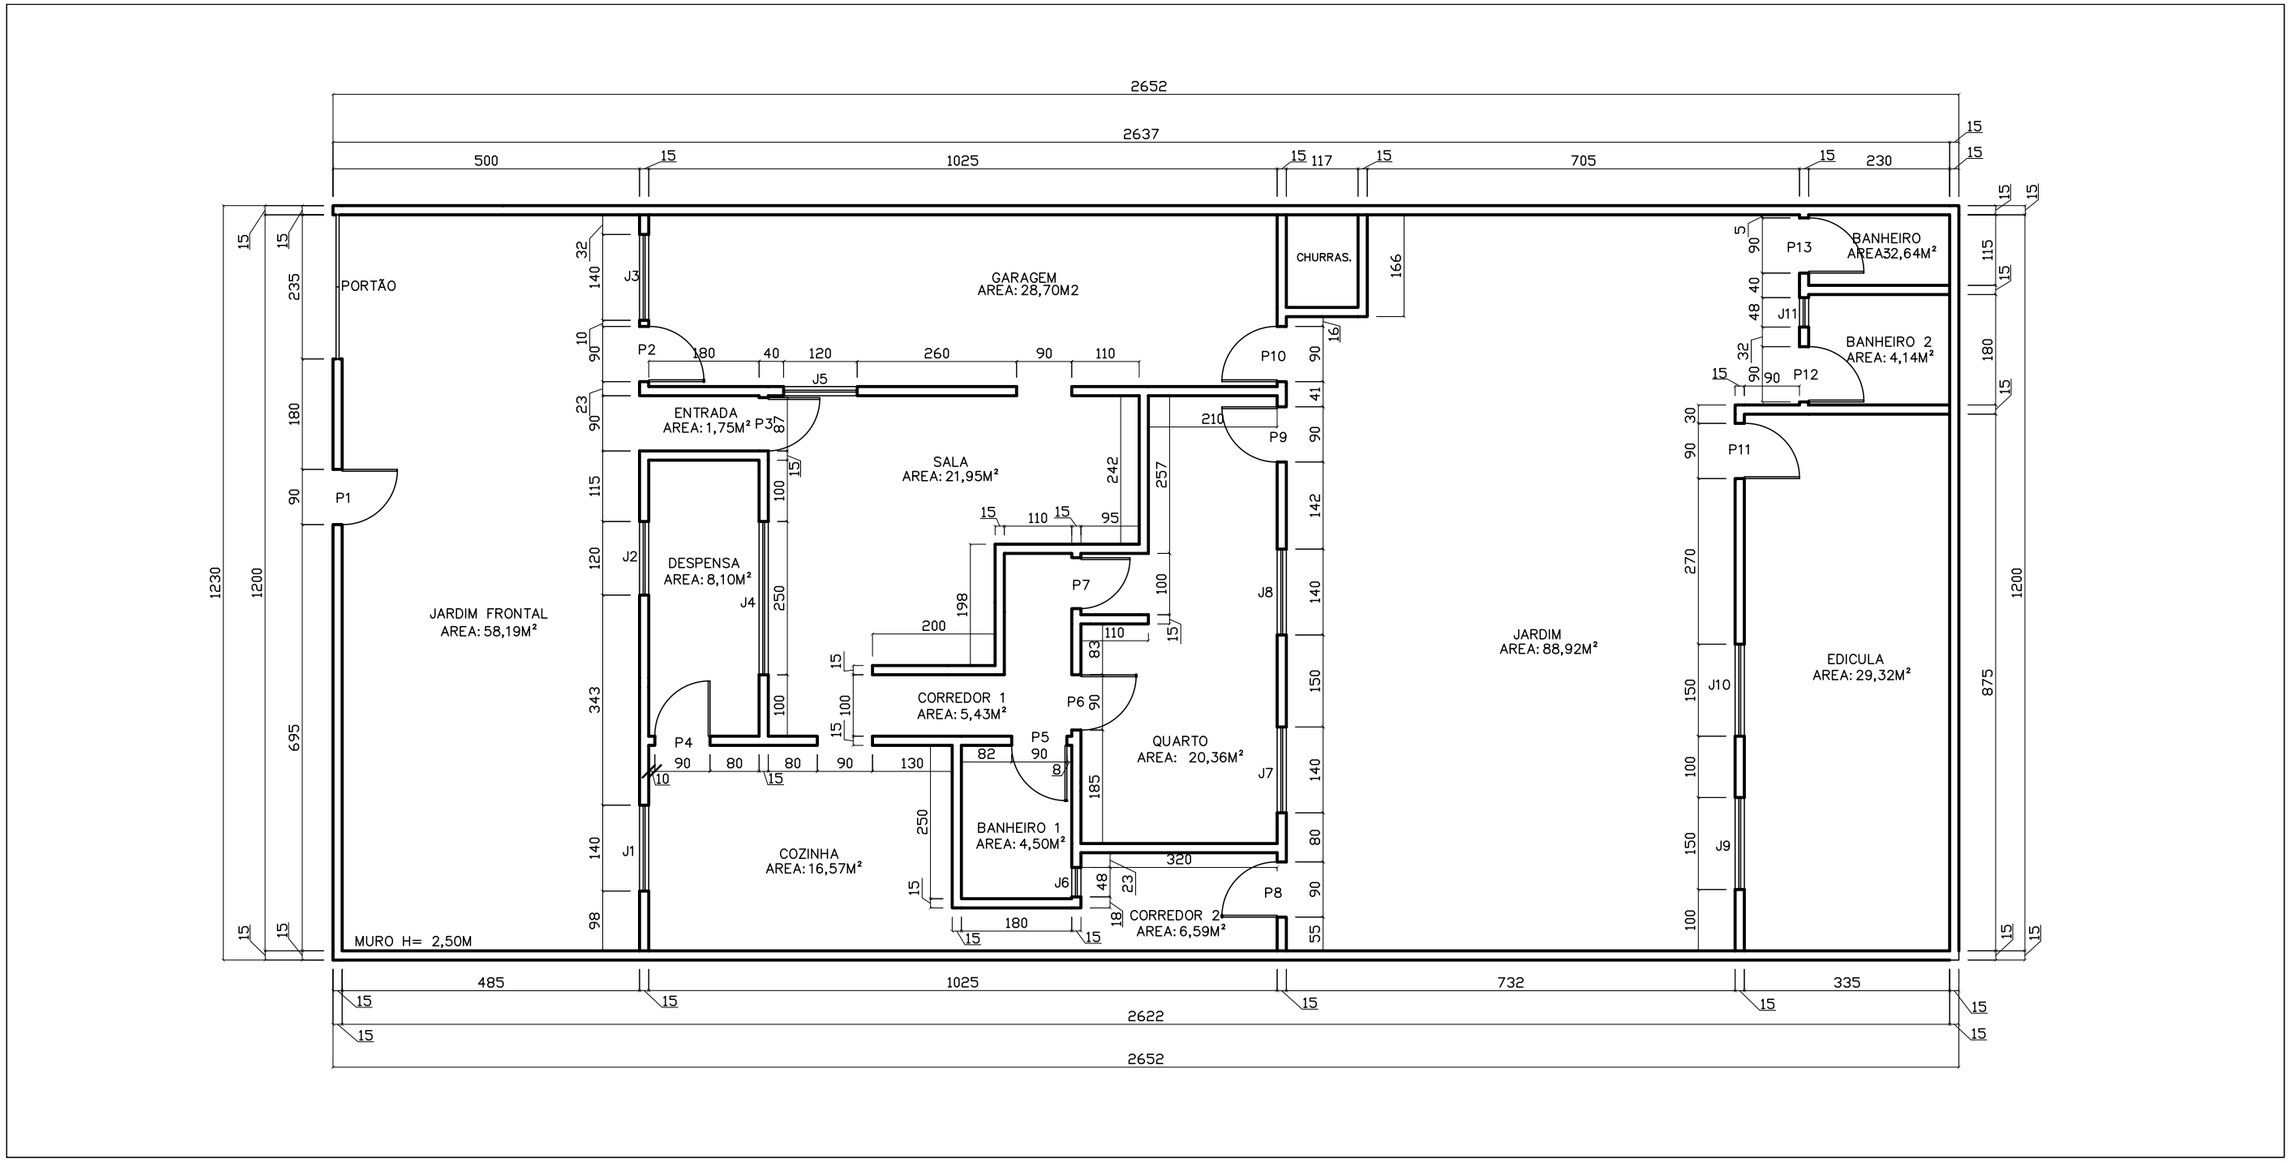

PREFEITURA DO MUNICÍPIO DE ARAUCÁRIA
SECRETARIA MUNICIPAL DE OBRAS PÚBLICAS – SMOP

TÍTULO
ANTIGO CMEI DALLA TORRE

REFERÊNCIA
LEVANTAMENTO DE MANUTENÇÃO
SITUAÇÃO / ESTATÍSTICA

PROPRIETÁRIO
PREFEITURA DO MUNICÍPIO DE ARAUCÁRIA

REPRESENTANTE

RESP. TÉCNICO
NEILOR DE CARVALHO PAES
CAU A50947-7

FOLHA
01/01