


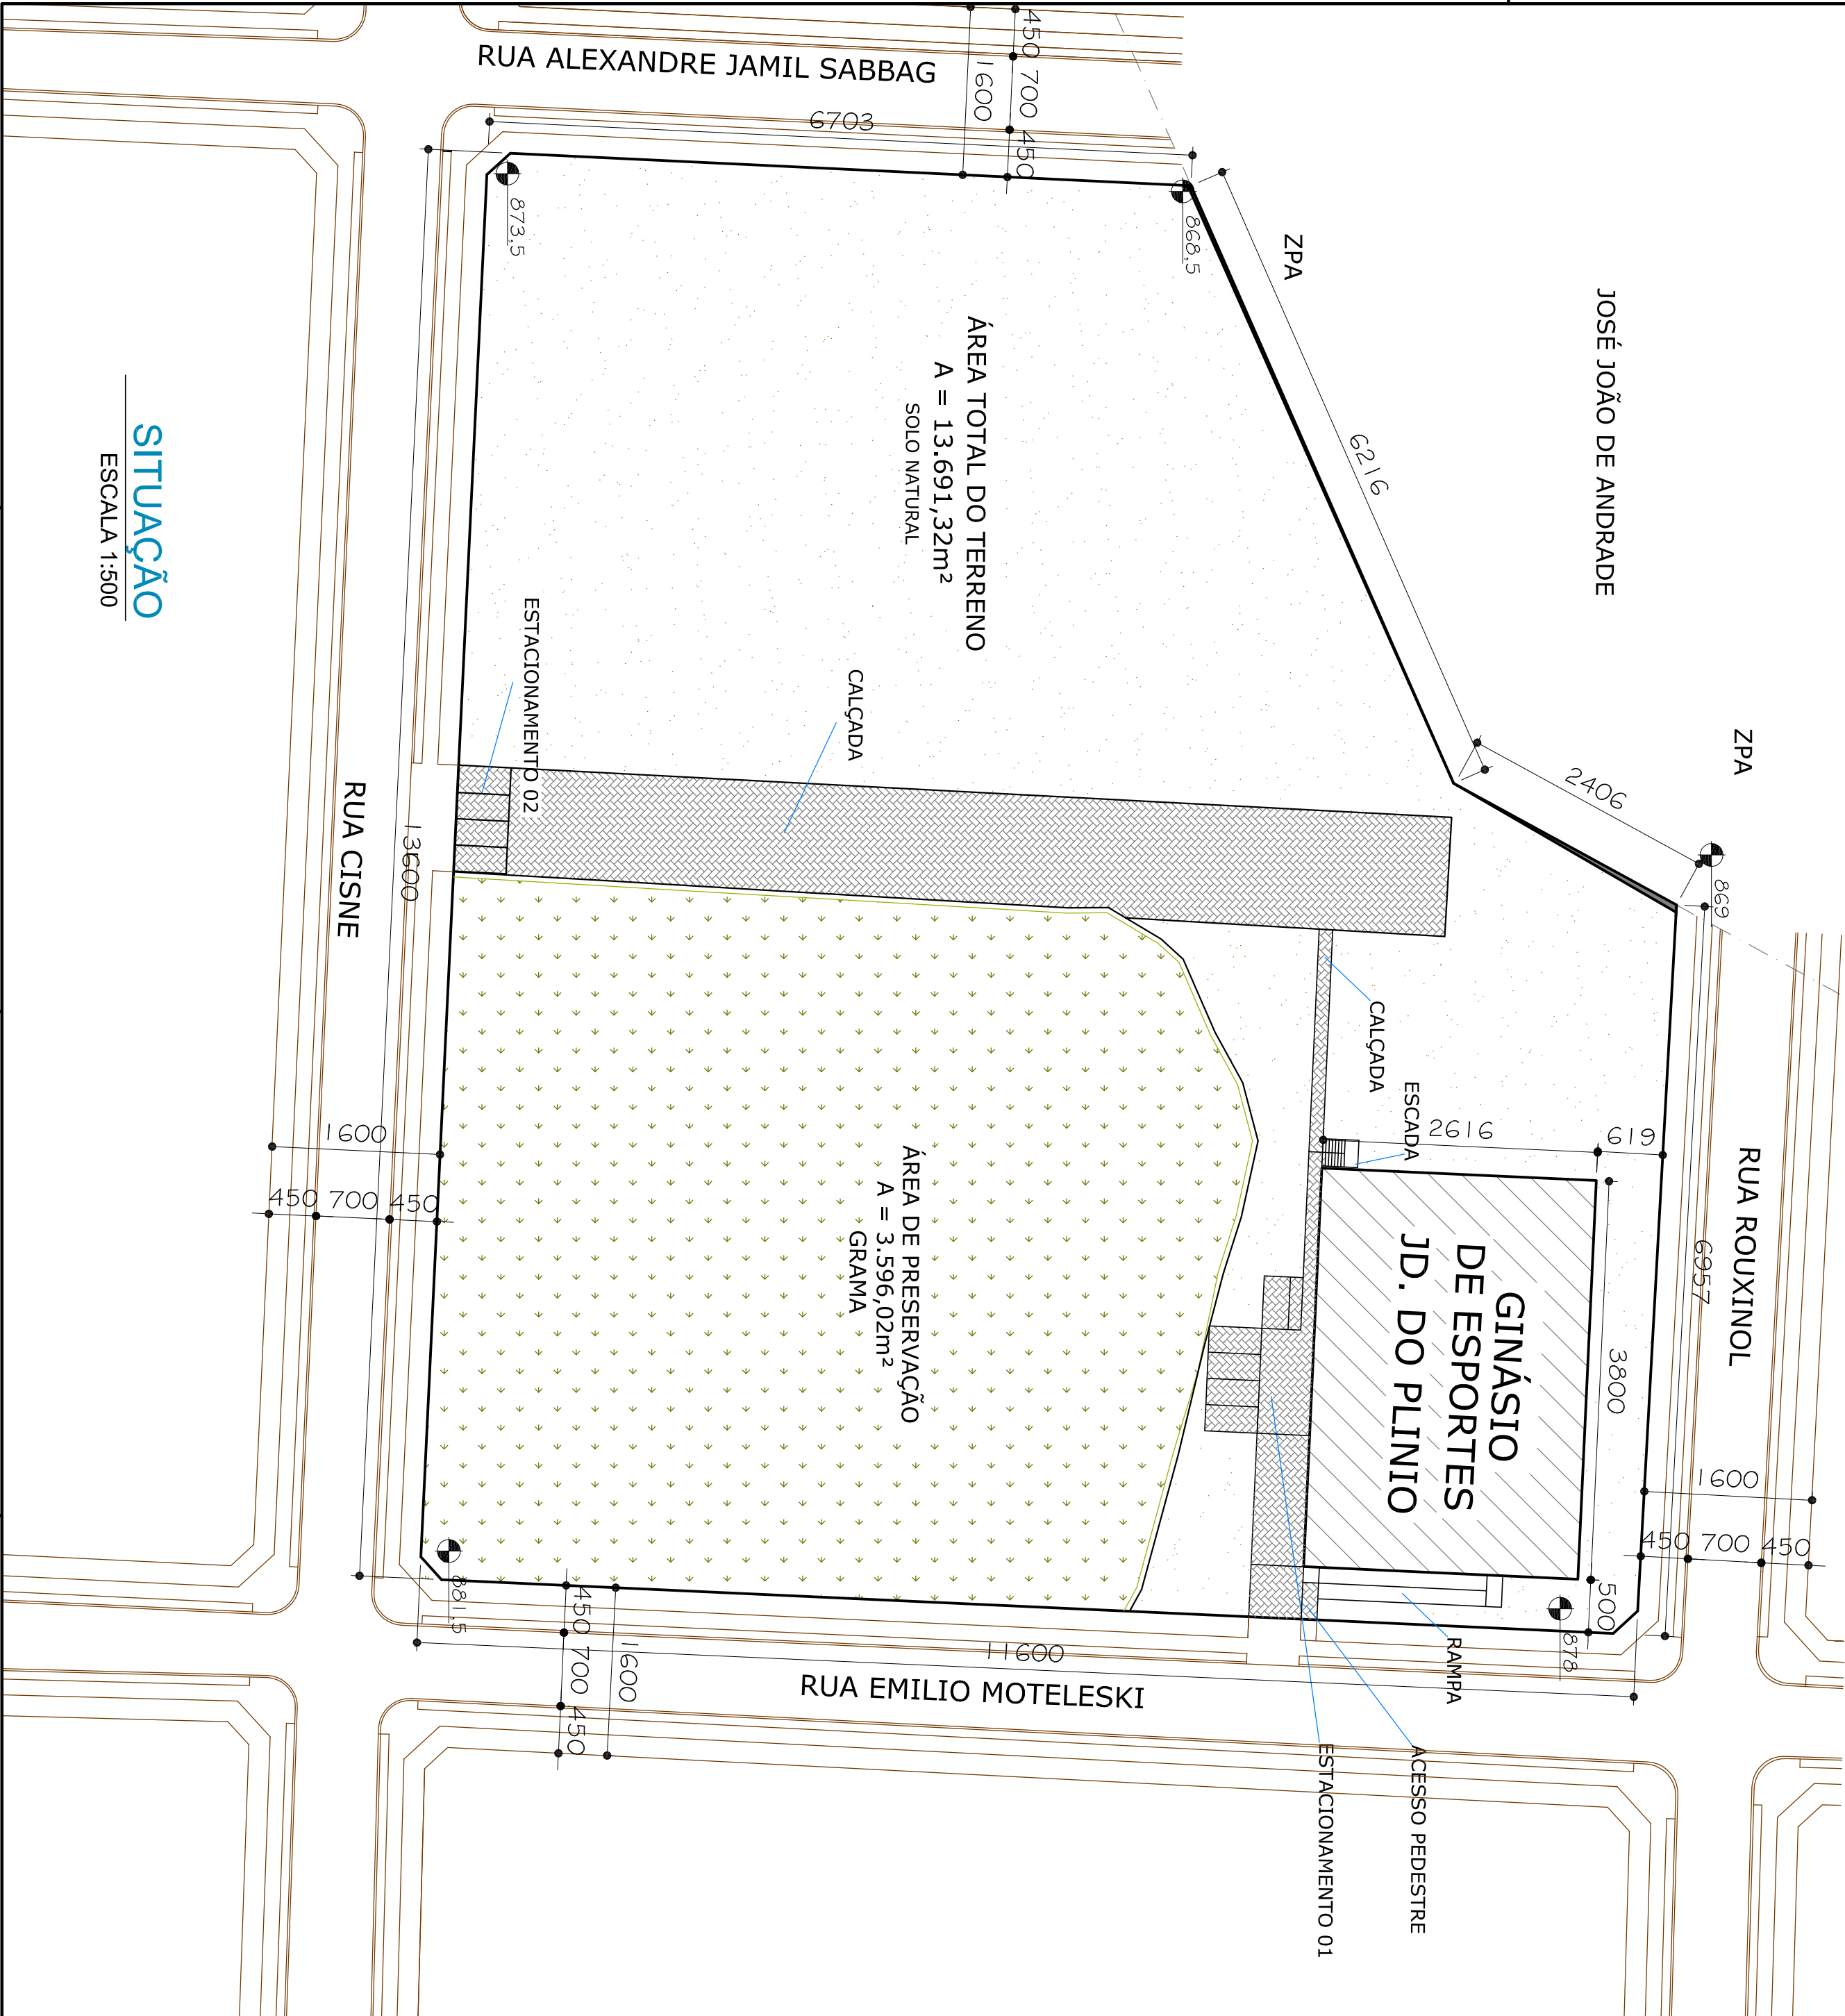

SITUAÇÃO

ESCALA 1:500

ESTATÍSTICA GERAL

LOGRADOURO	RUA EMILIO MOTELESKI	NÚM. FUNDIAL	S/N
INDICAÇÃO FISCAL	2-1-208-352	MATRÍCULA	Nº 33.110
LOTEAMENTO	JD. DO PLÍNIO	LOTE / QUADRA	AL E-02
ÁREA DO TERRENO	13.691,32 m²	ÁREA DE PROTEÇÃO	849,25 m²
COEFICIENTE DE APROVEITAMENTO	0,06	ÁREA PERMITEVE	10.045,97 m²
PAVIMENTO	ÁREA EXISTENTE (ALVARÁ / VISITÓRIA)	ÁREA A DEMOLIR	ÁREA A REFORMAR
TÉRREO	---	849,25 m²	849,25 m²
PRIMEIRO PAVIMENTO	---	---	---
TOTAL	---	849,25 m²	849,25 m²
ÁREA DE PRESERVAÇÃO	3.596,02m²	ÁREA VERDE	3.596,02m²

ESPAÇO RESERVADO A PREFEITURA MUNICIPAL DE ARAUCÁRIA

Para obtenção do Certificado de Vistoria e Conclusão de Obras (CVO), deverá ser fornecido o Projeto de Prevenção contra Incêndios, aprovado pelo Corpo de Bombeiros, devendo a obra estar executada em conformidade com este.

O Responsável Técnico pelo projeto se responsabiliza pelas dimensões do terreno e da edificação informadas no projeto.

Declaramos que a aprovação do projeto não implica no reconhecimento, por parte da Prefeitura, do direito de propriedade ou de posse do lote.

MUNICÍPIO DE ARAUCÁRIA
SECRETARIA MUNICIPAL DE PLANEJAMENTO - SMPL

TÍTULO

CONSTRUÇÃO DE EQ. PÚBLICO EM ALVEANARIA : GINÁSIO DE ESPORTES - JD. DO PLÍNIO

REFERÊNCIA

PROJETO ARQUITETÔNICO

SITUAÇÃO / ESTATÍSTICA

RESP. TÉCNICO PELO PROJETO

CO-RESP. TÉCNICO PELO PROJETO

LAURI ANDERSON LENZ

CAU A382604

RESP. TÉCNICO PELA OBRA



ARAUUCÁRIA
Paraná

MODIFICADO EM

///

///

///

LOCAL
Rua Emilio Moteleski - Jd. do Plínio

ESCALA
INDICADA

DESENHO
LAL / FSR

DATA
MARÇO/15

FOLHA
01/04