
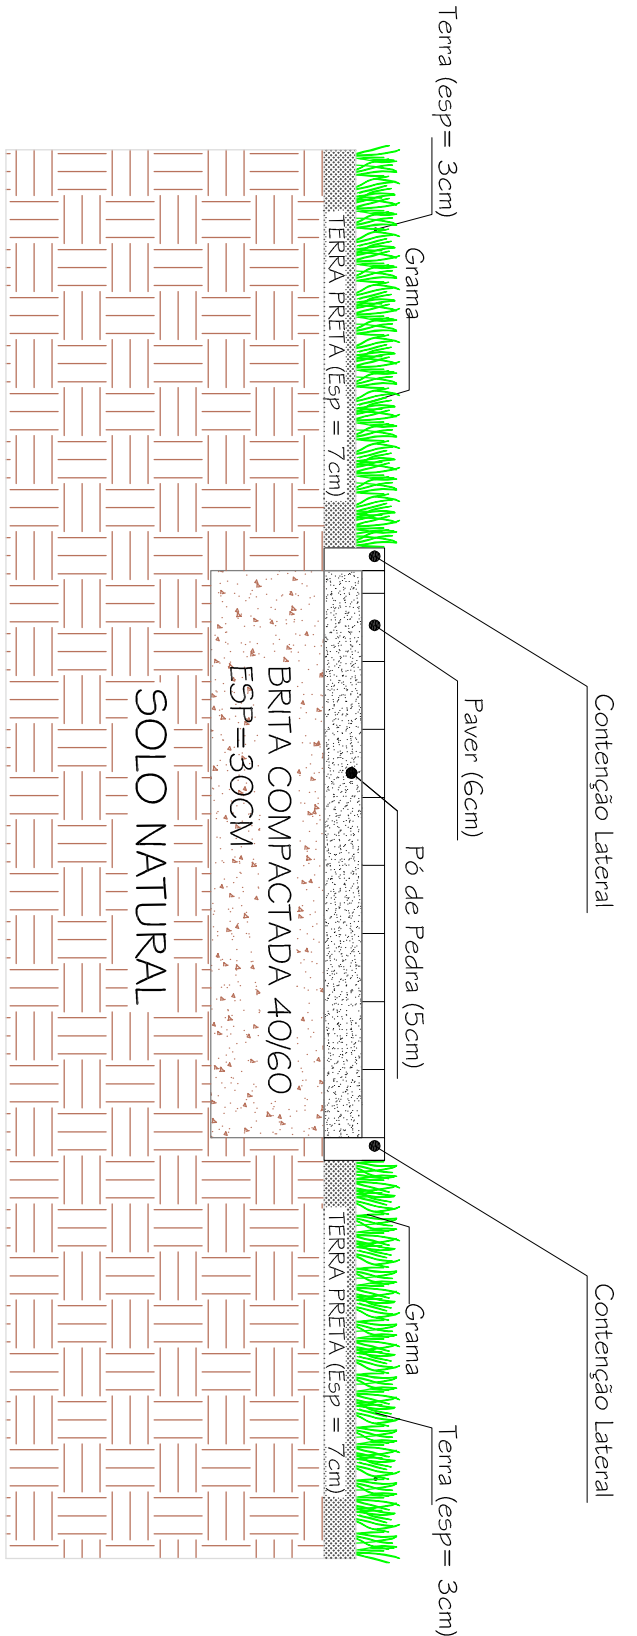
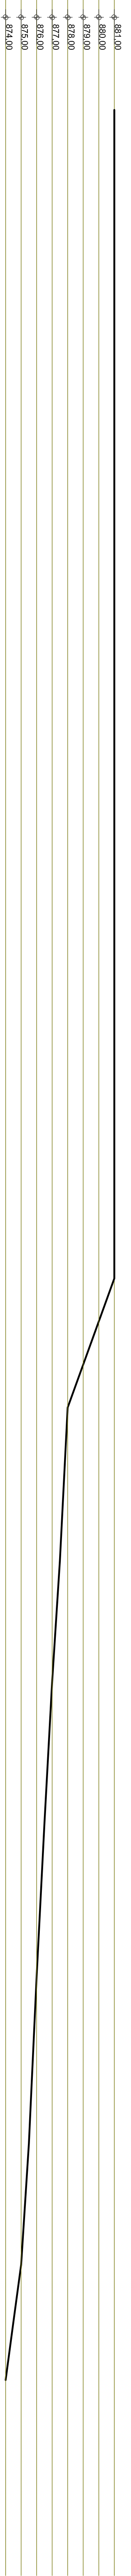
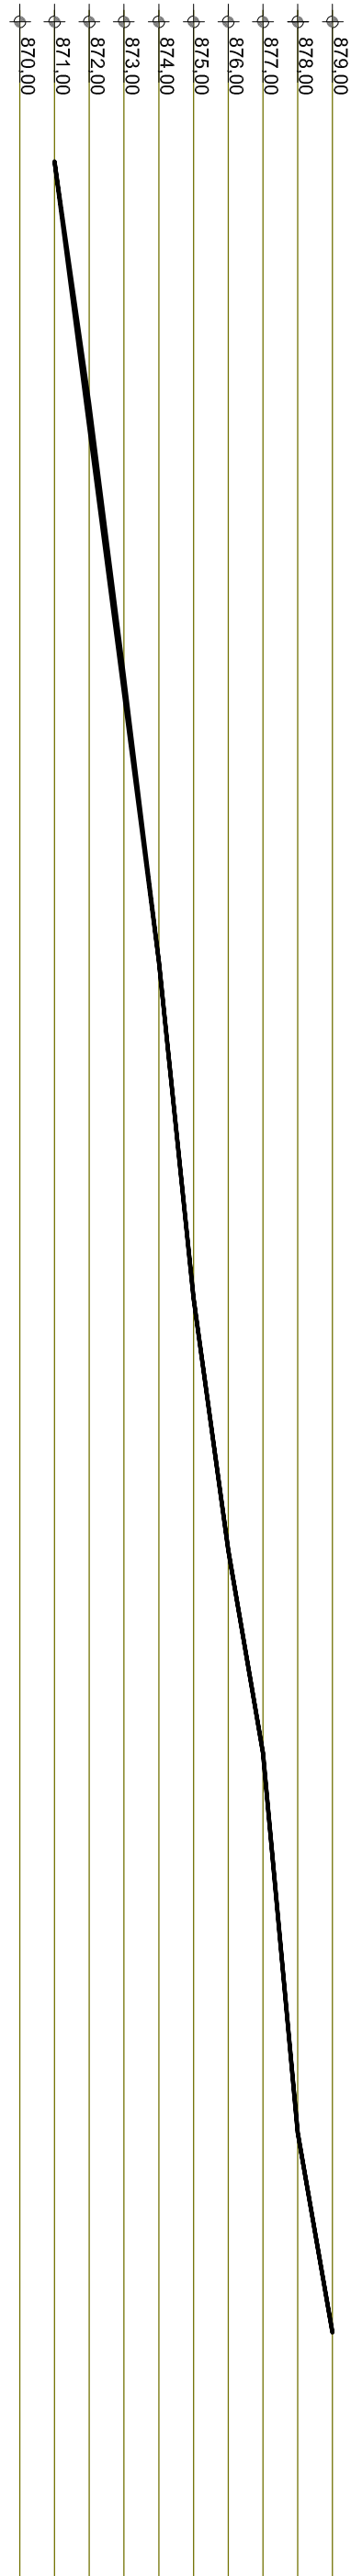


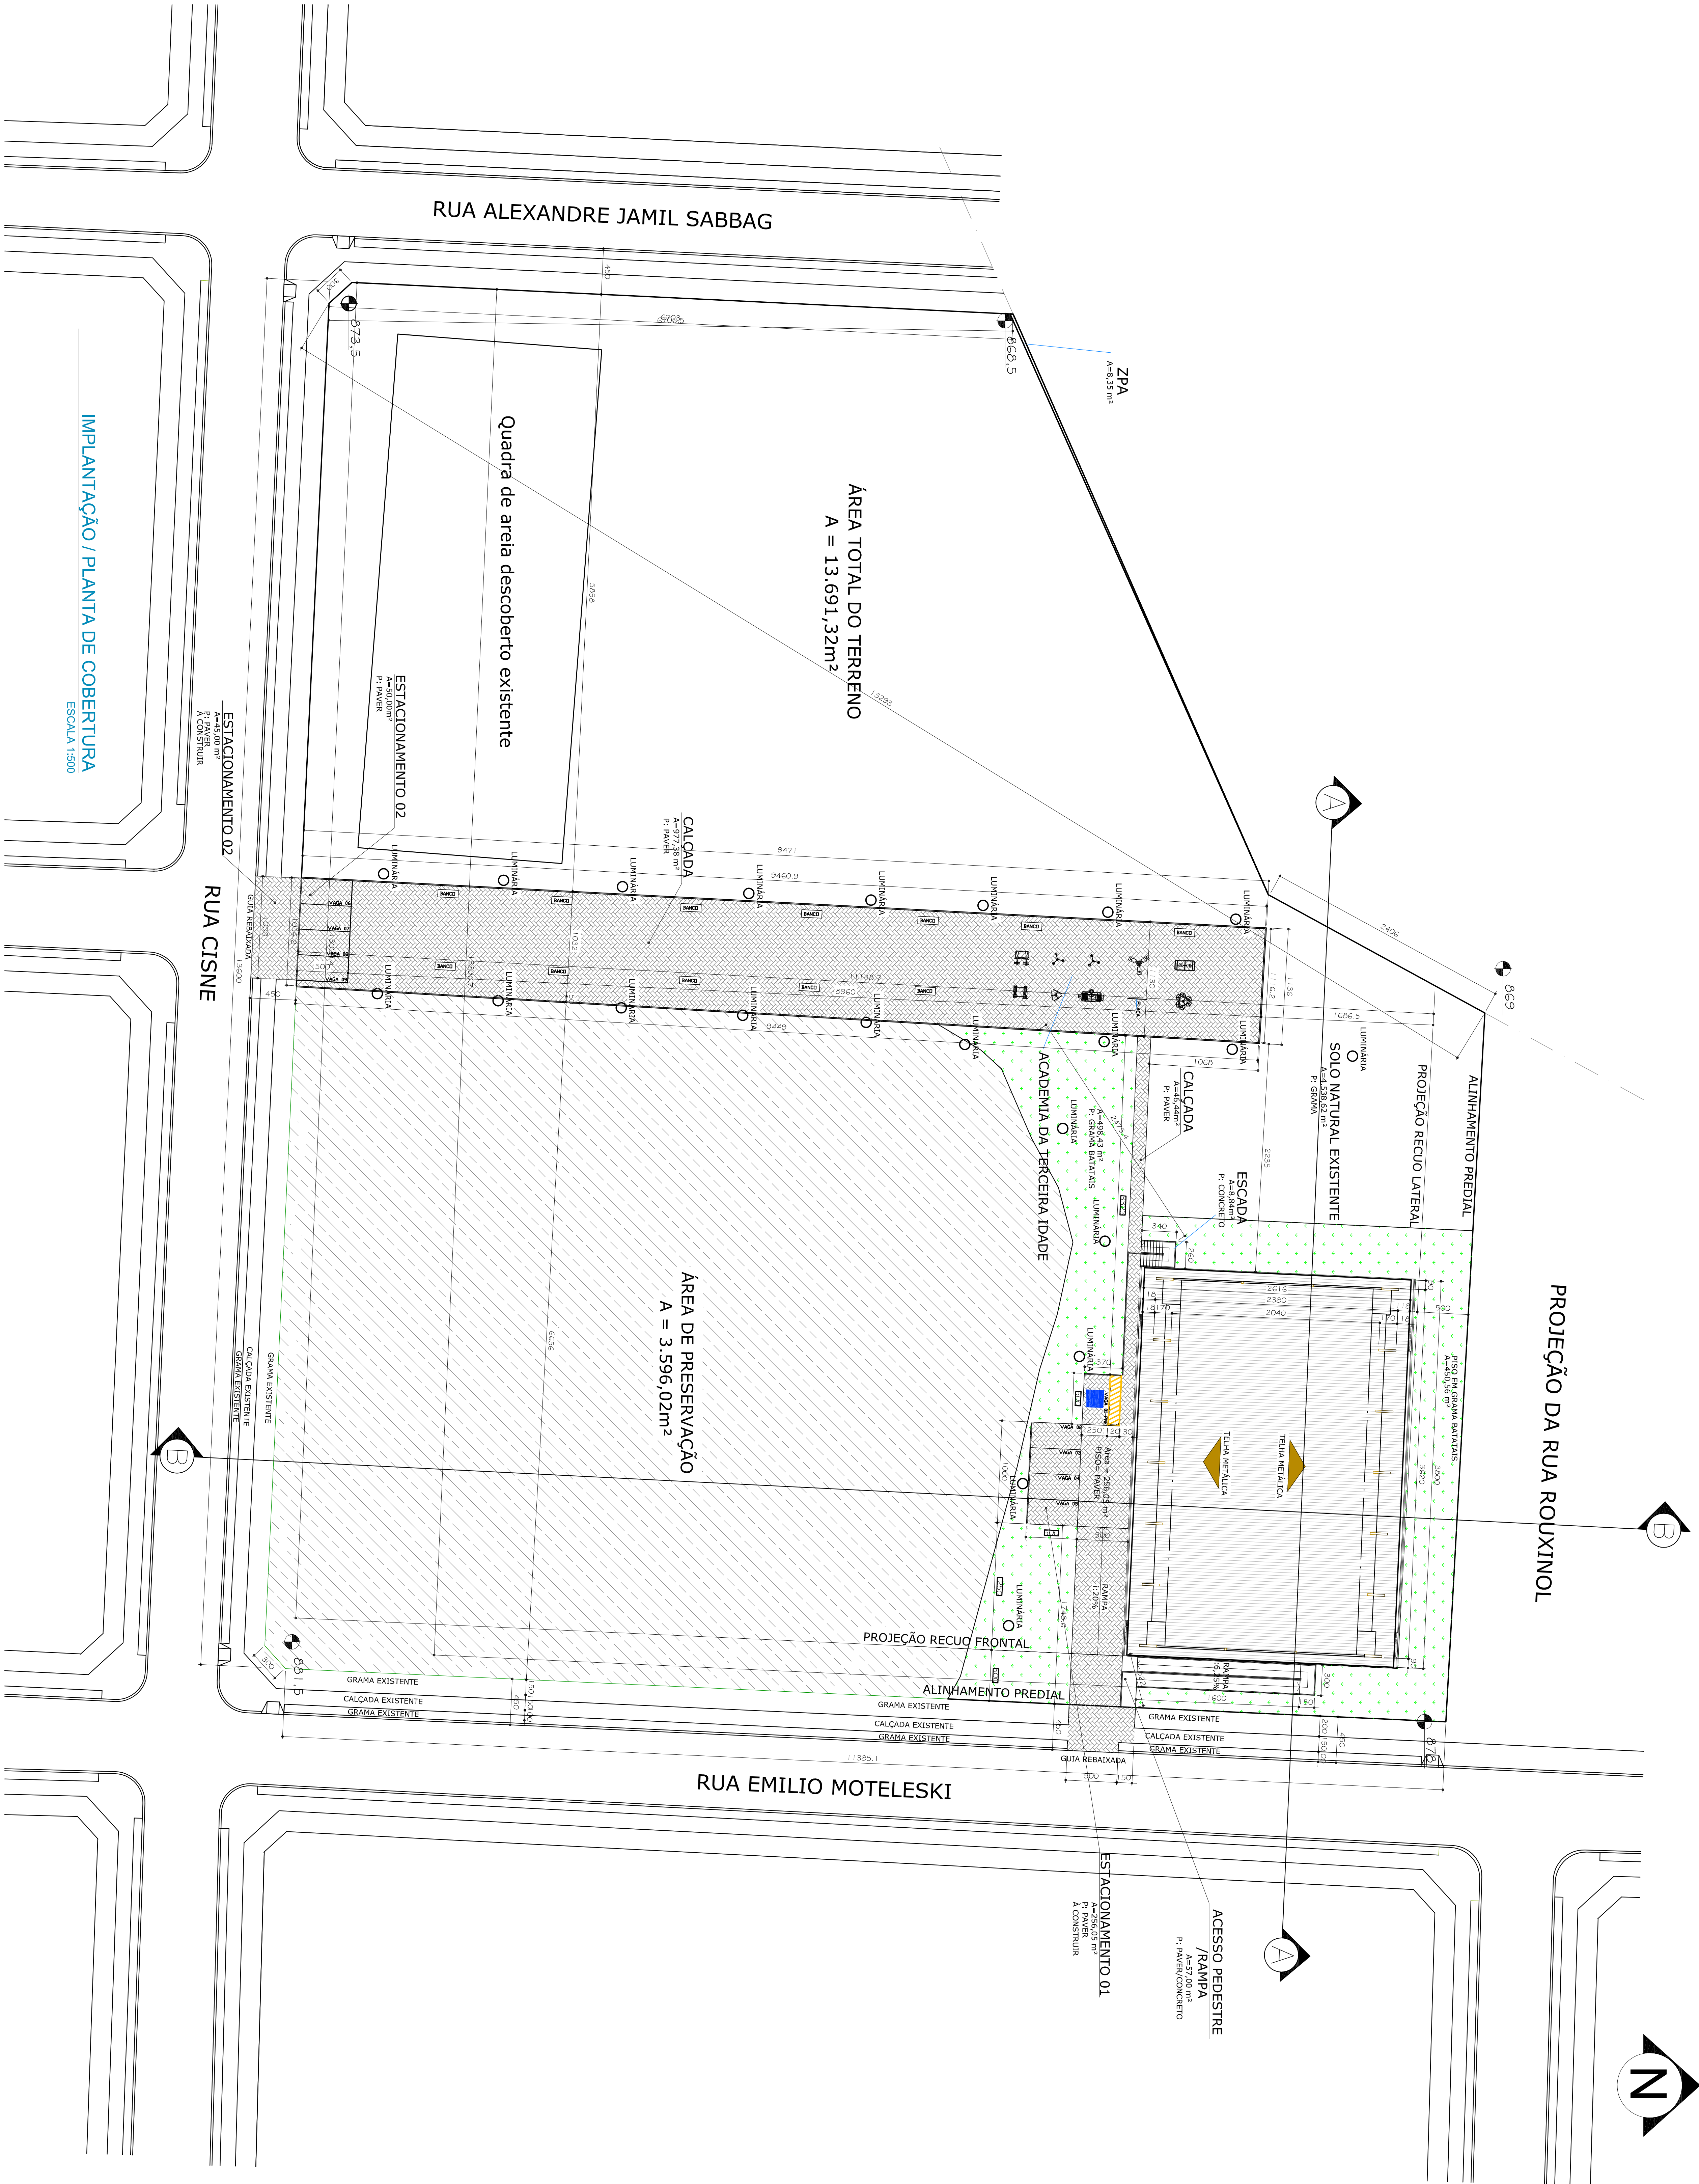

- LEGENDA**
- GRAMA BATATAIS - A PLANTAR
 - BLOCO INTERFAVADO DE CONCRETO PAVER 10X20XESP=6CM - A CONSTRUIR





MUNICÍPIO DE ARAUCÁRIA
SECRETARIA MUNICIPAL DE PLANEJAMENTO - SMPL


PROJETO ARQUITETÔNICO
IMPLANTAÇÃO / PLANTA DE COBERTURA


LAURI ANDERSON LENZ
CRA 045850-4


10/24 ESCALA 1/200 02/04