
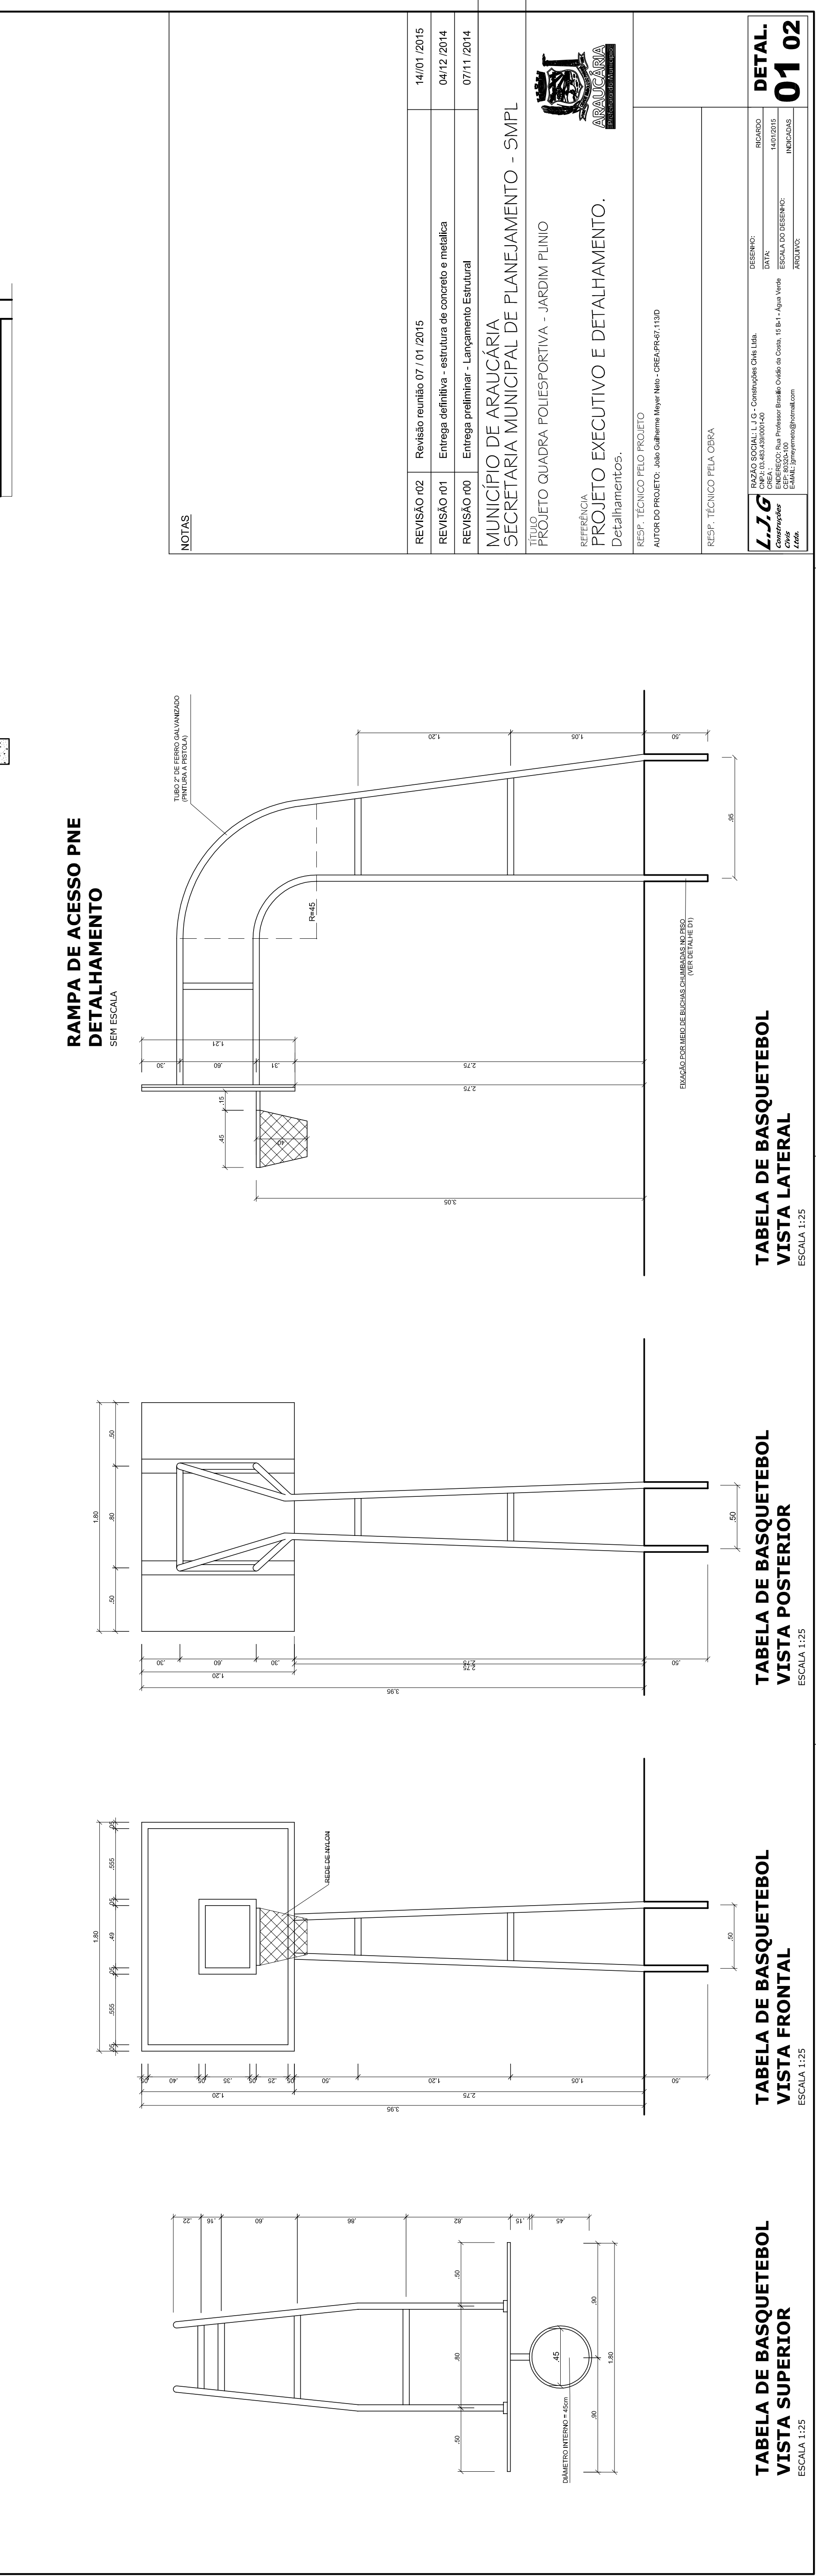
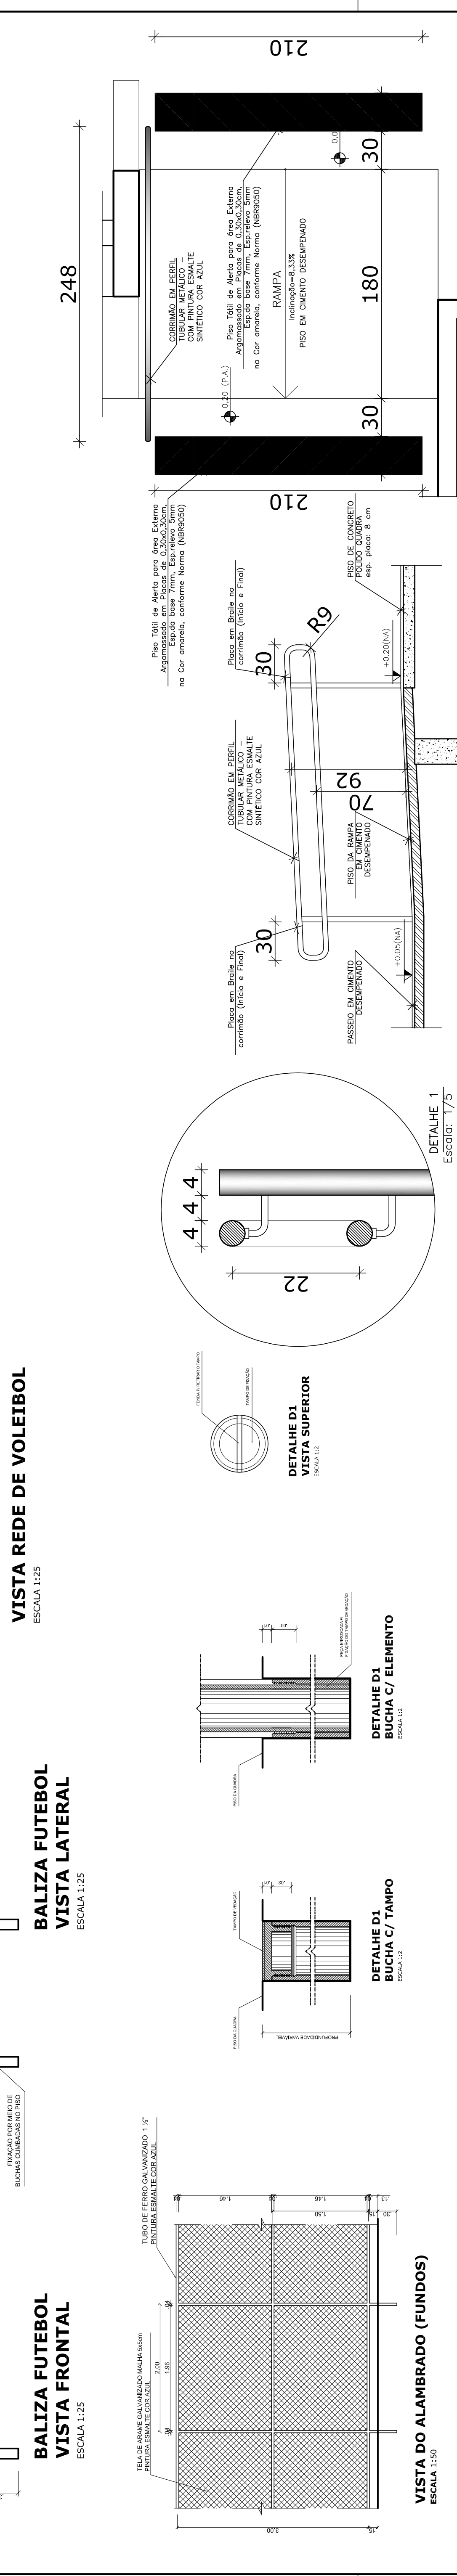


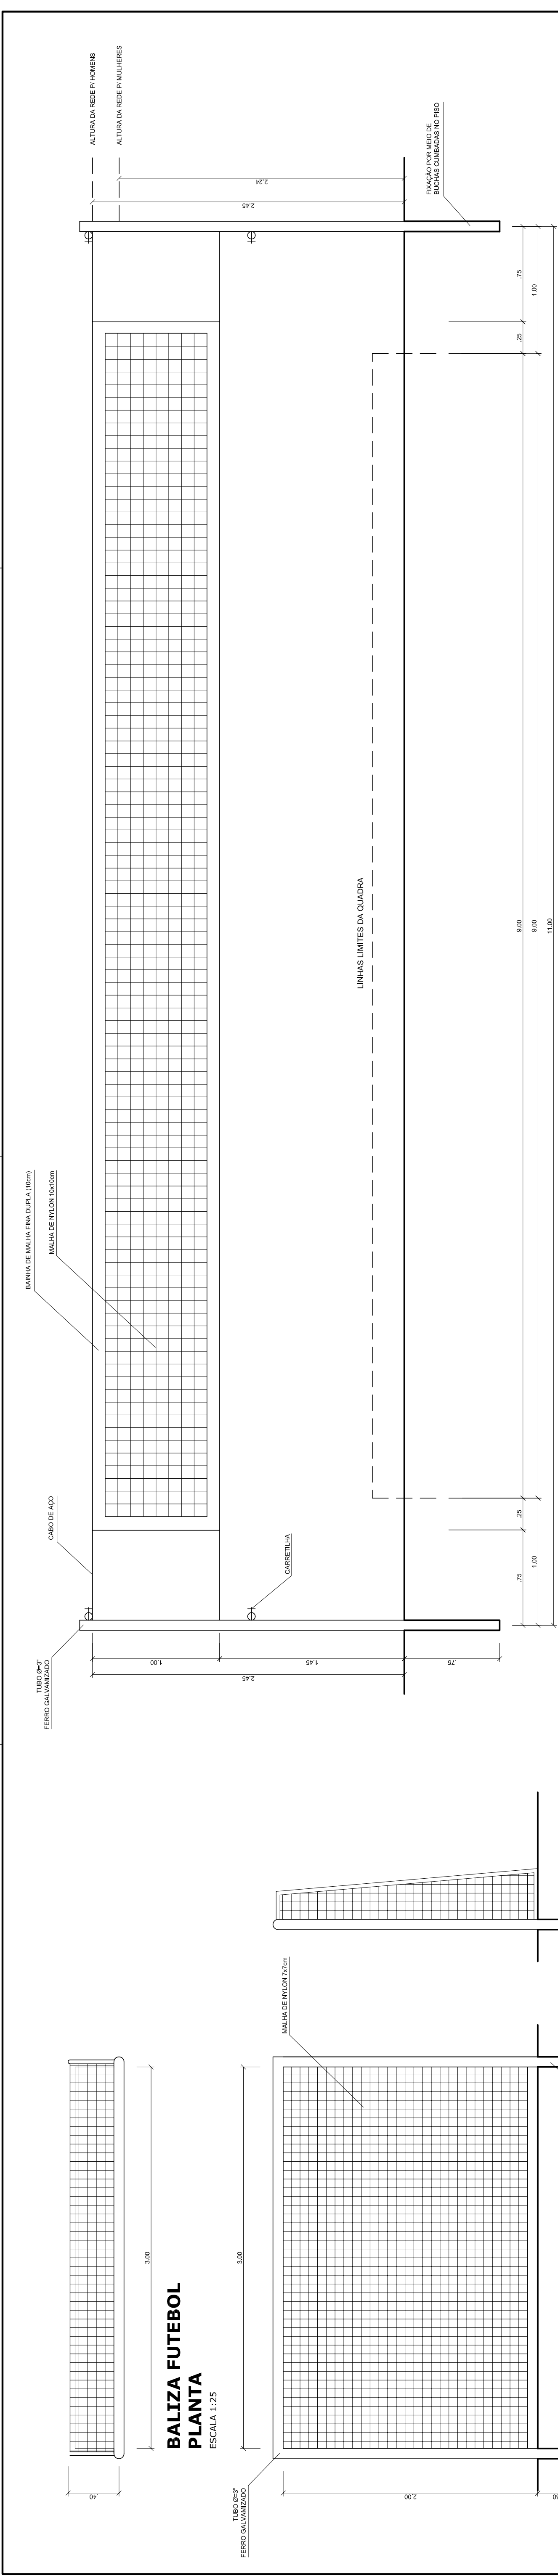

NOTAS			
REVISÃO 02	Revisão reunião 07/01/2015	14/01/2015	
REVISÃO 01	Entrega definitiva - estrutura de concreto e metálica	04/12/2014	
REVISÃO 00	Entrega preliminar - Lançamento Estrutural	07/11/2014	
MUNICÍPIO DE ARAUCÁRIA SECRETARIA MUNICIPAL DE PLANEJAMENTO - SMPL			
PROJETO QUADRA POLIESPORTIVA - JARDIM PLÍNIO			
REFERÊNCIA PROJETO EXECUTIVO E DETALHAMENTO.			
RESP. TÉCNICO PELO PROJETO AUTOR DO PROJETO: João Guilherme Meyer Neto - CREA-PR/67113/D			
RESP. TÉCNICO PELA OBRA			
DESENHO: DATA: PROJETO: ESCALA DO DESENHO: ARQUIVO:			
DETAL. 01 02			