



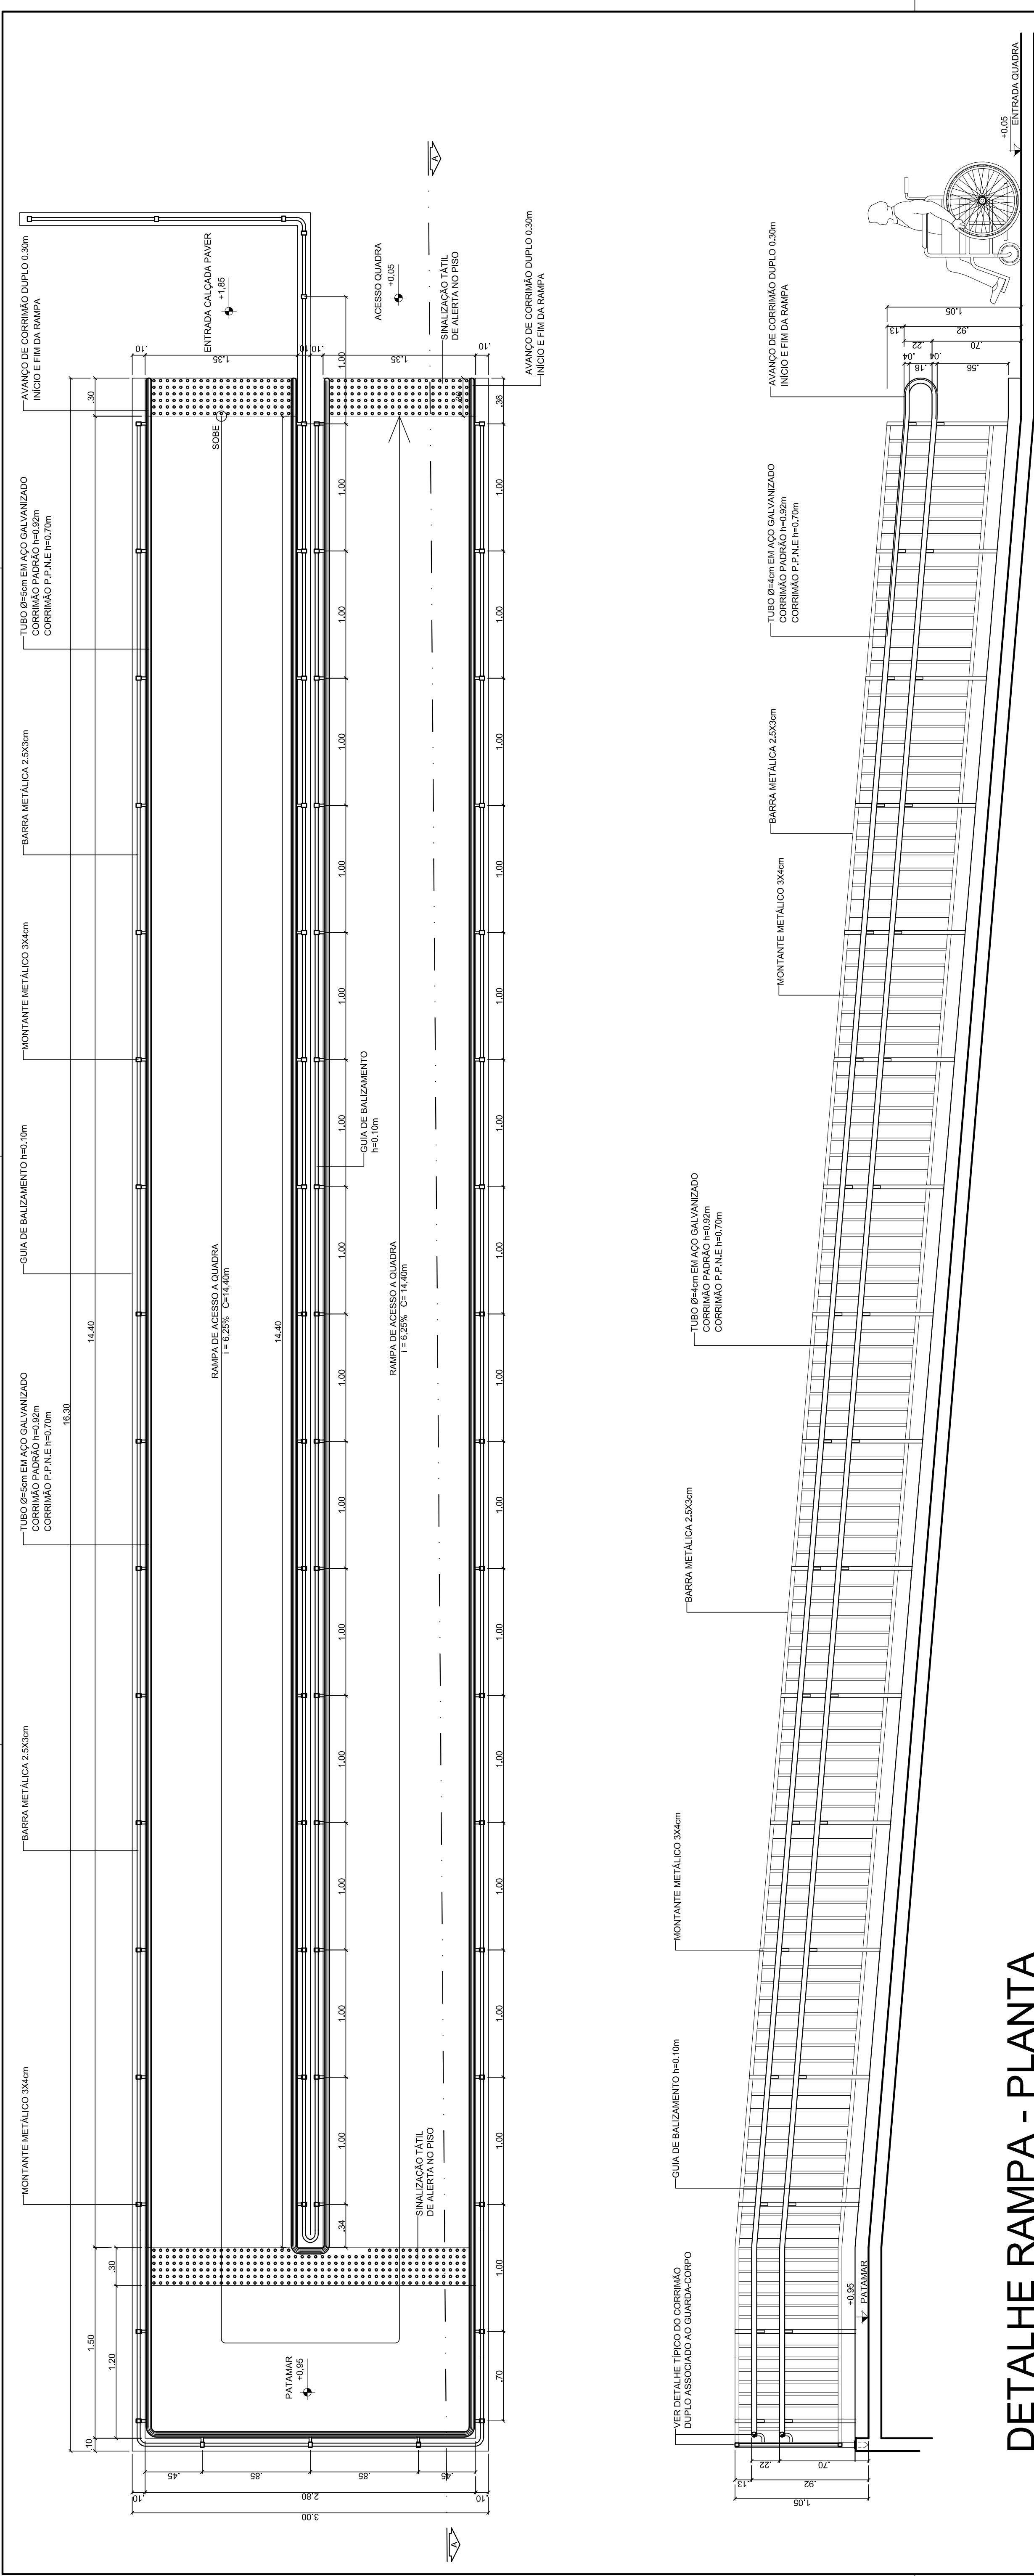


DETALHE RAMPA - PLANTA

esc 1:25

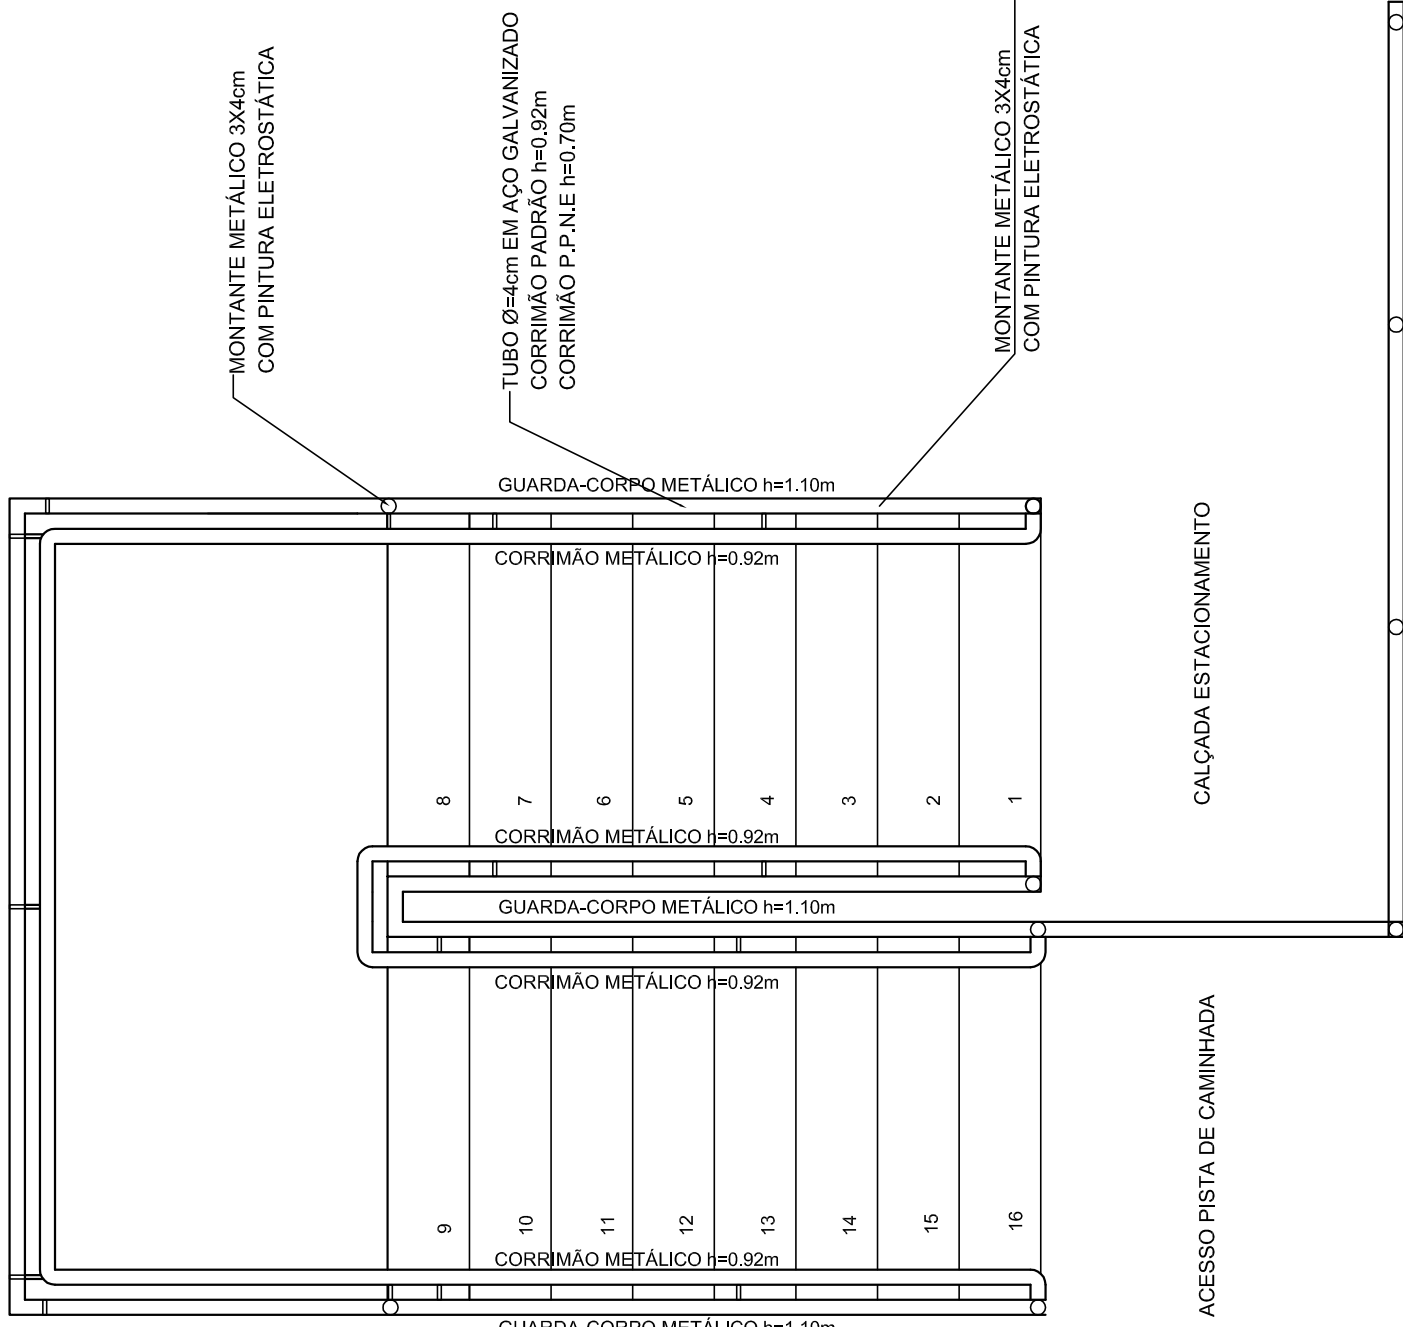

PLANTA ESCADA

ESC. 1/30

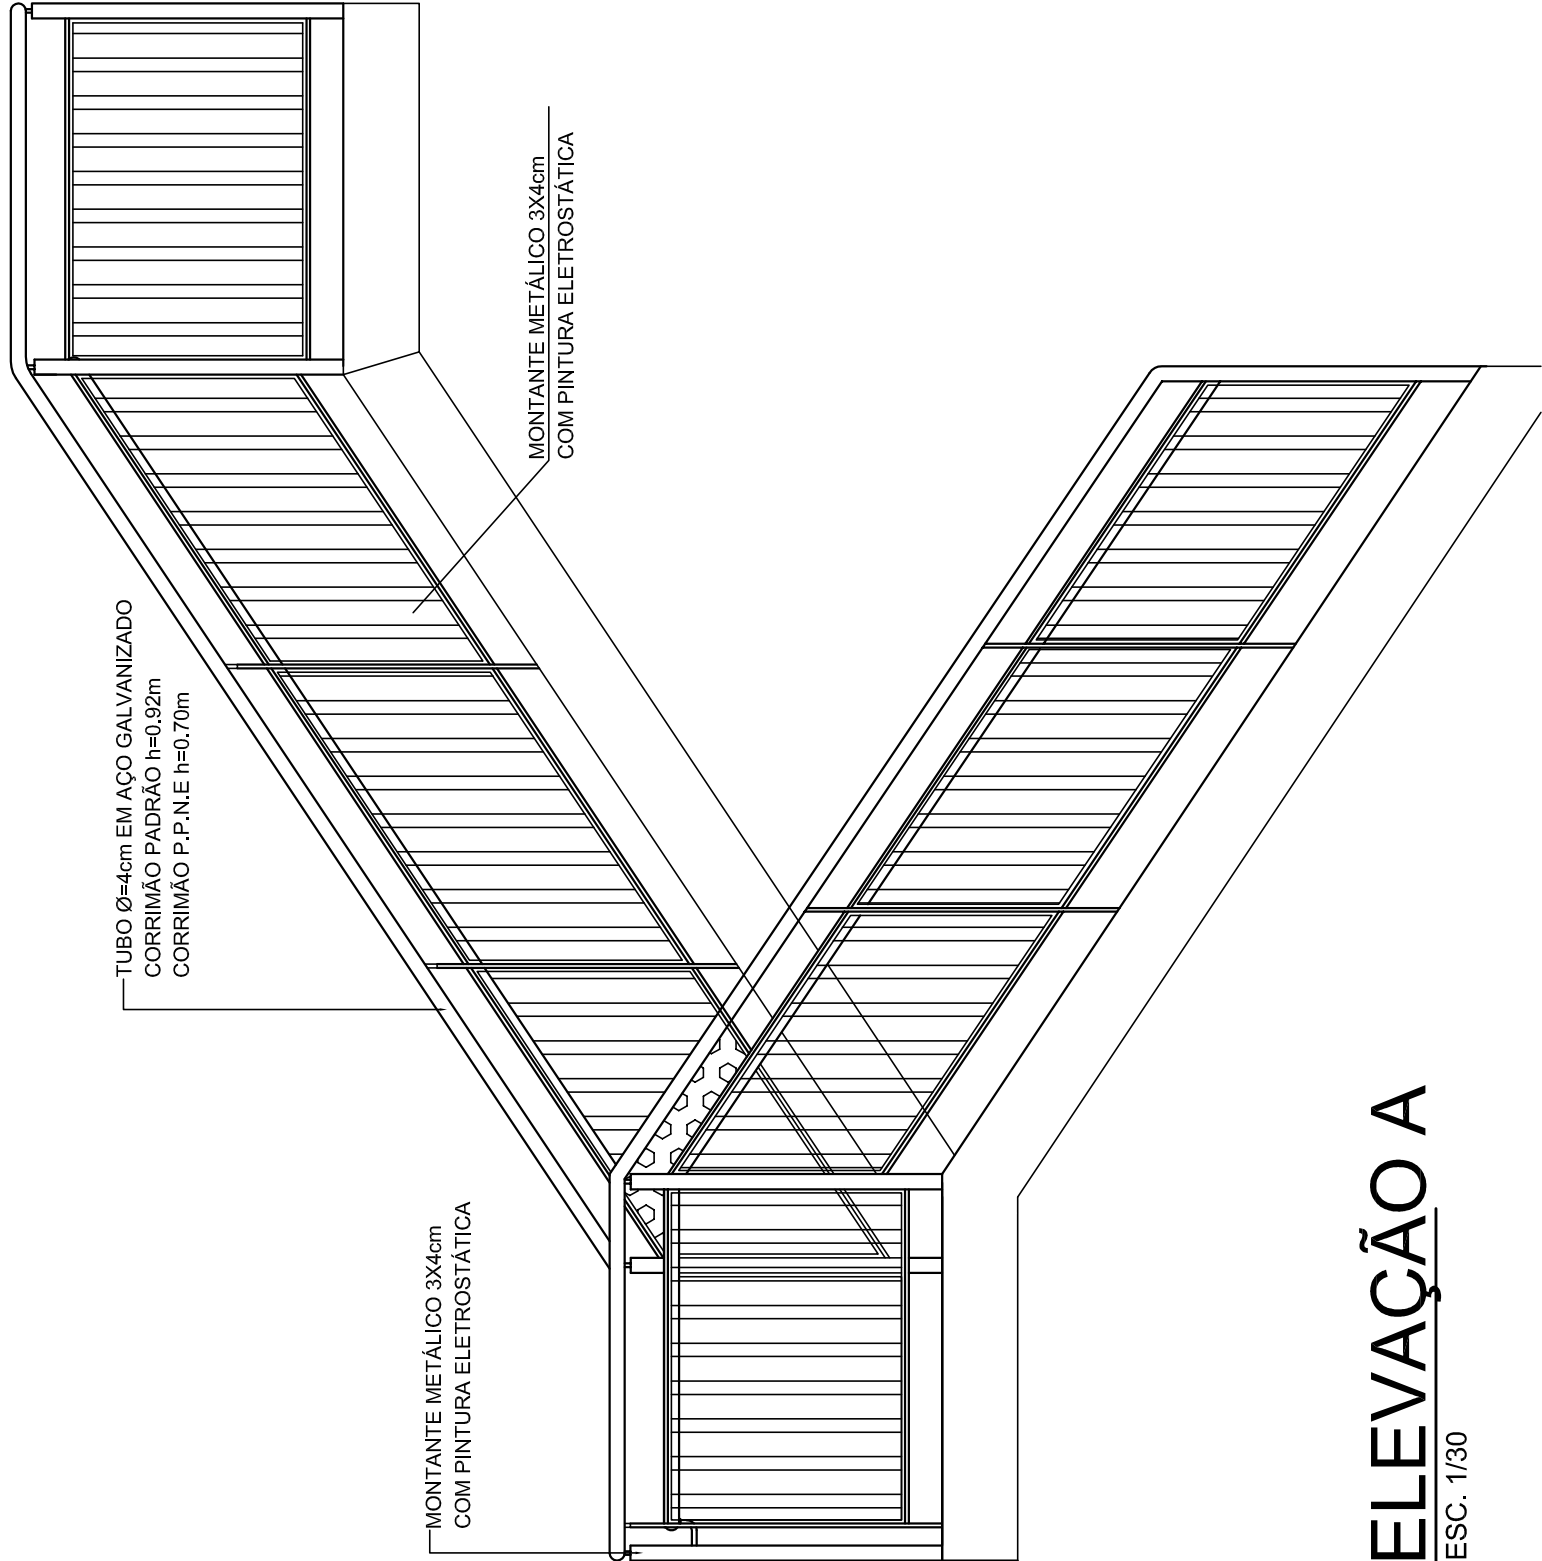

ELEVAÇÃO A

ESC. 1/30

NOTAS			
REVISÃO 02	Revisão reunião 07/01/2015	14/01/2015	
REVISÃO 01	Entrega definitiva - estrutura de concreto e metálica	04/12/2014	
REVISÃO 00	Entrega preliminar - Lançamento Estrutural	07/11/2014	
MUNICÍPIO DE ARAUCÁRIA SECRETARIA MUNICIPAL DE PLANEJAMENTO - SMPL			
TÍTULO PROJETO QUADRA POLIESPORTIVA - JARDIM PLÍNIO			
REFERÊNCIA PROJETO EXECUTIVO E DETALHAMENTO. Detalhamentos.			
RESP. TÉCNICO PELO PROJETO AUTOR DO PROJETO: João Guilherme Meyer Neto - CREA/PR-67.113/0			
RESP. TÉCNICO PELA OBRA			
L.J.G. RAIZÃO SOCIAL L.T.G. Construções Cíveis Ltda. CNPJ nº 13.483.430/0001-00 RUA BRUNO, 100 - JARDIM PLÍNIO - ARAUCÁRIA - PR FONE (41) 3500-1111 E-MAIL: ljg@ljg.com.br			
DESENHO: RMA/JO DATA: 14/01/2015 ESCALA DO DESENHO: 1:50 PROJETO: ARAUCÁRIA			
DETAL. 02 02			