


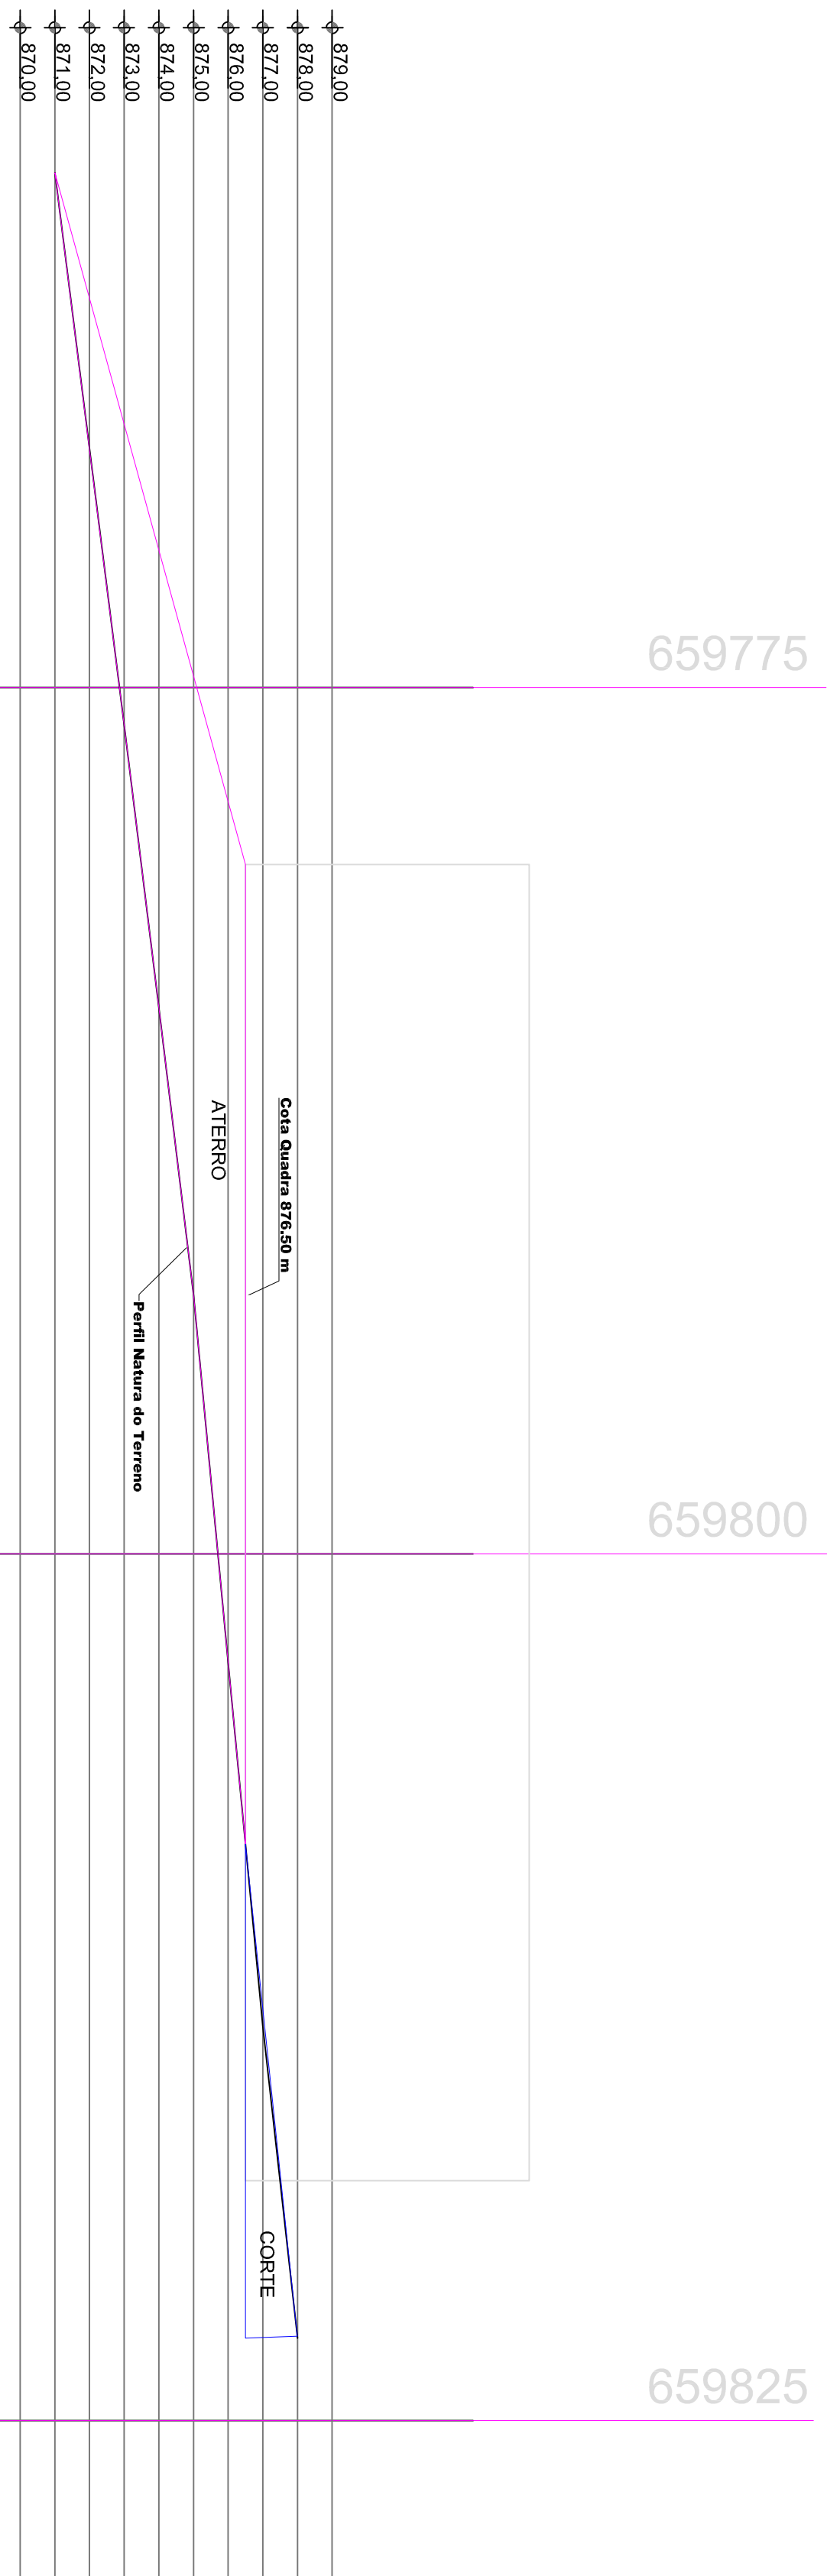


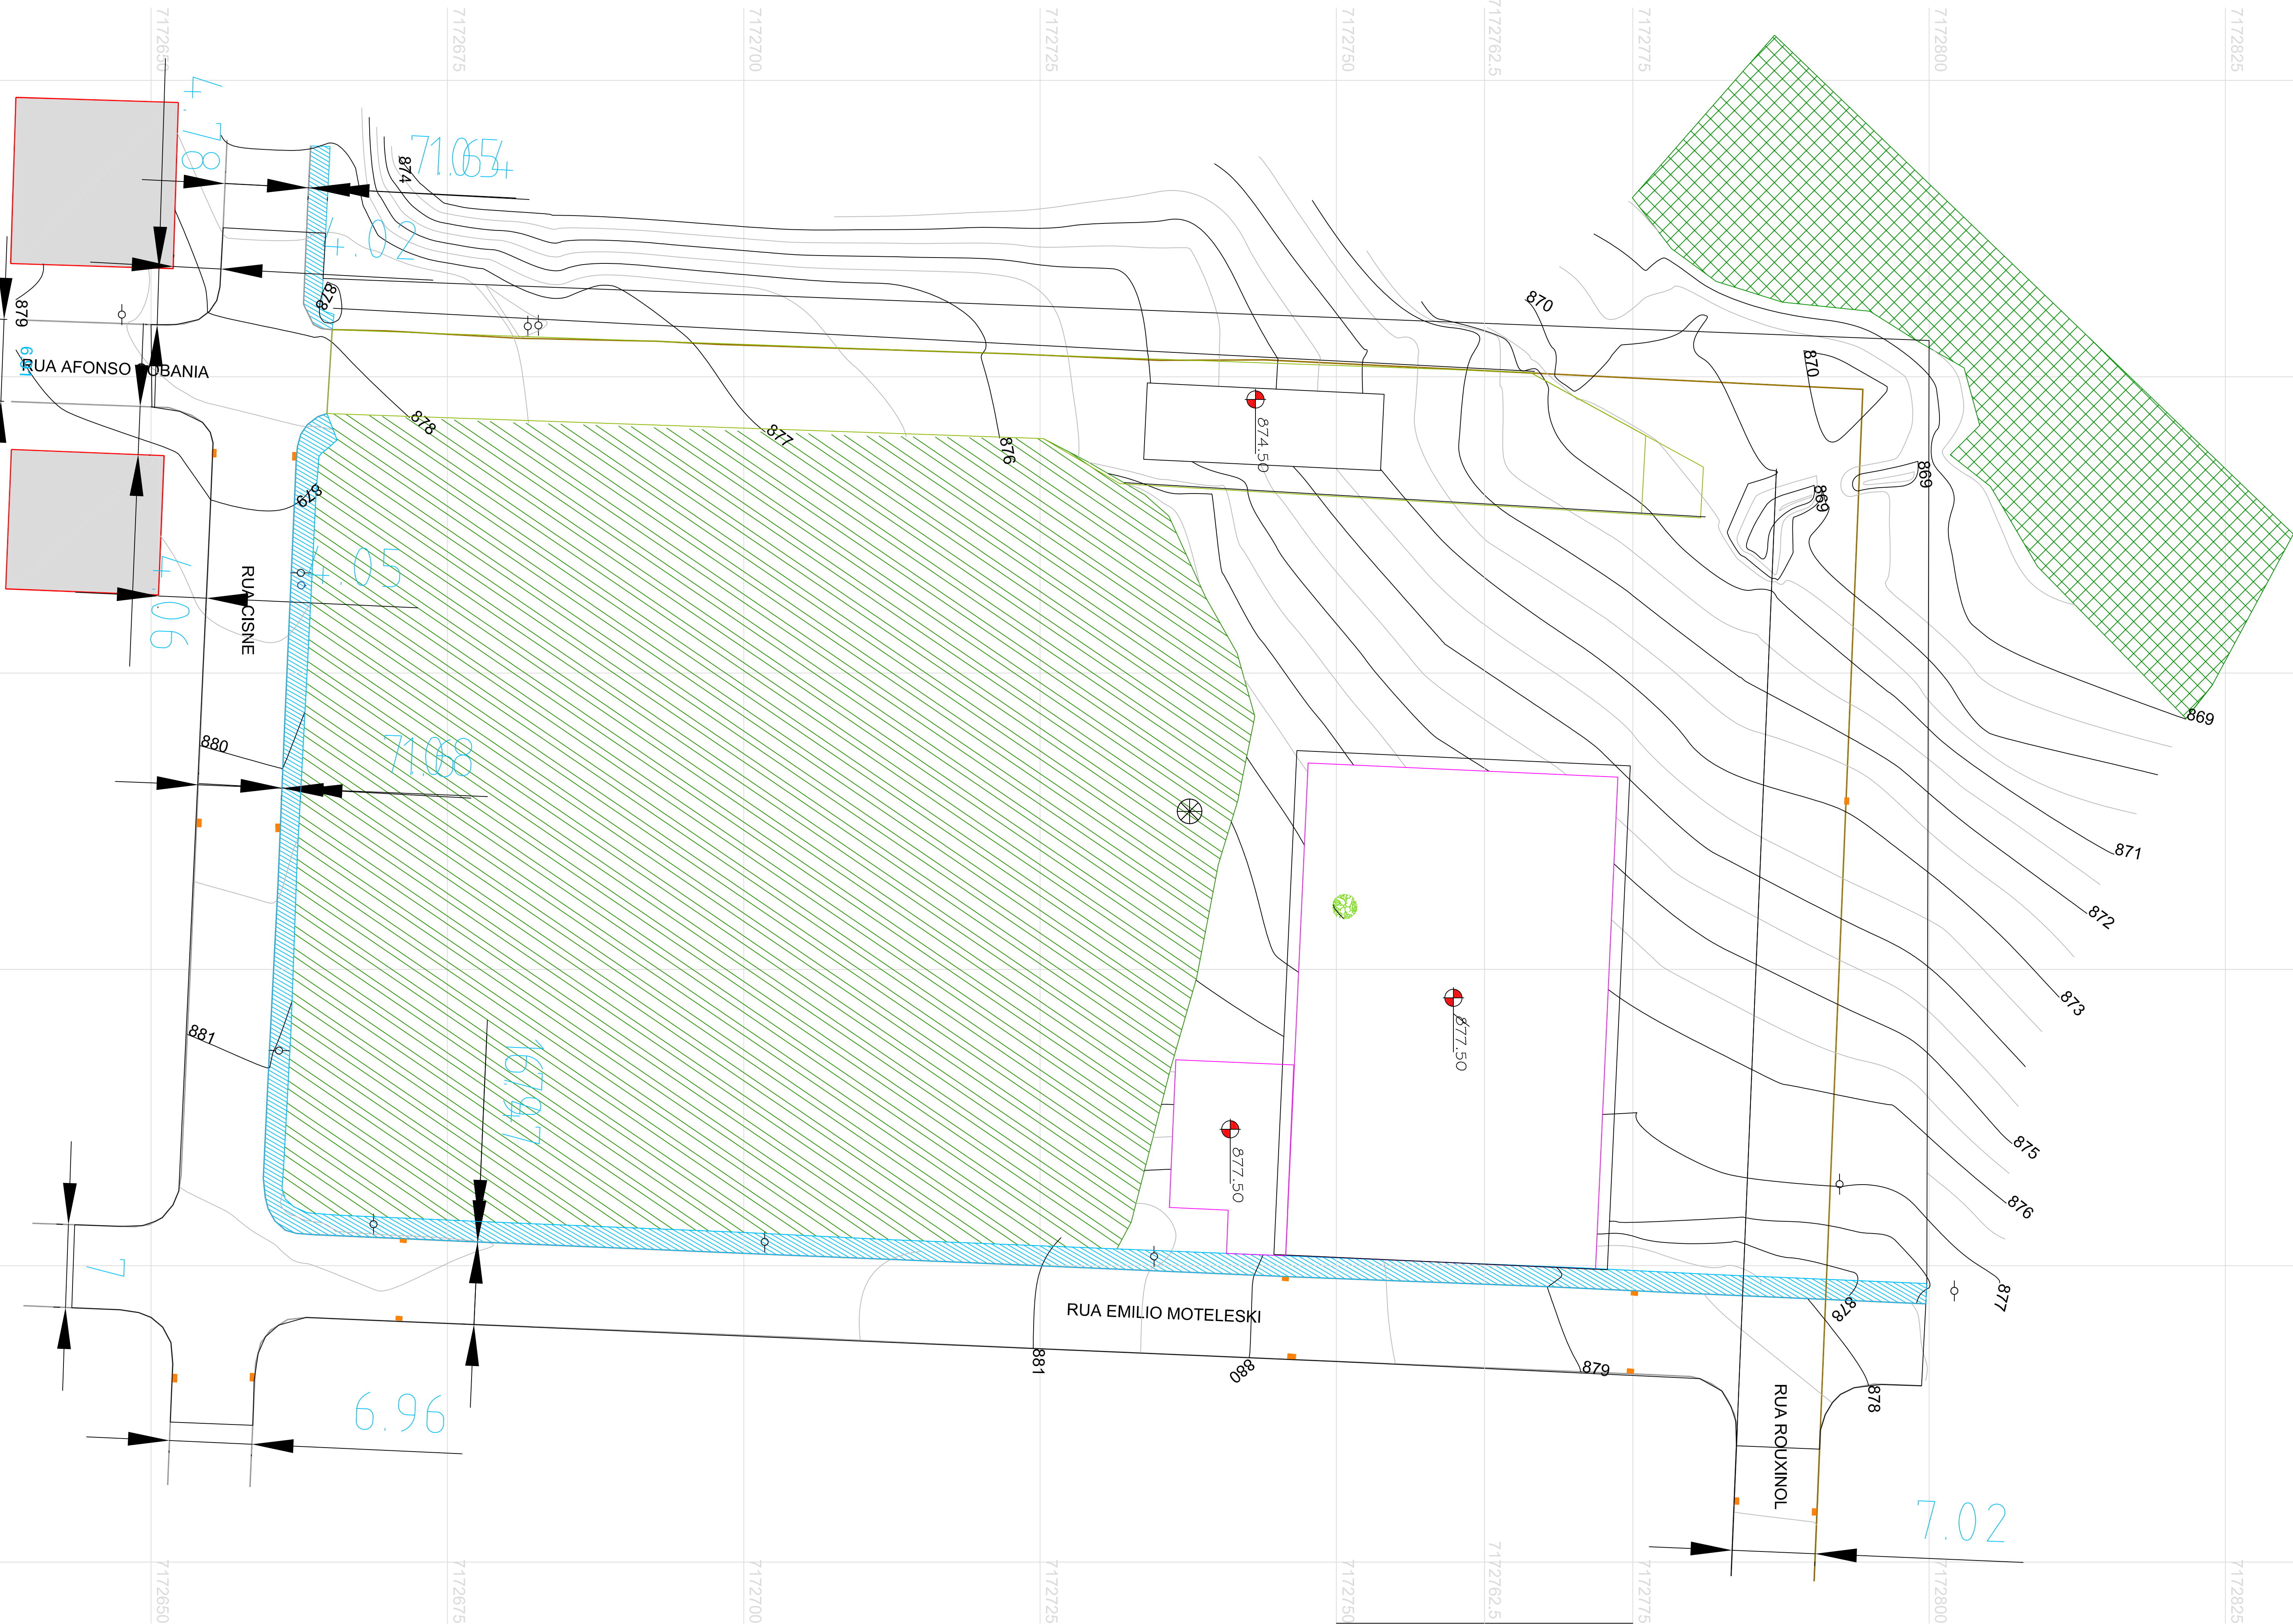

CORTE 01 - Eixo 7172775
ESCALA 1/100

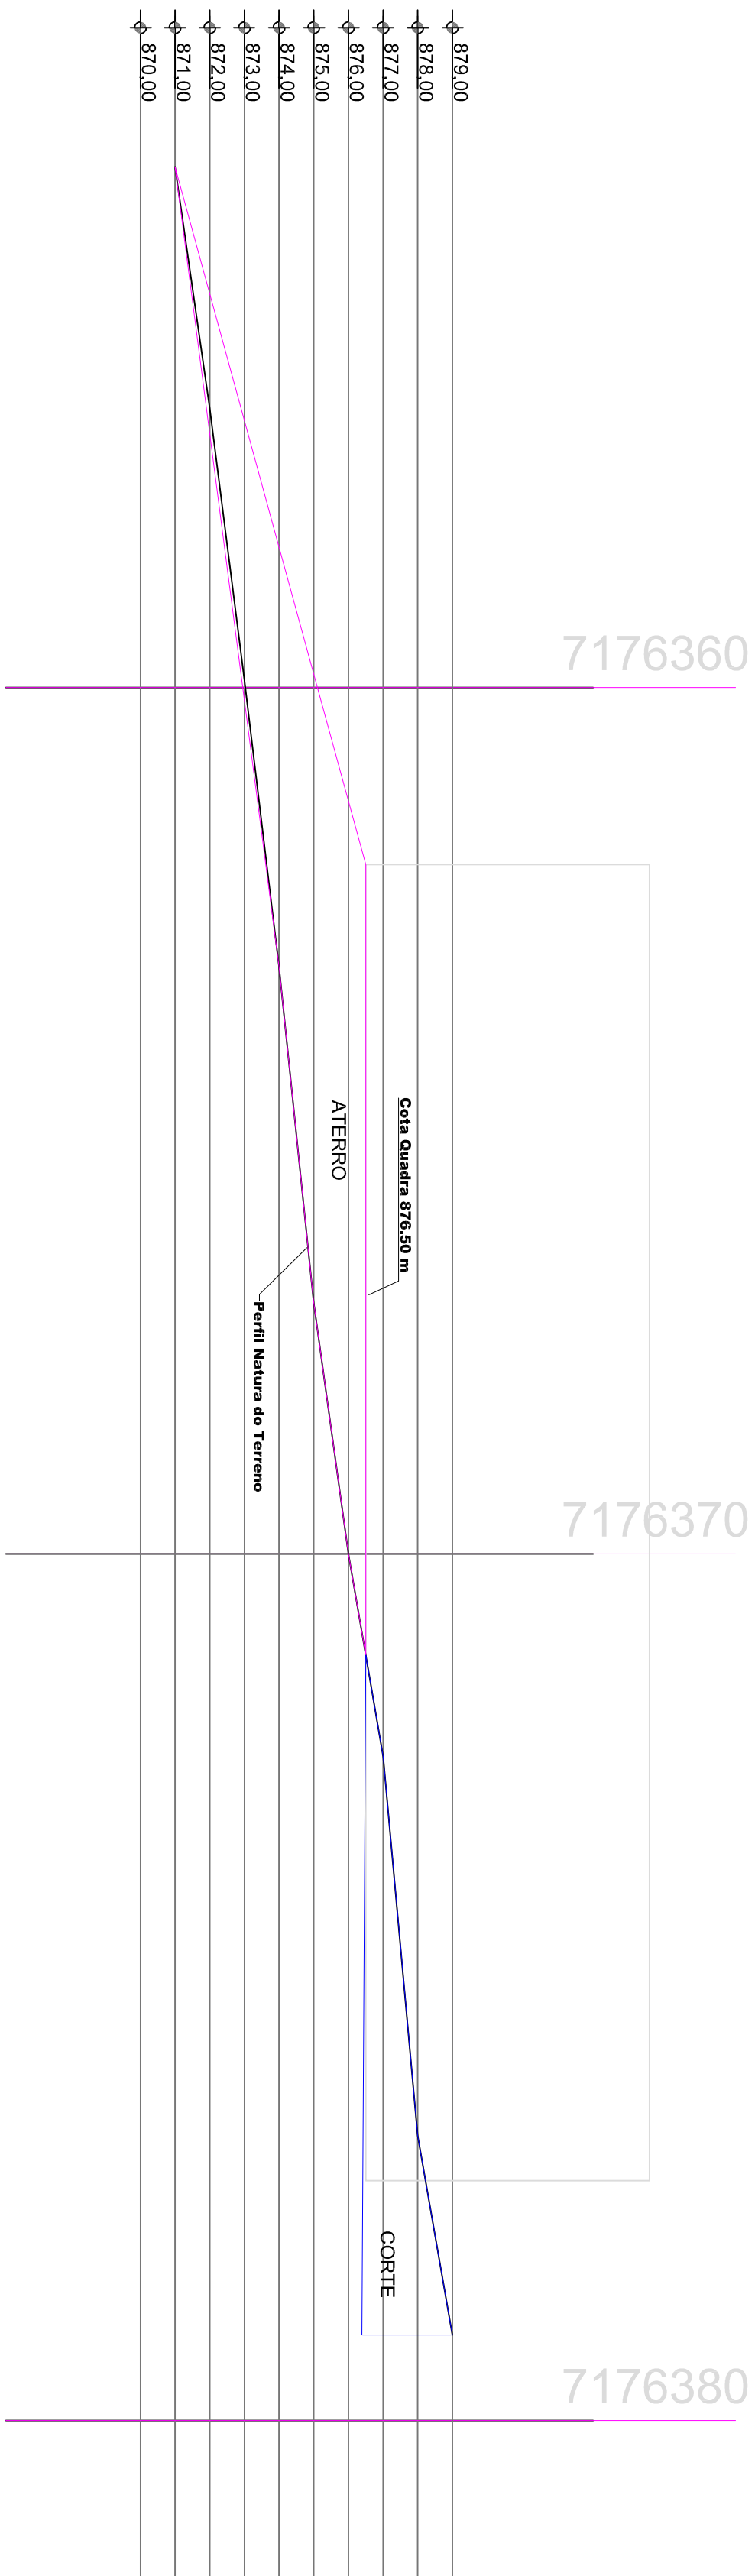

CORTE 02 - Eixo 7172762.5
ESCALA 1/100

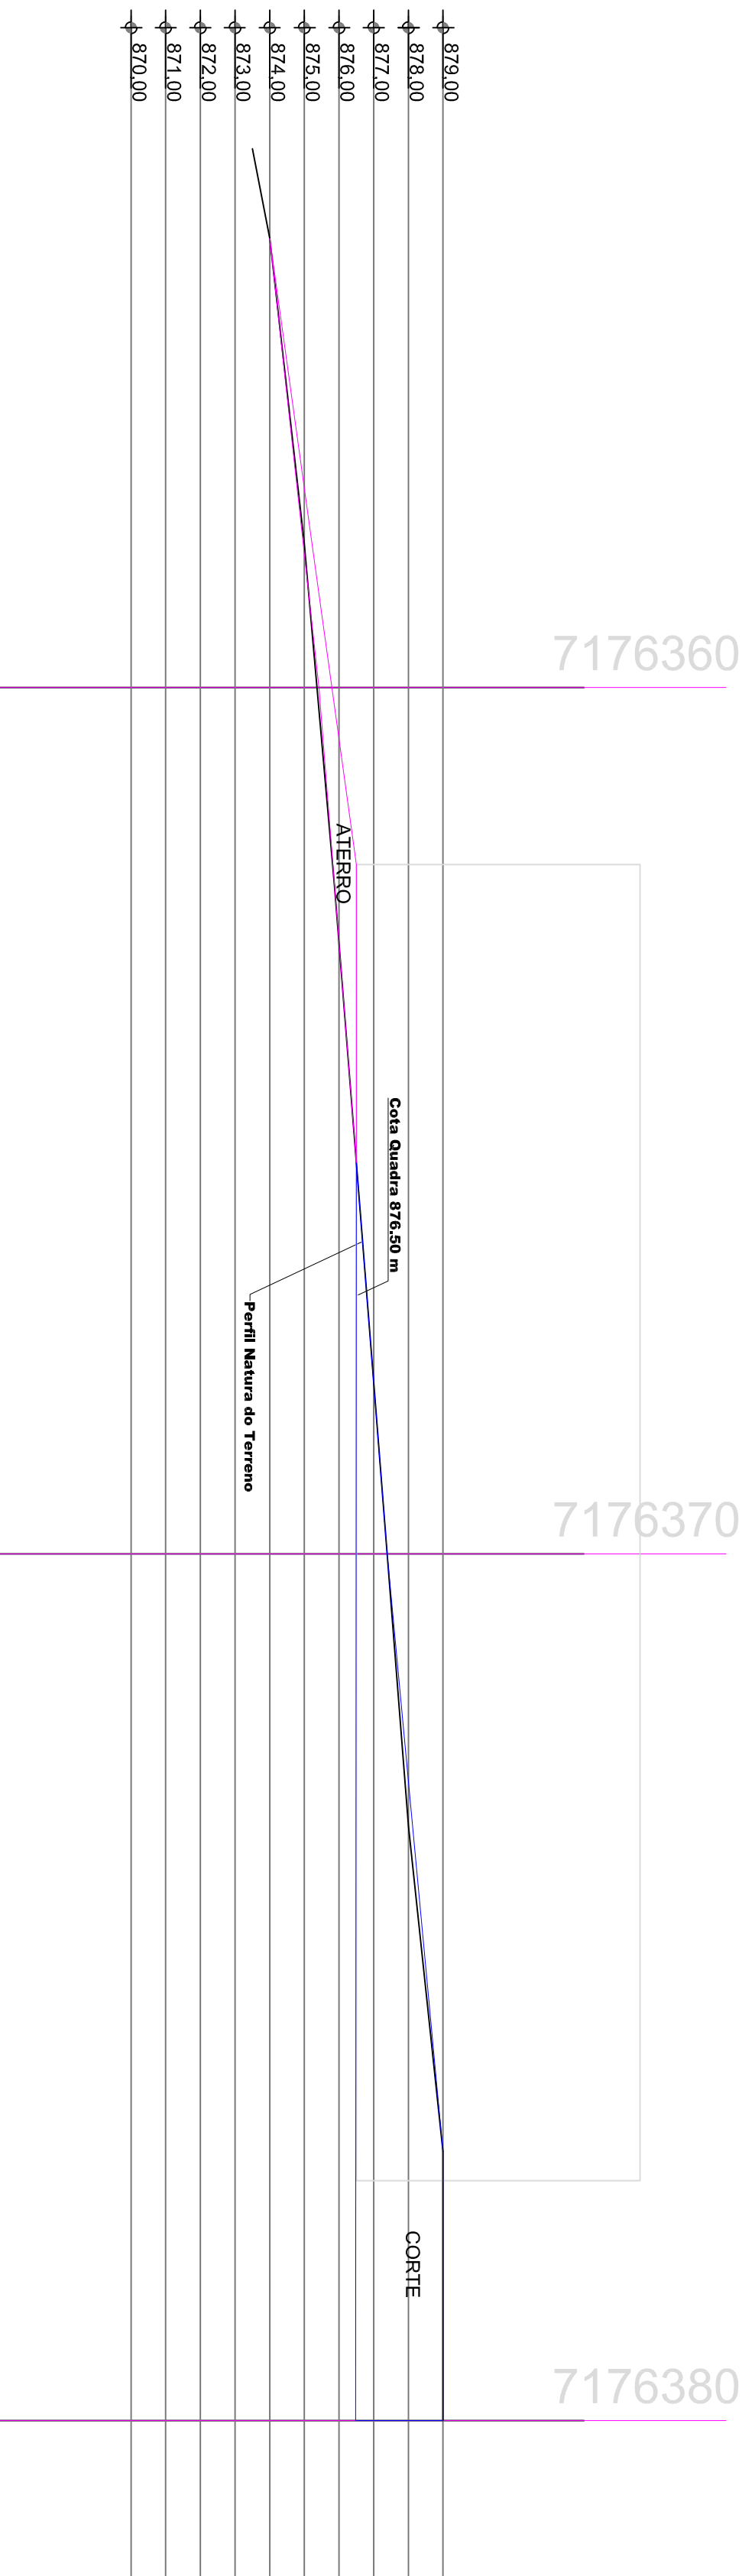

CORTE 03 - Eixo 7172750
ESCALA 1/100

PERFIL	AREA CORTES	COMPR.	ATERRO	UNID.
ATERRO 1	69,75	12,5	871,88	M3
ATERRO 2	64,30	12,5	803,75	M3
ATERRO 3	8,02	12,5	100,25	M3
TOTAL DE ATERRO			1775,88	M3
PERFIL	AREA CORTES	COMPR.	ATERRO	UNID.
CORTE 1	10,04	12,5	125,50	M3
CORTE 2	24,24	12,5	303,00	M3
CORTE 3	54,00	12,5	675,00	M3
TOTAL DE CORTES			978,00	M3
COMPENSAÇÃO ATERRO - IMPORTAÇÃO			797,88	M3

NOTAS

1. CONTROLE TECNOLÓGICO - Verificação da resistência dos materiais de acordo com as normas da ABNT.

2. Projeto de implantação - Verificação das normas gerais de concepção das estruturas de concreto armado, conforme NBR 6118.

REVISÃO 01

REVISÃO 02

TER PL

01 01