


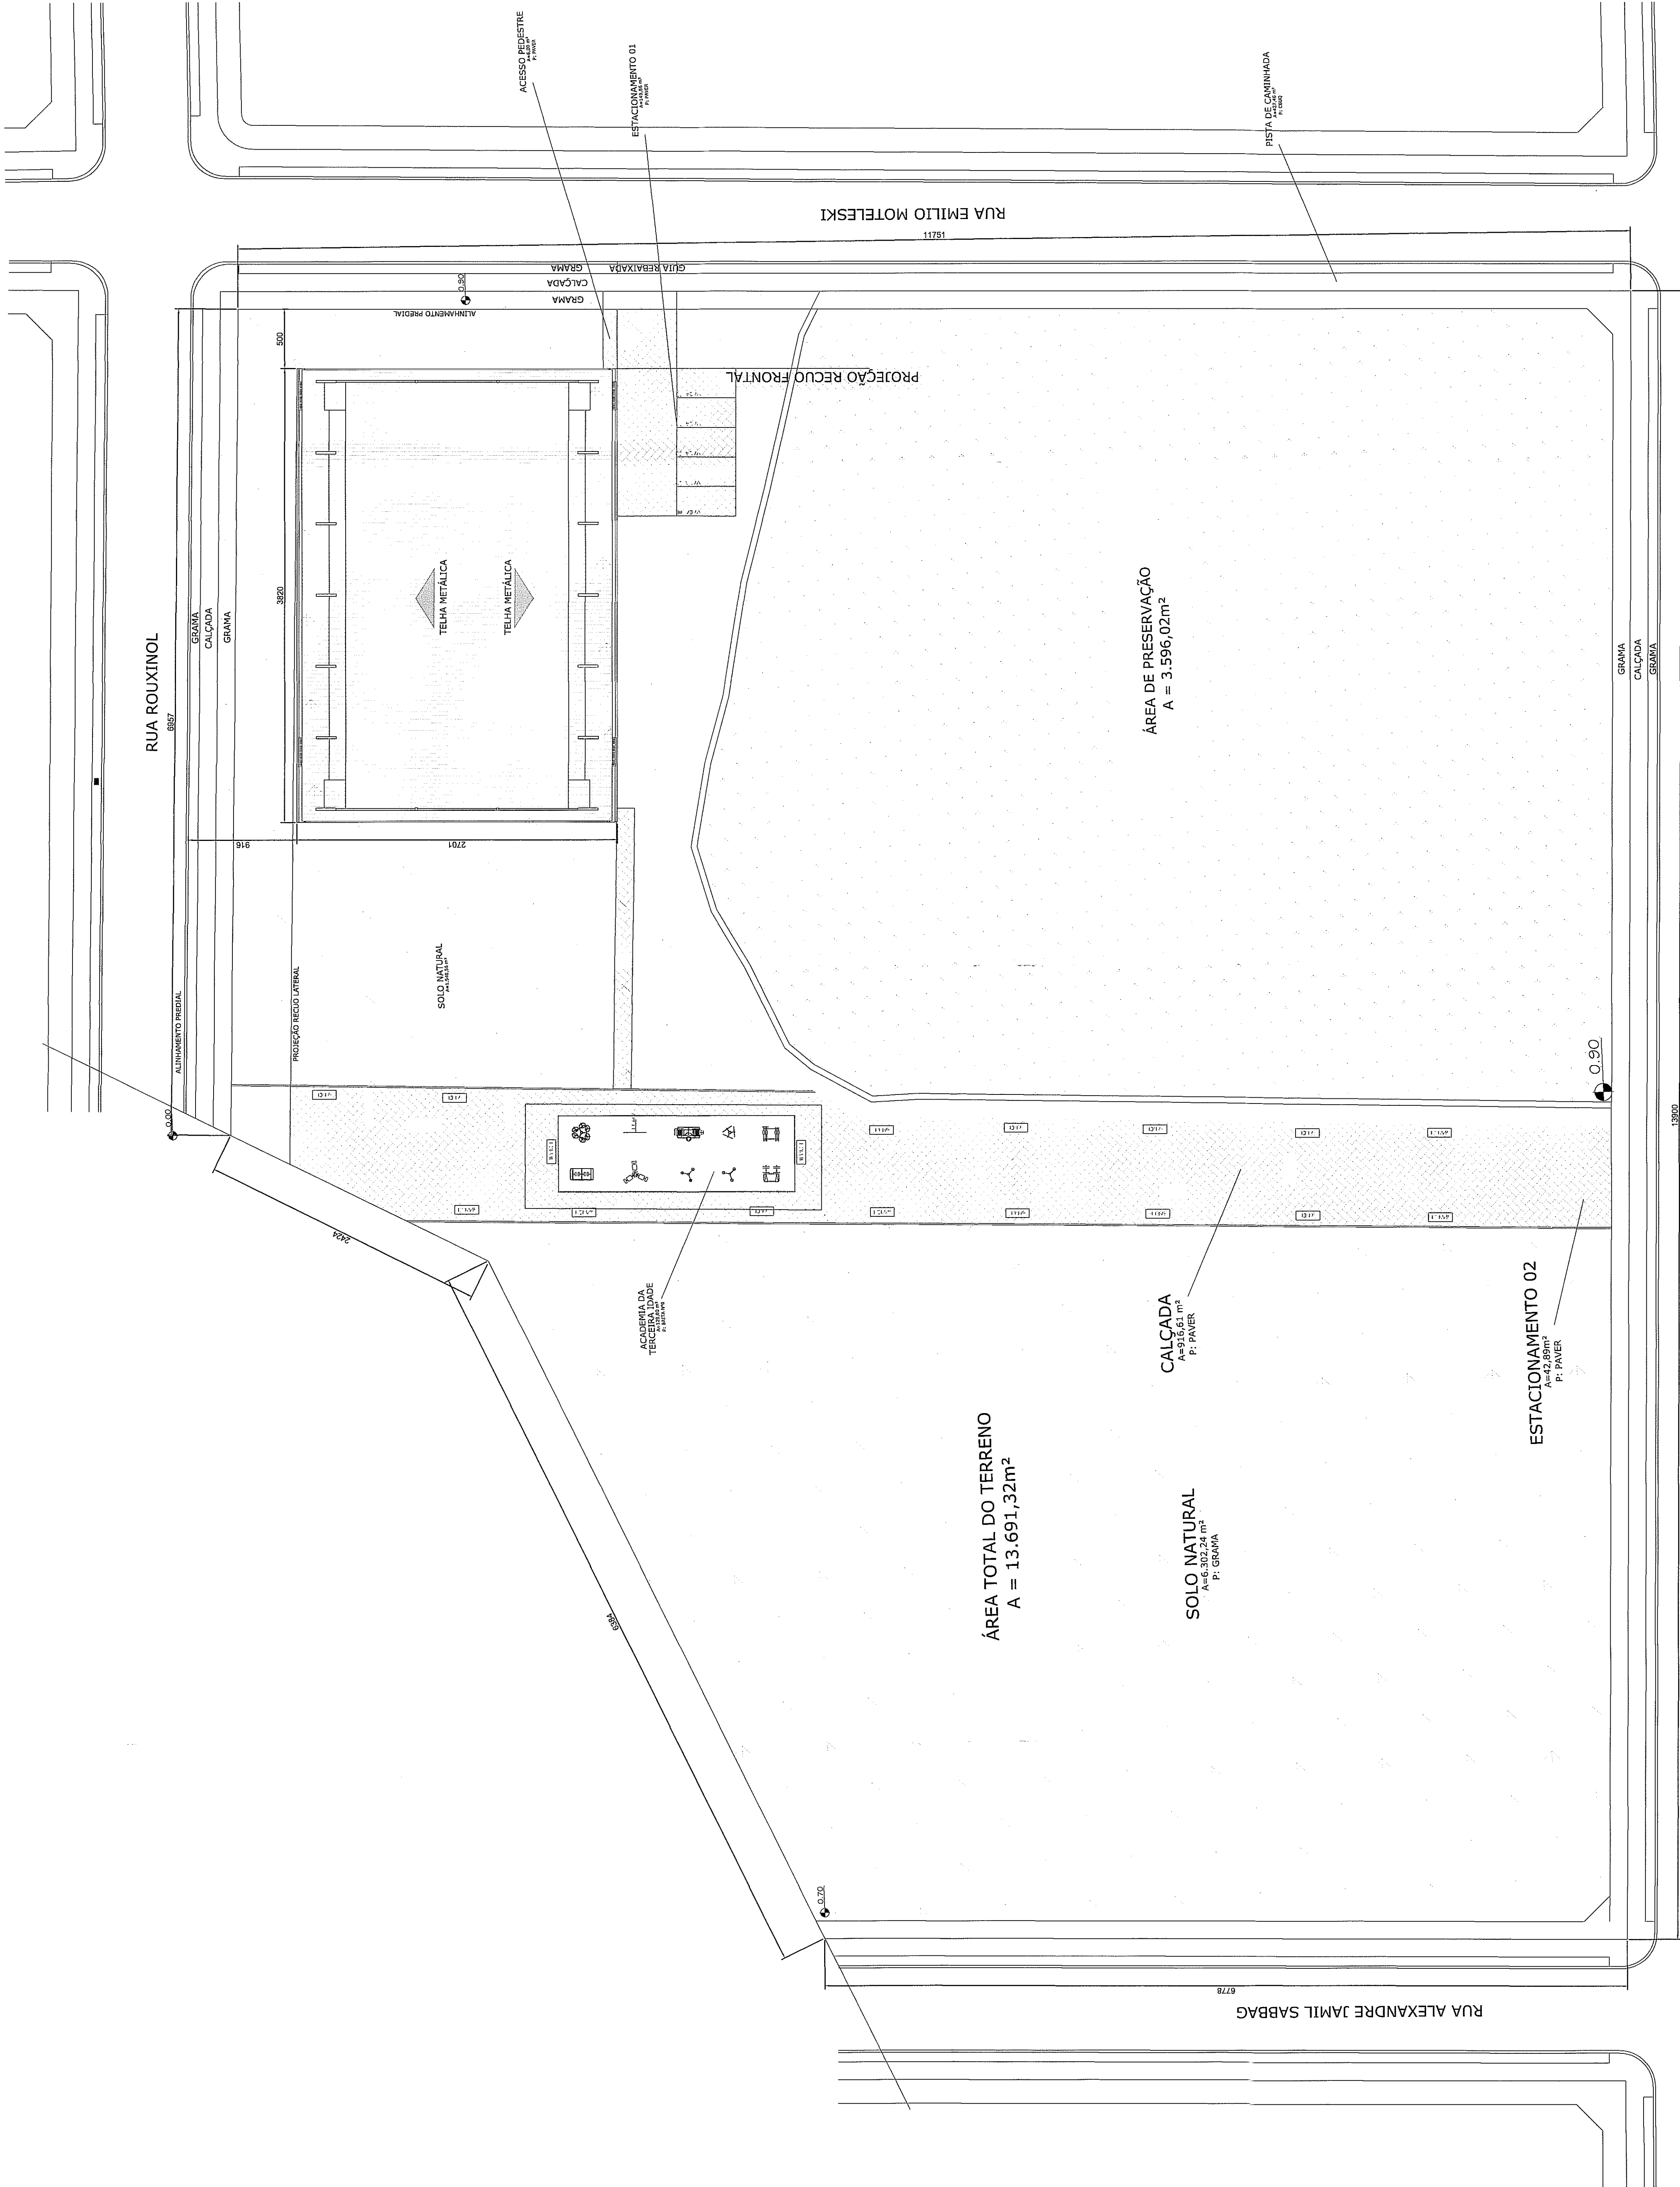

NOTAS

- 1- O AUTOR DO PROJETO E O RESPONSÁVEL TÉCNICO SÃO RESPONSÁVEIS, CIVIL E ADMINISTRATIVAMENTE, POR TODAS AS CONDIÇÕES DE SEGURANÇA, SAÚDE PÚBLICA, EMBORA SEJA DE RESPONSABILIDADE DO CORPO DE BOMBEIROS DA POLÍCIA MILITAR DO PARANÁ E NORMAS BRASILEIRAS VIGENTES, SUELENTANDO-SE AS SANÇÕES LEGAIS DECORRENTES DE EVENTUAIS PREJUÍZOS DE TERCEIROS.
- 2- A TENSÃO DAS LÂMPADAS DE ACLARAMENTO E BALIZAMENTO PARA ILUMINAÇÃO DE EMERGÊNCIA EM ÁREAS COM CARGA DE INCÊNDIO DEVE SER DE NO MÁXIMO 30 VOLTS.
- 3- PARA INSTALAÇÕES EXISTENTES E NA IMPOSSIBILIDADE DE REDUZIR AS TENSÕES DE ALIMENTAÇÃO DAS LÂMPADAS, PODE SER UTILIZADO UM INTERRUPTOR DIFERENCIAL DE 30mA, COM INSULAÇÃO TÊRMOELÉTRICA DE 10A.
- 4- O NÍVEL DE ILUMINAÇÃO DEVE SER DE NO MÍNIMO DE 1 (UM) LUX EM LOCOMO PLÁNIAS E 5 (CINCO) LUX EM LOCOMO COM DESNÍVEL.

HISTÓRICO DE ATUALIZAÇÃO / SUBSTITUIÇÃO DO PROJETO	
DATA	DESCRIÇÃO DA ATUALIZAÇÃO/SUBSTITUIÇÃO

OBRA EMERGÊNCIA:
QUADRA POLI-ESPORTIVA - JARDIM DO PÊLO
RUA EMILIO MOTELESKI ESQ. RUA ROUXINOL - CAPELHA VELHA - ARAUCÁRIA-PR

ÁREA: 848,25m²

PROJETO: 02 03

IMPLANTAÇÃO

PREFEITURA MUNICIPAL DE ARAUCÁRIA

RESPONSÁVEL TÉCNICO: ENG. CIVIL JAMIL SABBAG

DATA: 19/10/2014

IMPLANTAÇÃO

ESCALA 1:250