


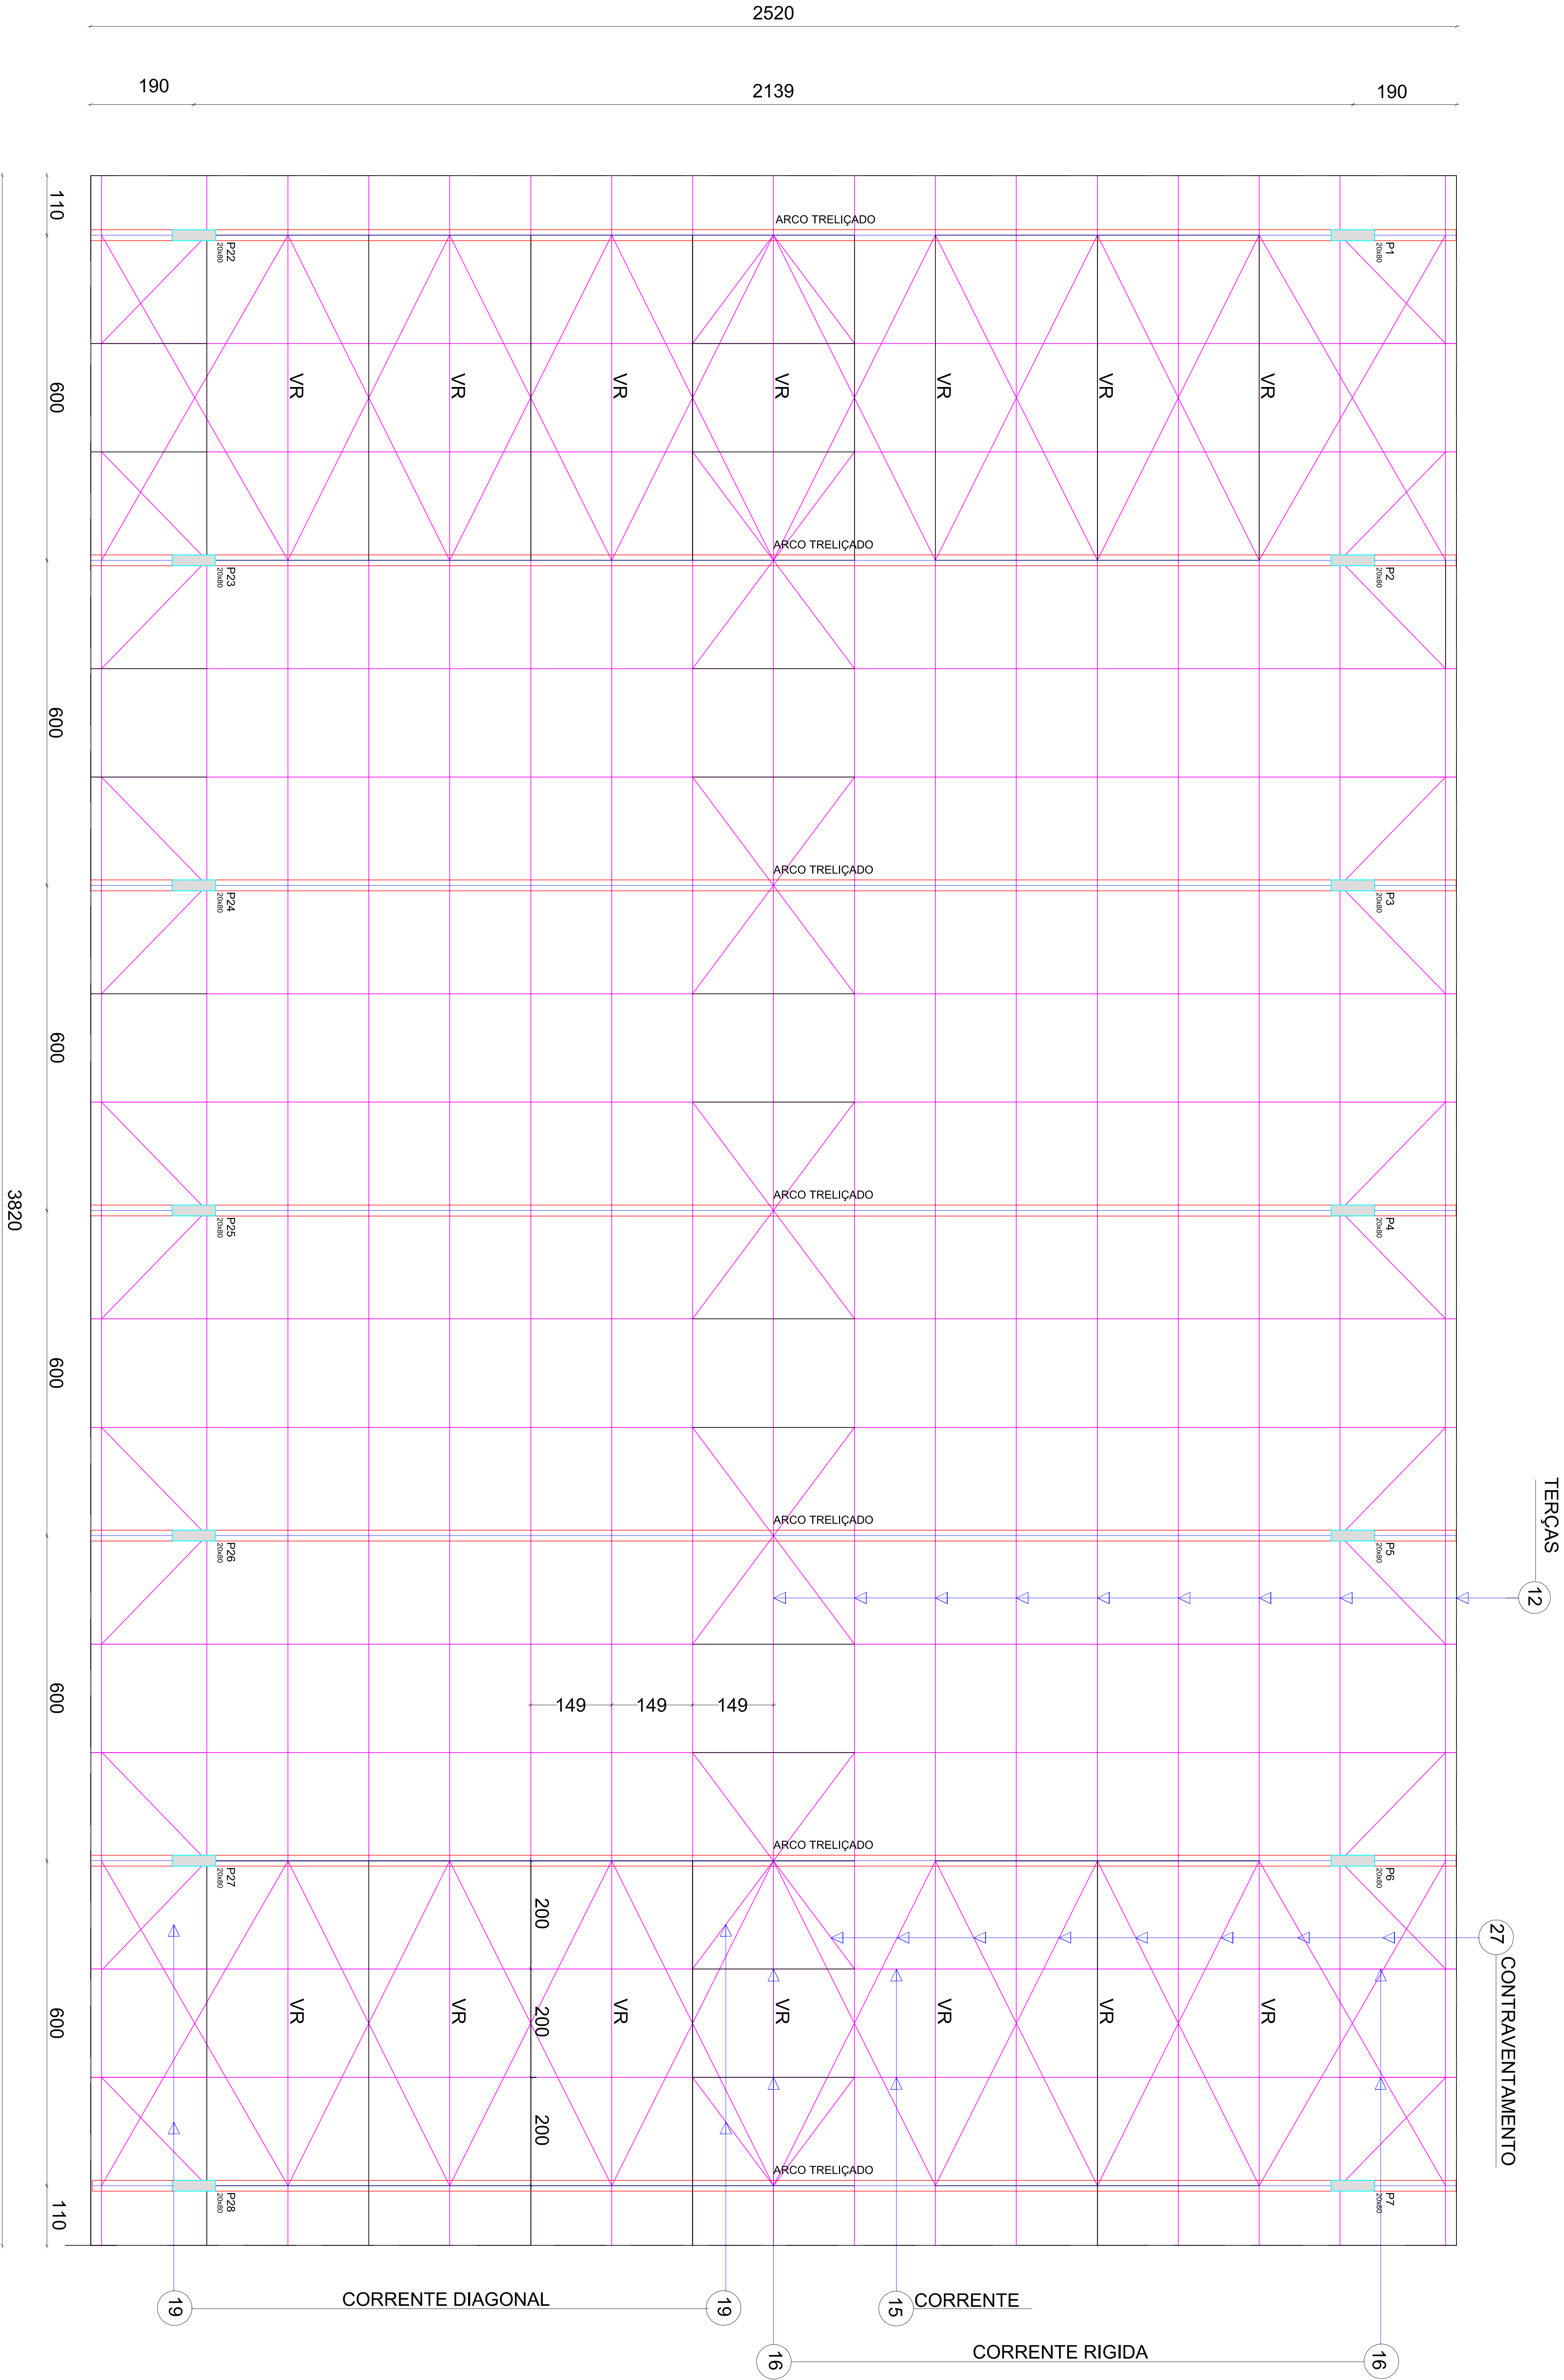

PLANTA DE COBERTURA METÁLICA
escala 1:50

- NOTAS
1. CONTROLE TECNOLÓGICO - verificação da resistência dos materiais de acordo com as normas da A.B.N.T.
 2. METODOLOGIA EXECUTIVA - Cumprir as normas gerais de execução das estruturas de concreto armado, conforme NBR 6118.

REVISÃO 02	Revisão número 07 (1/2015)	14/07/2015
REVISÃO 01	Entrega definitiva - estrutura de concreto e metálica	04/12/2014
REVISÃO 00	Entrega preliminar - lançamento Estrutural	07/11/2014

MUNICÍPIO DE ARAUCÁRIA

PROJETO QUADRA POLIESPORTIVA

PROJETO ESTRUTURAL PADRÃO

PROJETO ESTRUTURA METÁLICA COBERTURA

Formas Estructura - Projeto de Cobertura Metálica

REVISÃO 02 - PROJETO

Autor do Projeto: João Guilherme Meyer Neto - CREA 196271180

REP. TÉCNICO: FÉLIX ORDA

L76
L76 Engenharia e Arquitetura Ltda.
Rua da Indústria, 100 - Jd. Santa Helena - Curitiba - PR - 81250-000
Fone: (41) 3333-1111
E-mail: contato@l76eng.com.br

EM
01 03