




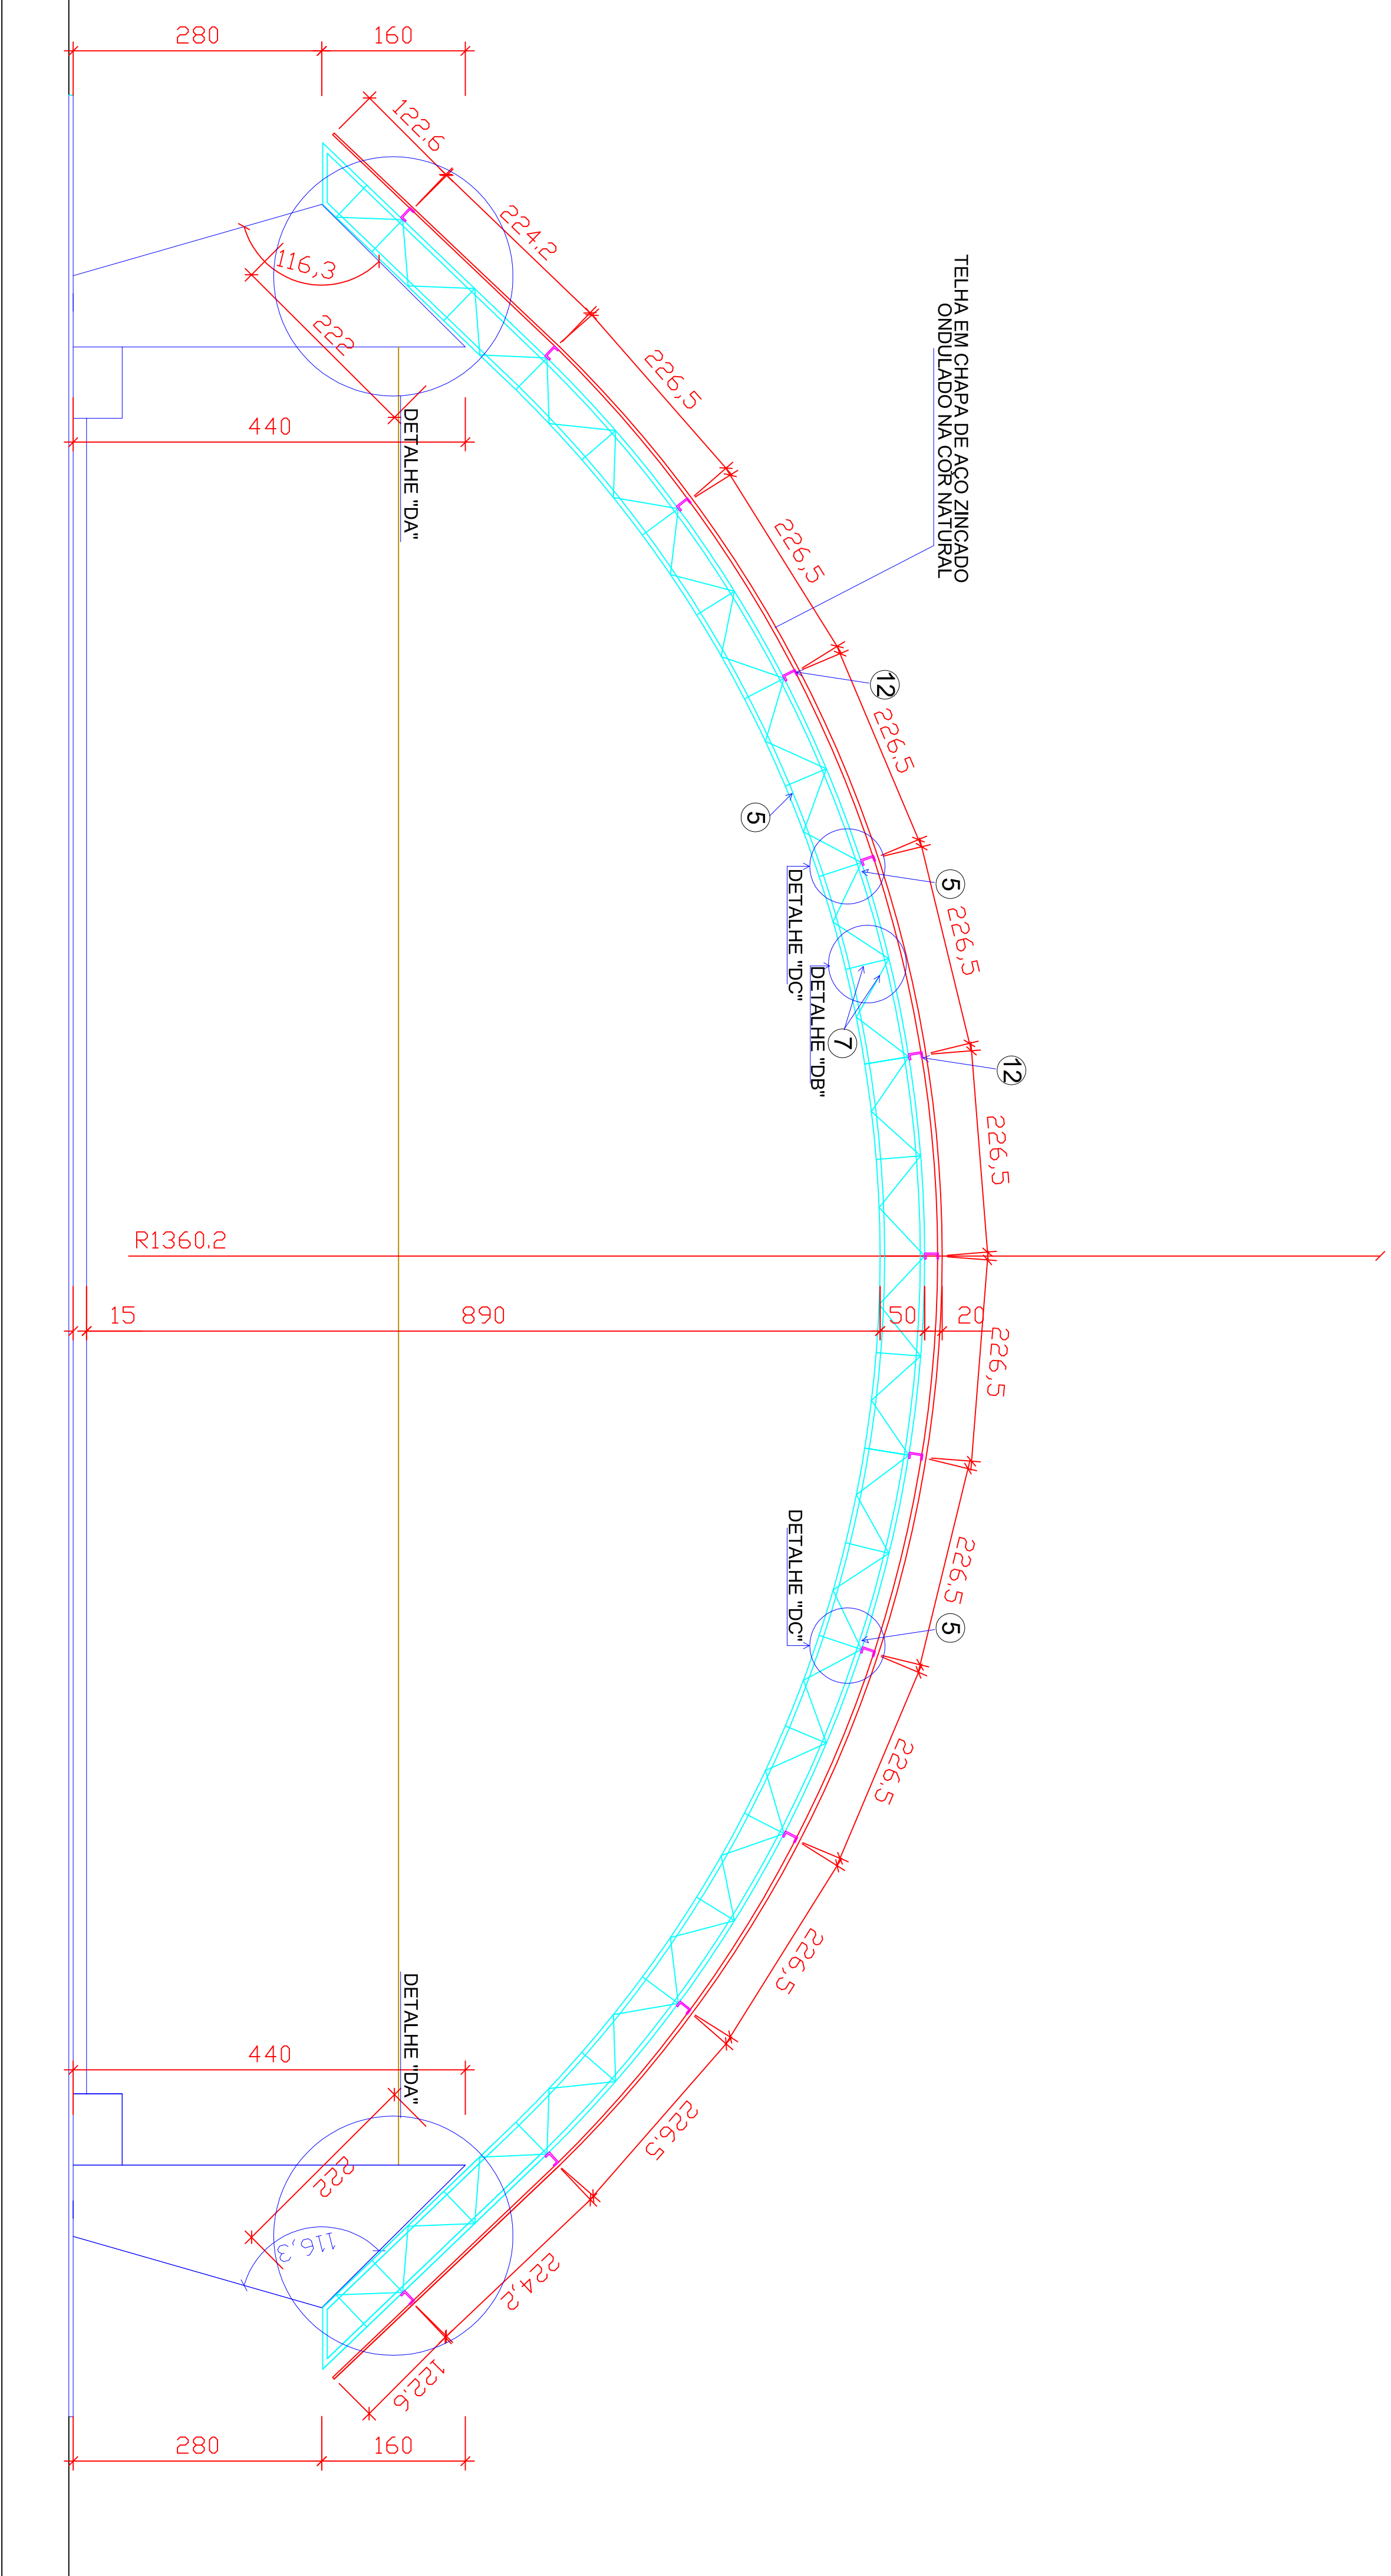


Detalhe Arco Treliçado
escala 1:50

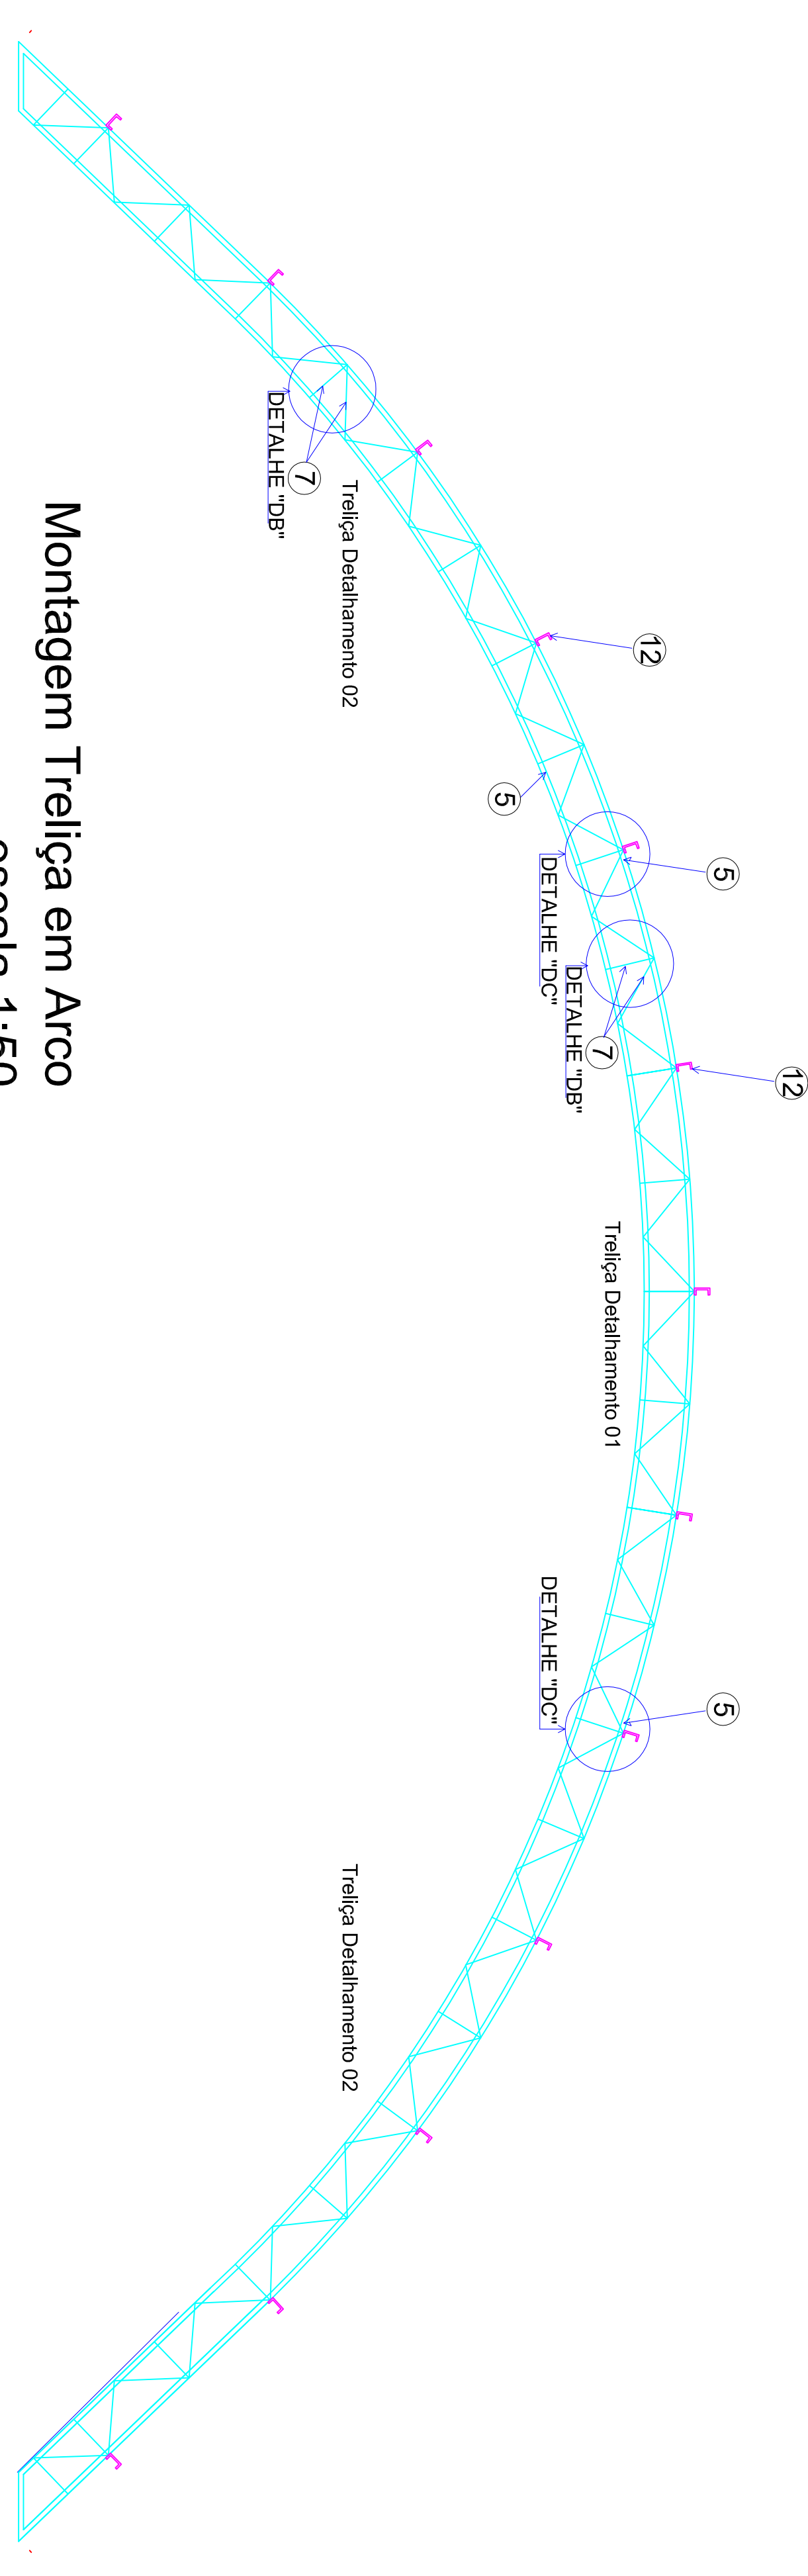


Montagem Treliça em Arco
escala 1:50

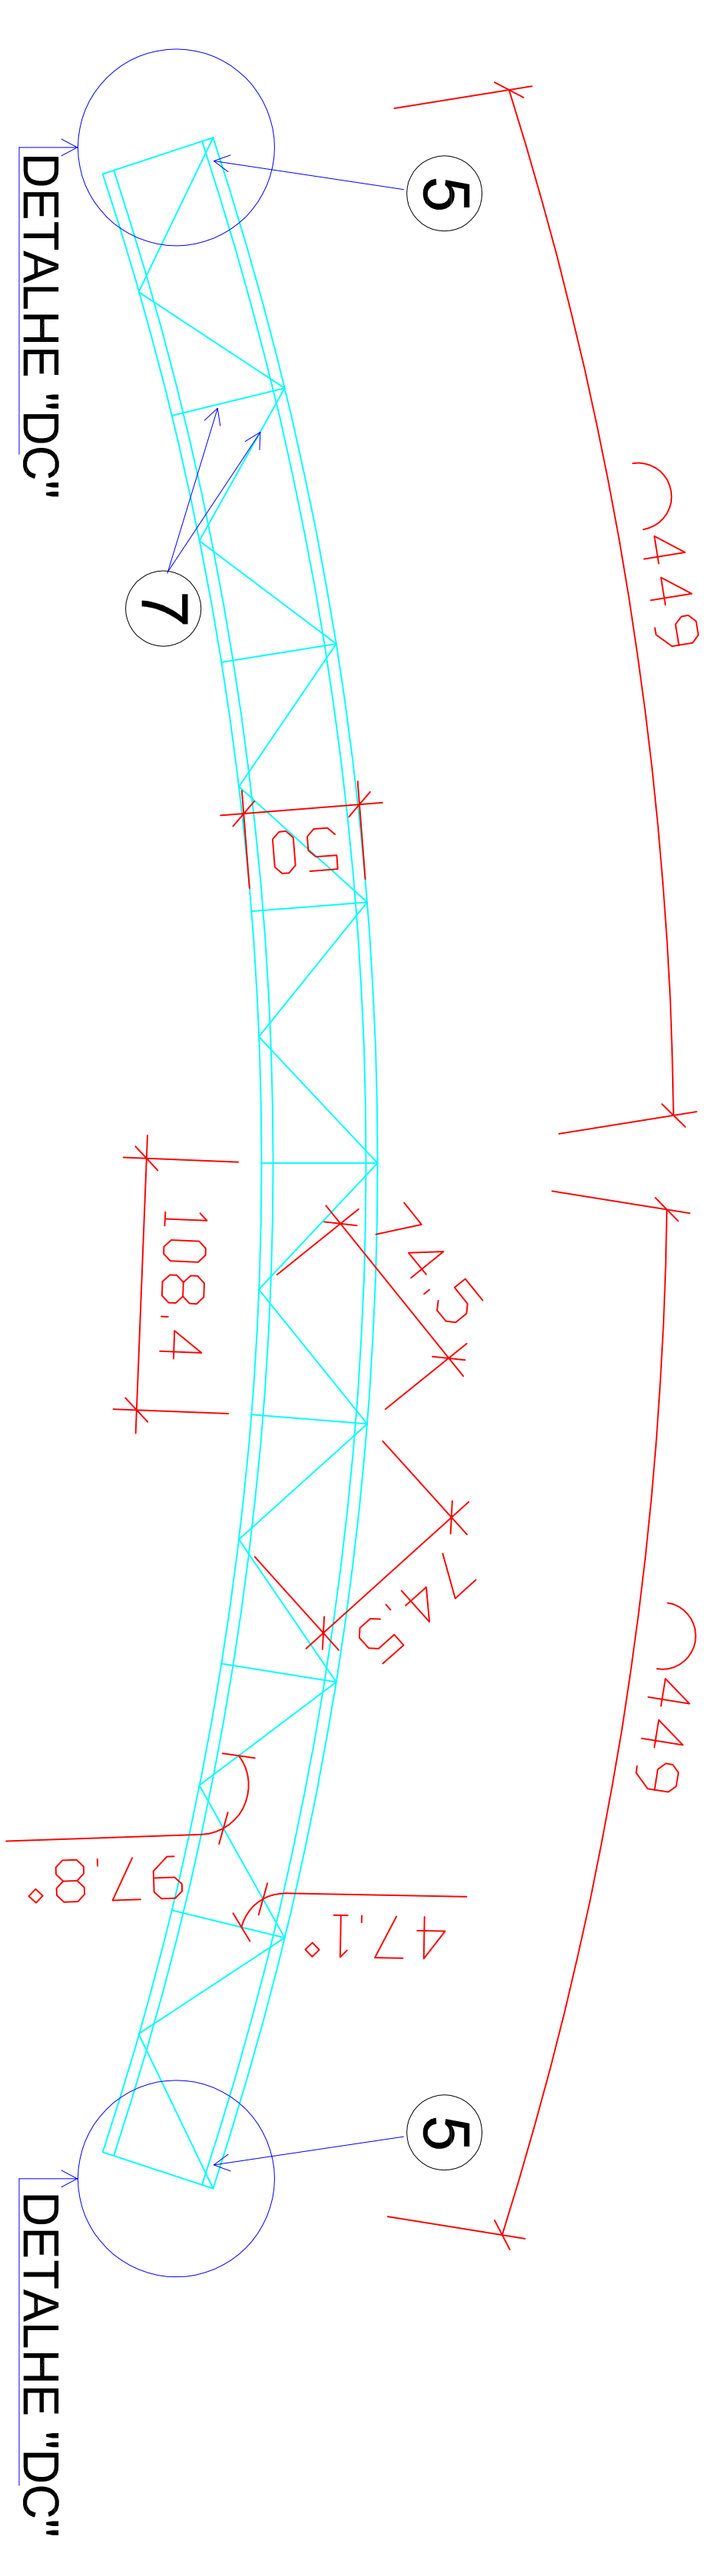


Treliça Detalhamento 01

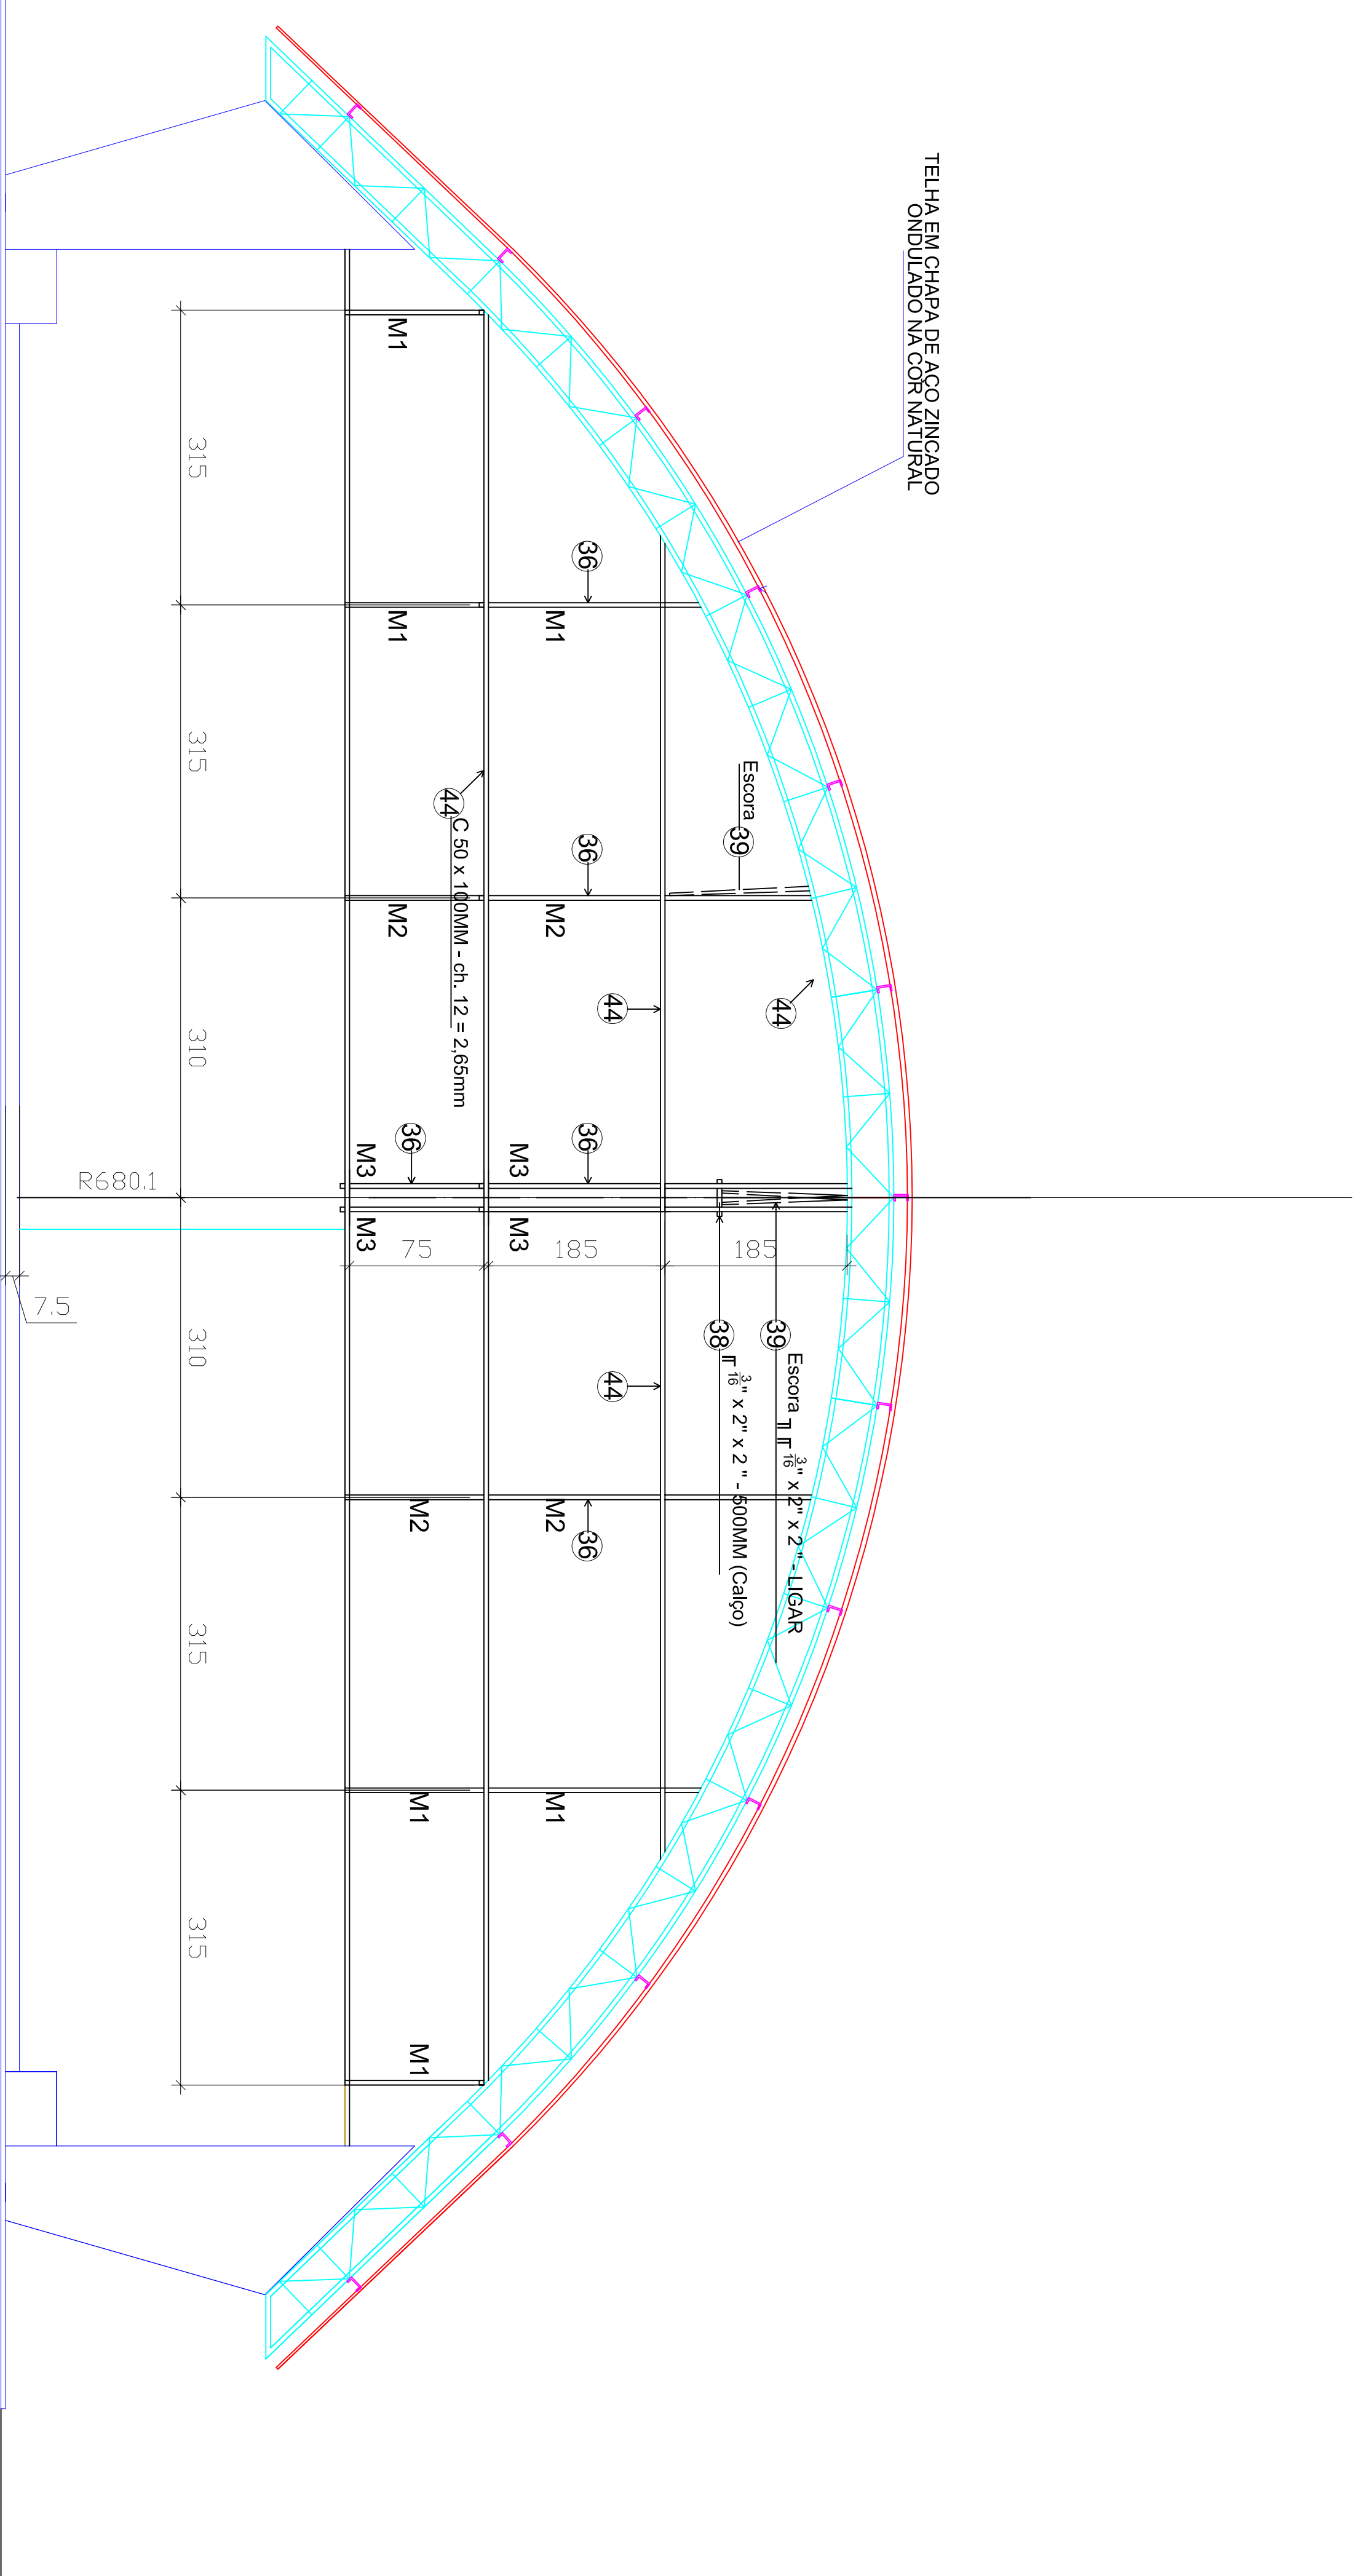

Estrutura de fechamento Oitão
escala 1:50

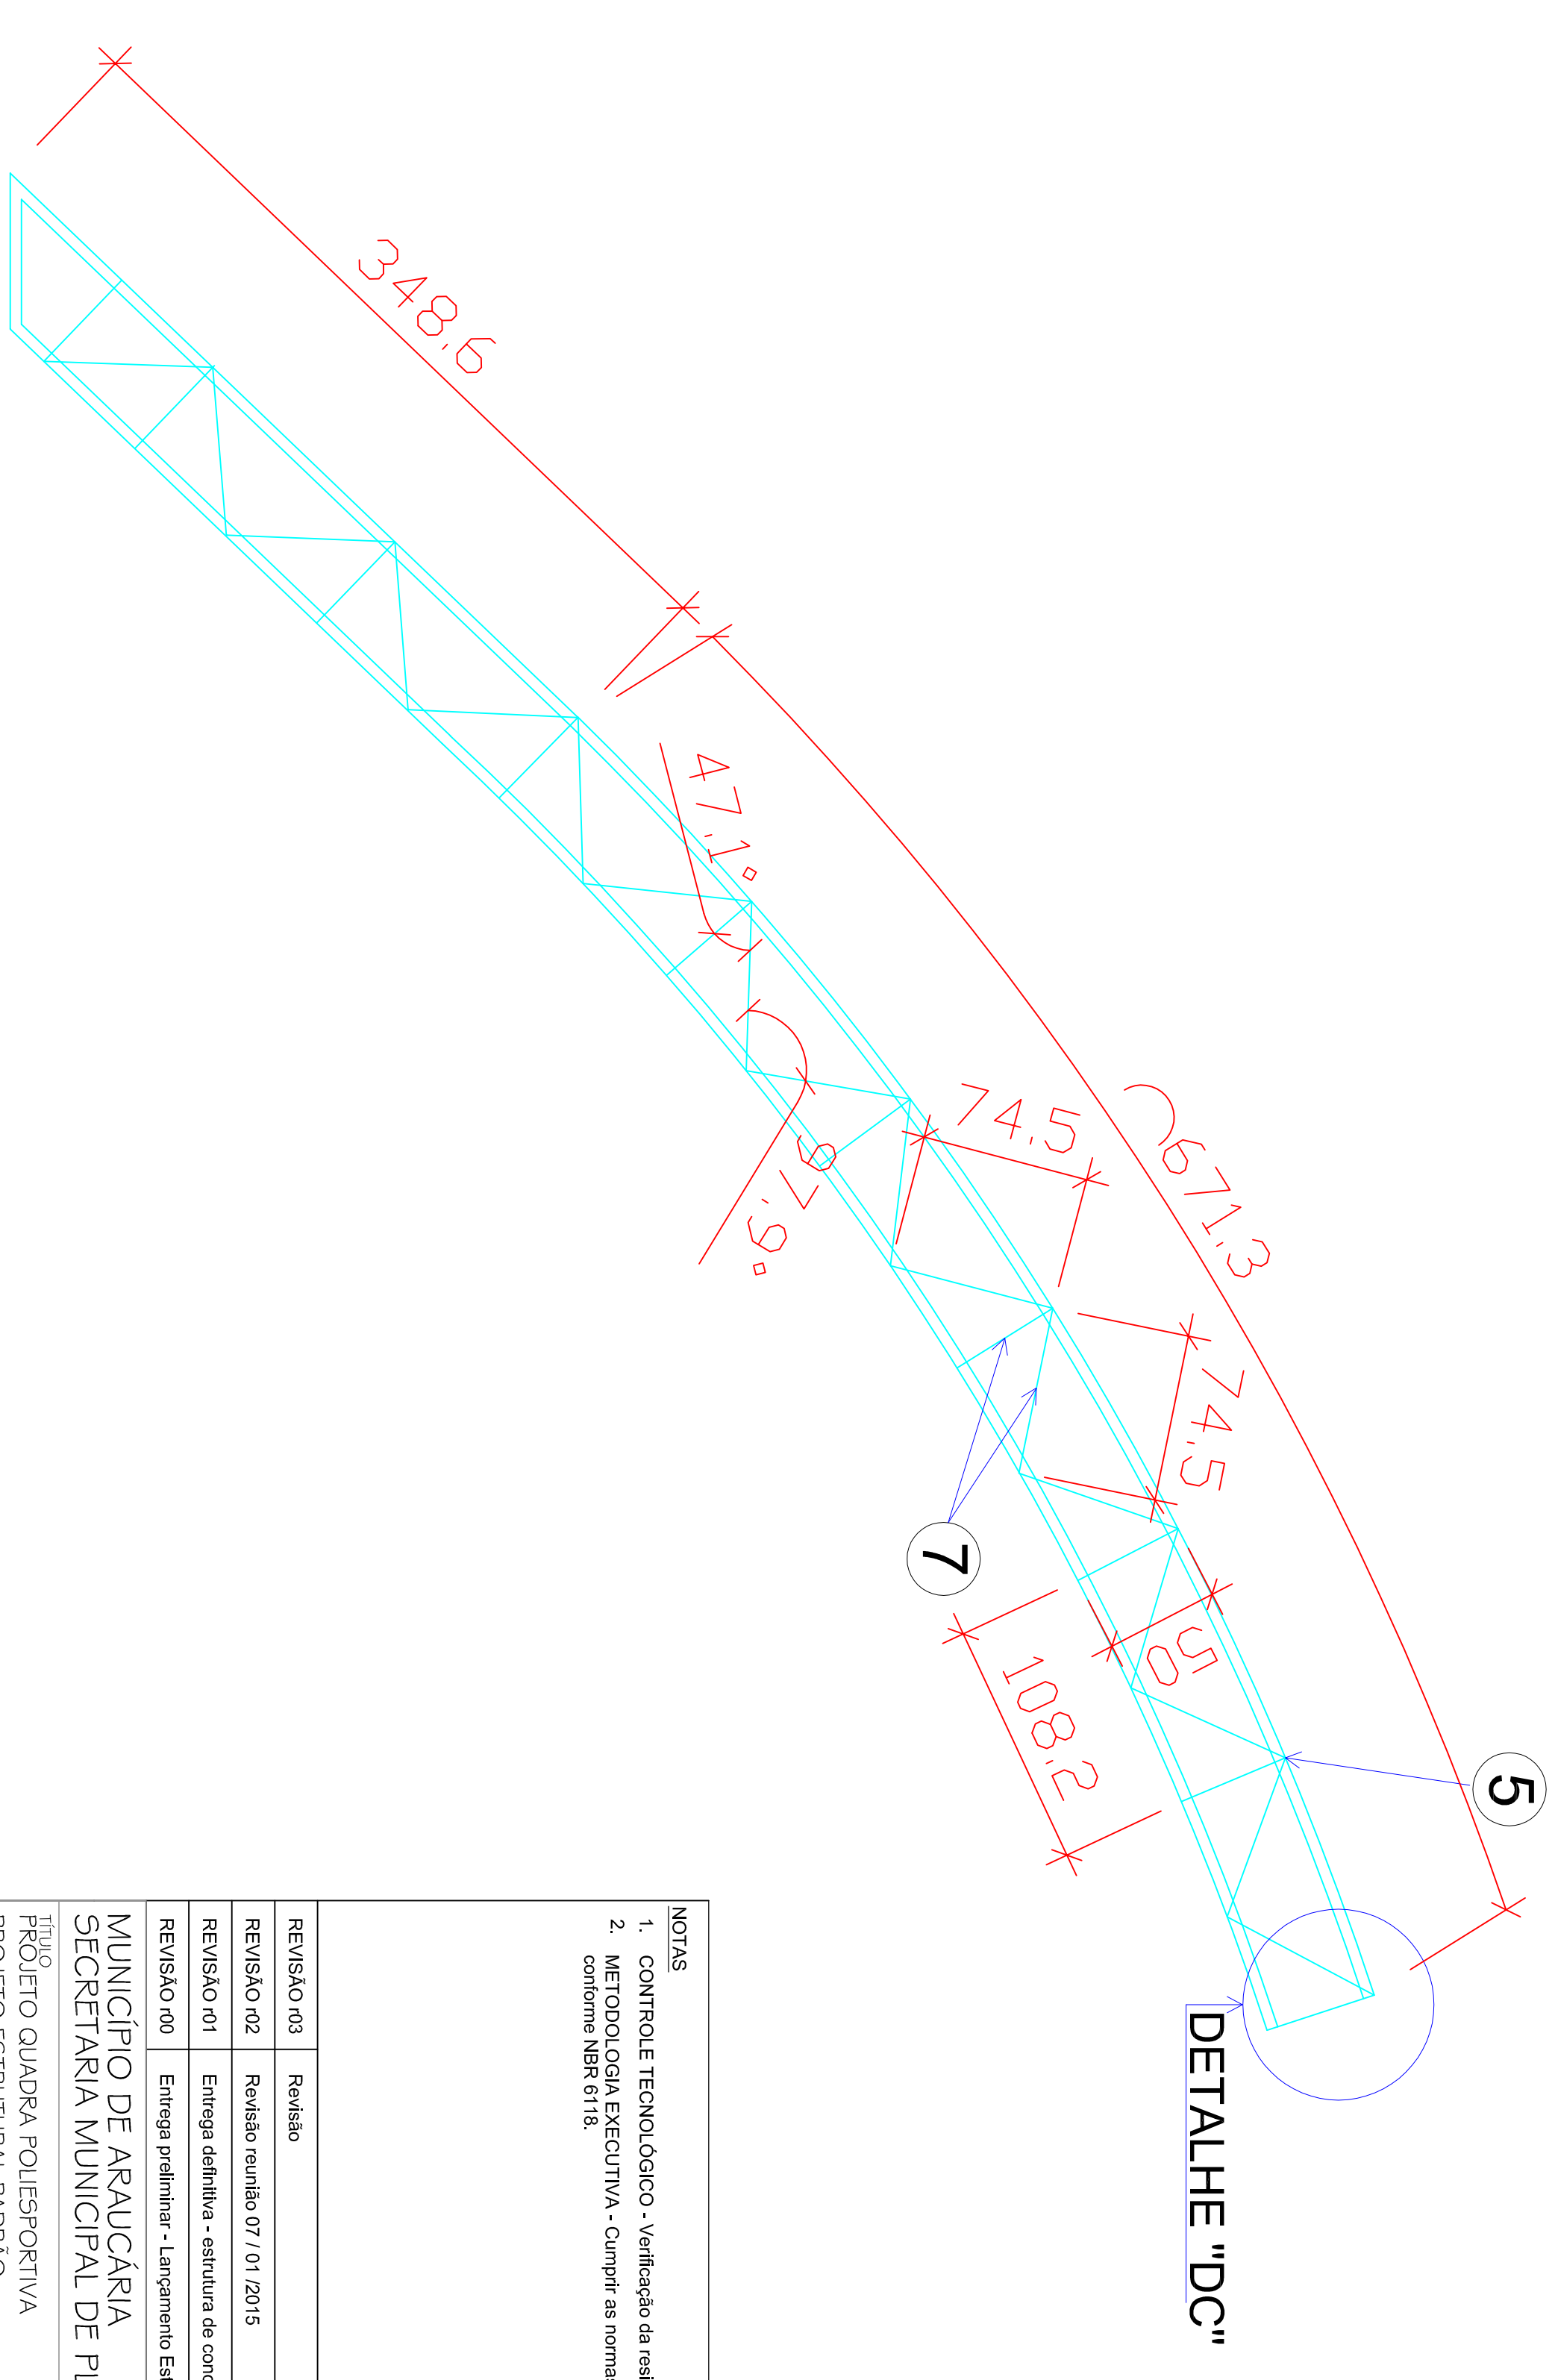

Treliça Detalhamento 02

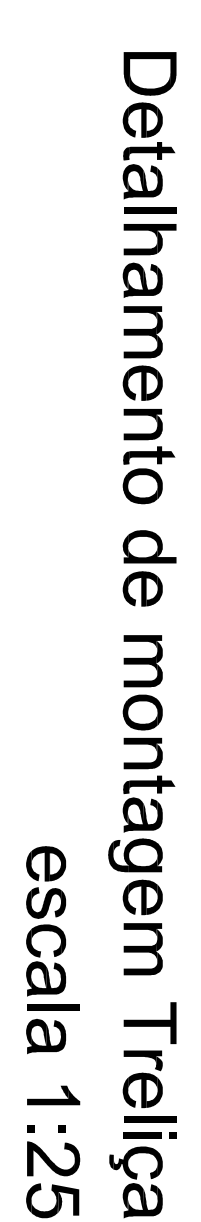

NOMES			
MUNICÍPIO DE ARAUCÁRIA SECRETARIA MUNICIPAL DE PLANEJAMENTO – SMPL			
PROJETO QUADRA POLIESPORTIVA		REVISÃO 01	
PROJETO ESTRUTURAL PADRÃO		REVISÃO 02	
 ARAUCARIA		09/02/2015 14/07/2015 04/12/2015 07/11/2014	
