

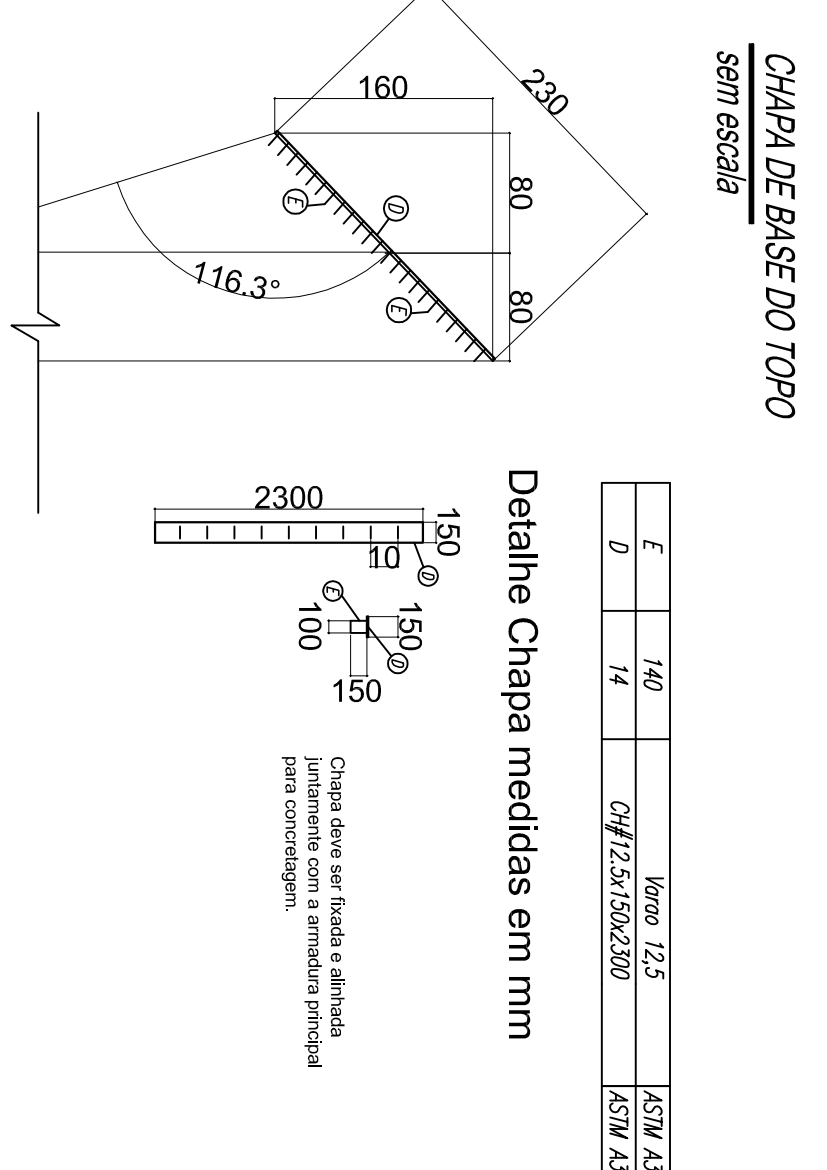
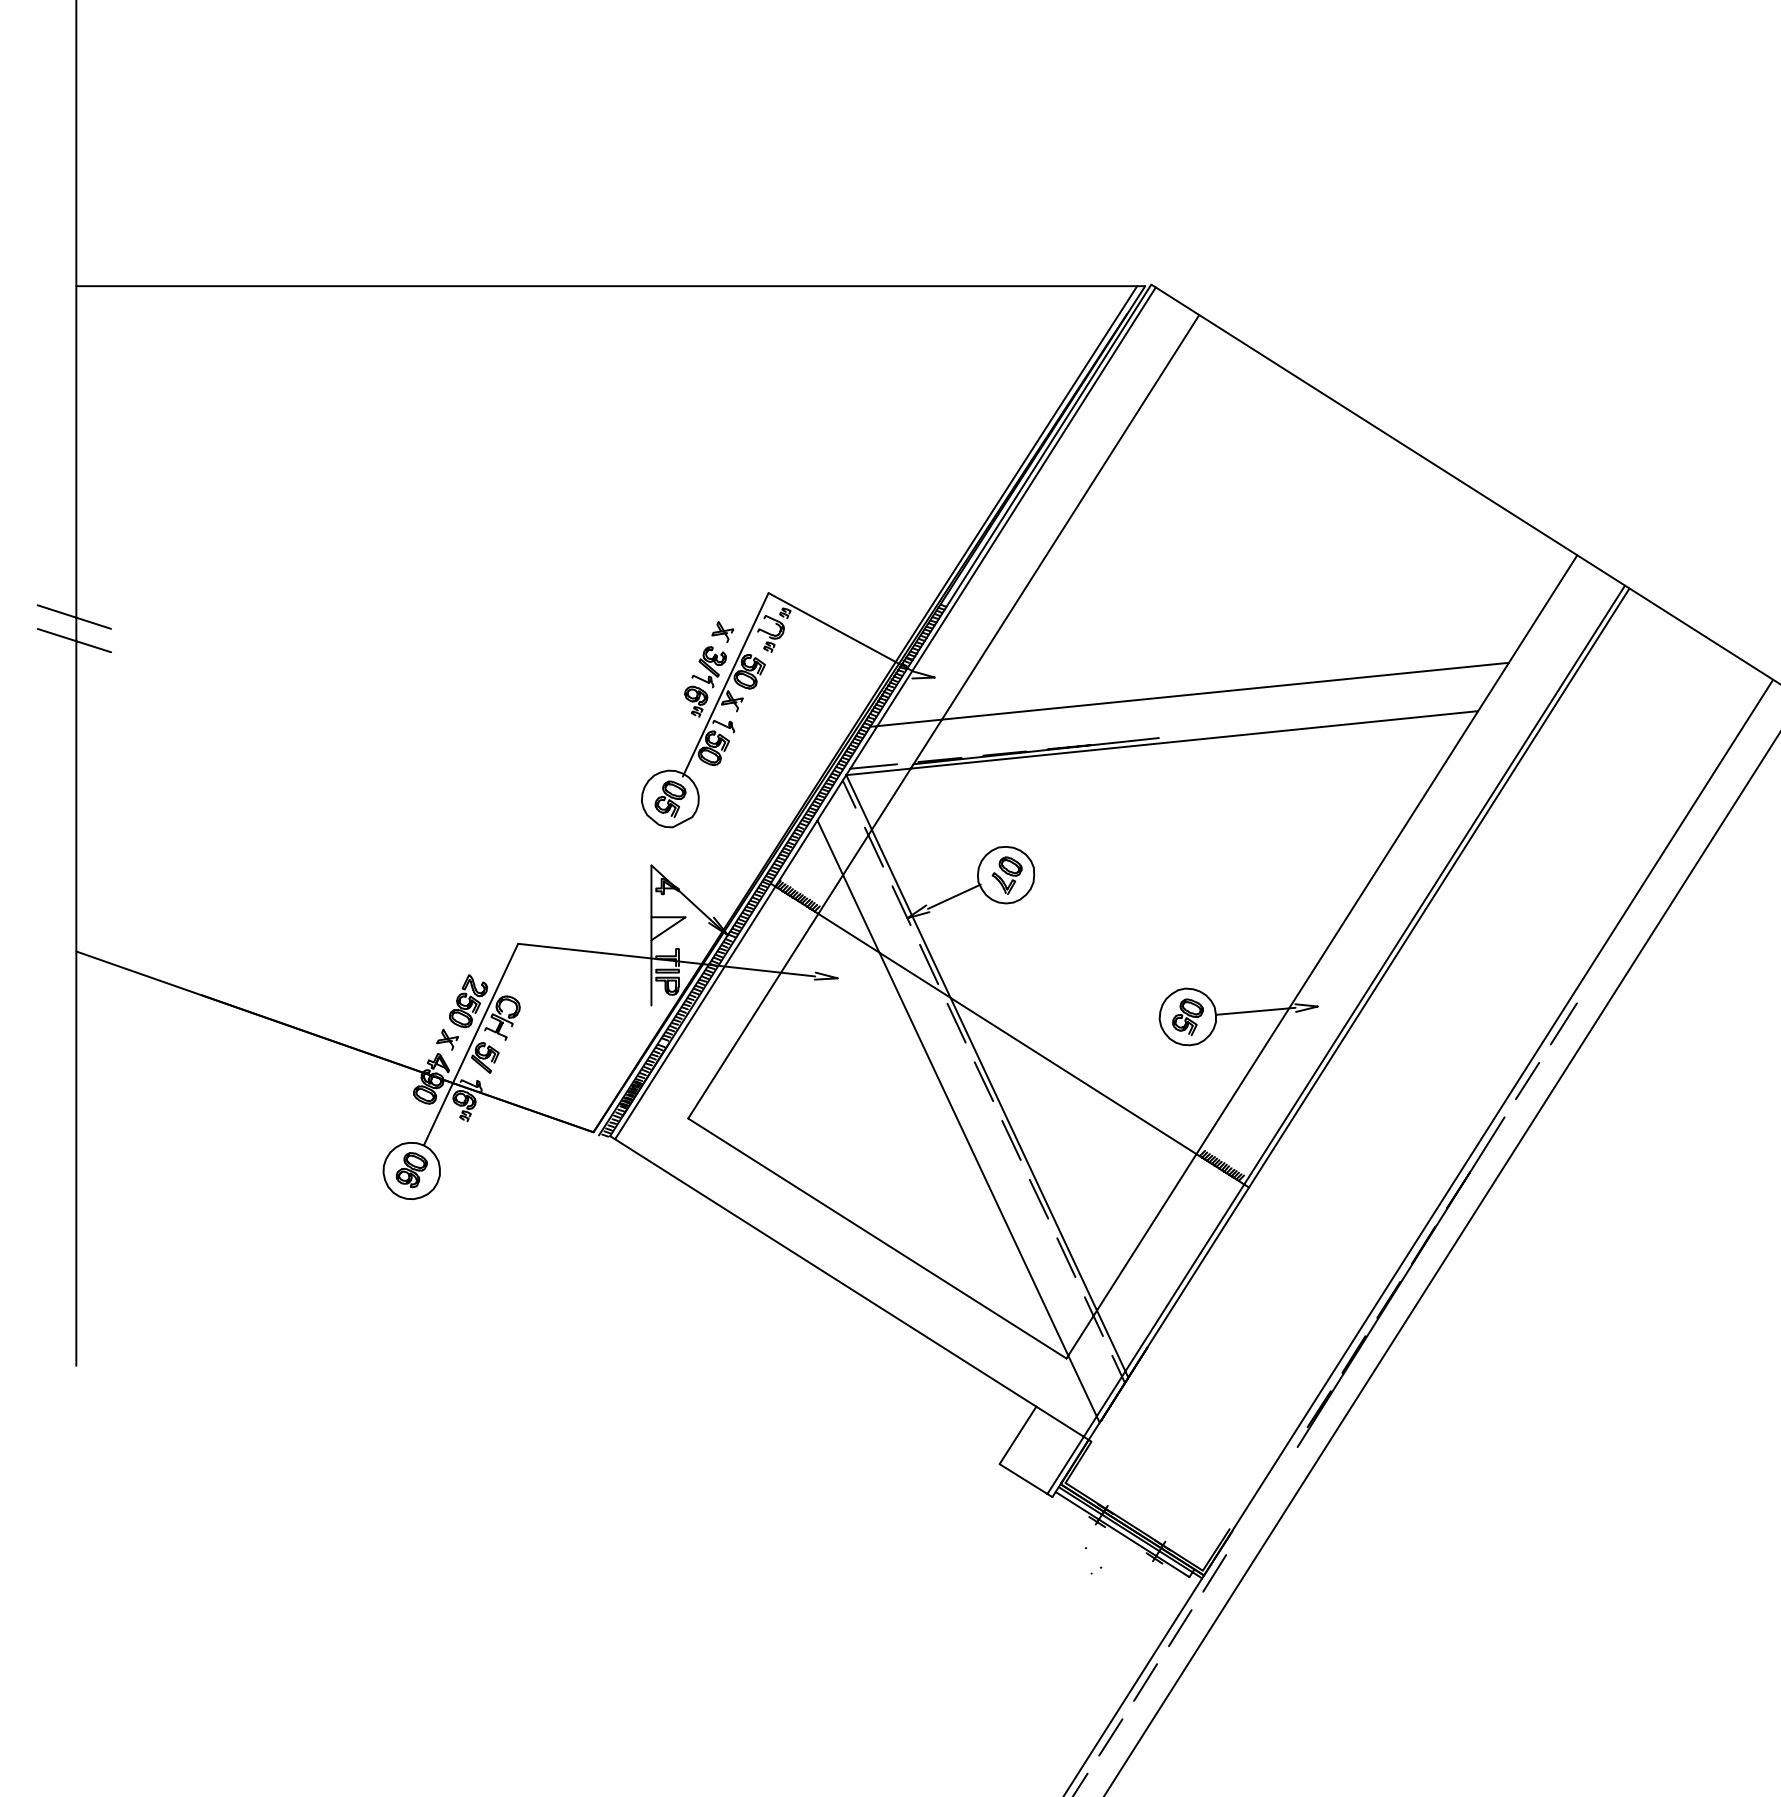
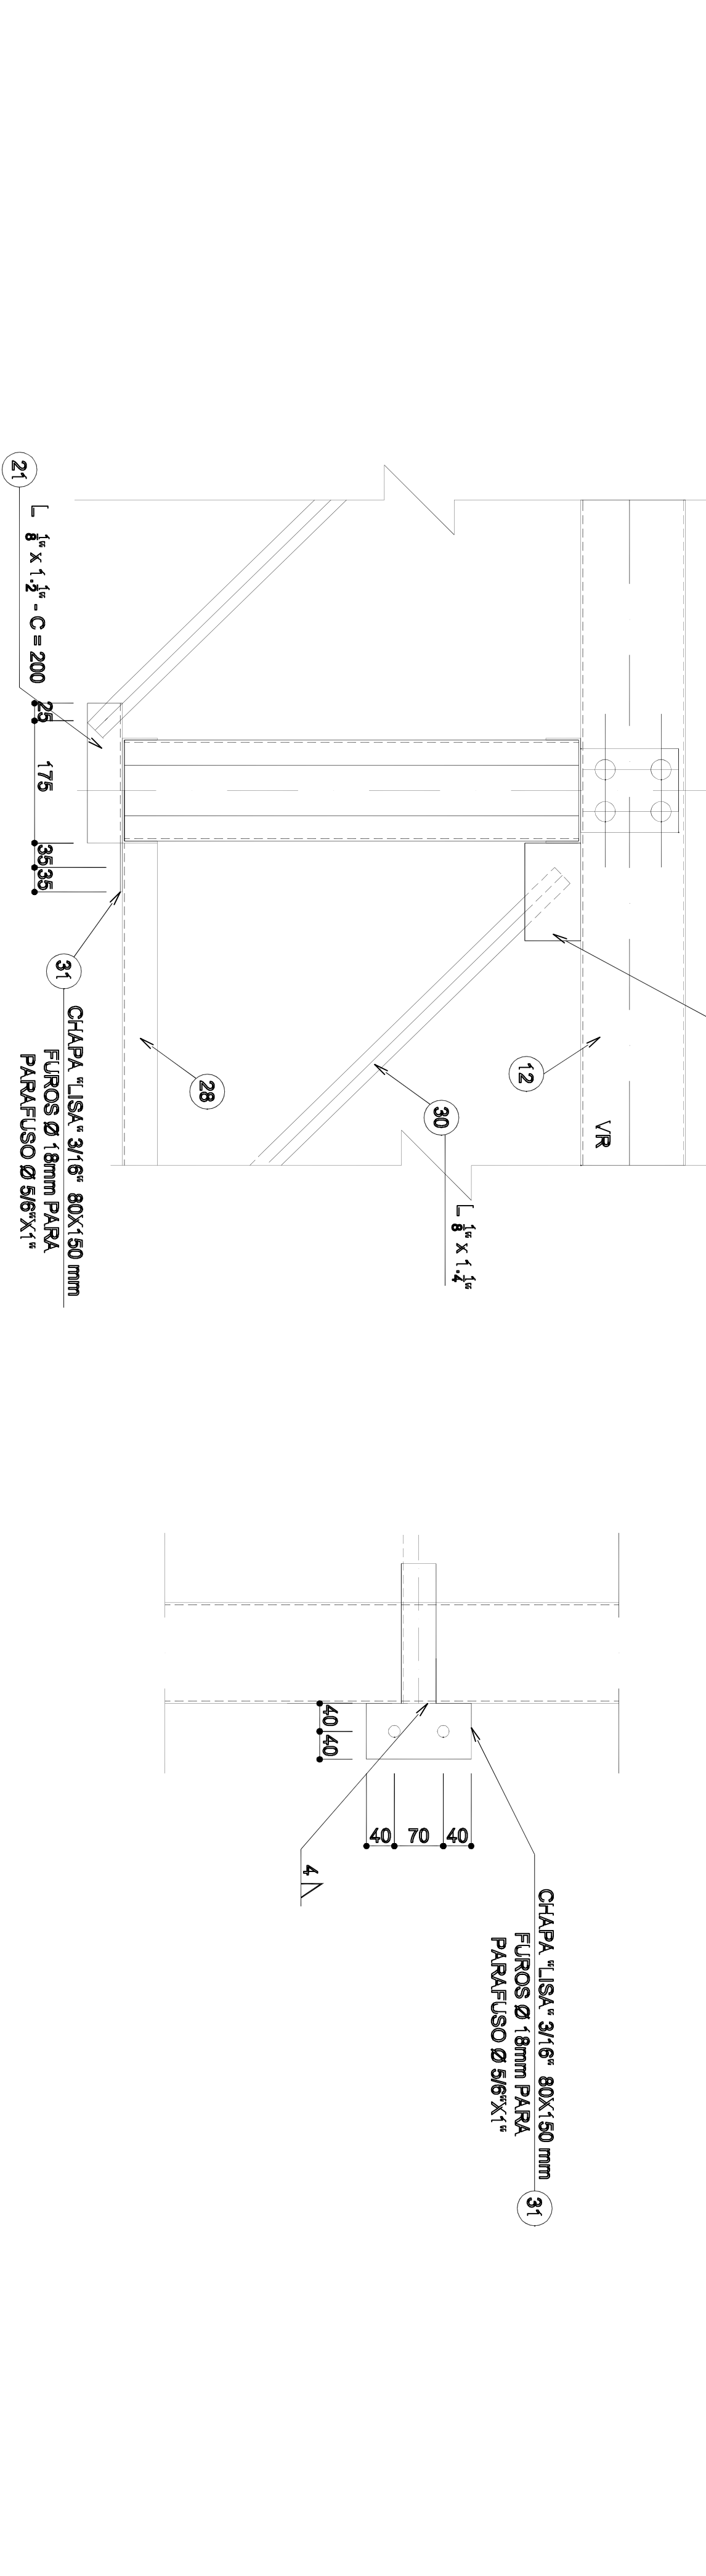
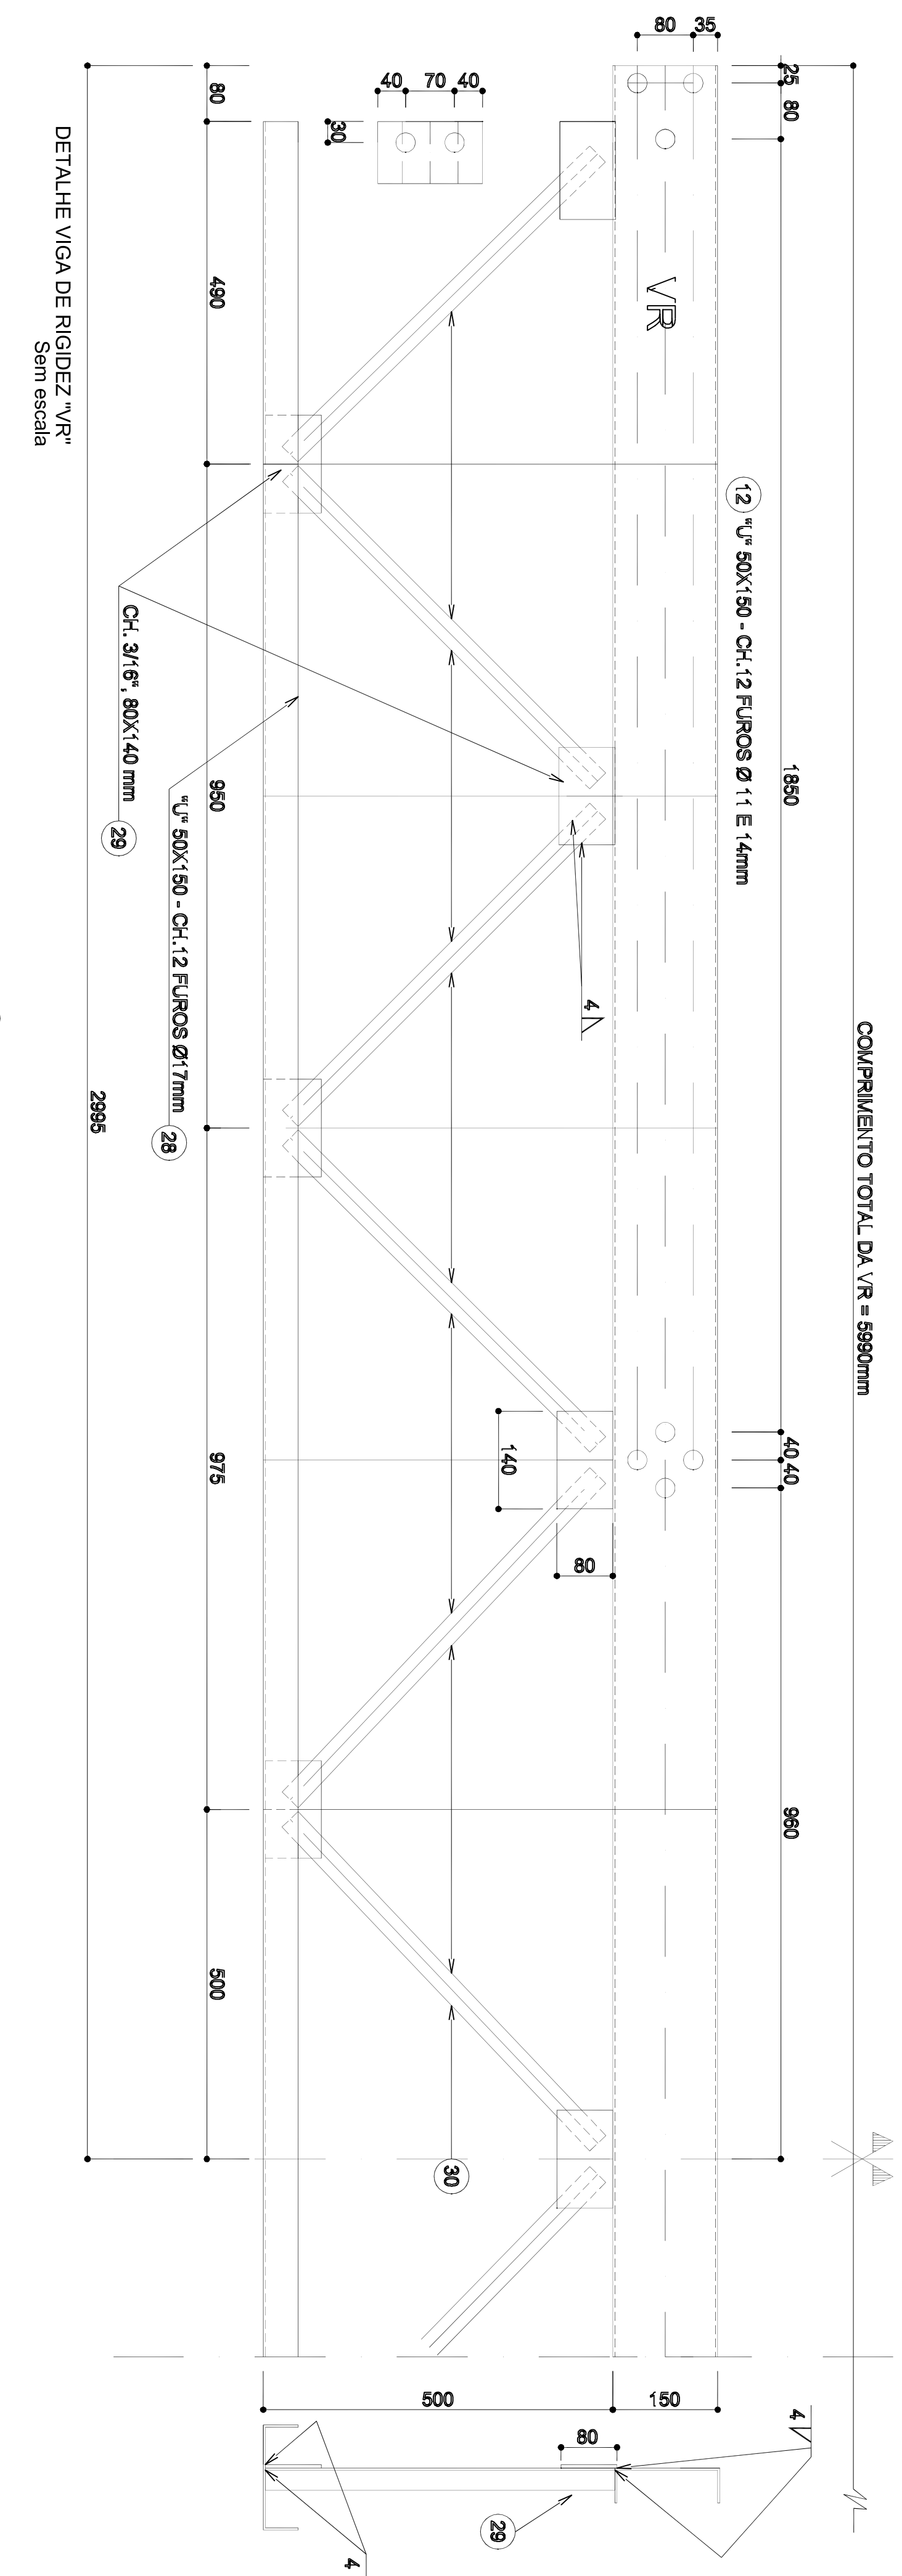
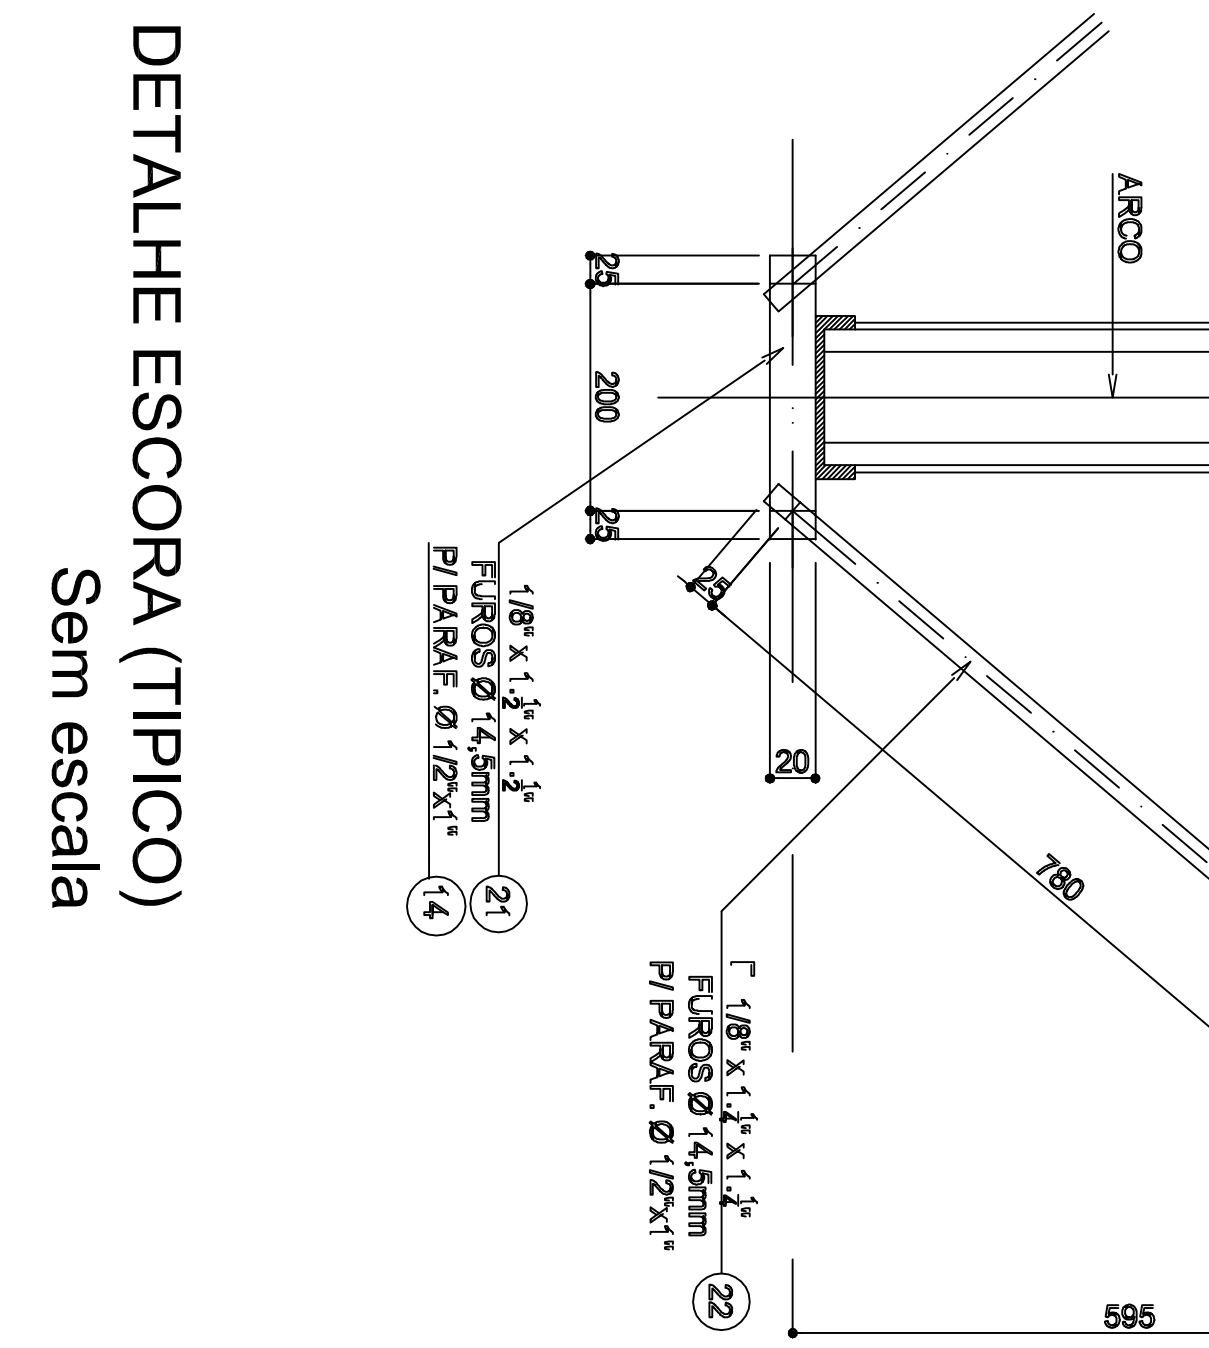
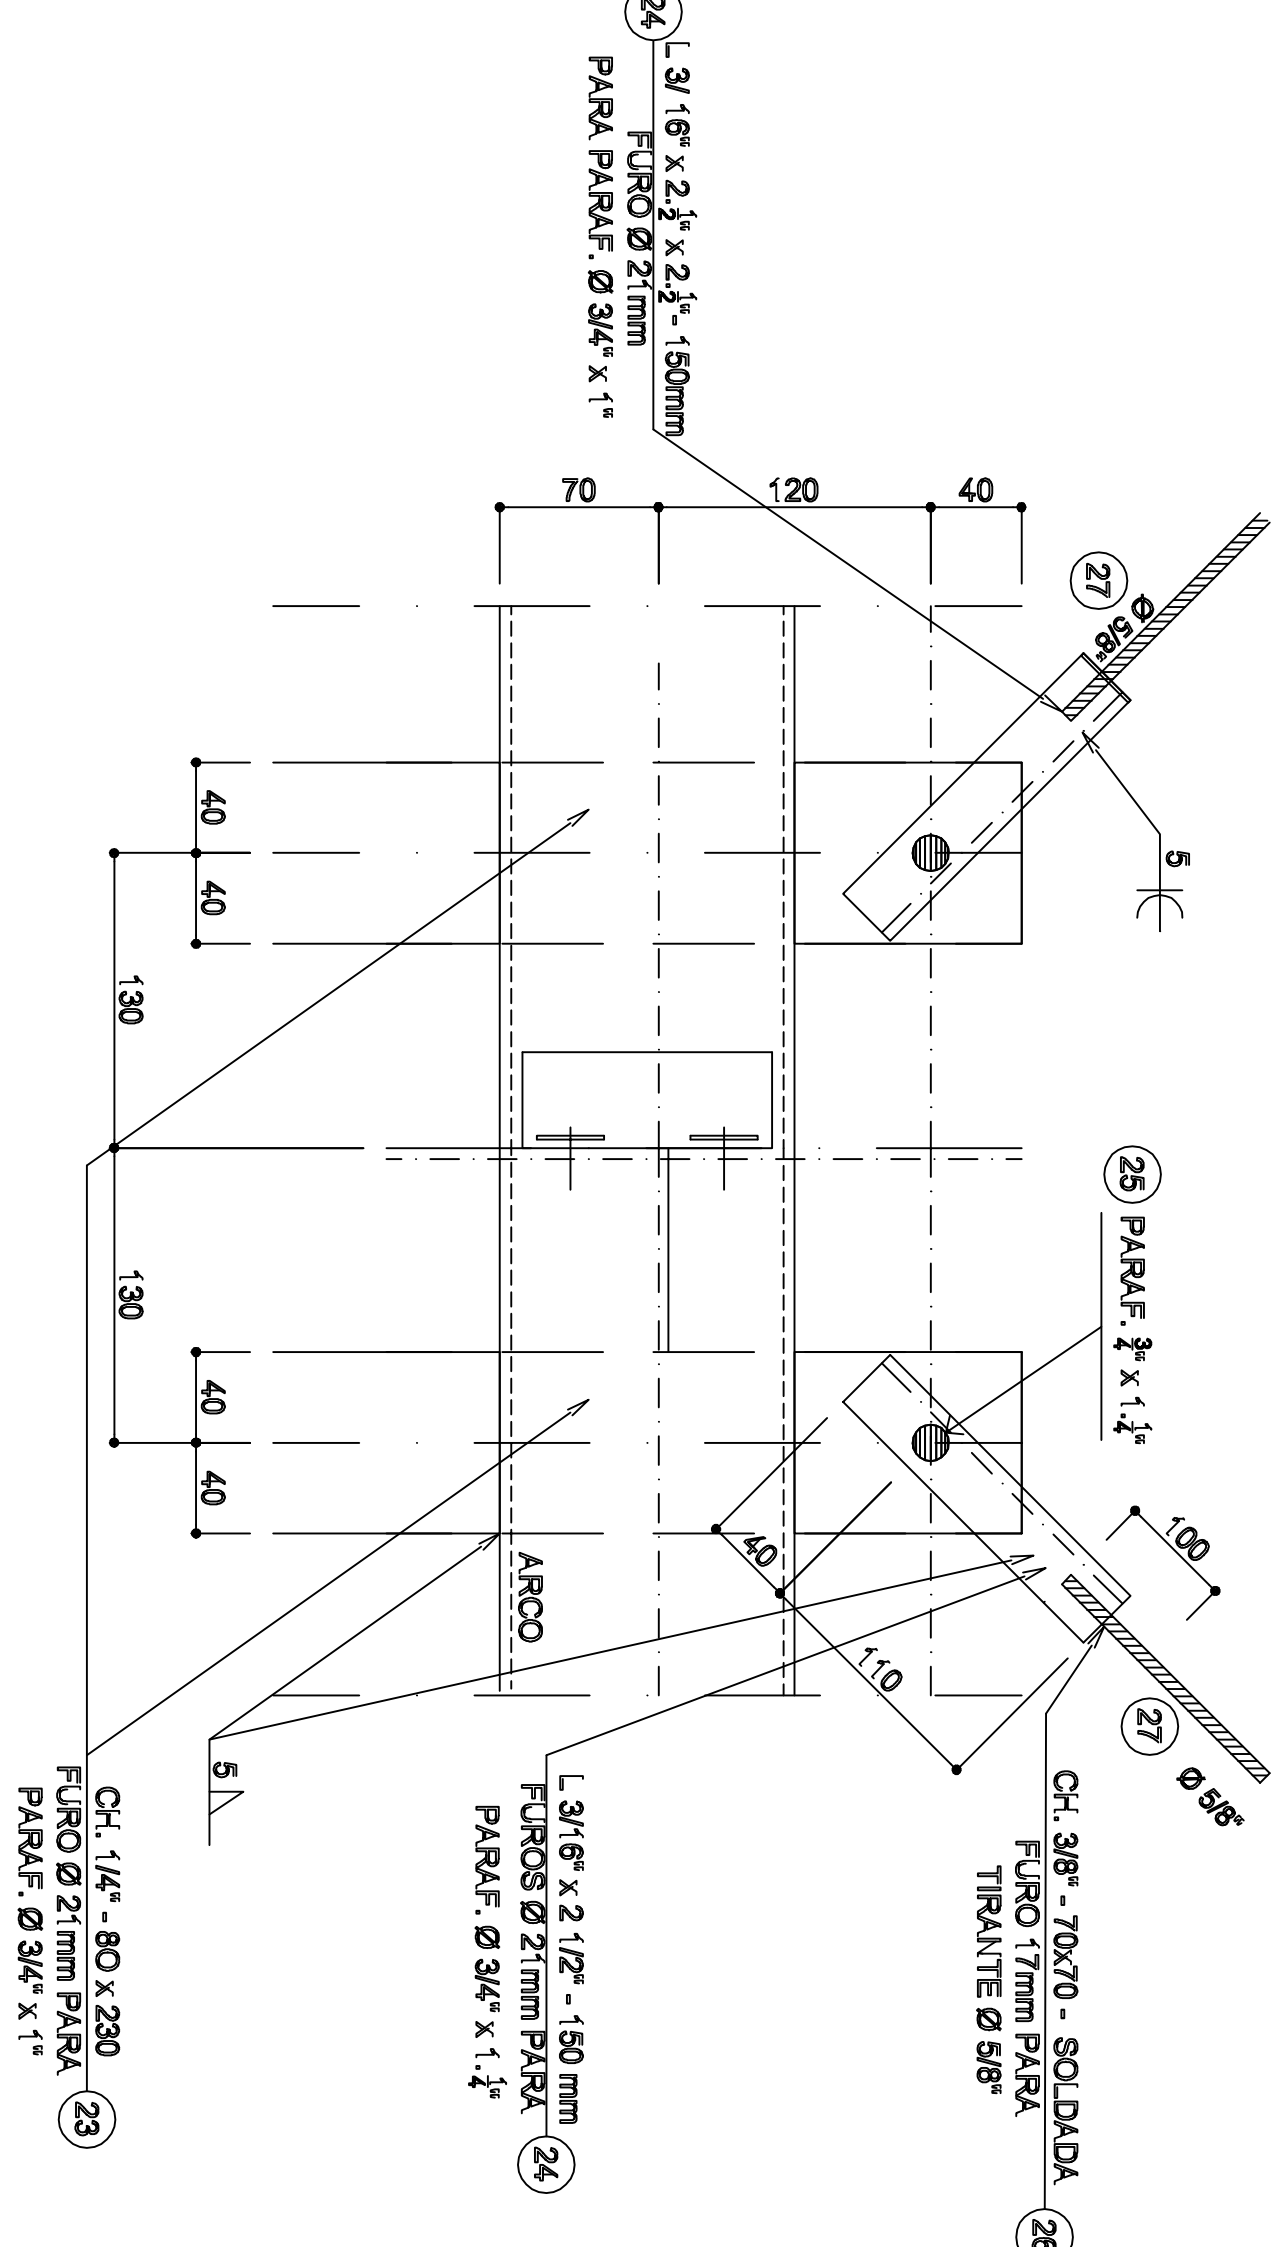
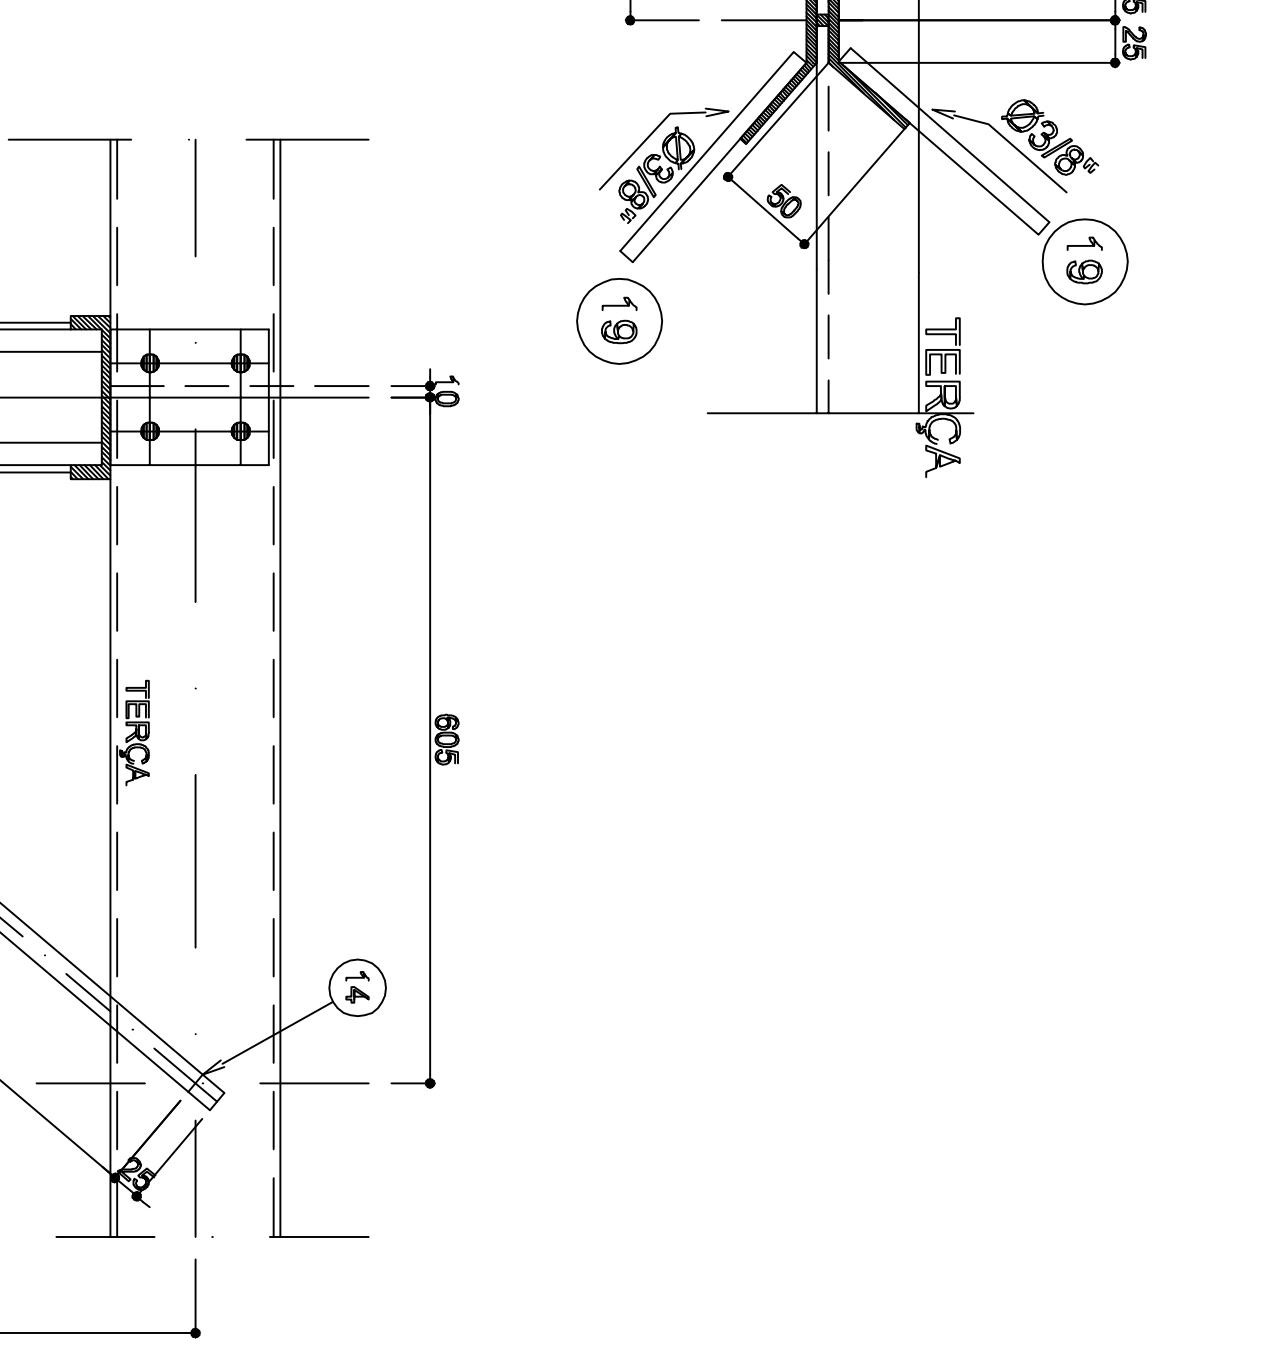


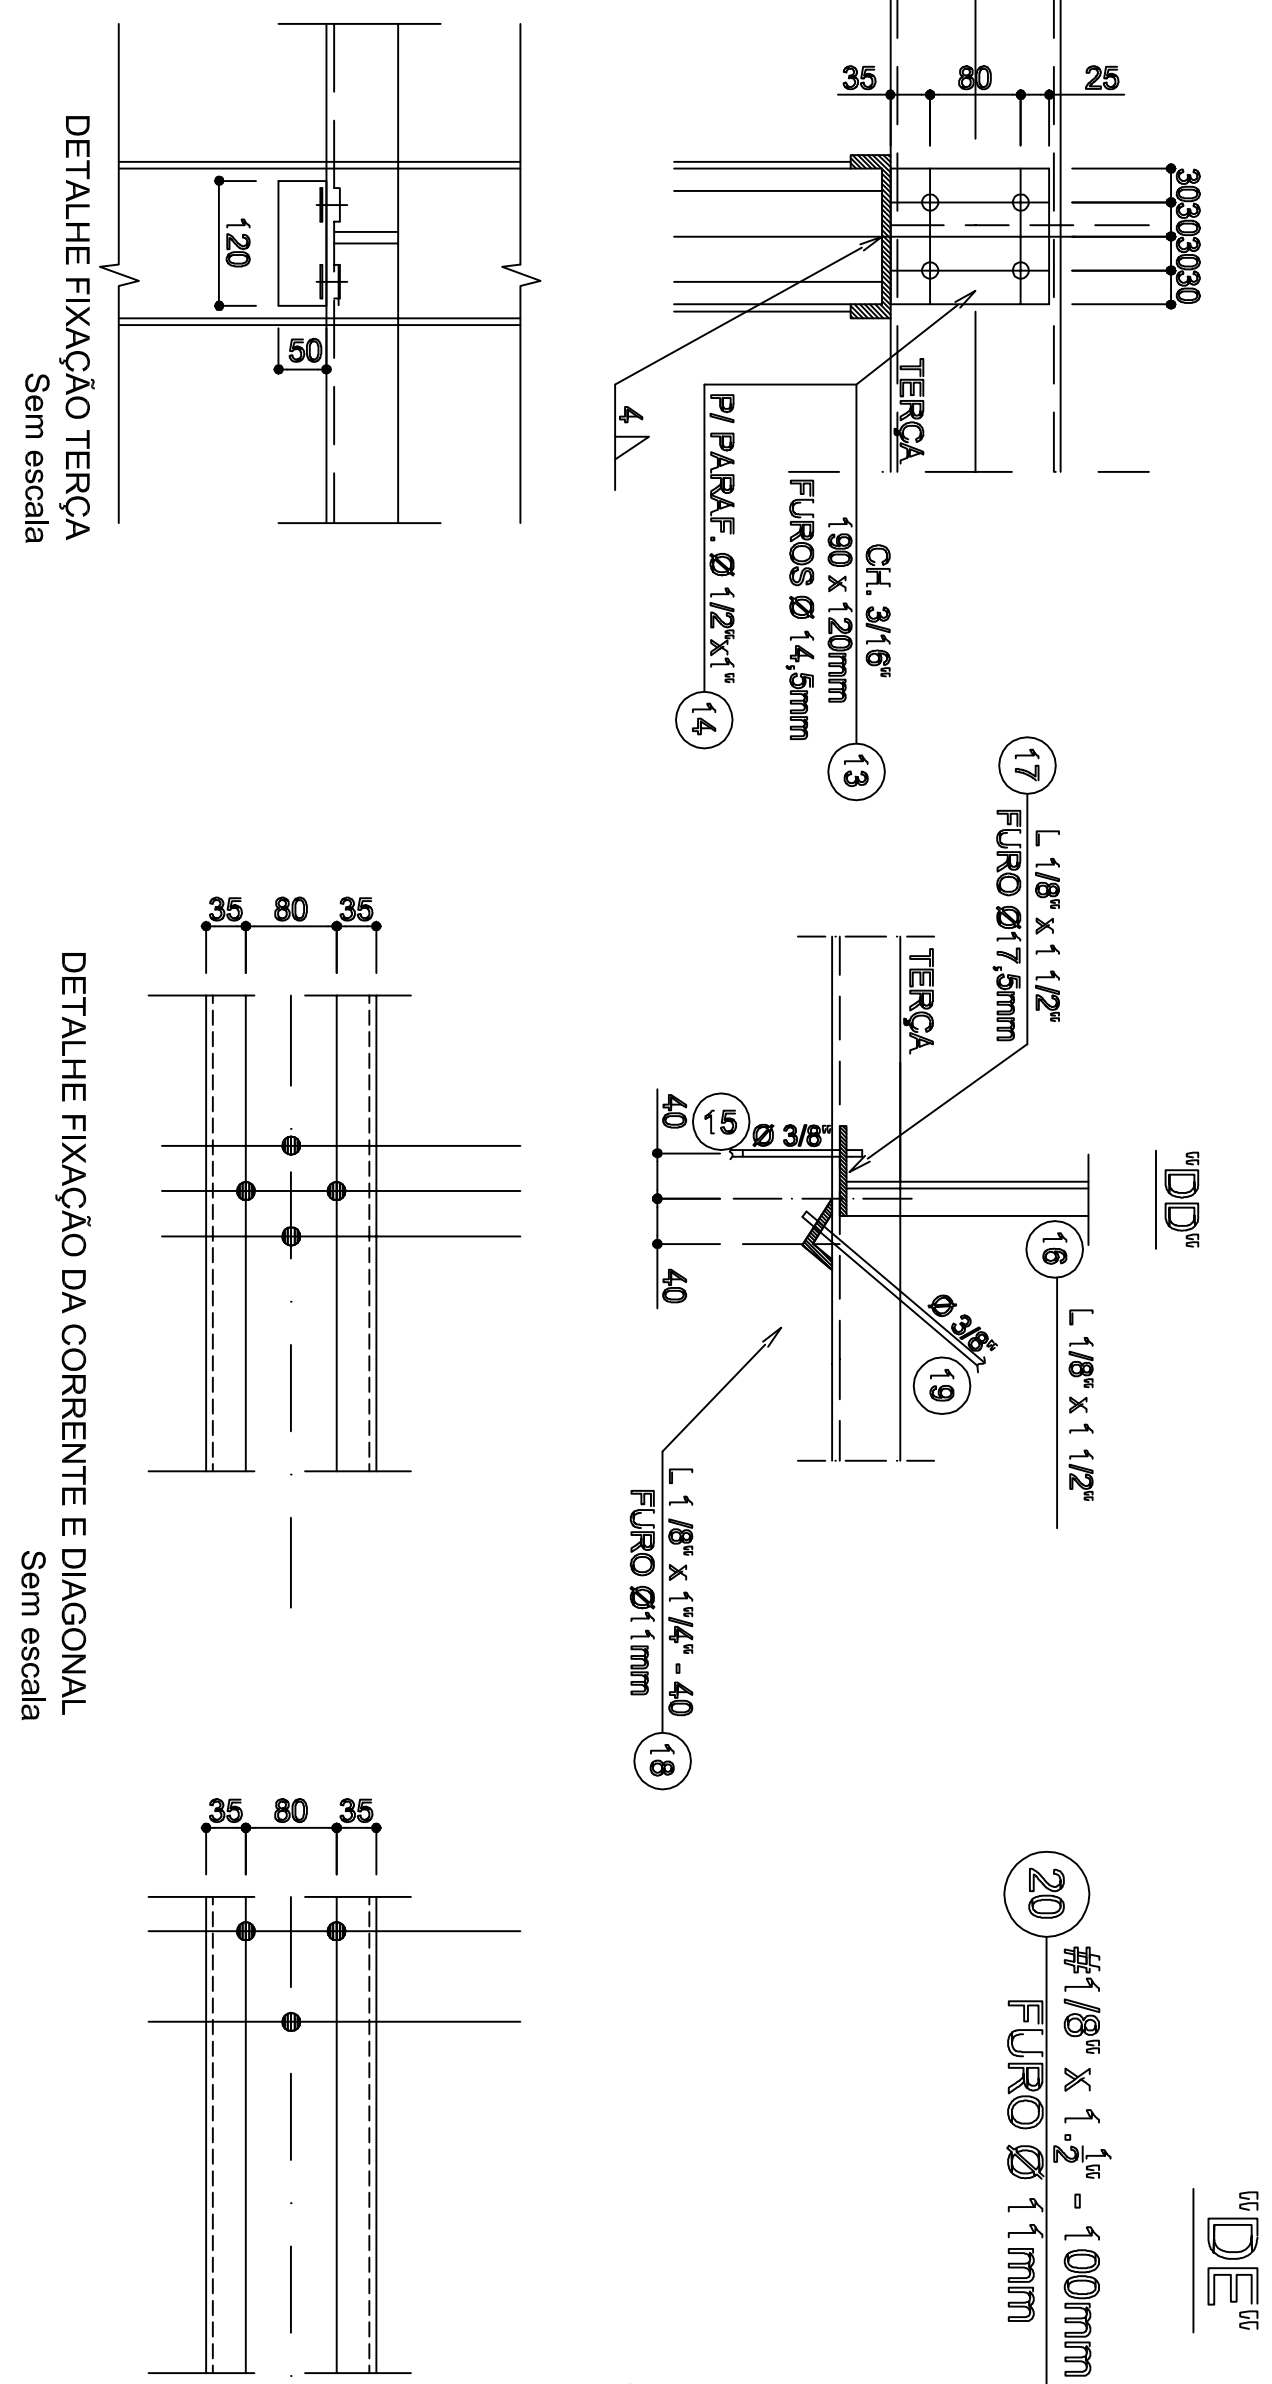

DETALHE DE APOIO "DA"
Sem escala

Nº	MODULO COBERTURA	QTD	MATERIAL	PESO kg

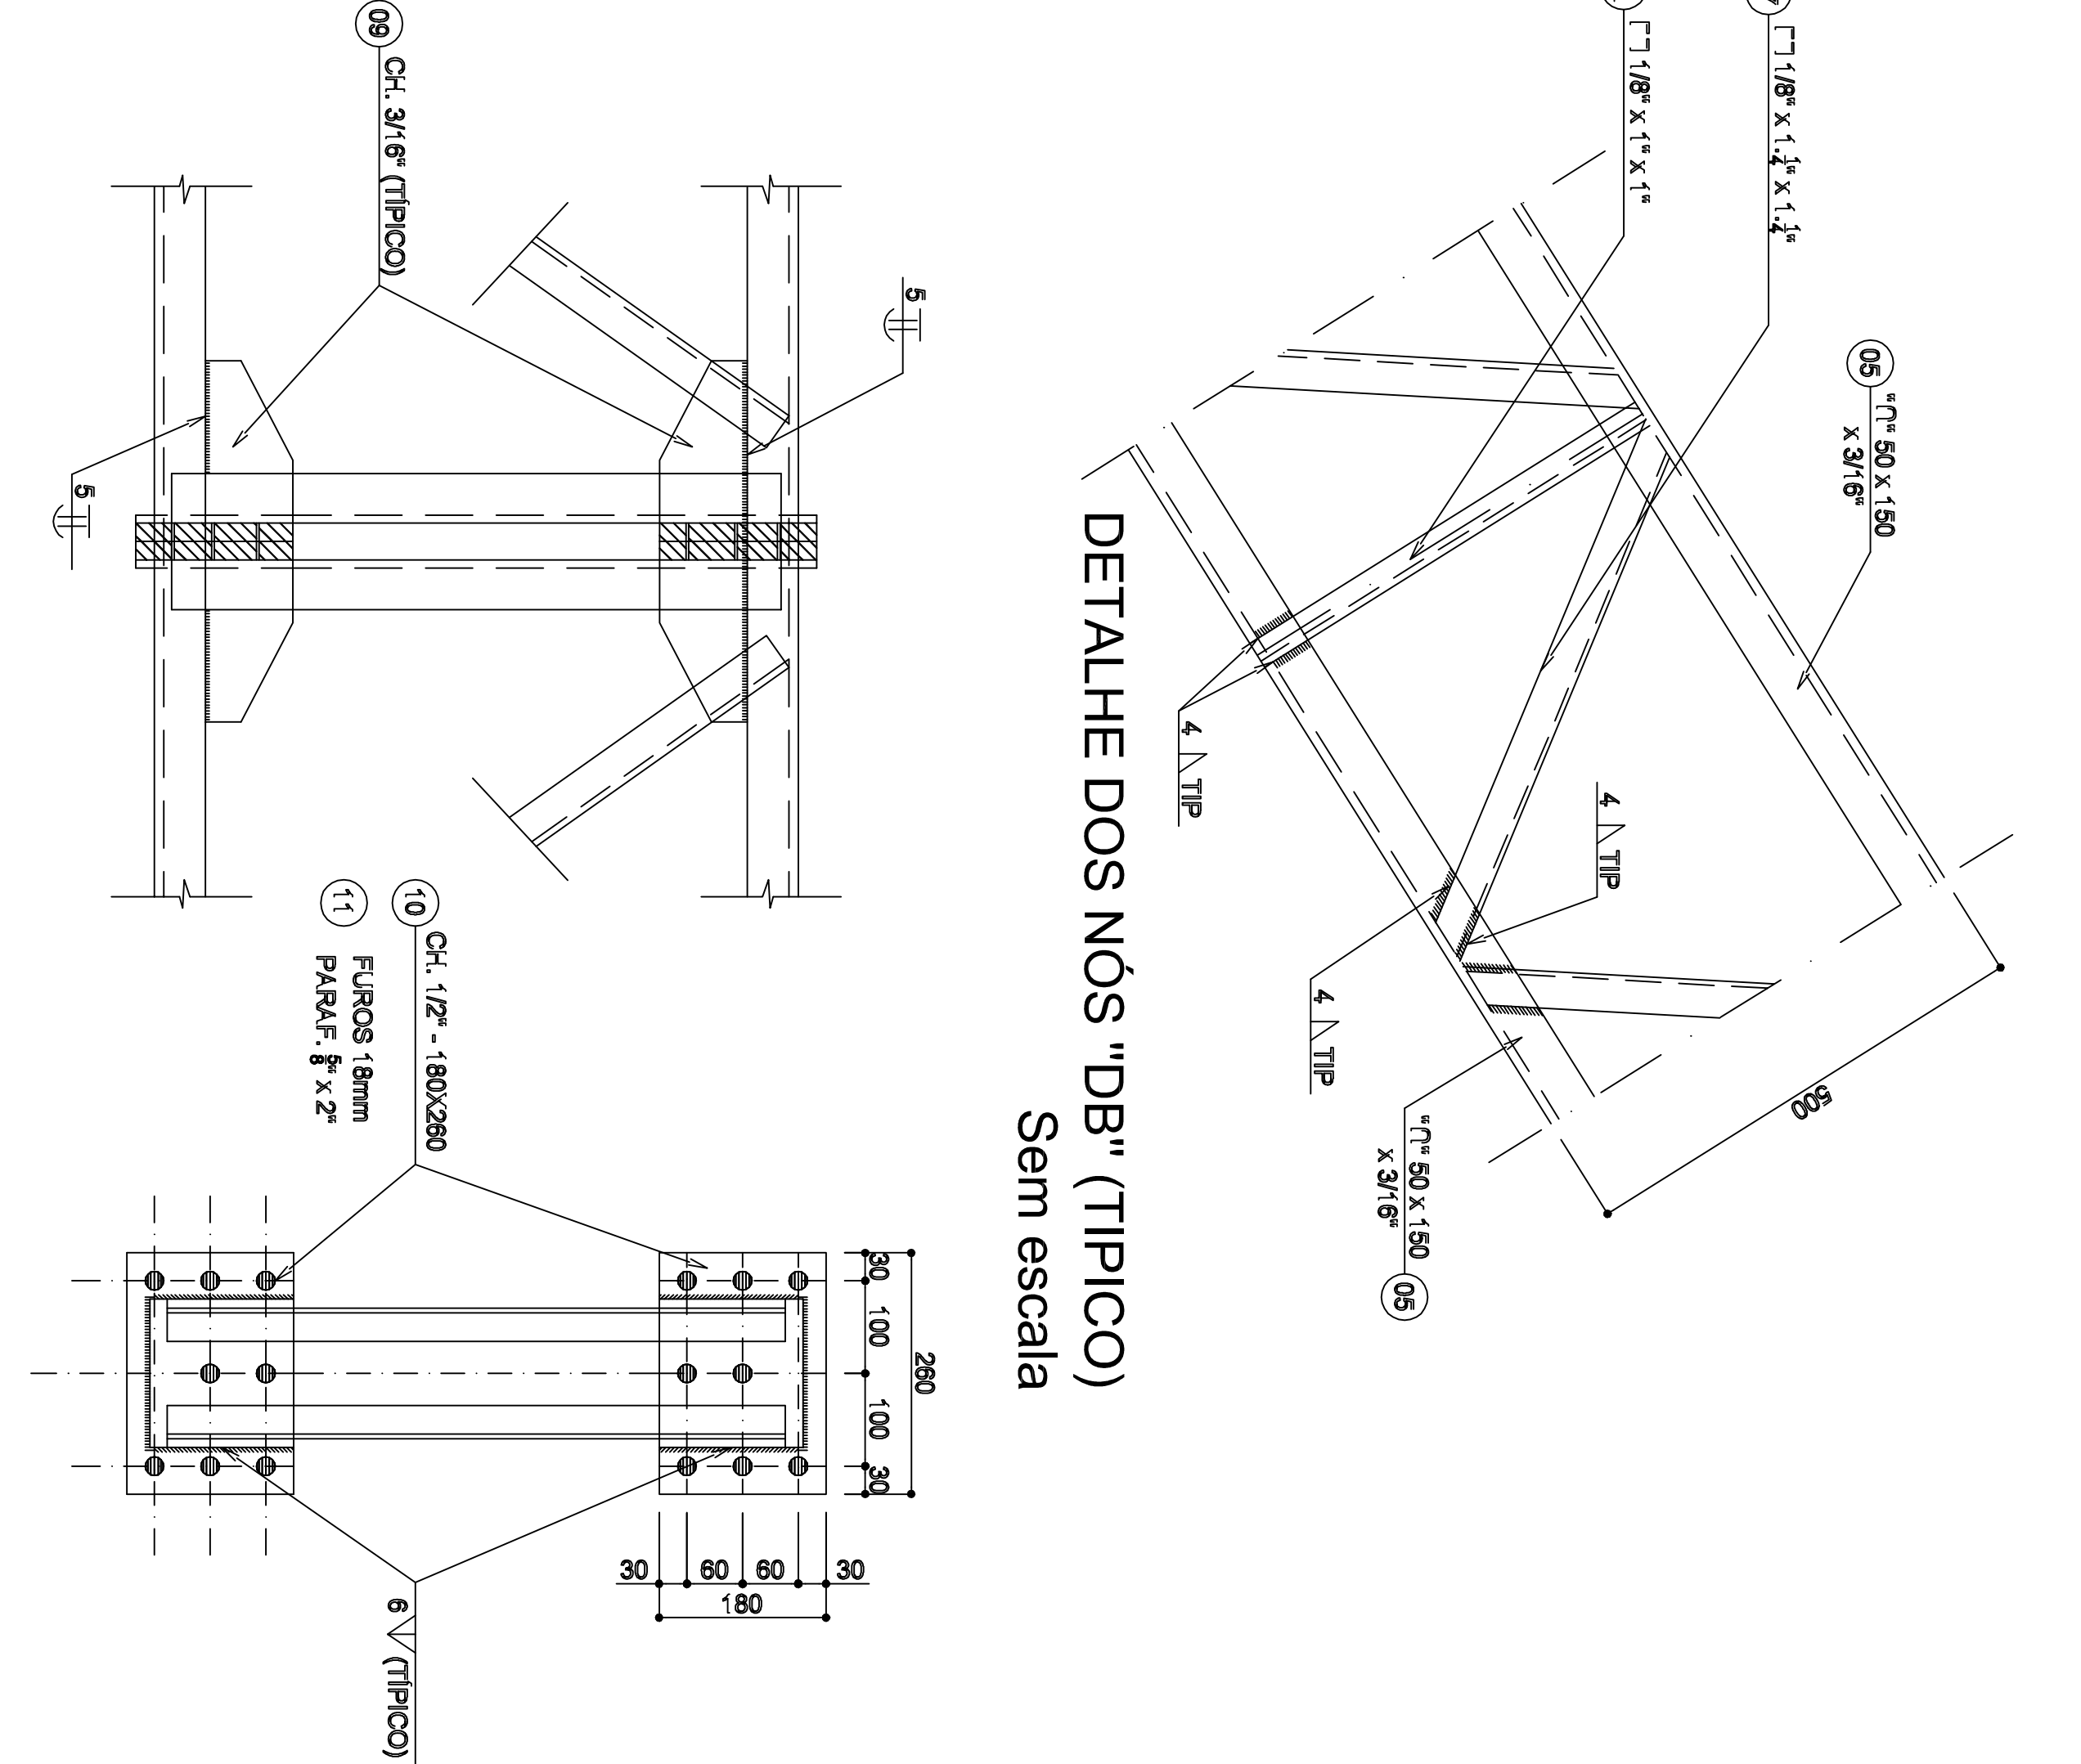

DETALHE EMENDA ARCO "DC"
Sem escala

Nº	MODULO COBERTURA	QTD	MATERIAL	PESO kg

REVISÃO 03	Revisão	08/02/2015
REVISÃO 02	Revisão finalizada 07/01/2015	14/07/2015
REVISÃO 01	Entrega definitiva - estrutura de concreto e metálica	04/12/2014
REVISÃO 00	Entrega preliminar - lançamento Estrutural	07/11/2014

MUNICÍPIO DE ARAUCÁRIA
SECRETARIA MUNICIPAL DE PLANEJAMENTO - SMPL

PROJETO QUADRA POLIESPORTIVA
PROJETO ESTRUTURAL PADRÃO

PROJETO ESTRUTURA METÁLICA COBERTURA
Detalhamento estrutura metálica cobertura - Detalhe