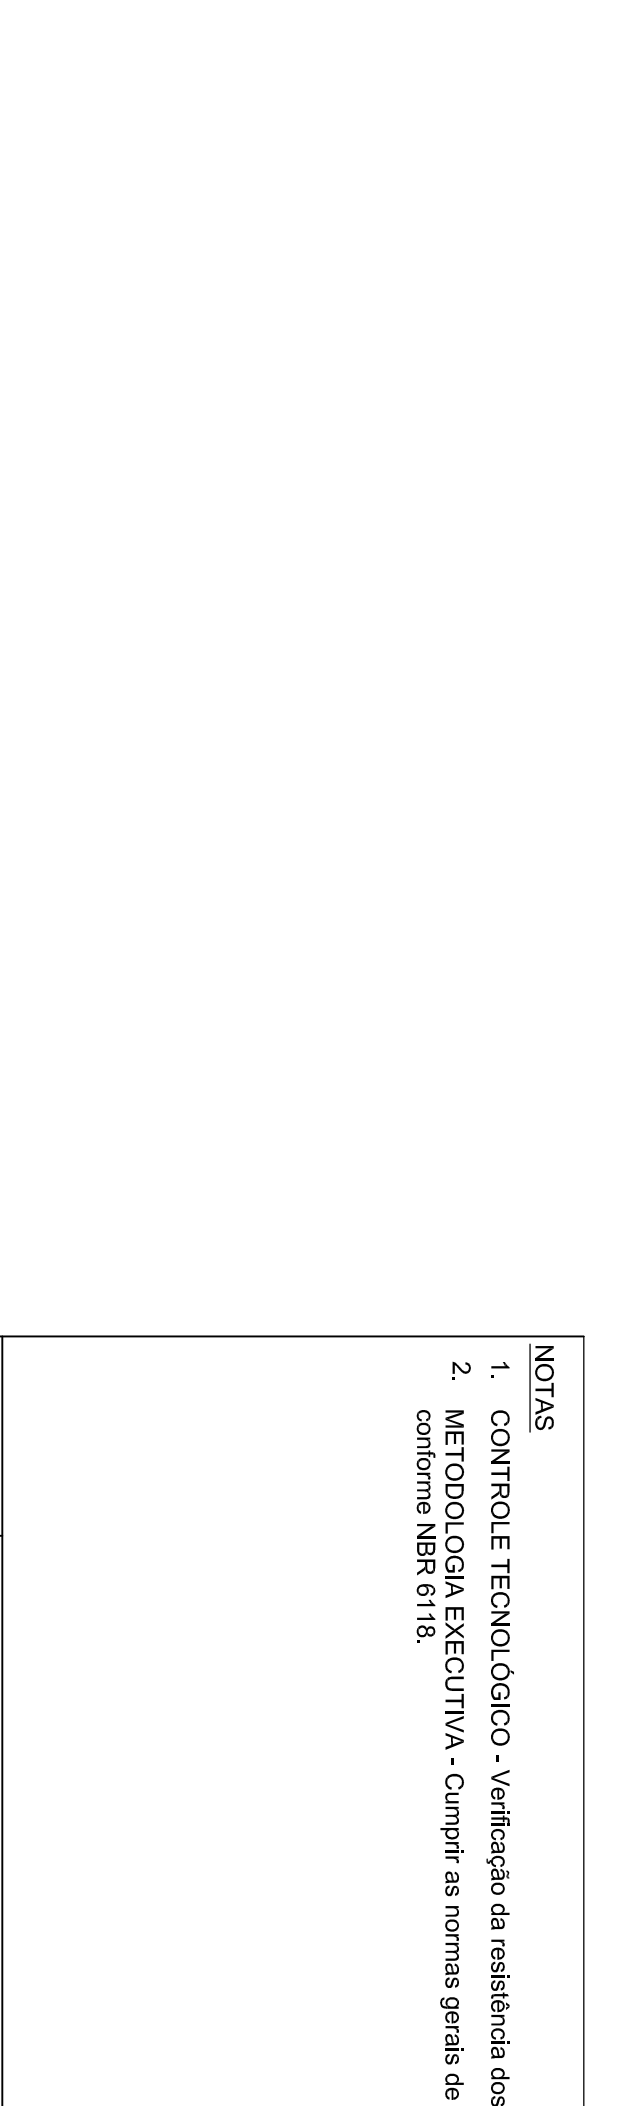
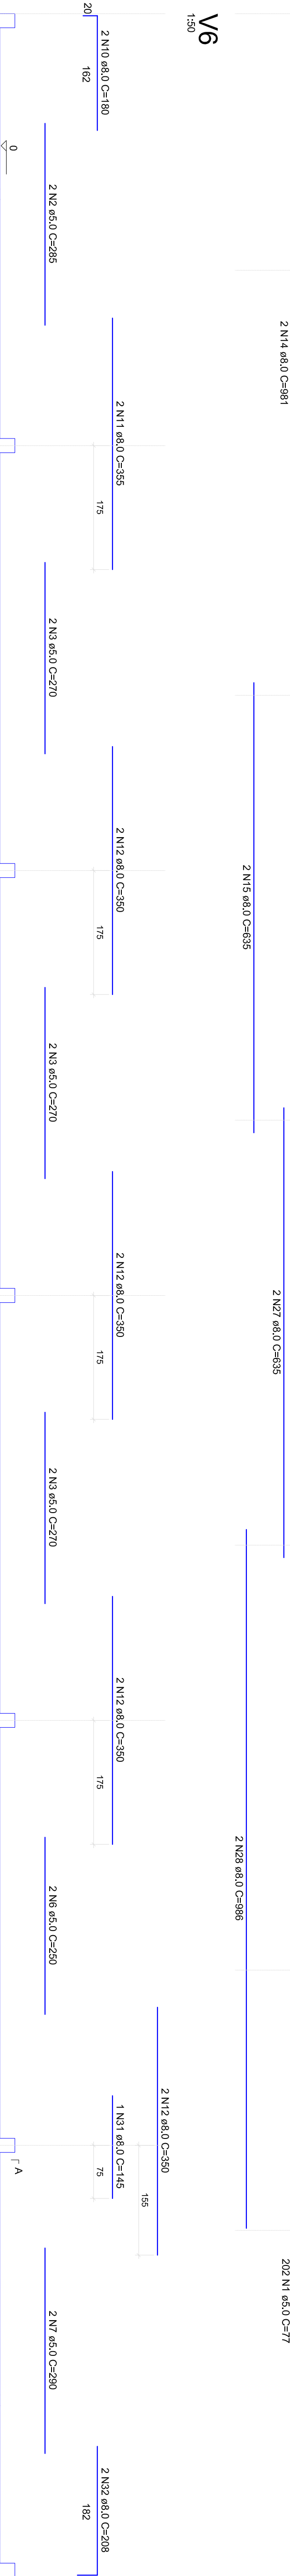
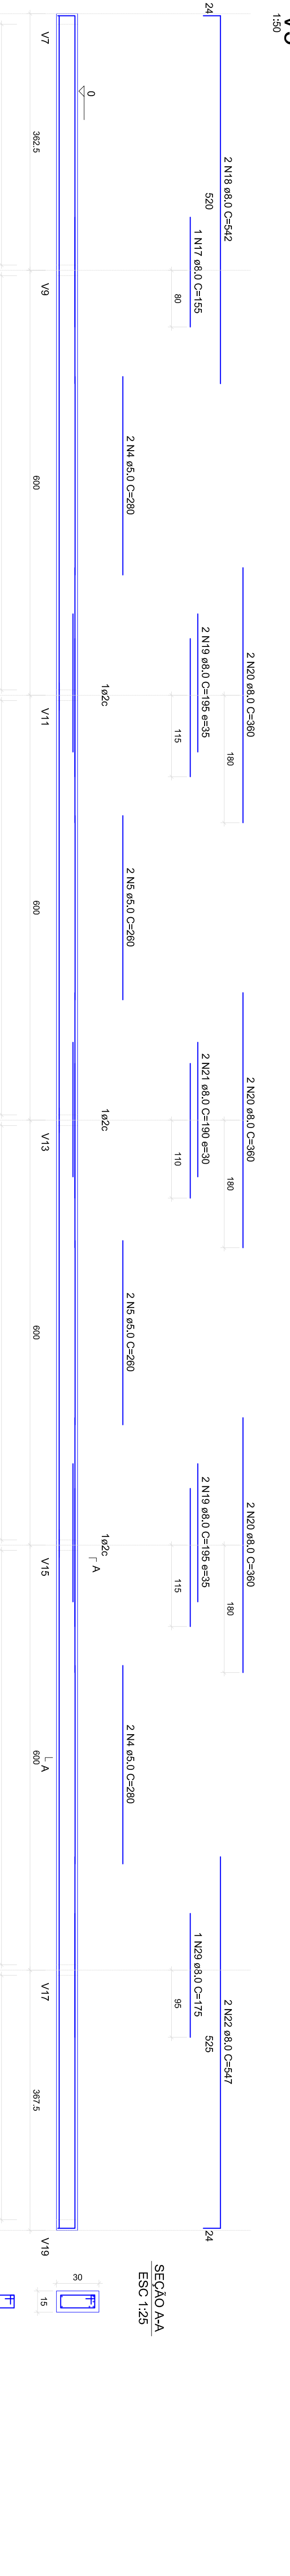
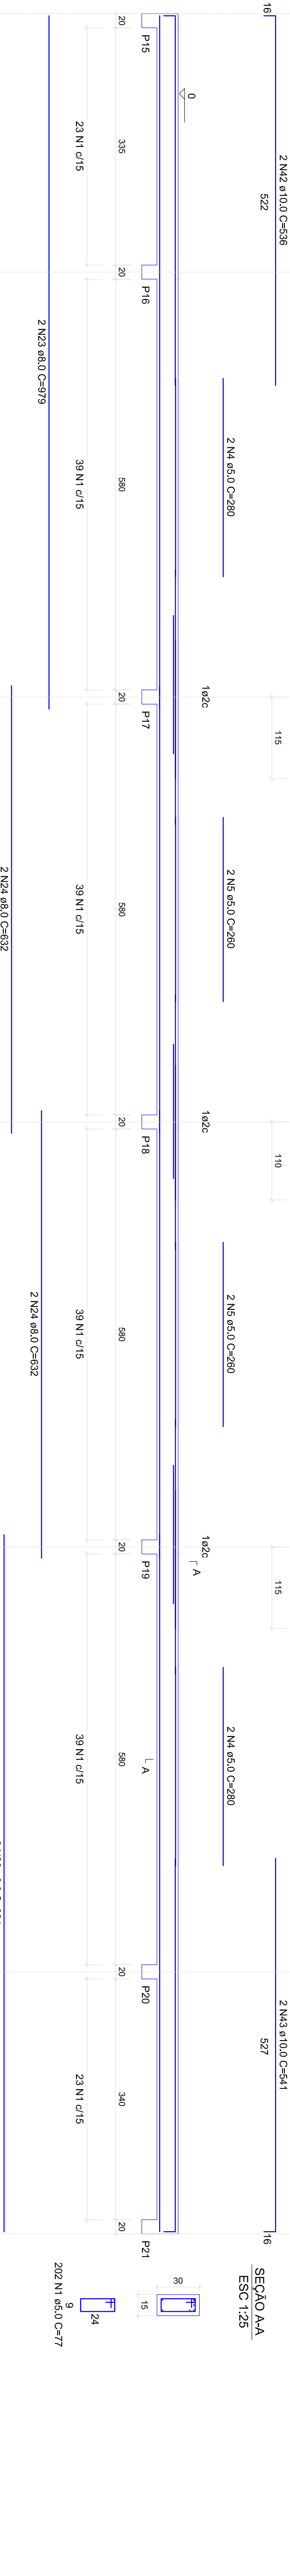
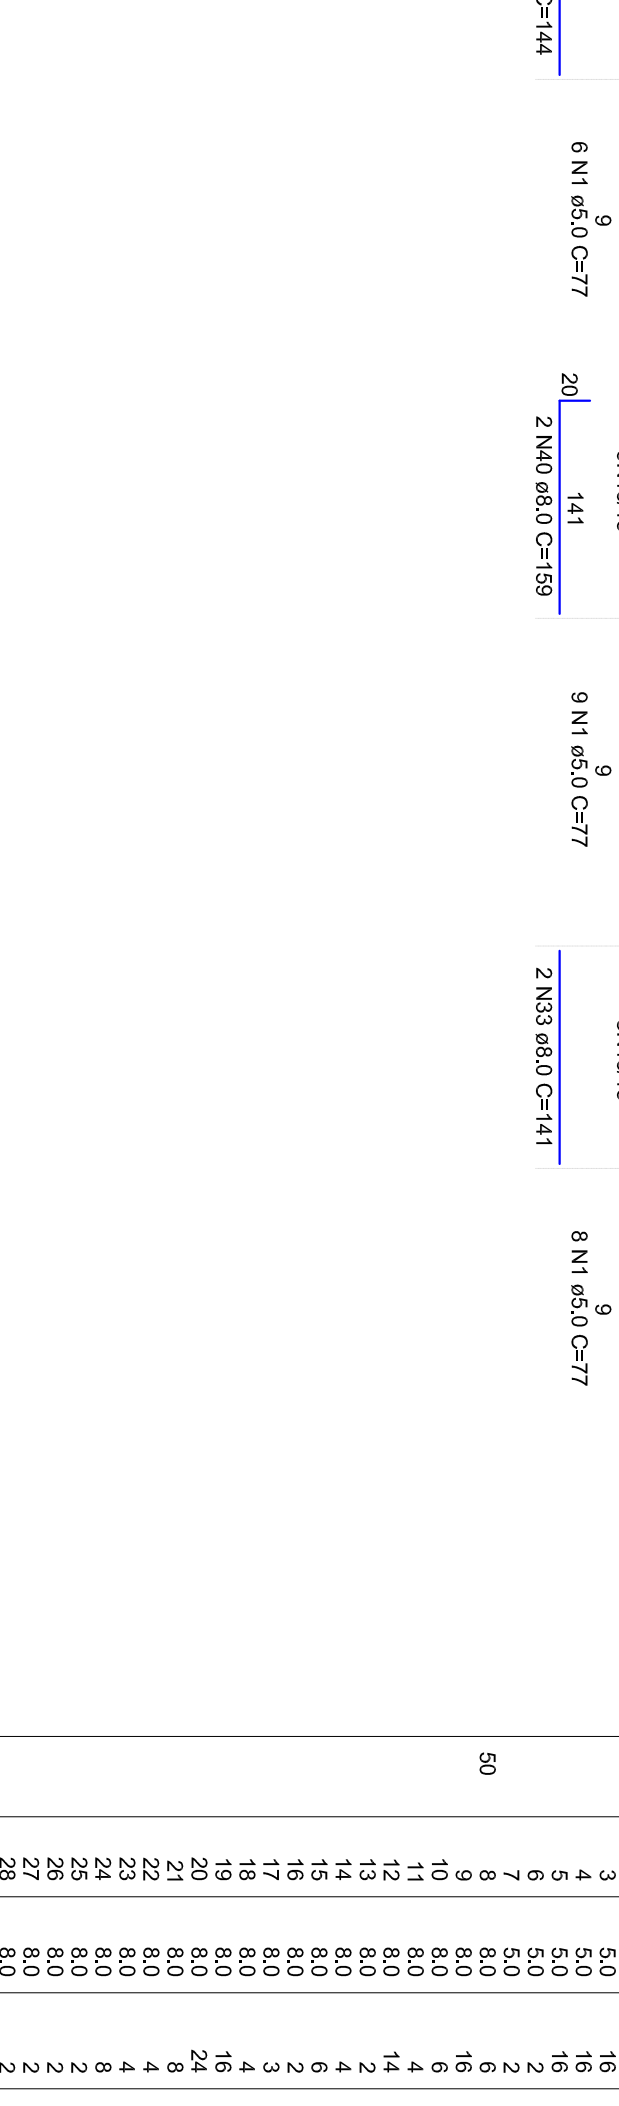
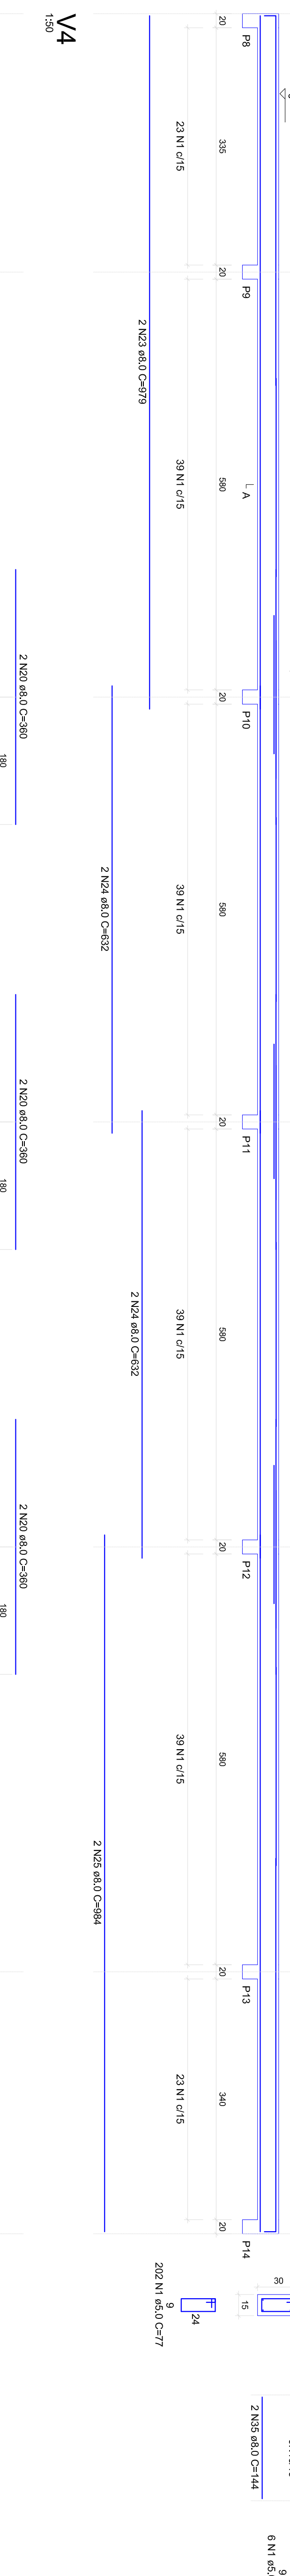
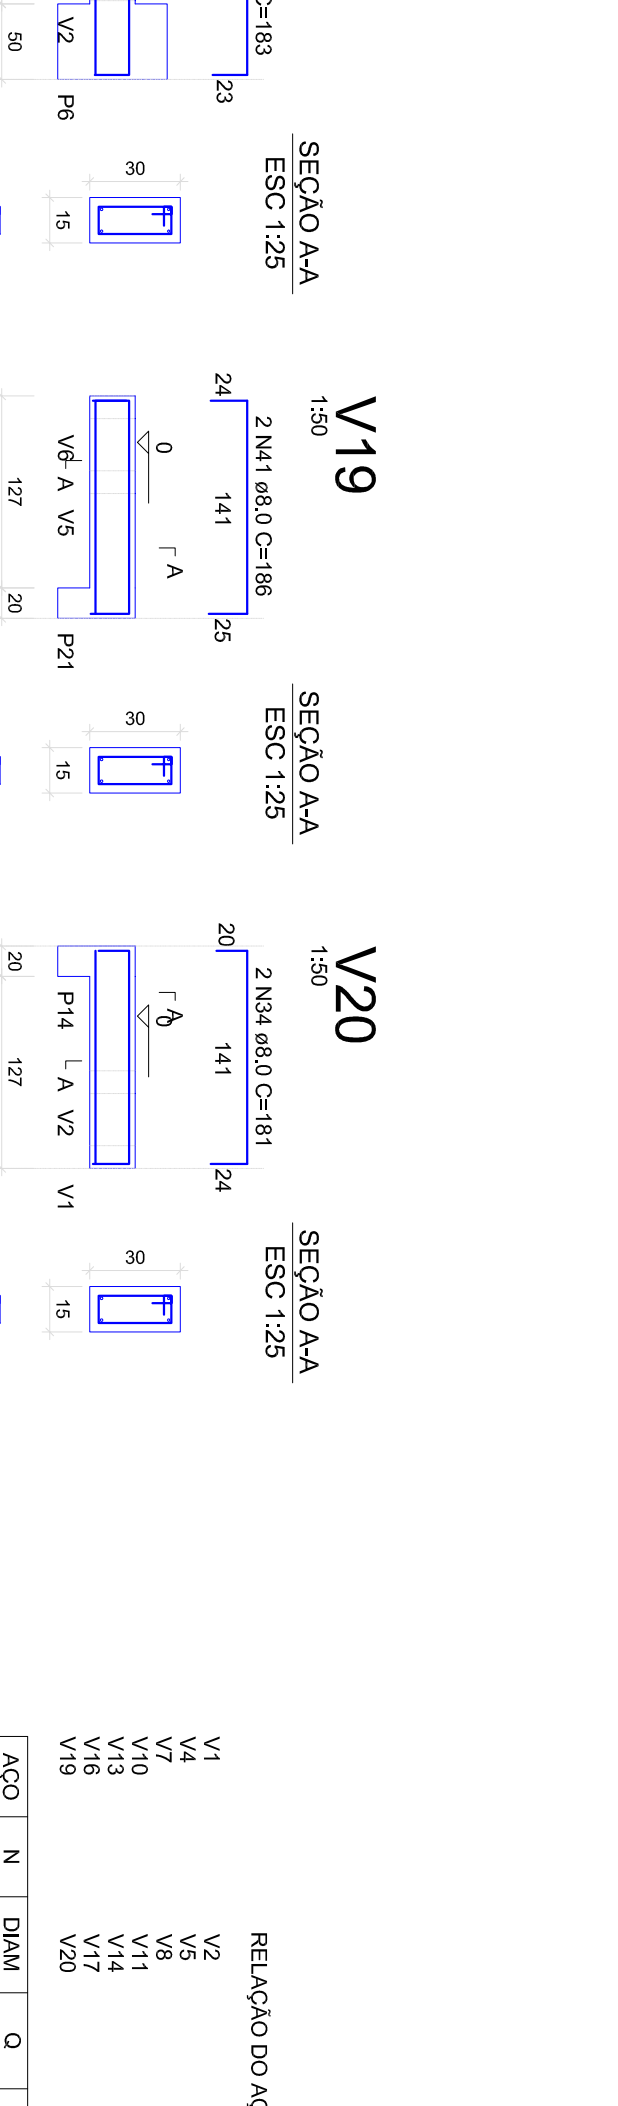
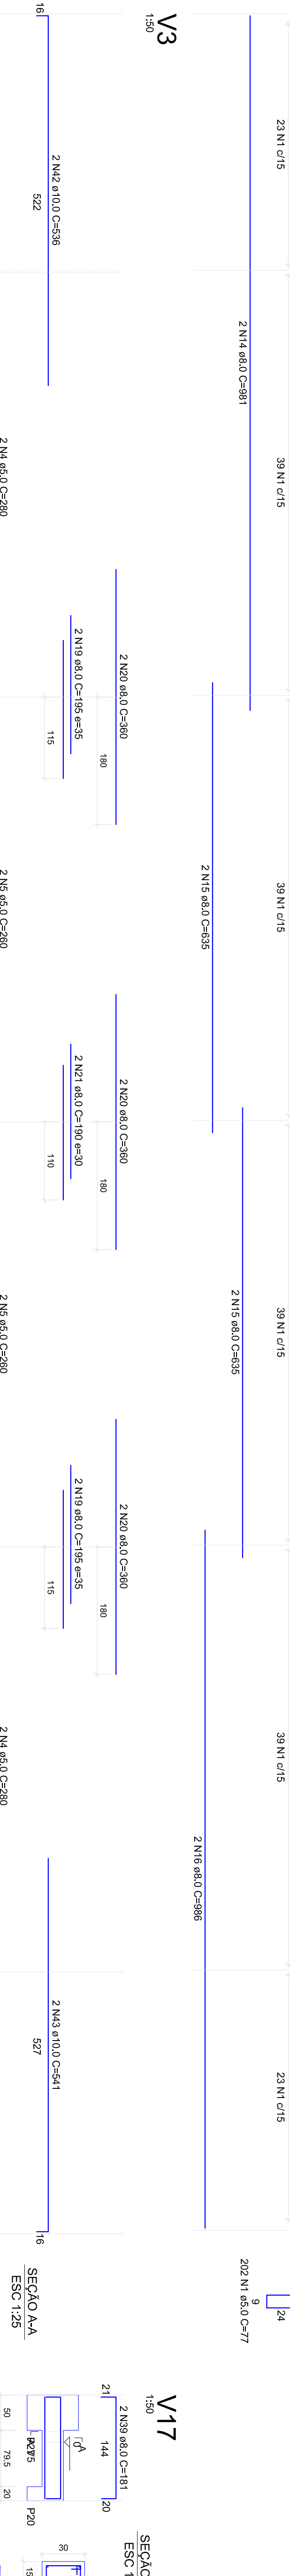
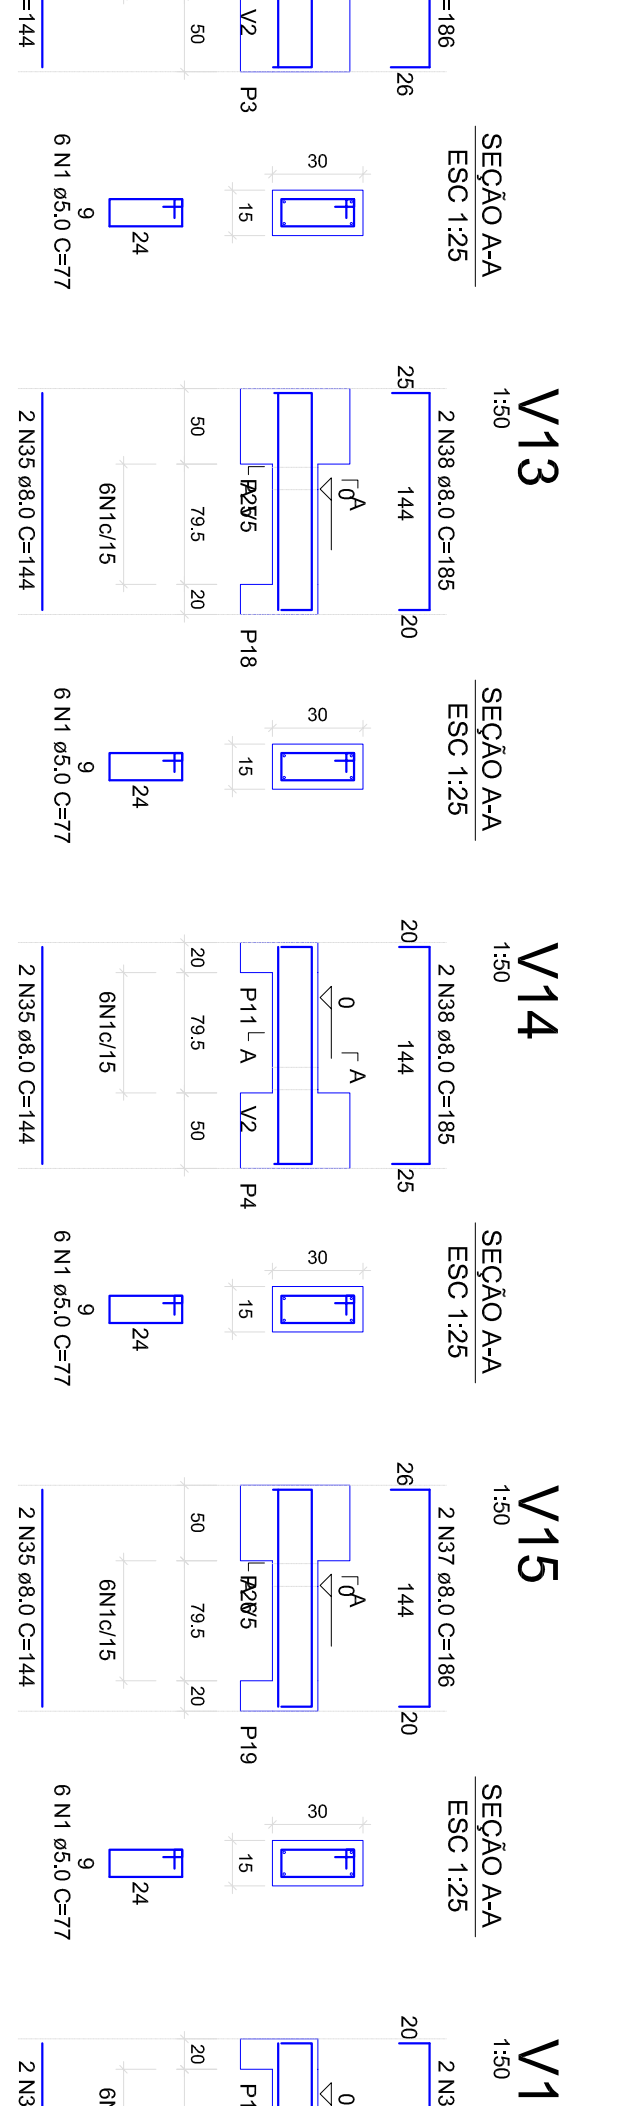
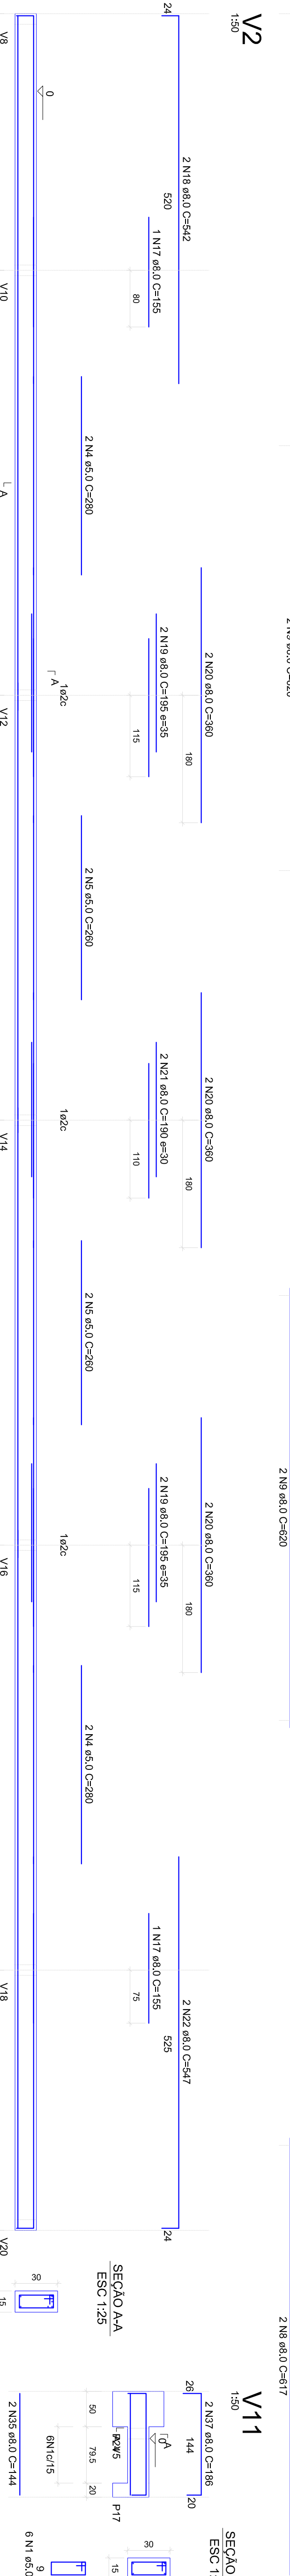
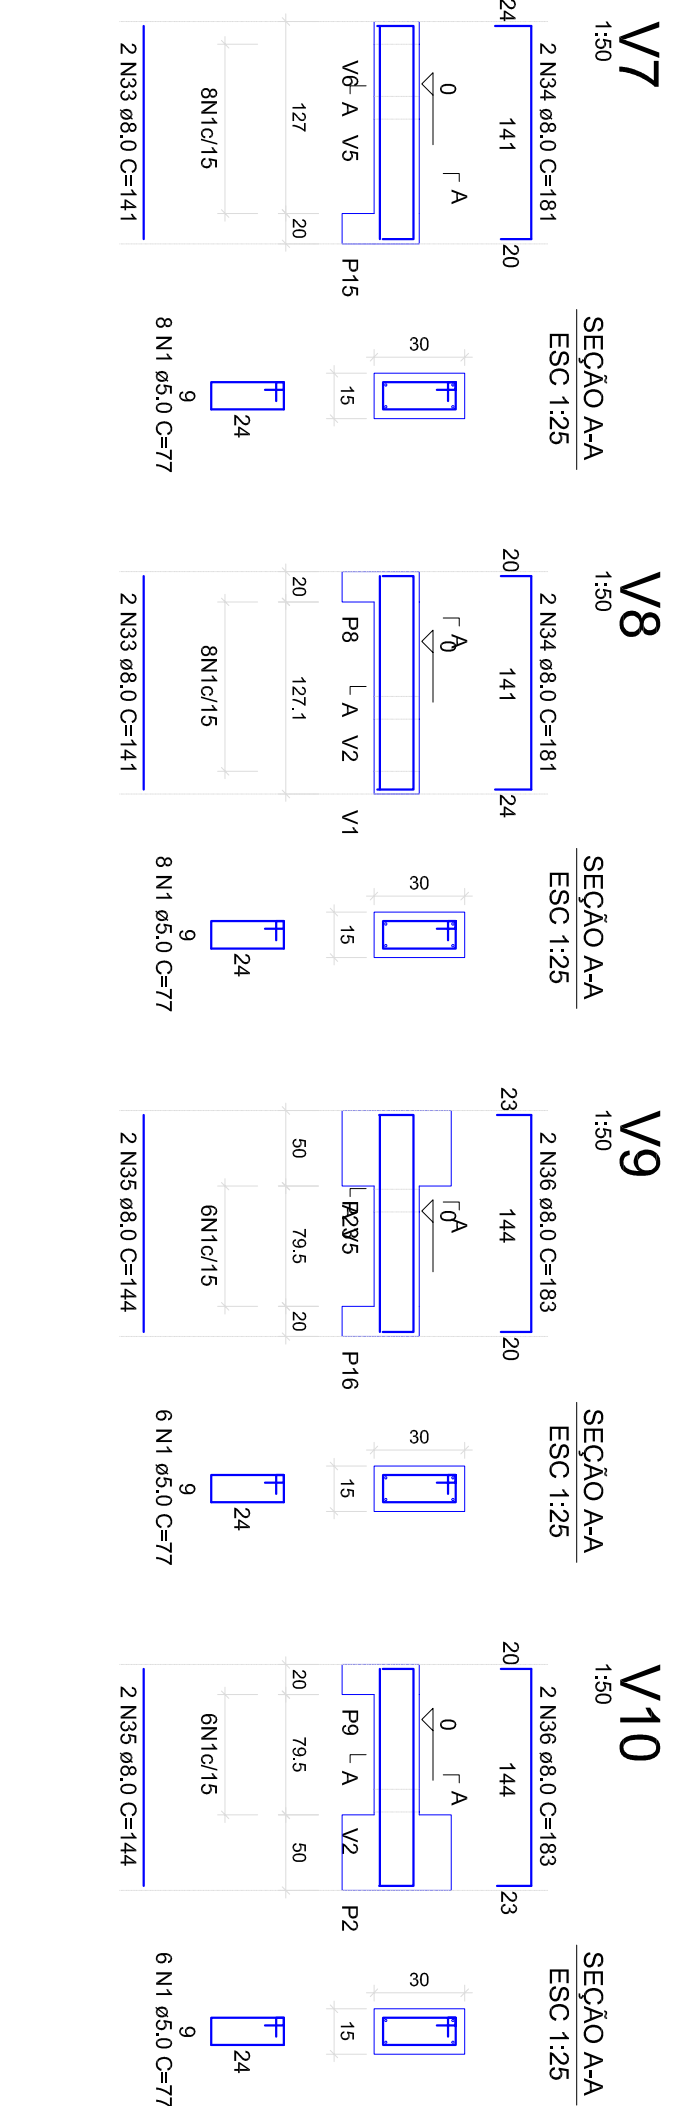
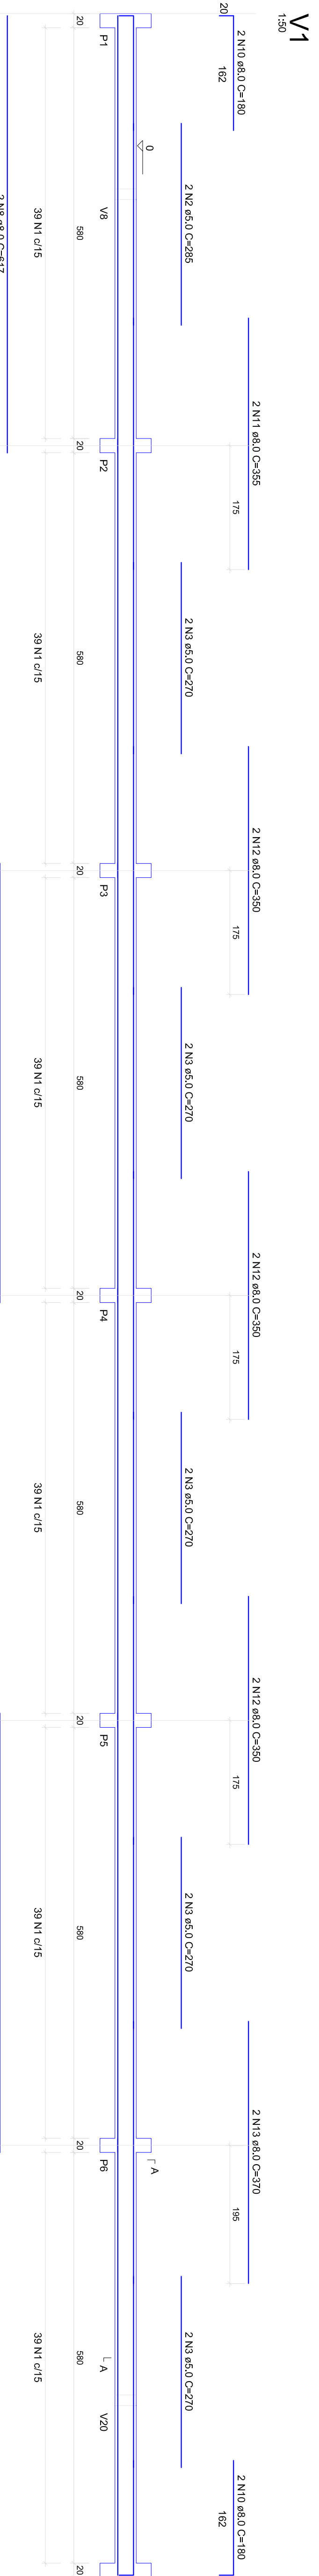



Vol. de concreto total (C20) = 48,83 m³
Área de forma total = 103,90 m²

- NOTAS
1. CONTROLE TECNOLÓGICO - Verificação da resistência dos materiais de acordo com as normas da ABNT.
 2. METODOLOGIA EXECUTIVA - Cumpre as normas gerais de execução das estruturas de concreto armado, conforme NBR 6118.

REVISÃO	Q2	Finalizada reunião 07/01/2015	14/07/2015
REVISÃO	Q01	Entrega definitiva - estrutura de concreto e metalica	04/12/2014
REVISÃO	Q00	Entrega preliminar - lançamento Estrutural	07/11/2014

MUNICÍPIO DE ARAUCÁRIA

SECRETARIA MUNICIPAL DE PLANEJAMENTO - SMPL

PROJETO QUADRA POLIESPORTIVA

PROJETO ESTRUTURAL PADRÃO

PROJETO ESTRUTURAL CONCRETO ARMADO

Detalhamento estrutural de concreto - Vigas

REVISÃO TECNOLÓGICO



