


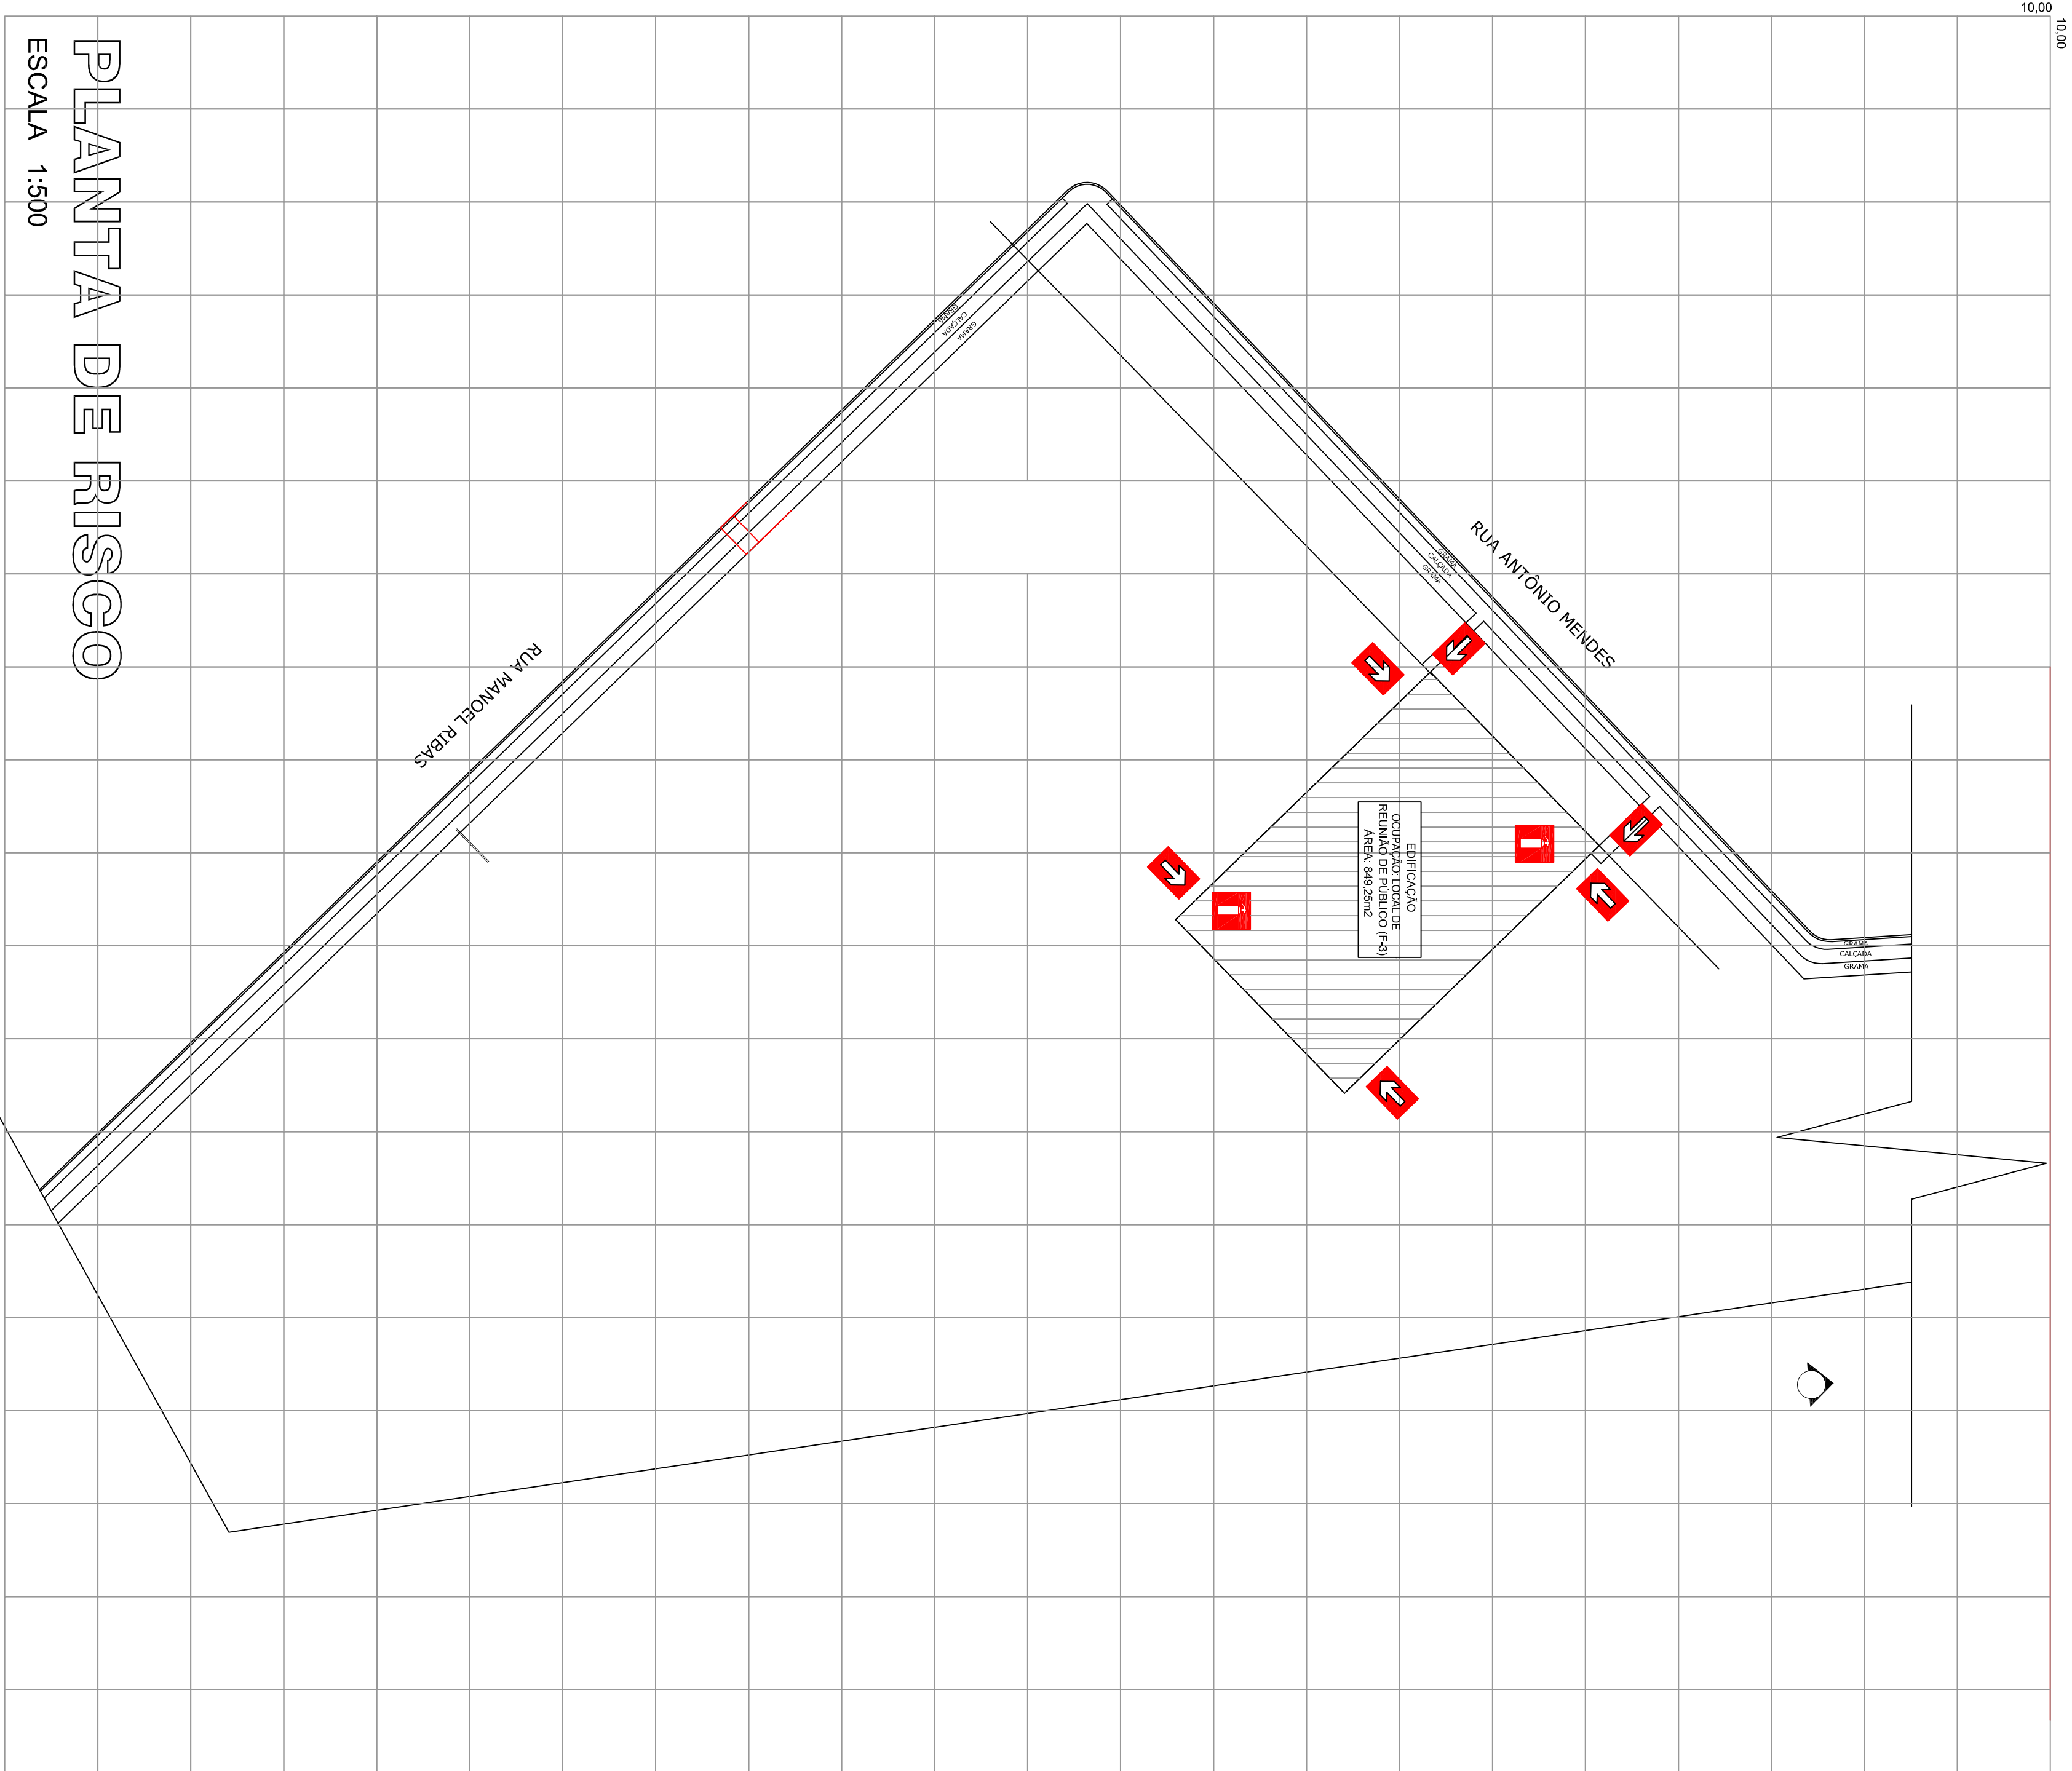

PLANO DE SEGURANÇA CONTRA INCÊNDIO E PÂNICO

[illegible]

	TREDA	Reco	LEVE	Area esidente	Area total	Sóo zand
MEDIDAS DE SEGURANÇA CONTRA INCENDIO						
☐ Acesso de viaturas do corpo de Bombeiros				☒ Iluminação de emergência		
☐ Separação entre edificações				☐ Alarme de incêndio		
☐ Segurança estrutural nas edificações				☒ Sinalização de emergência		
☐ Compartimentação horizontal / vertical				☐ Extintores de incêndio		
☐ Conteúdo de material de acabamento				☐ Hidrantes e mangueiras		
☒ Sinalos de emergência				☐ Chuveiros automáticos		
☐ Brigada de incêndio				☐ Resfriamento		
☐ Controle de fumaça				☐ Espuma		
☐ Plano de emergência				☐ Sistema móvel de gases limpos		
☐ Representações				☐ RTI		
				☐ Superior		☐ SPRK

HISTÓRICO DE ATUALIZAÇÃO / SUBSTITUIÇÃO DO PSCP	
DATA	DISCROMAÇÃO DA ATUALIZAÇÃO/SUBSTITUIÇÃO
	Nº DO PSCP

OBRA EMERGÊNCIA: QUADRA POLIESPORTIVA - JD. PLANATO RUA ANTONIO MENDES, 54 - COSTEIRA - ARUARIÁRIA PR	ÁREA 840,25m ²	CONDOMÍNIO	PARA USO DO COM. PR
LOCAL DE REUNIO DE PÚBLICO (F-3)			

PRINCIPAL	01	CONTÉÚDO DA PROVA
	03	
PLANTA DE RISCO QUADRO DE ESTATÍSTICA		

PROPOSTA Nº	1-500
ESPAÇO	1-500
RESPONSÁVEL	ENG. CIVIL JOAO GUILHERME MEYER NETO CNPJ nº 17.112.088/0001-99
DATA	19/10/2014