



TELHA METÁLICA EM CHAPA DE AÇO ZINCADO
ONDULADO NA COR NATURAL

OBS.: INTERLIGAR TODAS AS PARTES METÁLICAS ENTRE SI E INTERLIGAR AS TELHAS SUPERIORES E TELHAS LATERAIS NOS CABOS DE DESCIDAS QUE VÃO PARA AS CAIXAS DE INSPEÇÃO.

OBS.: AS TELHAS METÁLICAS SERÃO UTILIZADAS COMO CAPTORES NATURAIS.
ESPESURA MÍNIMA DA TELHA DE AÇO É DE 0,50 MM PARA QUE FUNCIONEEM COMO CAPTORES NATURAIS.

DETALHE 1
CAIXA DE ATERramento
SEM ESCALA

DETALHE 2
CONEXÃO CABO-CABO 50mm²
SEM ESCALA

DETALHE 3
DESCOIDA DENTRO DA COLUMNA
SEM ESCALA


DETALHE 4
CONEXÃO HASTE-CABO
SEM ESCALA

DETALHE 5
FORMA DA VALA
SEM ESCALA

DETALHE 6
SADA LATERAL DE RE-BAR OU CABO NUM EM PLATA
SEM ESCALA

DETALHE 7
CONEXÃO EM ESTRUTURA METÁLICA
SEM ESCALA

DETALHE 8
SADA LATERAL DE RE-BAR OU CABO NUM EM PLATA
SEM ESCALA

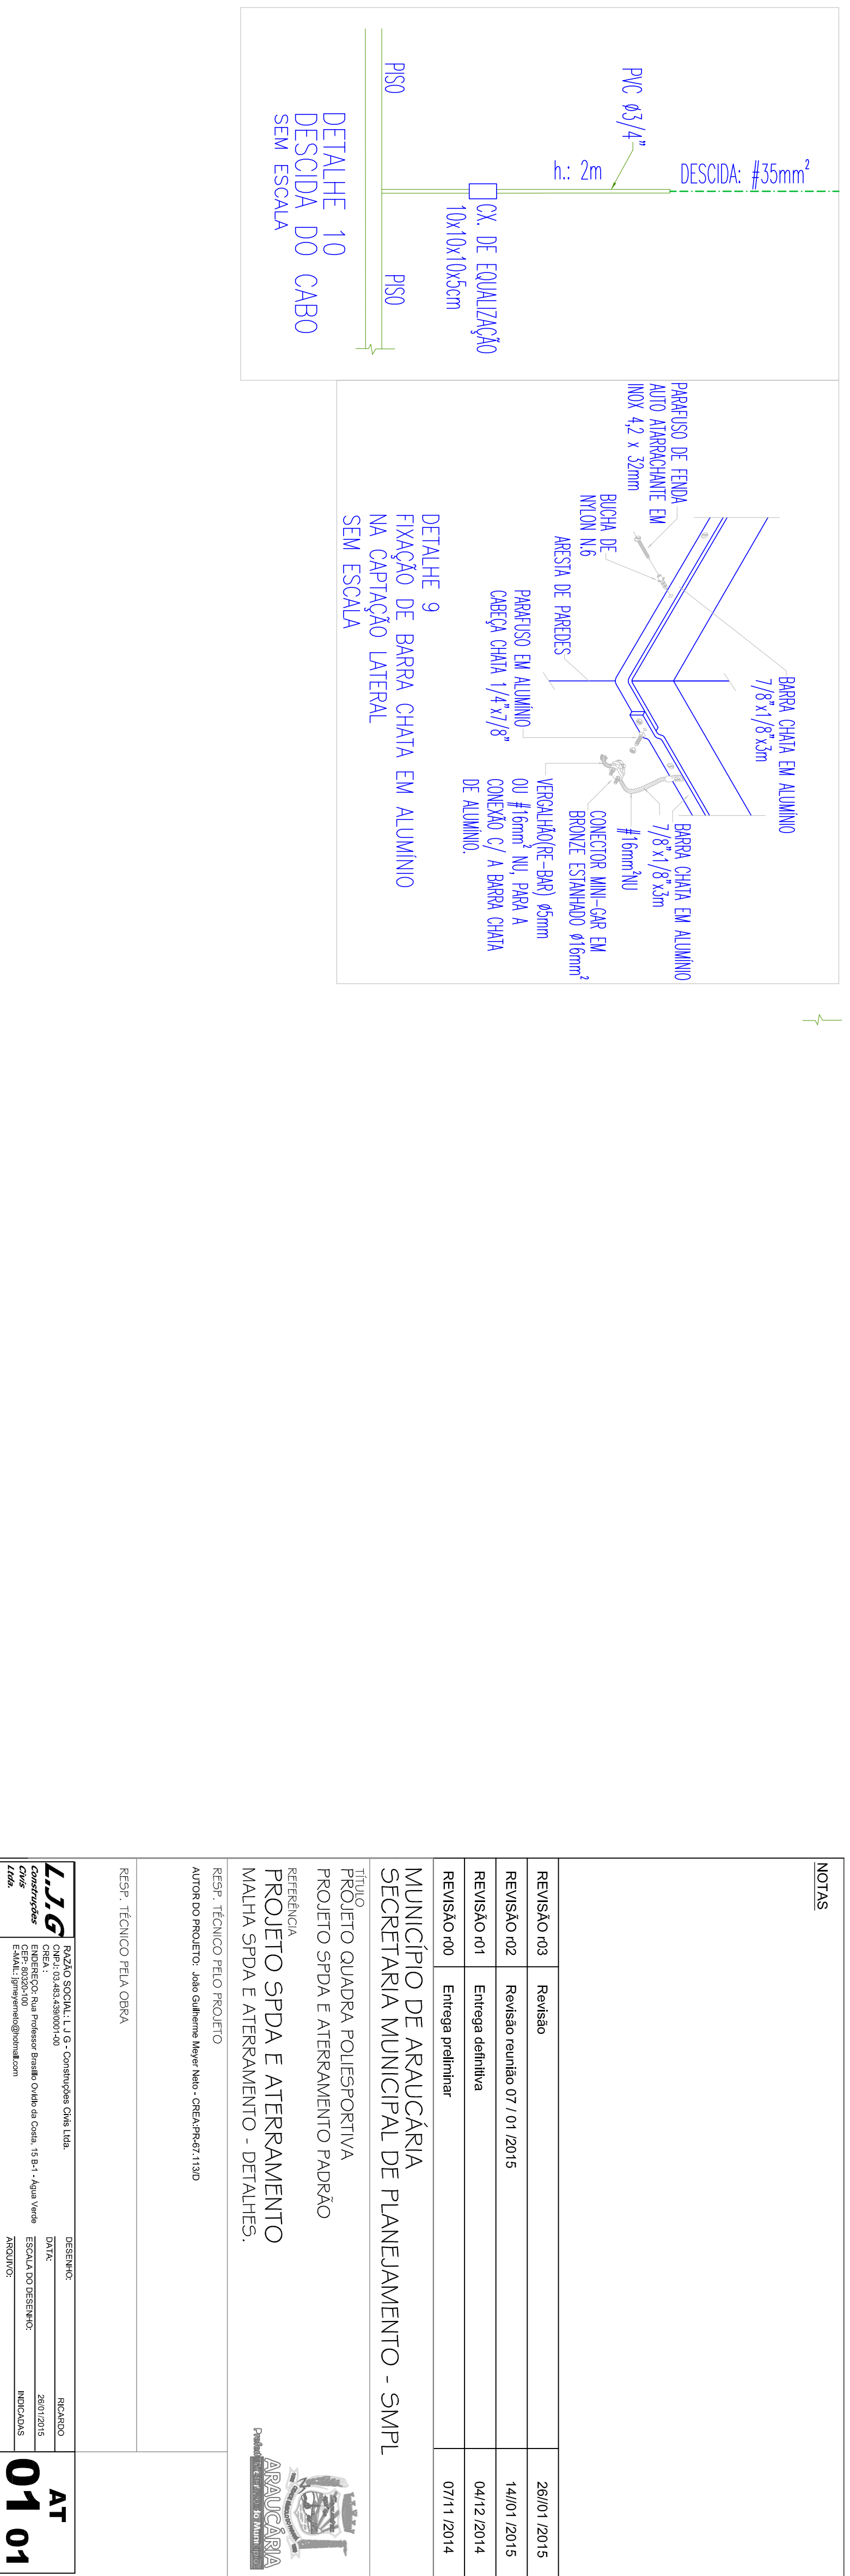

ITEM	DESCRIÇÃO - MATERIAIS	* QTD.	UNID.
1	QUADRA POLIESPORTIVA - PAVA		
	CARBO DE COBRE SECAO 16,0mm - SEM SOLAMENTO - TEIADO	22	M
	CARBO DE COBRE SECAO 16,0mm - SEM SOLAMENTO - PAVIMENTO	98	M
	CARBO DE COBRE SECAO 16,0mm - SEM SOLAMENTO - SOLO	90	M
	MADEIRA DE COBRE ATICA CAVALDA 4,9x7,2 - SEM SOLAMENTO	12	M
	MADEIRA DE COBRE ATICA CAVALDA 4,9x7,2 - SEM SOLAMENTO	12	M
	CAIXA DE CONCRETO ARMADO C/ TAMPA DUA, DIMENSÃO PARA NÍVEL DO E ATERROAMENTO	12	Pç

REVISÃO 03	Revisão	26/01/2015
REVISÃO 02	Revisão reunião 07.01.2015	14/01/2015
REVISÃO 01	Entrega definitiva	04/12/2014
REVISÃO 00	Entrega preliminar	07/11/2014

[illegible]