


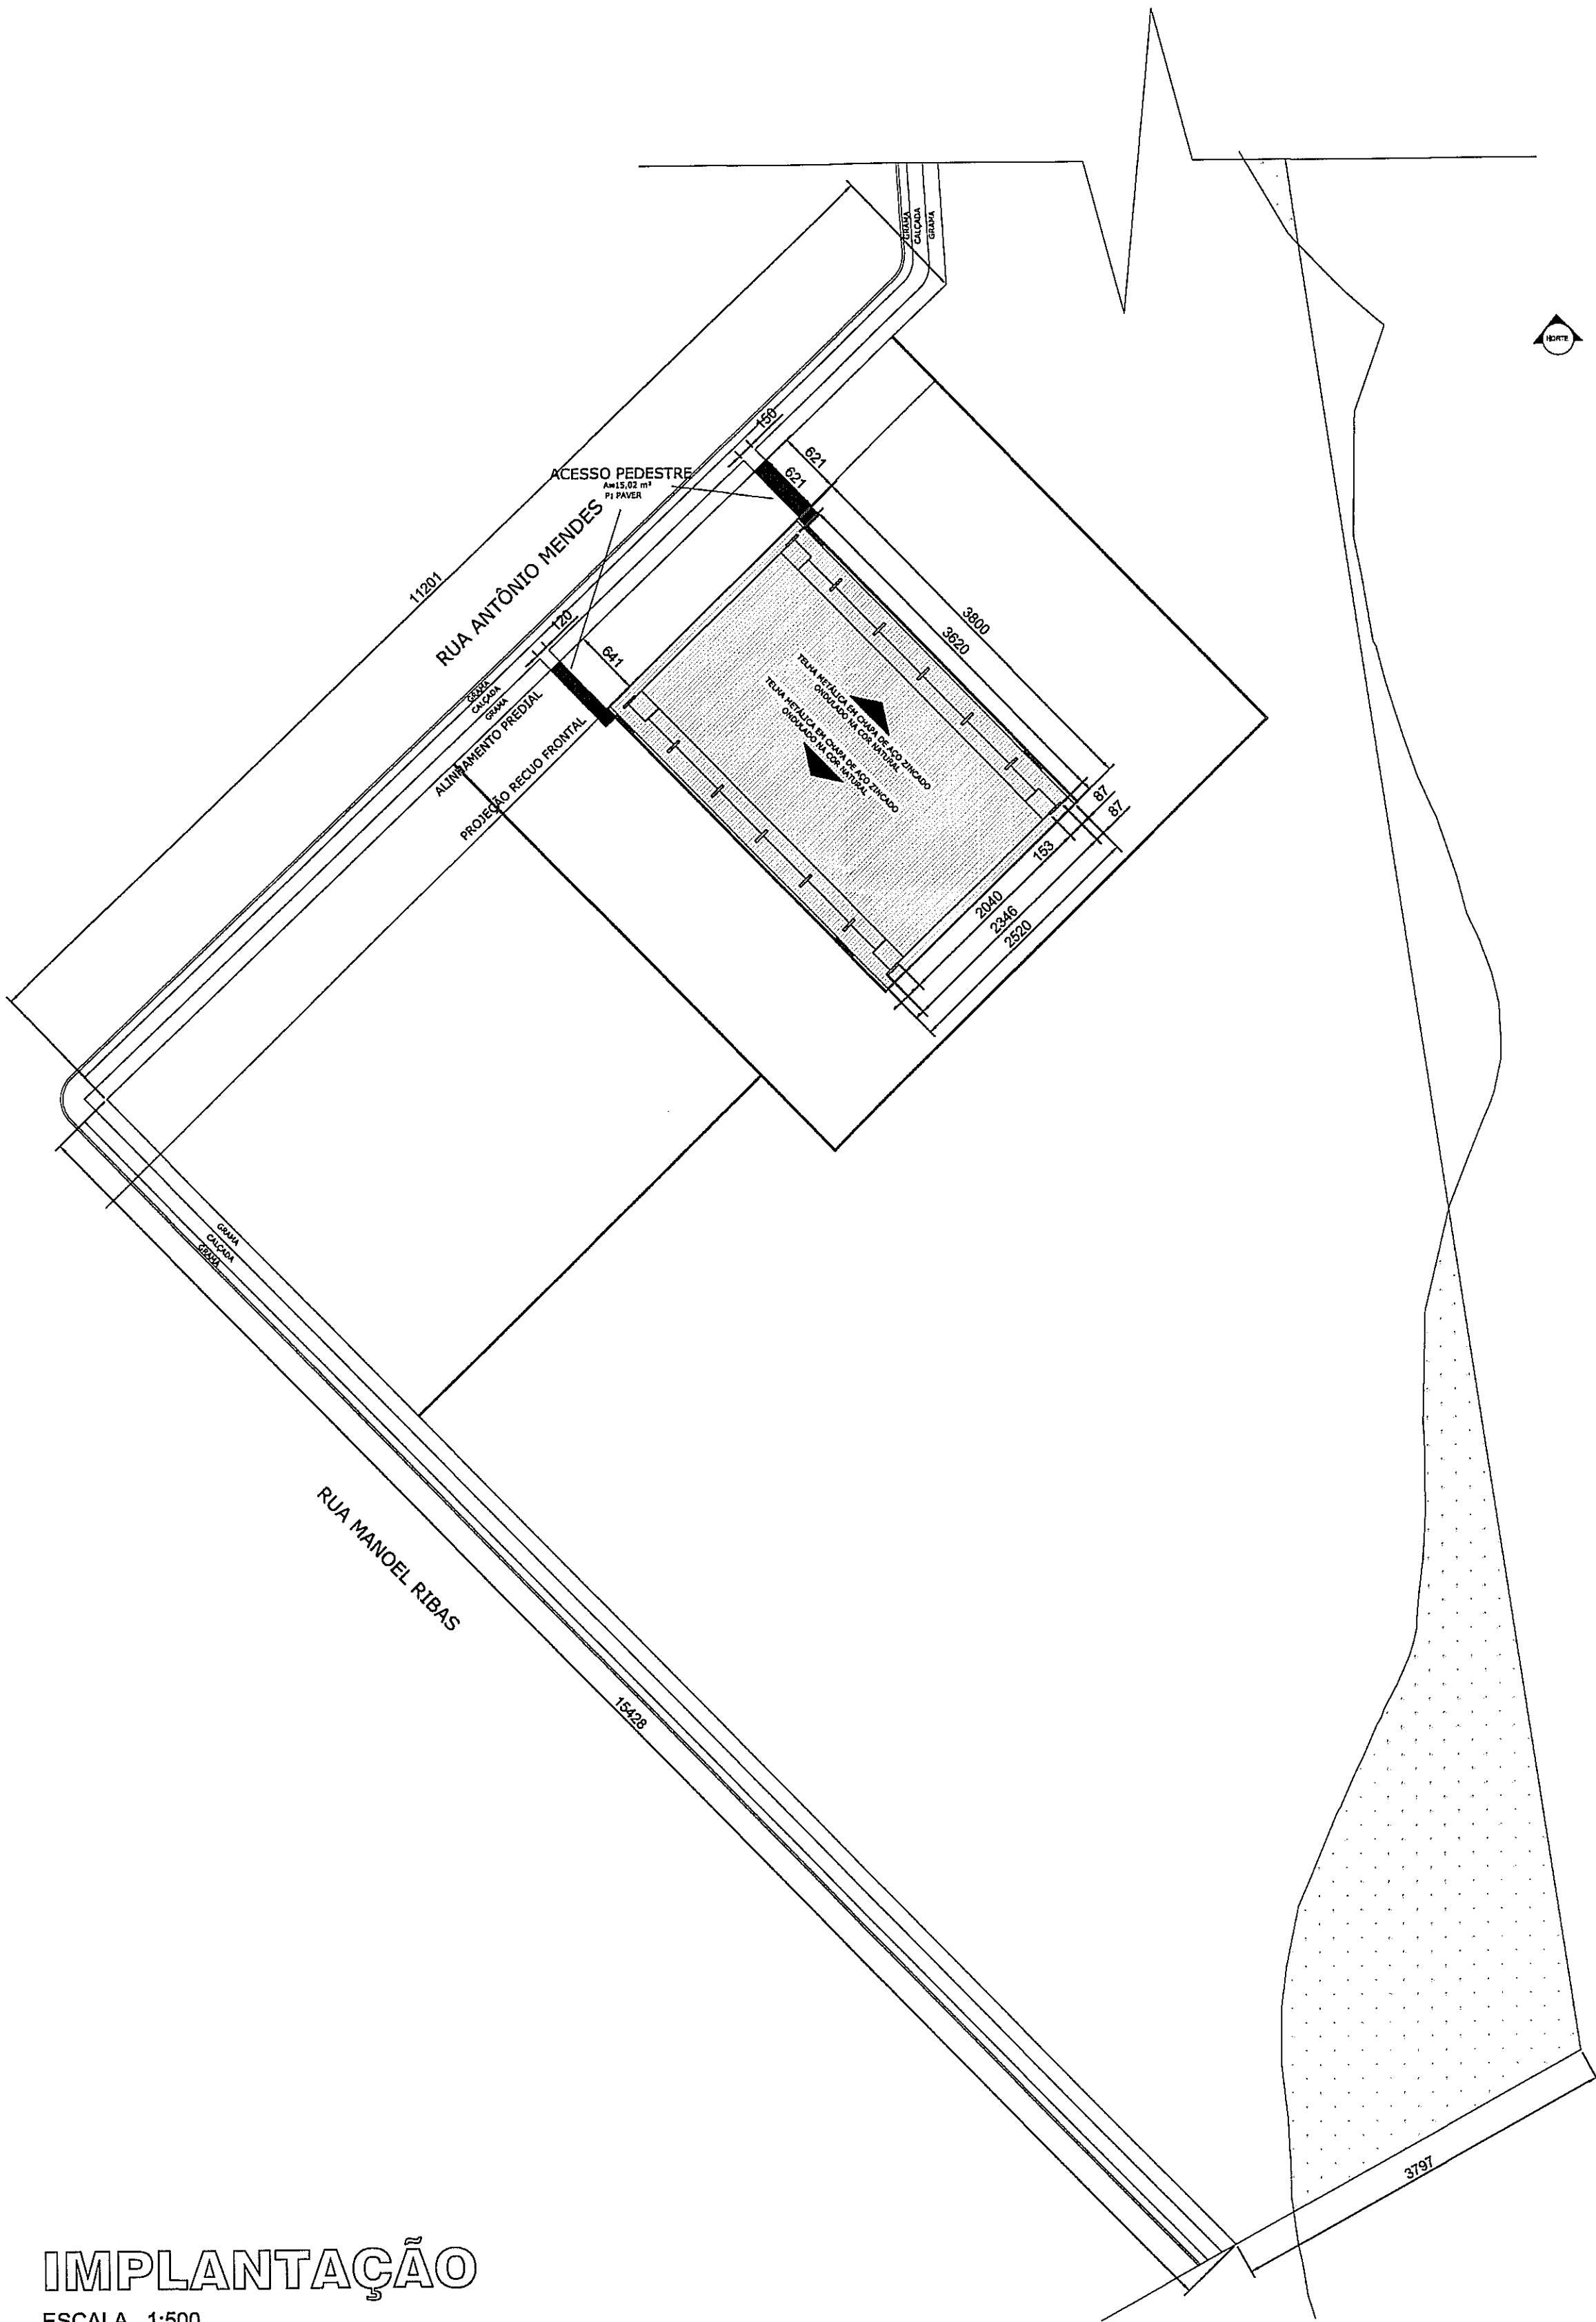

IMPLANTAÇÃO

ESCALA 1:500

NOTAS

- 1 - "O AUTOR DO PROJETO E O RESPONSÁVEL TÉCNICO SÃO RESPONSÁVEIS, CIVIL E ADMINISTRATIVAMENTE POR TODAS AS INFORMAÇÕES PRESTADAS NO PRESENTE PROJETO, BEM COMO PELO ATENDIMENTO DAS ESPECIFICAÇÕES CONSTANTES DO CÓDIGO DE PREVENÇÃO DE INCÊNDIOS DO CORPO DE BOMBEIROS DA POLÍCIA MILITAR DO PARANÁ E NORMAS BRASILEIRAS VIGENTES, SUJEITANDO-SE ÀS SANÇÕES LEGAIS DECORRENTES DE EVENTUAIS PREJUÍZOS DE TERCEIROS."
- 2 - A TENSÃO DAS LUMINÁRIAS DE ACLARAMENTO E BALIZAMENTO PARA ILUMINAÇÃO DE EMERGÊNCIA EM ÁREAS COM CARGA DE INCÊNDIO DEVE SER, DE NO MÁXIMO, 30 VOLTS.
- 3 - PARA INSTALAÇÕES EXISTENTES E NA IMPOSSIBILIDADE DE REDUZIR AS TENSÕES DE ALIMENTAÇÃO DAS LUMINÁRIAS, PODE SER UTILIZADO UM INTERRUPTOR DIFERENCIAL DE 30mA, COM DISJUNTOR TERMOMAGNÉTICO DE 10A.
- 4 - DEVE-SE GARANTIR UM NÍVEL MÍNIMO DE ILUMINAMENTO DE 3 (TRÊS) LUX EM LOCAIS PLANOS E 5 (CINCO) LUX EM LOCAIS COM DESNÍVEL.

HISTÓRICO DE ATUALIZAÇÃO / SUBSTITUIÇÃO DO PSCIP

DATA	DISCRIMINAÇÃO DA ATUALIZAÇÃO/SUBSTITUIÇÃO	Nº DO PSCIP

OBRA / ENDEREÇO:
QUADRA POLIESPORTIVA - JD. PLANALTO
RUA ANTÔNIO MENDES, 54 - COSTEIRA - ARAUCÁRIA-PR

ÁREA 849,25m ²	Ocupação LOCAL DE REUNIÃO DE PÚBLICO (F-3)	PARA USO DO CBM PR <table><tr><td></td><td>Corpo de Bombeiros 2ª SGM-65</td></tr><tr><td>PROT.</td><td>FOLHA</td><td>REVISÃO</td></tr><tr><td>02</td><td>03</td><td>01/10</td></tr><tr><td></td><td></td><td></td></tr><tr><td></td><td></td><td></td></tr><tr><td></td><td></td><td></td></tr><tr><td></td><td></td><td></td></tr><tr><td></td><td></td><td></td></tr></table>		Corpo de Bombeiros 2ª SGM-65	PROT.	FOLHA	REVISÃO	02	03	01/10															
	Corpo de Bombeiros 2ª SGM-65																								
PROT.	FOLHA	REVISÃO																							
02	03	01/10																							
PRANCHAS 02 03 CONTEÚDO DA PRANCHA IMPLANTAÇÃO																									
PROPRIETÁRIO PREFEITURA MUNICIPAL DE ARAUCÁRIA CNPJ: 76.105.535/0001-99																									
ESCALA: 1:500	RESPONSÁVEL TÉCNICO ENG. CIVIL JOÃO GUILHERME MEYER NETO CREA PR 67/113/D	DATA 19/10/2014																							