


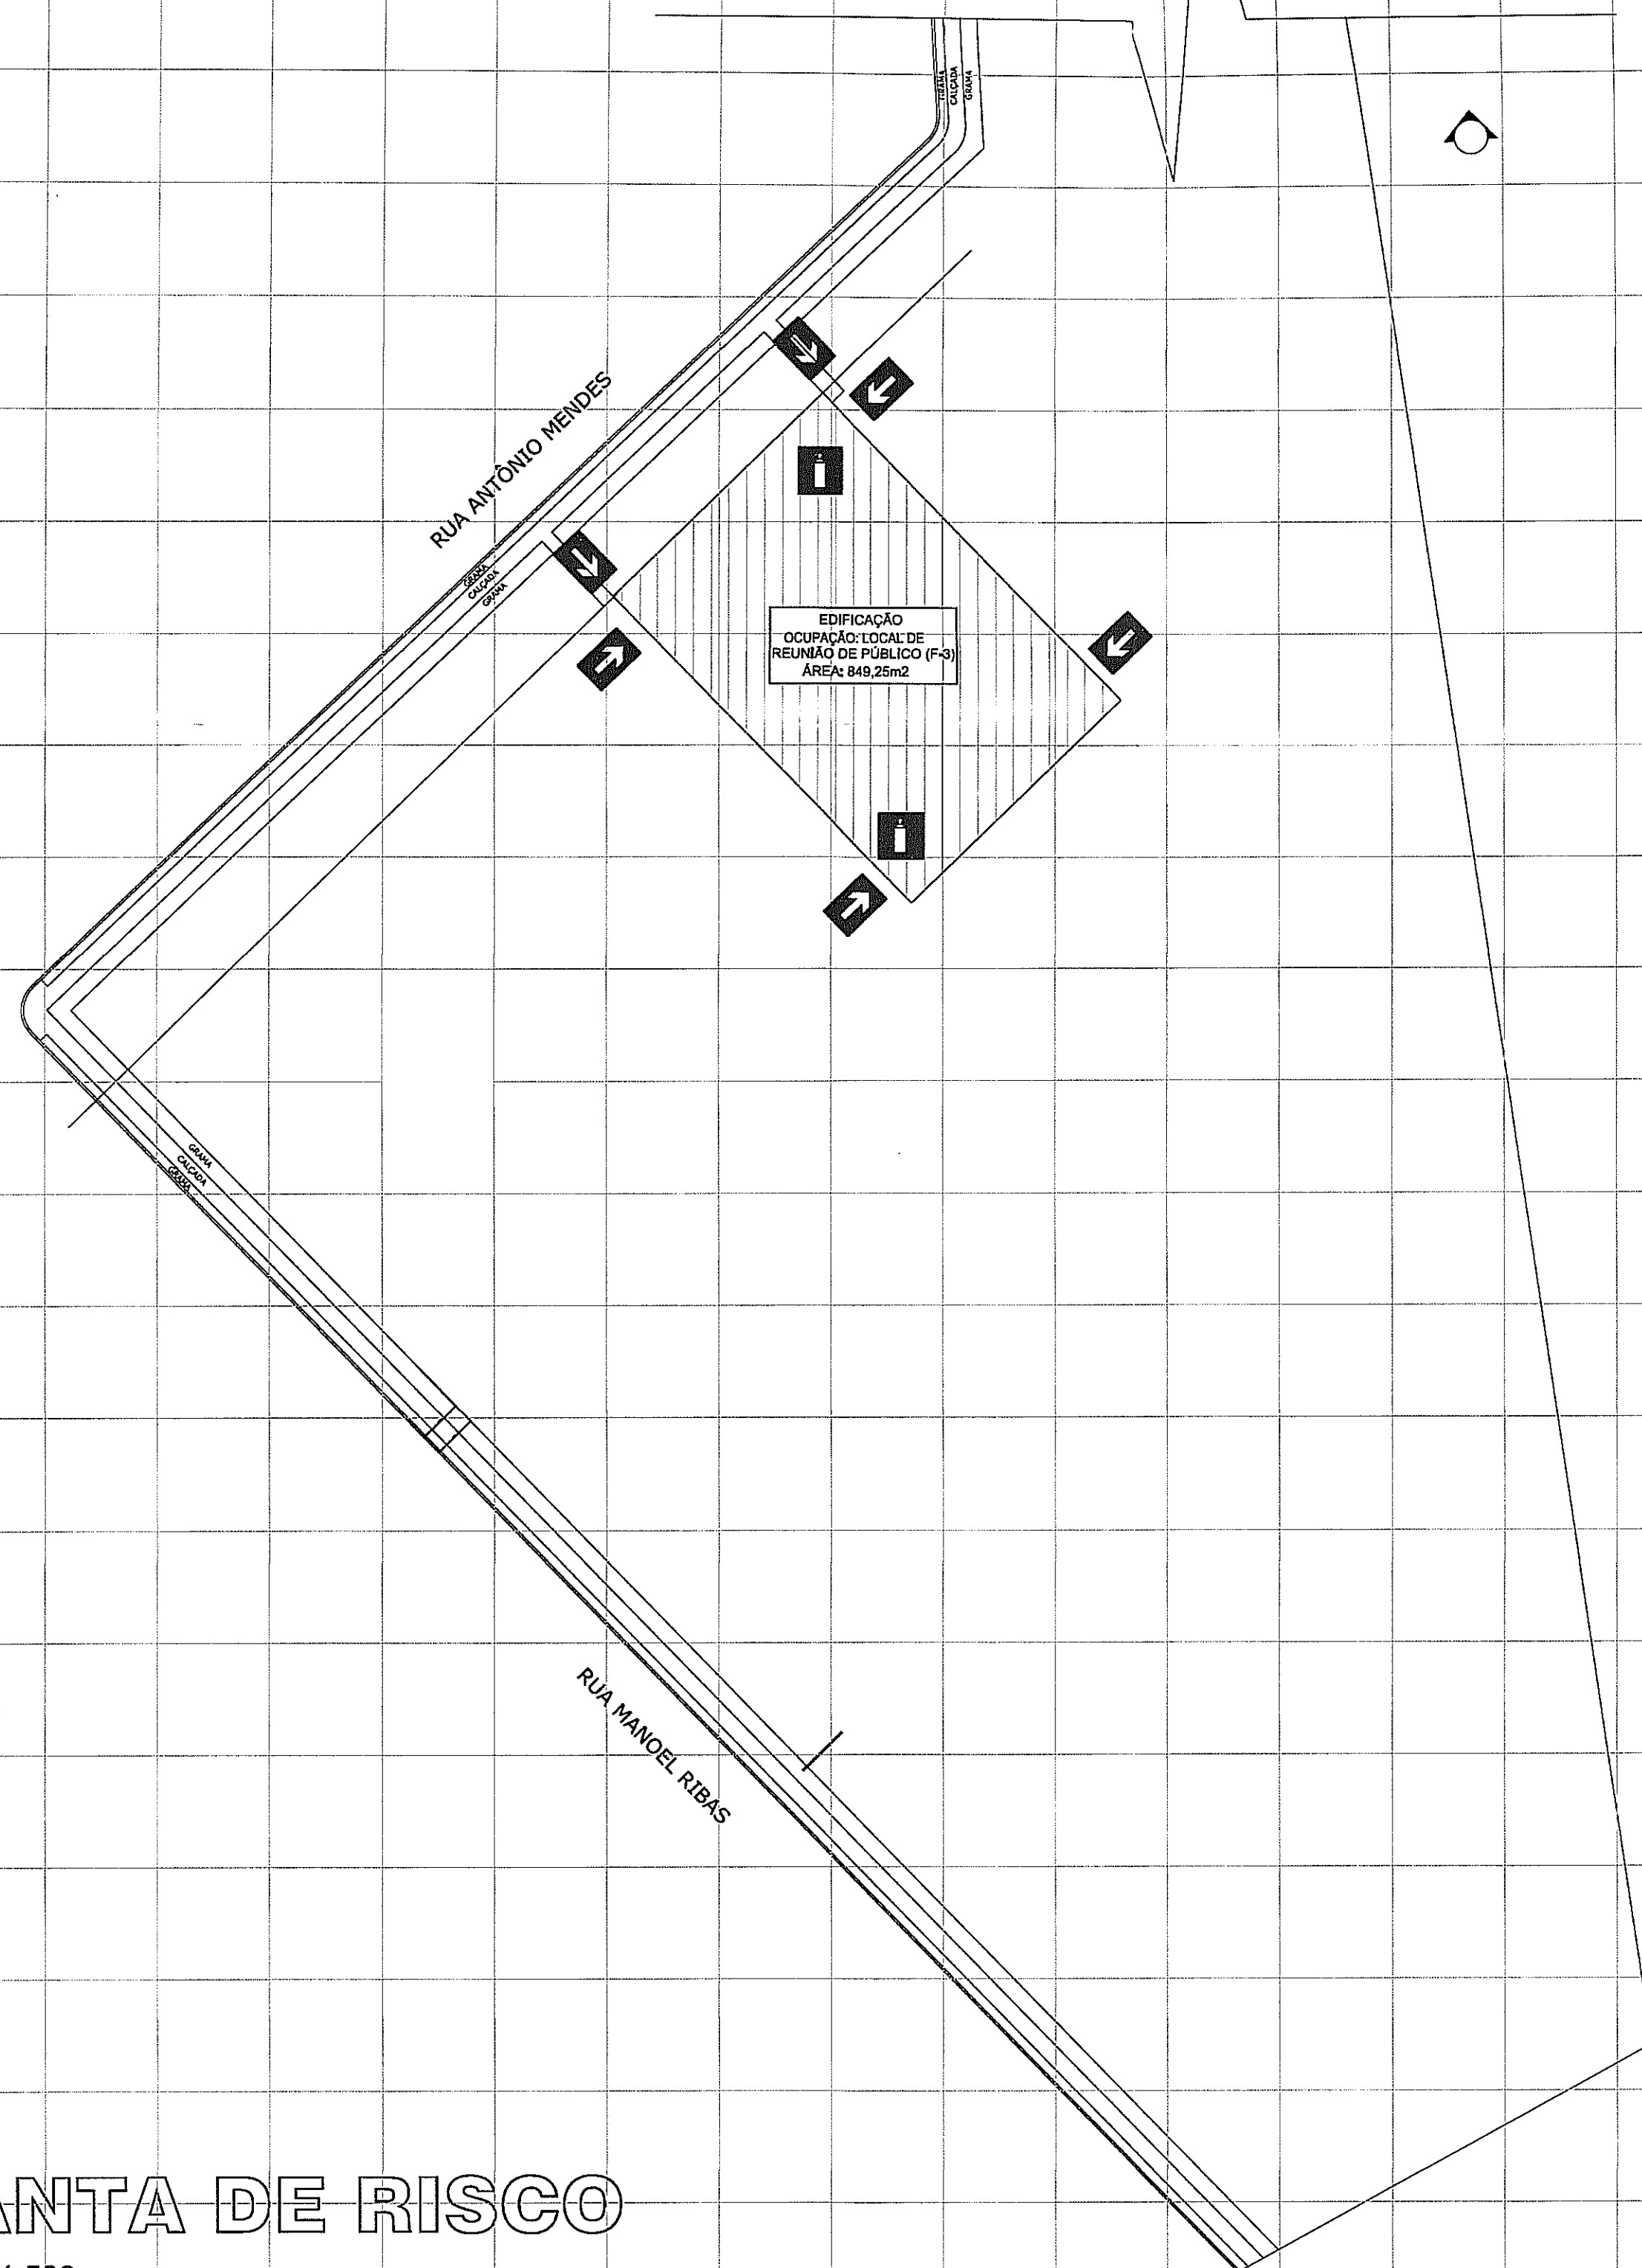

PLANTA DE RISCO

ESCALA 1:500

NOTA:
* A PRESENTE EDIFICAÇÃO POSSUI BRIGADA DE INCÊNDIO. O ATESTADO DA BRIGADA SERÁ APRESENTADO NO ATO DA VISTORIA."

PLANO DE SEGURANÇA CONTRA INCÊNDIO E PÂNICO



RISCO ELÉTRICO



EXTINTOR DE INCÊNDIO



ENTRADA PARA O CB

IDENTIFICAÇÃO DA EDIFICAÇÃO E/OU ÁREA DE RISCO

Pavimento	Ocupação	C.I. (MJ/m²)	Nº de pavimentos	Pé direito (m)	Área (m²)
QUADRA	LOCAL DE REUNIÃO DE PÚBLICO (F-3)	150	1	8,50	849,25m²
Altura	TÉRREA	Risco	LEVE	Área existente	Área total
					849,25m²

MEDIDAS DE SEGURANÇA CONTRA INCÊNDIO

☐	Acesso de viaturas do Corpo de Bombeiros	☐	Iluminação de emergência
☐	Separação entre edificações	☐	Alarme de incêndio
☐	Segurança estrutural nas edificações	☒	Sinalização de emergência
☐	Compartimentação horizontal / vertical	☒	Extintores de incêndio
☒	Controle de material de acabamento	☐	Hidrantes e mangotinho
☒	Saídas de emergência	☐	Chuveiros automáticos
☒	Brigada de Incêndio	☐	Resfriamento
☐	Controle de fumaça	☐	Espuma
☐	Plano de emergência	☐	Sistema fixo de gases limpos
Reservatórios		RTI	
Inferior	Superior	SPK	

HISTÓRICO DE ATUALIZAÇÃO / SUBSTITUIÇÃO DO PSCIP

DATA	DISCRIMINAÇÃO DA ATUALIZAÇÃO/SUBSTITUIÇÃO	Nº DO PSCP

OBRA / ENDEREÇO:
QUADRA POLIESPORTIVA - JD. PLANALTO
RUA ANTÔNIO MENDES, 54 - COSTEIRA - ARAUCÁRIA PR

ÁREA	849,25m2	OCUPAÇÃO	LOCAL DE REUNIÃO DE PÚBLICO (F-3)
PRANCHAS	CONTEÚDO DA PRANCHA	01 03 PLANTA DE RISCO QUADRO DE ESTATÍSTICA	
PROPRIETÁRIO	PREFEITURA MUNICIPAL DE ARARUCÁRIA CNPJ: 76.105.535/0001-99		
ESCALA:	RESPONSÁVEL TÉCNICO	ENG. CIVIL JOÃO GUILHERME MEYER NETO CREA-PR 67.113/D	


AILTON B. GONÇALVES
2º Sgto QPM 2-0
RG 5.939.519-0

- Aprovado para Remessa por 07 folhas e 03 pranchas
- aprovado em 02 vis completos

PSCIP089/2015

	Corpo de Bombeiros 2º SGB/6º GB
VISTO DE PROJETO	
O PRESENTE PROJETO ATENDE AS EXIGÊNCIAS DO CORPO DE BOMBEIROS, QUANTO A LEGISLAÇÃO PREVENTIVA EM VIGOR.	
ARAUCÁRIA 05/05/15	Cmt 2º SGB/6º GB

CLEBER DAVERSON L. DOS SANTOS
RG 05.198.692-0 / Cap QOBM

CLEBER DAVERSON L. DOS SANTOS
RG 05.198.692-0 / Cap QOBM