


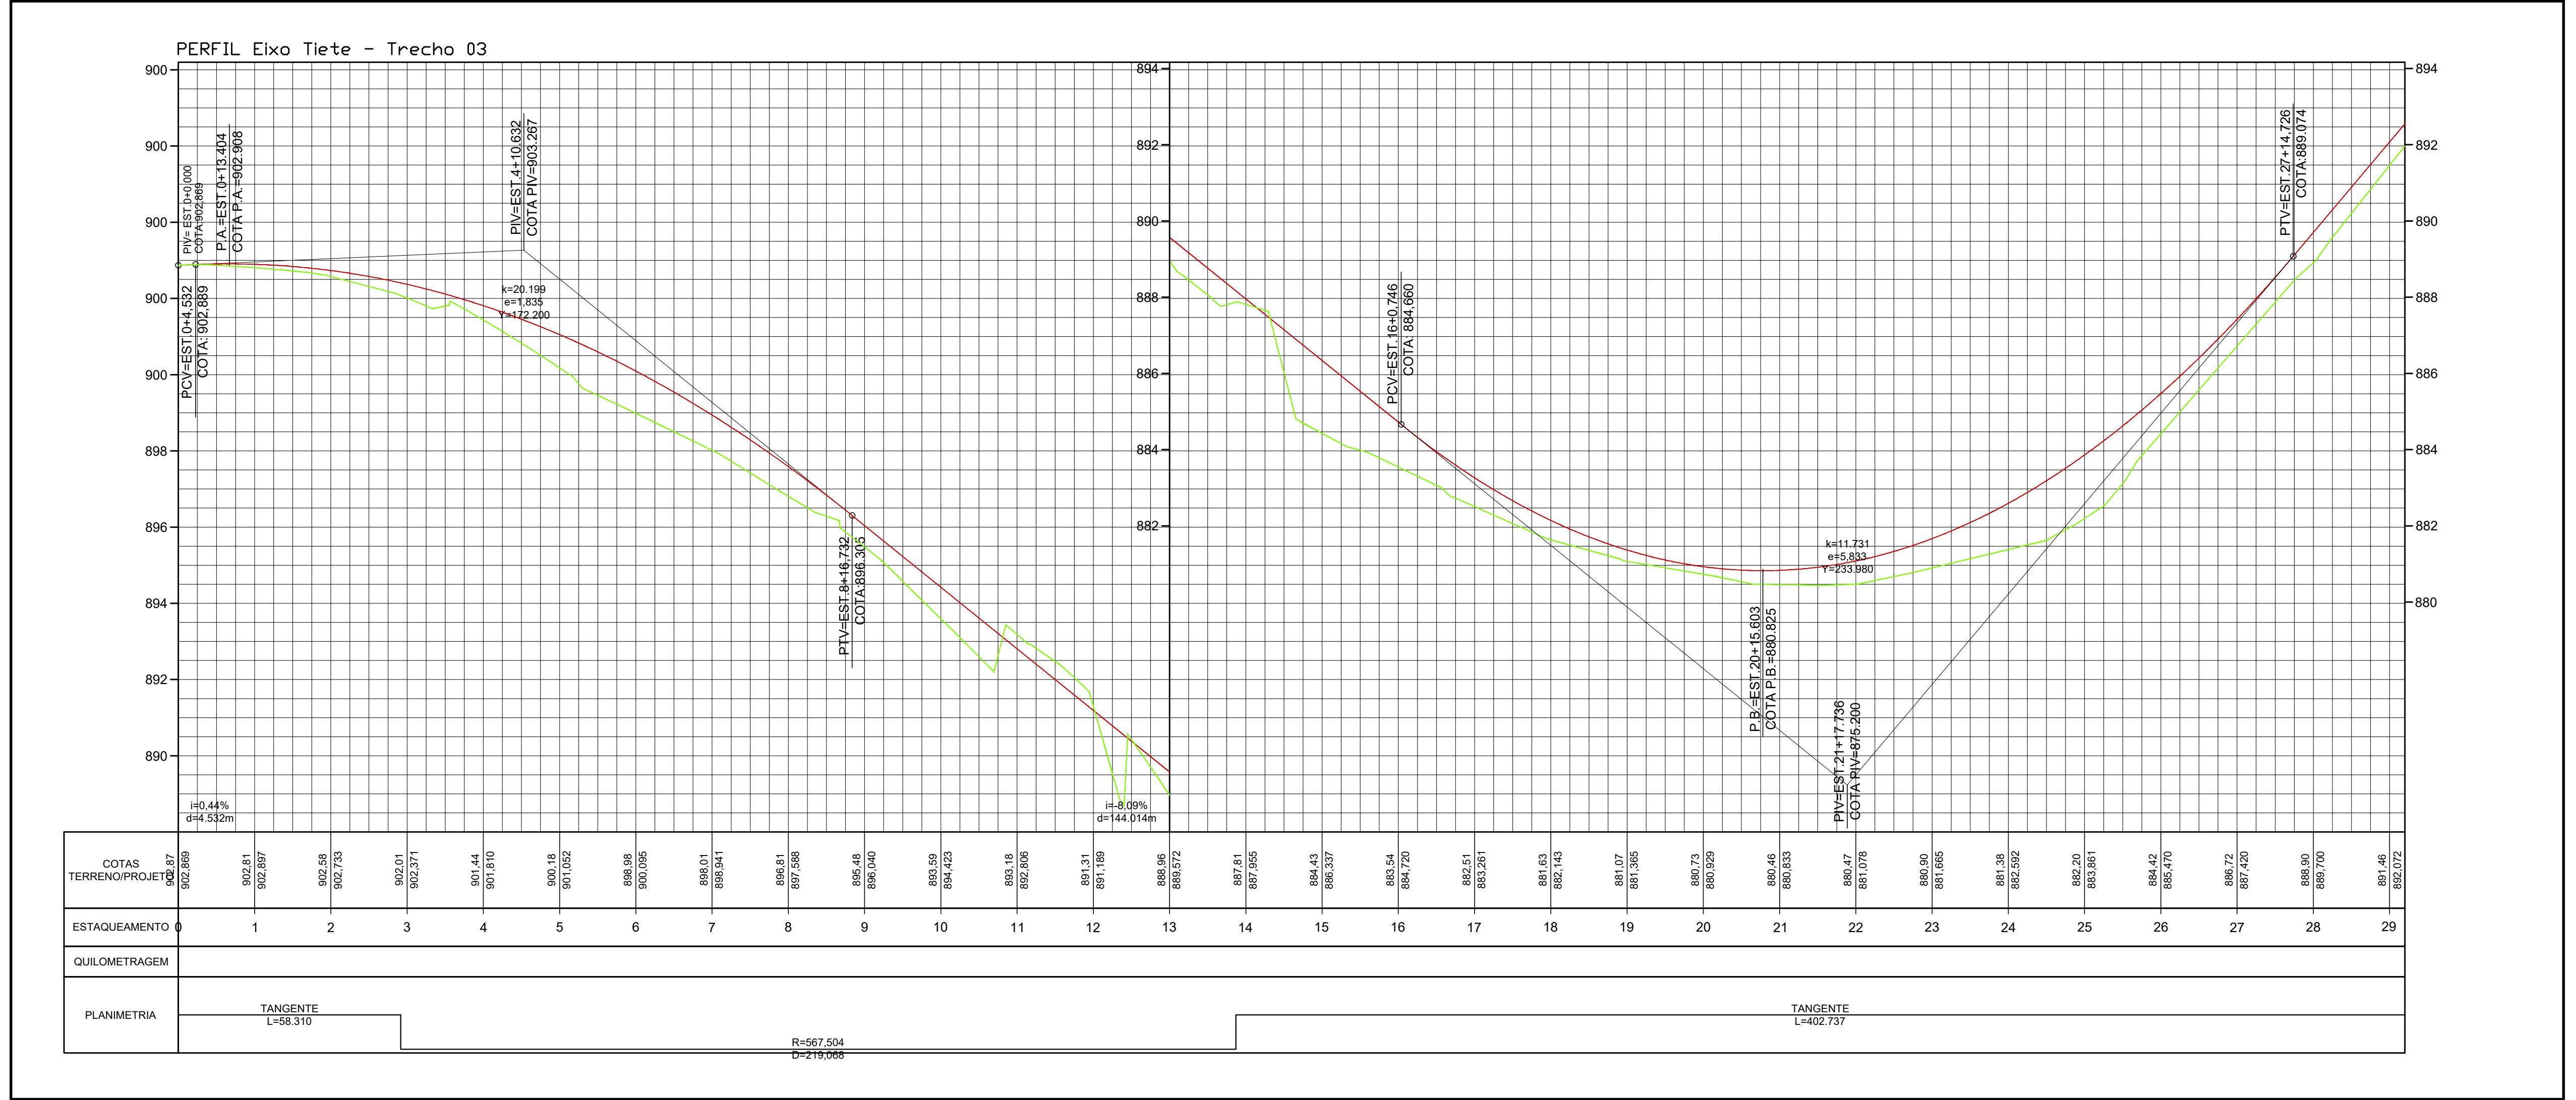

LEGENDA PLANTA: - Pavimento - Grama - Calçada - Bordo - Alinhamento Predial - Sarjeta - Tranposição de Sarjeta - Dreno Profundo - Sentido do Fluxo - Valeta - Dissipador Bueiro Projetado Dispositivos Existentes Descida de Água Boca de Saída Caixa Coletora Poste LEGENDA PERFIL: - Perfil Terreno Natural - Perfil Greide	NOTAS 1. CONFERIR AS MEDIDAS IN-LOCO.	APROVAÇÃO ÓRGÃO RESPONSÁVEL 	PREFEITURA MUNICIPAL DE ARAUCÁRIA ADMINISTRAÇÃO 2017 - 2020 OBRA: PAVIMENTAÇÃO URBANA Av. Pedro Euzébio Lemos - Trecho 03 <table border="1" style="width: 100%; border-collapse: collapse;"> <tr> <td style="width: 80%;"> PRANCHA: PROJETO DE DRENAGEM </td> <td style="width: 20%;"> ARQUIVO: Av_Pedro_Euzebio_Lemos-Trecho_03-Drenagem_00.dwg </td> </tr> <tr> <td> DATA: Março 2018 </td> <td> REVISÃO: 01 </td> </tr> </table> <table border="1" style="width: 100%; border-collapse: collapse;"> <tr> <td style="width: 80%;"> PROPRIETÁRIO: PREFEITURA MUNICIPAL DE ARAUCÁRIA CNPJ: 76.105.535/0001-99 </td> <td style="width: 20%;"> ASSINATURA: </td> </tr> <tr> <td> AUTOR DO PROJETO: GRACIELE GORTE KUHN TONEL ENGENHEIRA CIVIL - CREA PR 106.675/D </td> <td> ASSINATURA: </td> </tr> </table> <table border="1" style="width: 100%; border-collapse: collapse;"> <tr> <td style="width: 80%;"> ESCALA: 1:1000 DESENHO: GRACIELE SEQUENCIA: 01/19 </td> <td style="width: 20%;"> </td> </tr> </table>	PRANCHA: PROJETO DE DRENAGEM	ARQUIVO: Av_Pedro_Euzebio_Lemos-Trecho_03-Drenagem_00.dwg	DATA: Março 2018	REVISÃO: 01	PROPRIETÁRIO: PREFEITURA MUNICIPAL DE ARAUCÁRIA CNPJ: 76.105.535/0001-99	ASSINATURA:	AUTOR DO PROJETO: GRACIELE GORTE KUHN TONEL ENGENHEIRA CIVIL - CREA PR 106.675/D	ASSINATURA:	ESCALA: 1:1000 DESENHO: GRACIELE SEQUENCIA: 01/19	
PRANCHA: PROJETO DE DRENAGEM	ARQUIVO: Av_Pedro_Euzebio_Lemos-Trecho_03-Drenagem_00.dwg												
DATA: Março 2018	REVISÃO: 01												
PROPRIETÁRIO: PREFEITURA MUNICIPAL DE ARAUCÁRIA CNPJ: 76.105.535/0001-99	ASSINATURA:												
AUTOR DO PROJETO: GRACIELE GORTE KUHN TONEL ENGENHEIRA CIVIL - CREA PR 106.675/D	ASSINATURA:												
ESCALA: 1:1000 DESENHO: GRACIELE SEQUENCIA: 01/19													