
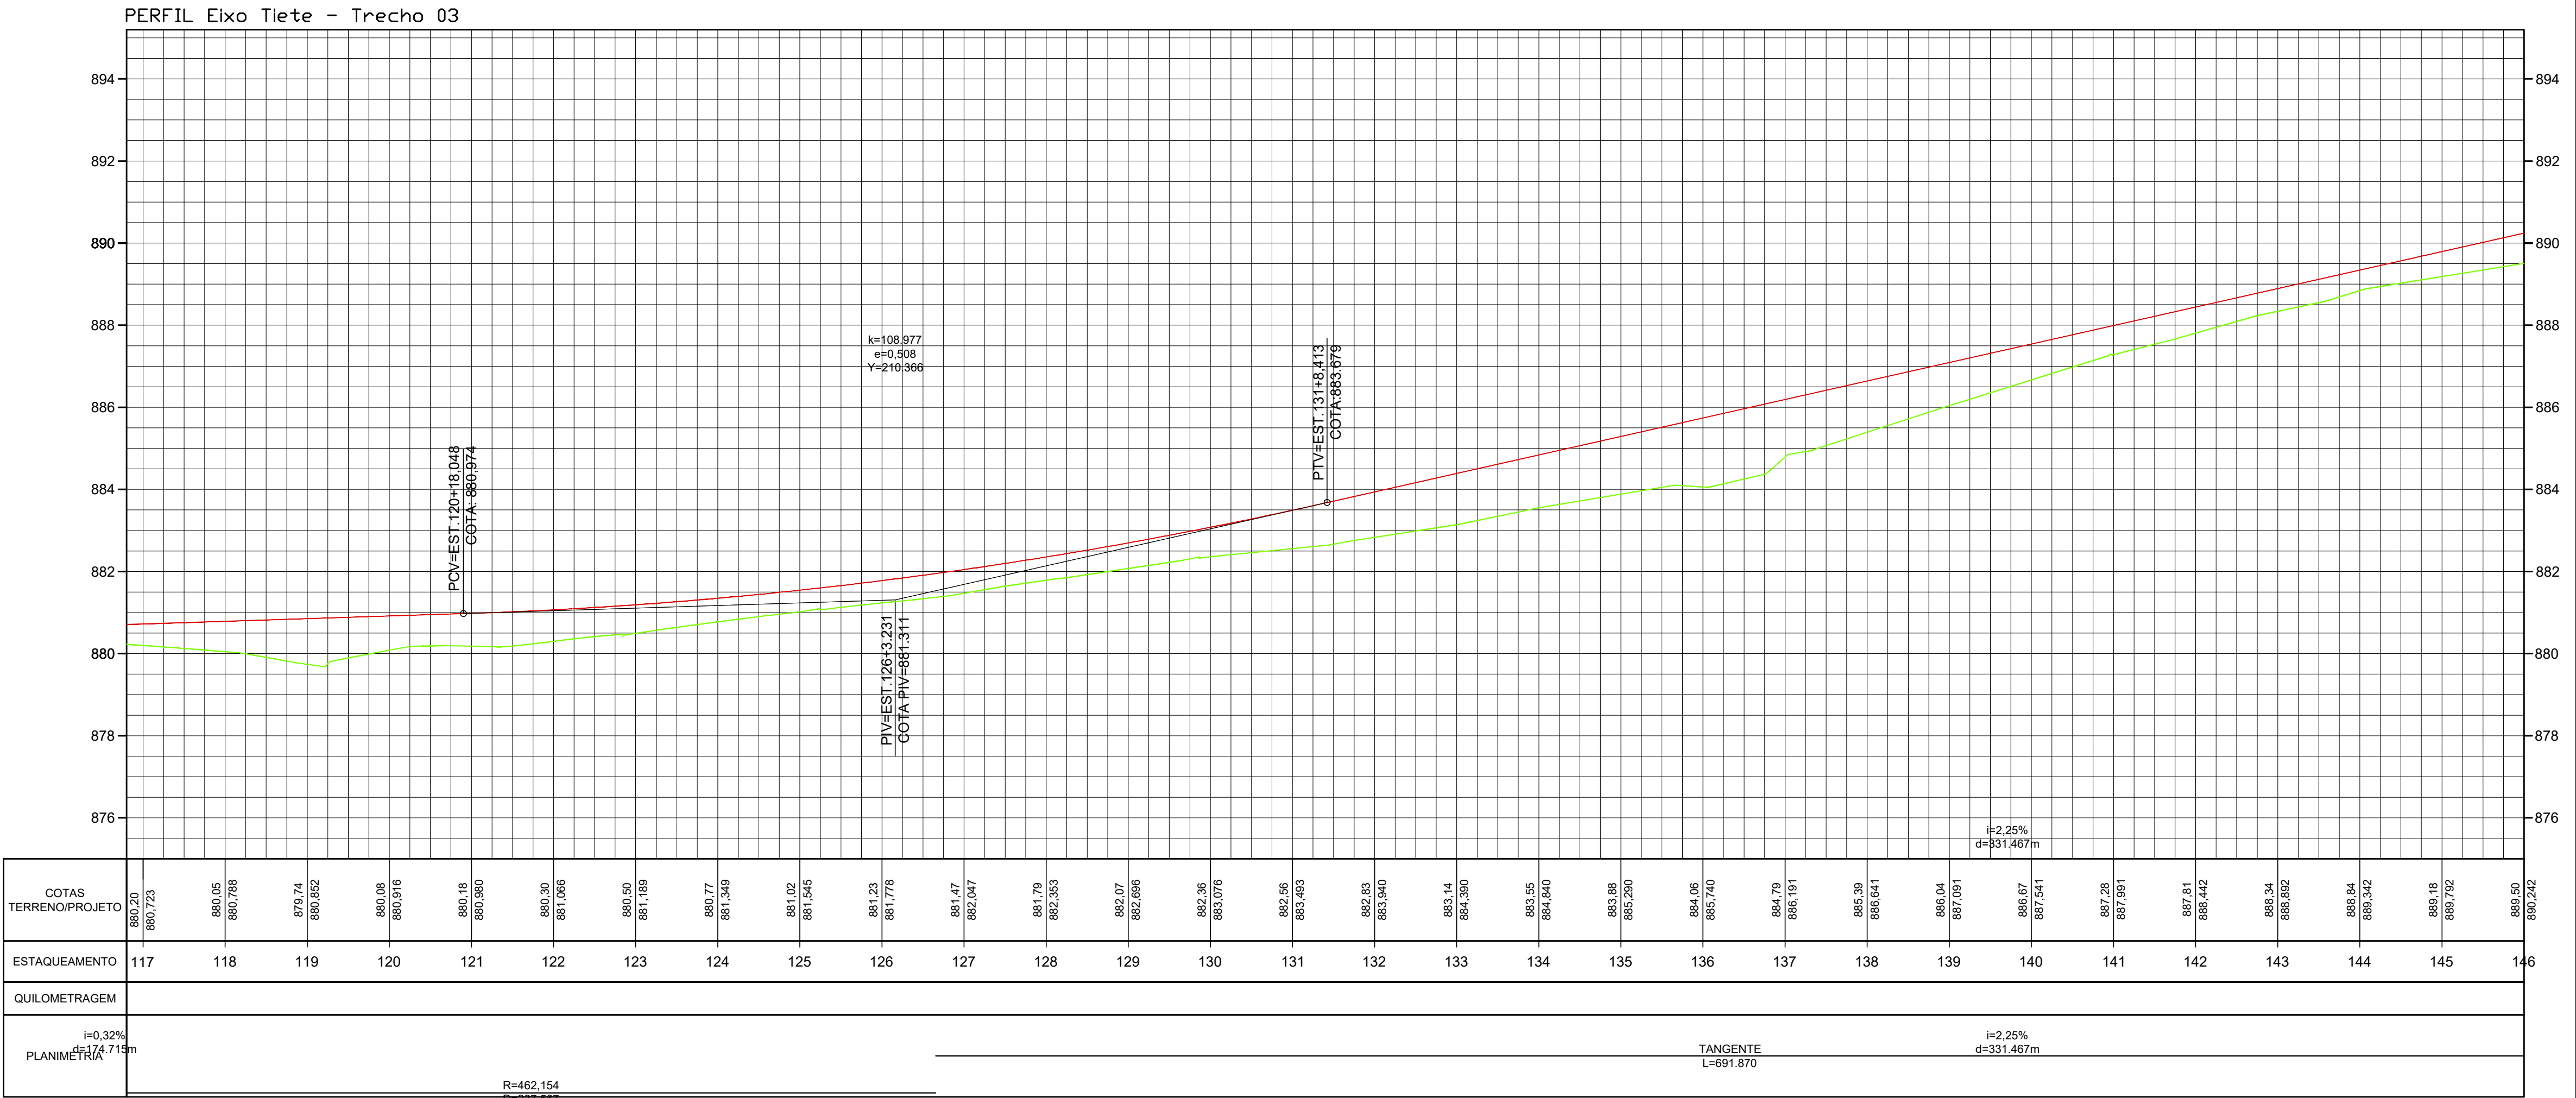


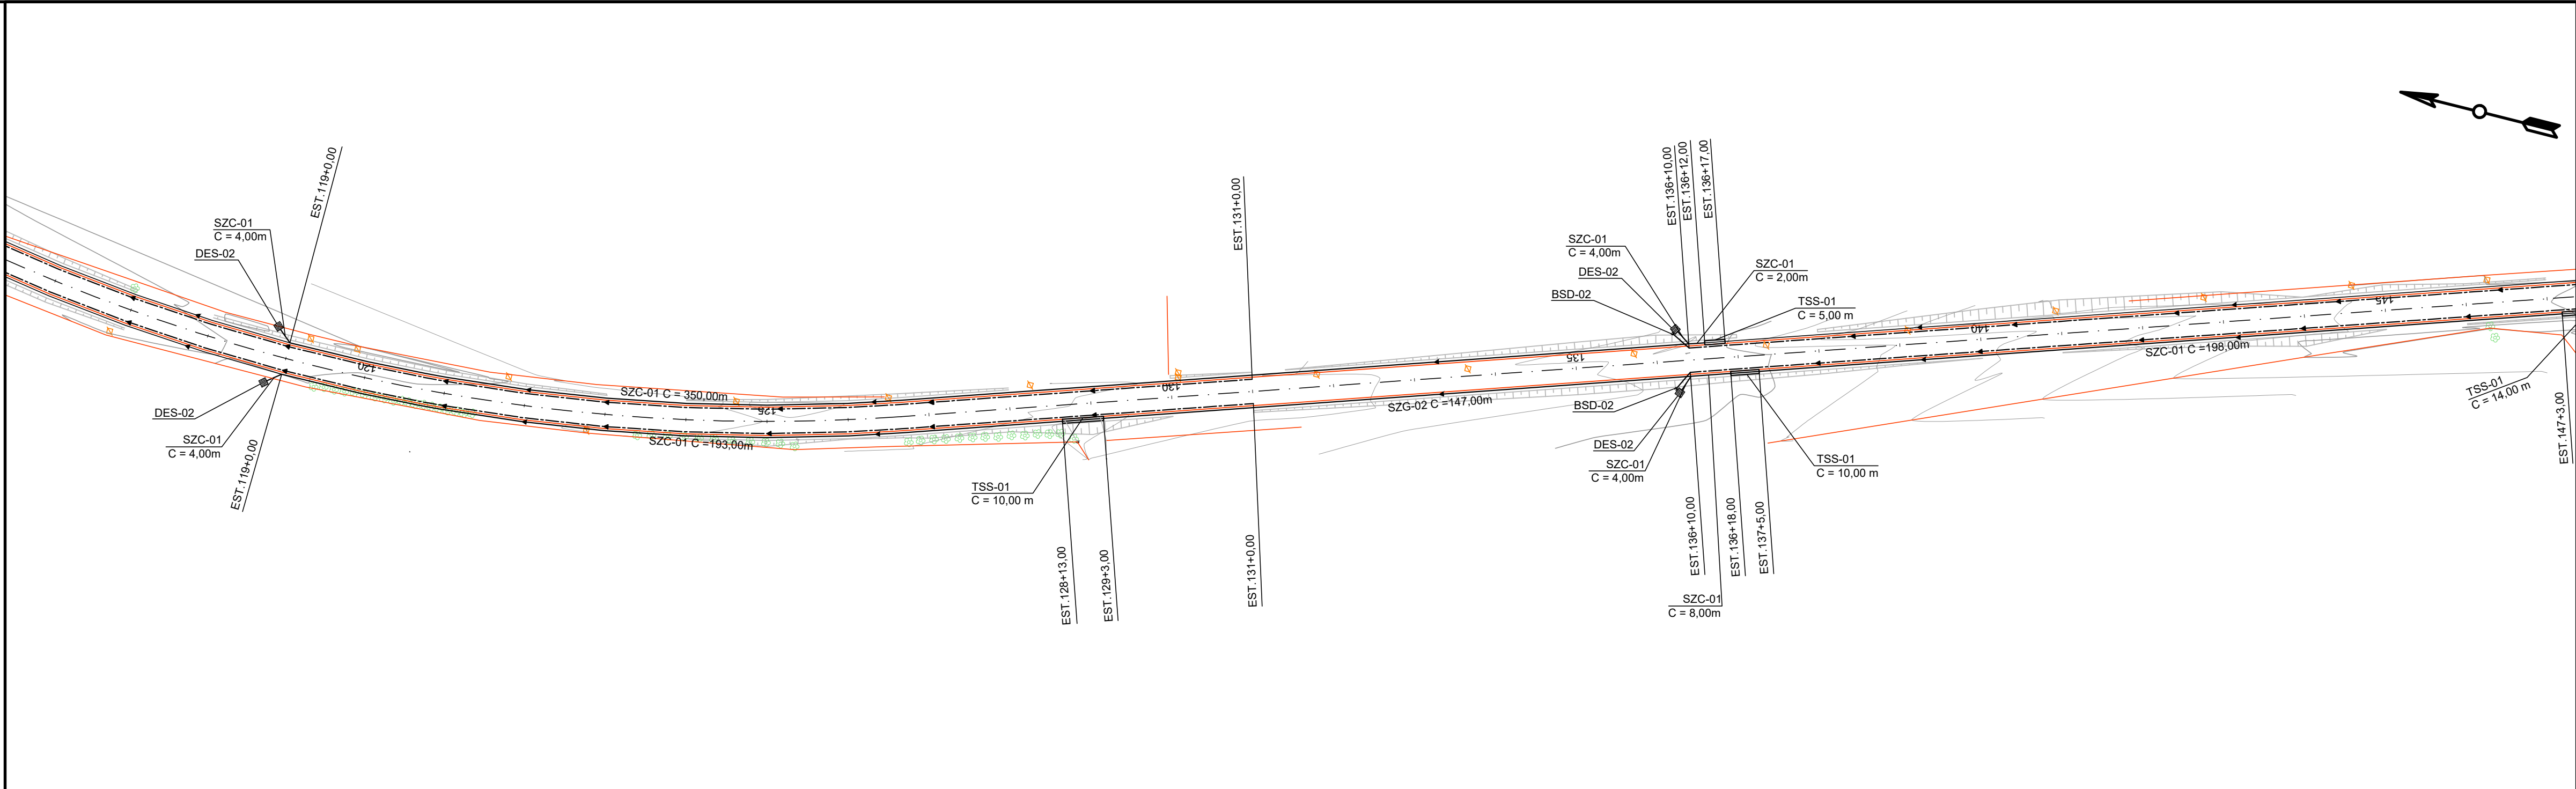

LEGENDA PLANTA:

- Pavimento
- Grama
- Calçada
- Bordo
- Alinhamento Predial
- Sarjeta
- Tranposição de Sarjeta
- Dreno Profundo
- Sentido do Fluxo
- Valeta
- Dissipador

LEGENDA PERFIL:

- Bueiro Projetado
- Dispositivos Existentes
- Descida de Água
- Boca de Saída
- Caixa Coletora
- Poste
- Perfil Terreno Natural
- Perfil Greide

NOTAS

1. CONFERIR AS MEDIDAS IN-LOCO.

APROVAÇÃO ORGÃO RESPONSÁVEL

0 EMISSÃO DO PROJETO MAR/18 Mayara Patrícia

REV. MODIFICAÇÃO DATA VERIF. APROV.

PREFEITURA MUNICIPAL DE ARAUCÁRIA

ADMINISTRAÇÃO 2017 - 2020

OBRA: PAVIMENTAÇÃO URBANA

PRONTO DE DRENAGEM

ARQUIVO: Av. Pedro Euzébio Lemos-Trecho_03-Drenagem_00.dwg

DATA: Março | 2018

REVISÃO: 01

PROPRIETÁRIO: PREFEITURA MUNICIPAL DE ARAUCÁRIA

CNPJ: 76.105.535/0001-99

AUTOR DO PROJETO: GRACIELE GORTE KUH NTONEL

ENGENHEIRA CIVIL - CREA PR 106.675/D

ASSINATURA:

ESCALA: 1:1000

DESENHO: GRACIELE

SEQUÊNCIA: 05/19