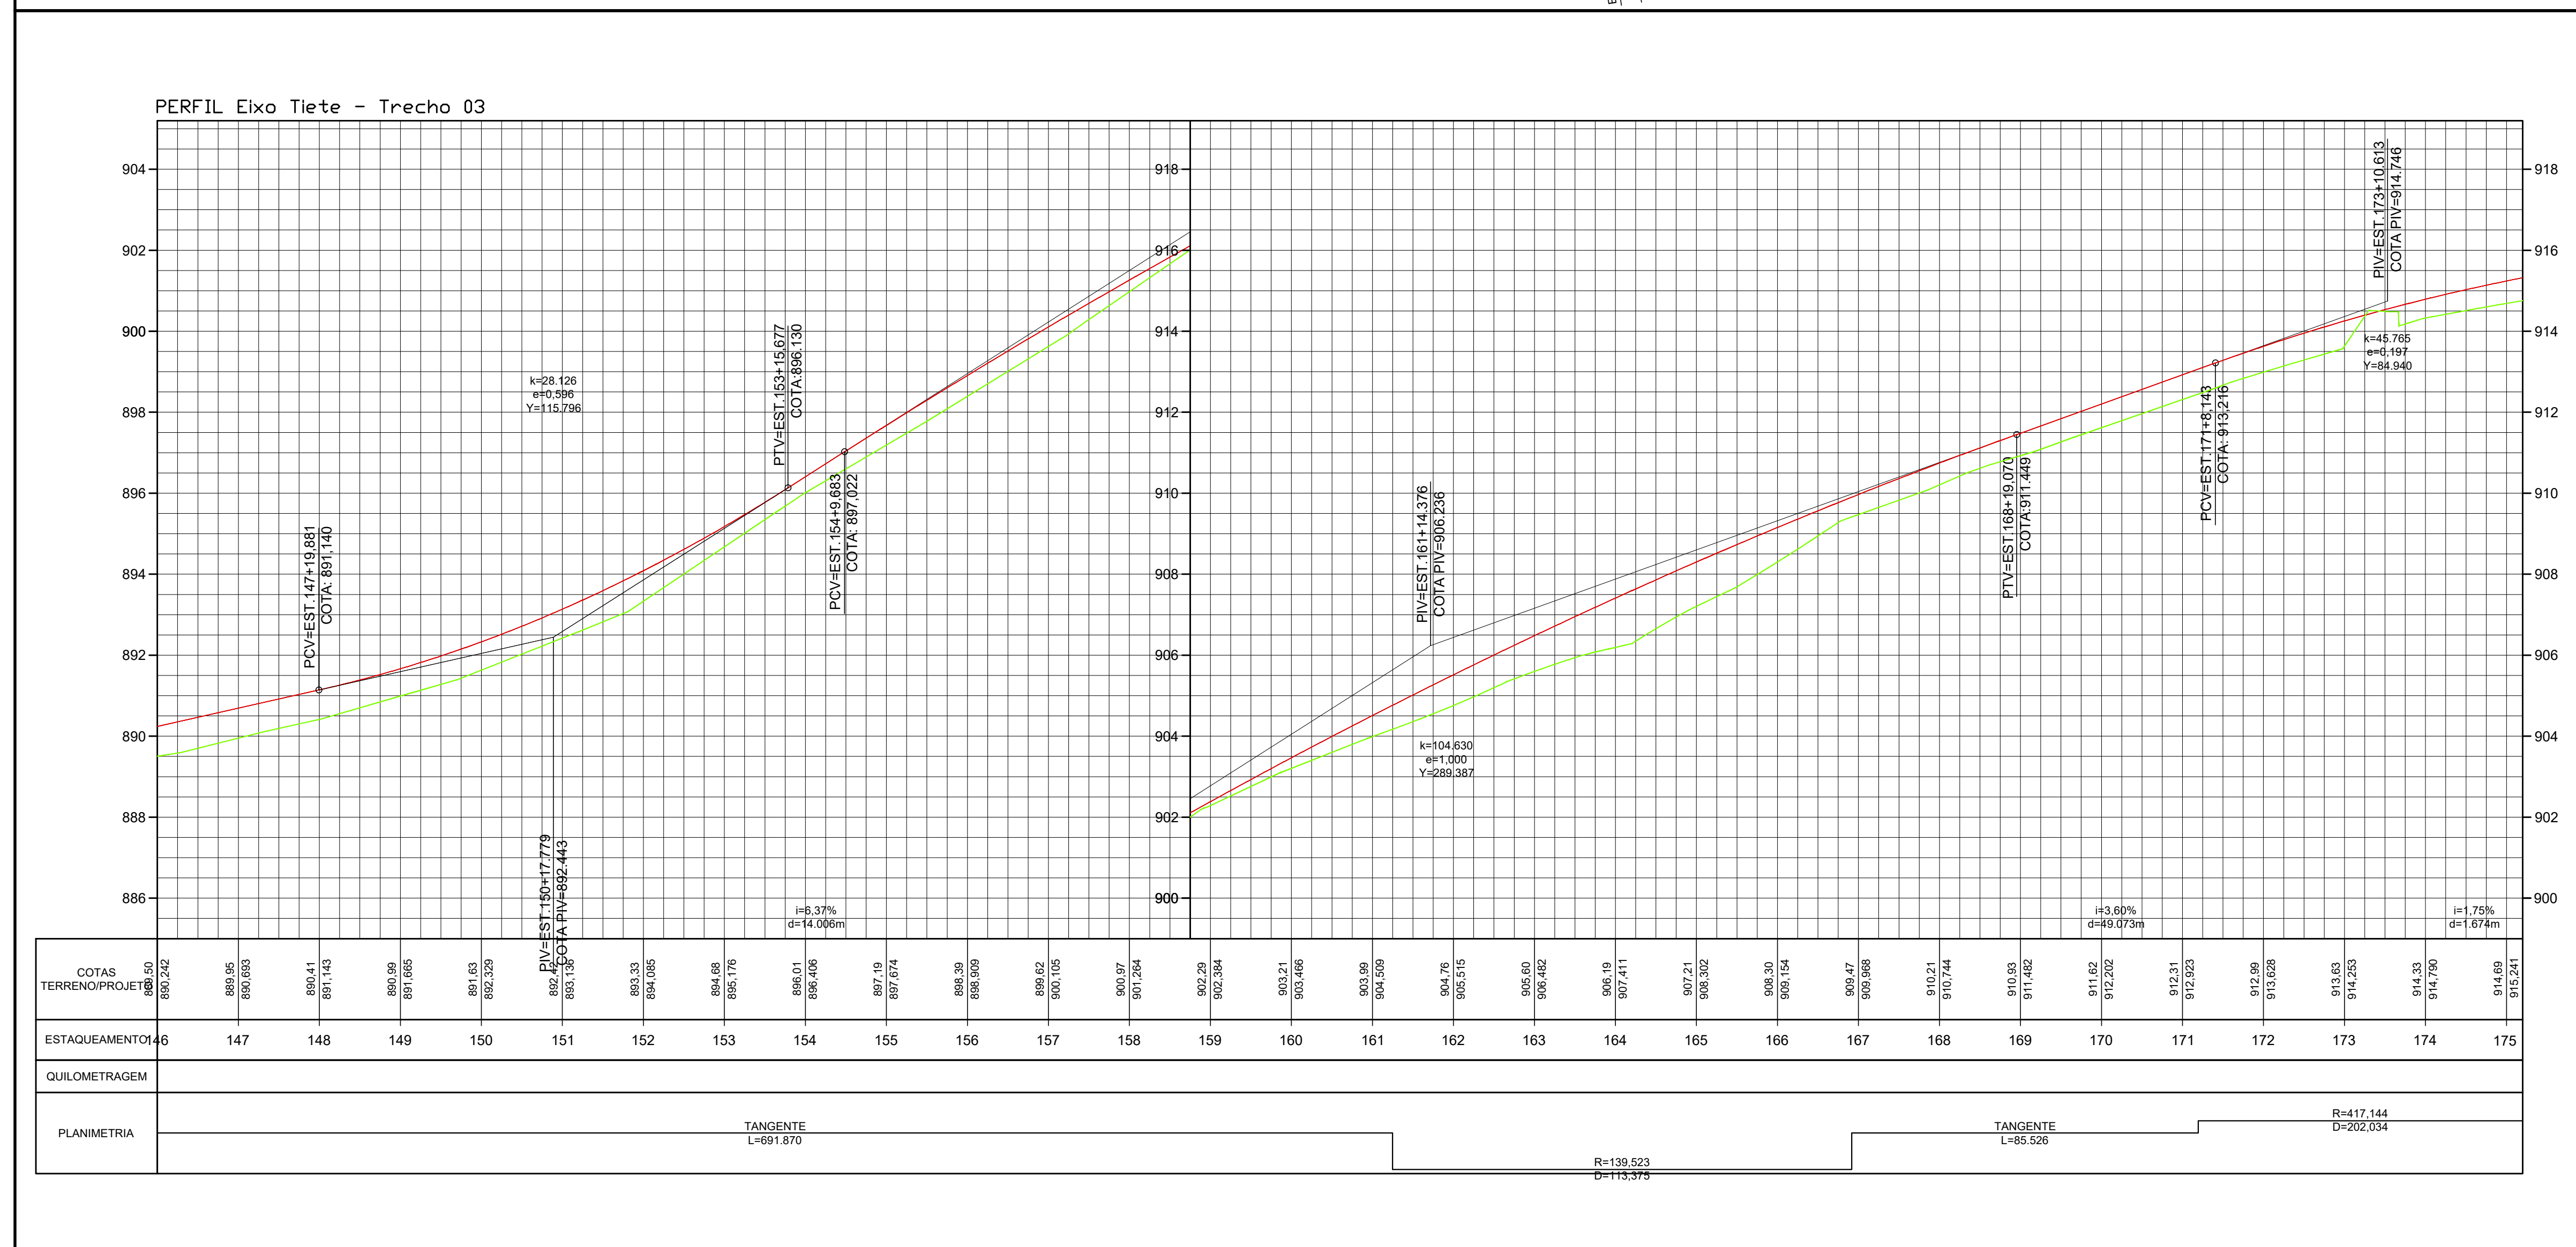


[illegible]

NOTAS	APROVAÇÃO ORGÃO RESPONSÁVEL				 PREFEITURA MUNICIPAL DE ARAUCÁRIA ADMINISTRAÇÃO 2017 - 2020		
					OBRA: PAVIMENTAÇÃO URBANA Av. Pedro Euzébio Lemos - Trecho 03		
					PRANCHIA: PROJETO DE DRENAGEM		ARQUIVO: <i>Av. Pedro_Euzebio_Lemos-Trecho_03Drenagem_00.dwg</i>
							DATA: Março 2018
	1. CONFERIR AS MEDIDAS IN-LOCO.					PROPRIETÁRIO: PREFEITURA MUNICIPAL DE ARAUCÁRIA CNPJ: 78.105.535/0001-99	
	AUTOR DO PROJETO: GRACIELE GORTE KUHN TONEL ENGENHEIRA CIVIL - CREA PR 106.675/D					ASSINATURA:	
							ESCALA: 1:1000 DESENHO: GRACIELE SEQUENCIA: 06 /19
	0	EMISSION DO PROJETO	MAR/18	Mayara	Patricia		
	REV.	MODIFICAÇÃO	DATA	VERIF.	APROV.		