


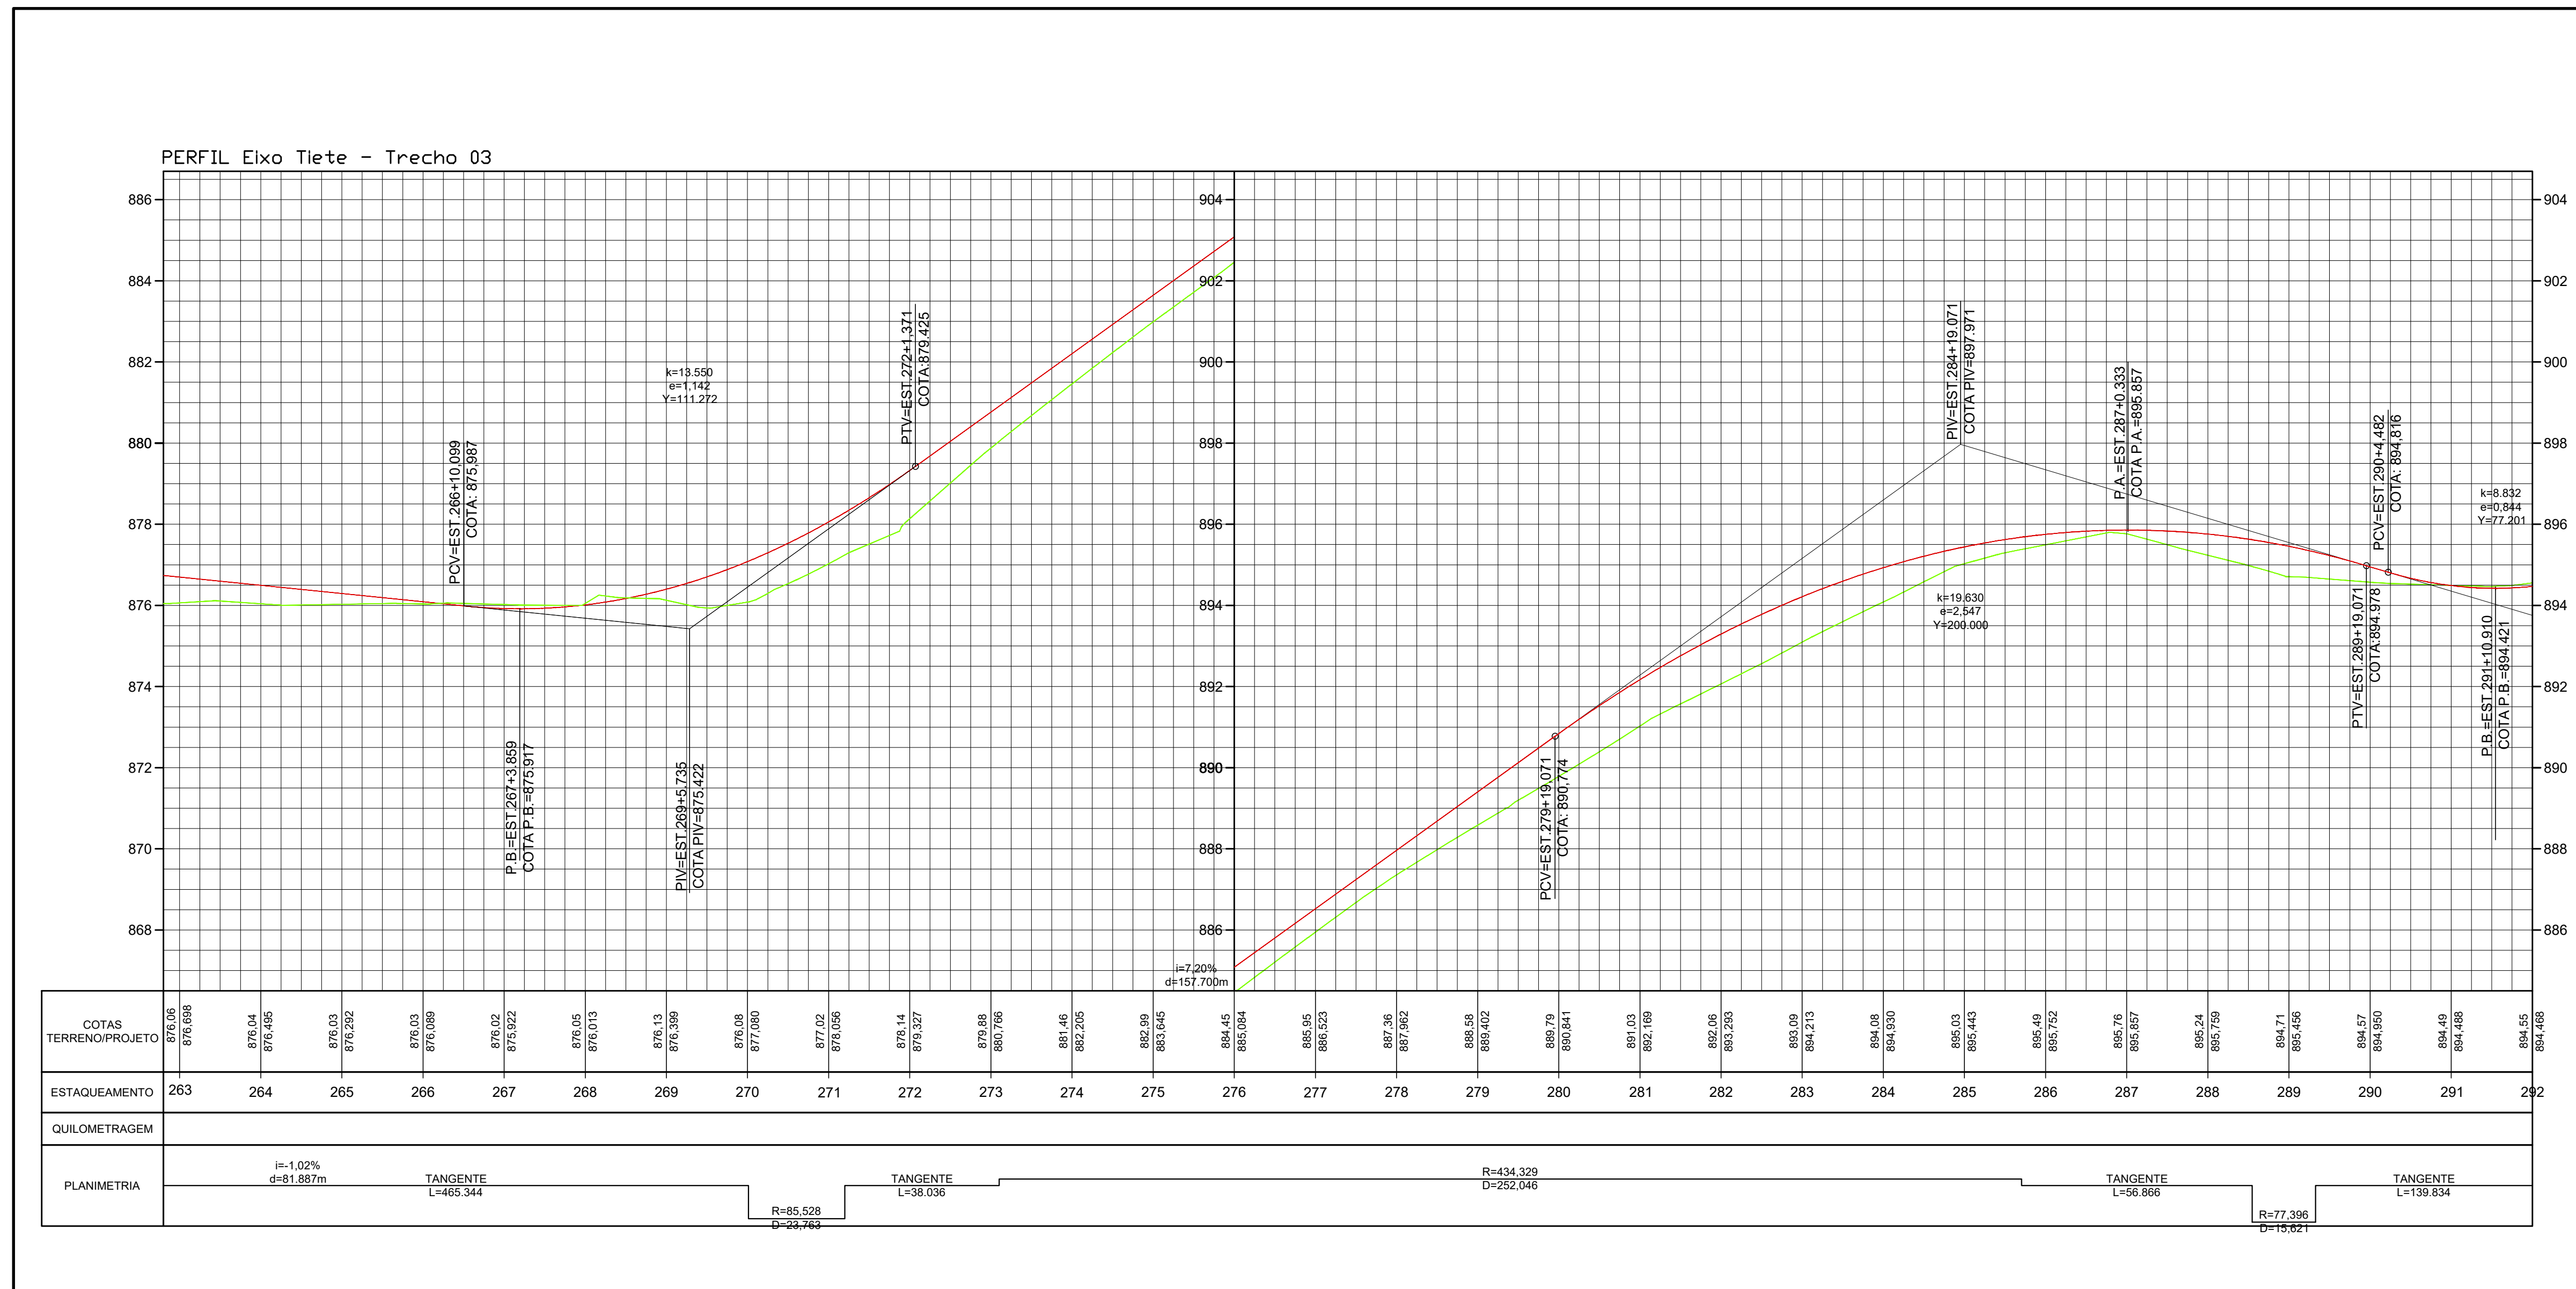

LEGENDA PLANTA:

- | | | | |
|--|-------------------------|------------------------|-------------------------|
| | Pavimento | | Bueiro Projetado |
| | Grama | - - - | Dispositivos Existentes |
| | Calçada | | Descida de Água |
| | Bordo | | Boca de Saída |
| | Alinhamento Predial | | Caixa Coleitora |
| | Sarjeta | | Poste |
| | Transposição de Sarjeta | | |
| | Dreno Profundo | LEGENDA PERFIL: | |
| | Sentido do Fluxo | | Perfil Terreno Natural |
| | Valetta | | Perfil Greide |
| | Dissipador | | |

NOTAS

1. CONFERIR AS MEDIDAS IN-LOCO

APROVAÇÃO ORGÃO RESPONSÁVEL

0	EMISSÃO DO PROJETO	MAR/18	Mayara	Patricia
REV.	MODIFICAÇÃO	DATA	VERIF.	APROV.



PREFEITURA MUNICIPAL DE ARAUCÁRIA
ADMINISTRAÇÃO 2017 - 2020

OBRA: **PAVIMENTAÇÃO URBANA** | Av. Pedro Euzébio Lemos - Trecho 03

PRANCHA:
PROJETO DE DRENAGEM

ARQUIVO:

Av_Pedro_Euzébio_Lemos-Trecho_03-Drenagem_00.dwg

DATA:	REVISÃO:
-------	----------

Março	2018	01
-------	------	----

PROPRIETÁRIO:	ASSINATURA:	ESCALA:
---------------	-------------	---------

PREFEITURA MUNICIPAL DE ARAUCÁRIA

CNPJ: 76.105.535/0001-99	DESENHO: GRACIEL
--------------------------	---------------------

AUTOR DO PROJETO: **GRACIELE CORTE KUHN TONEI** ASSINATURA: SEQUENCIA: **12**

GRACIELE GORTE KUHN TONEL
ENGENHEIRA CIVIL - CREA PR 106.675/D

 10_{10}

10/19