



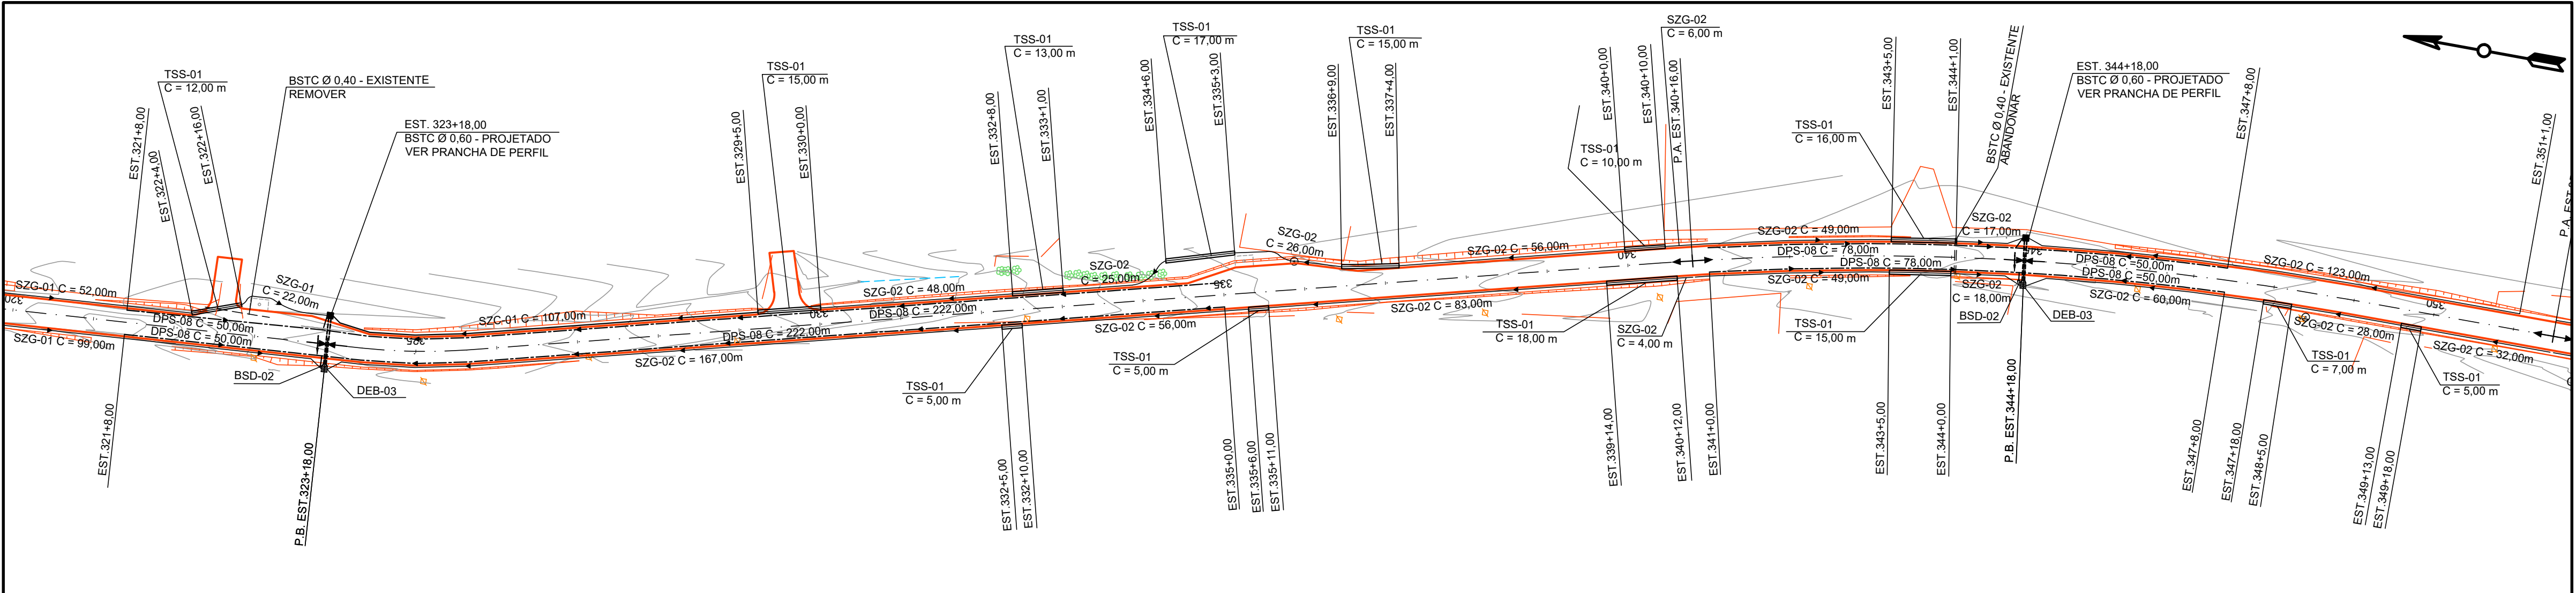

PERFIL Eixo Tiete - Trecho 03

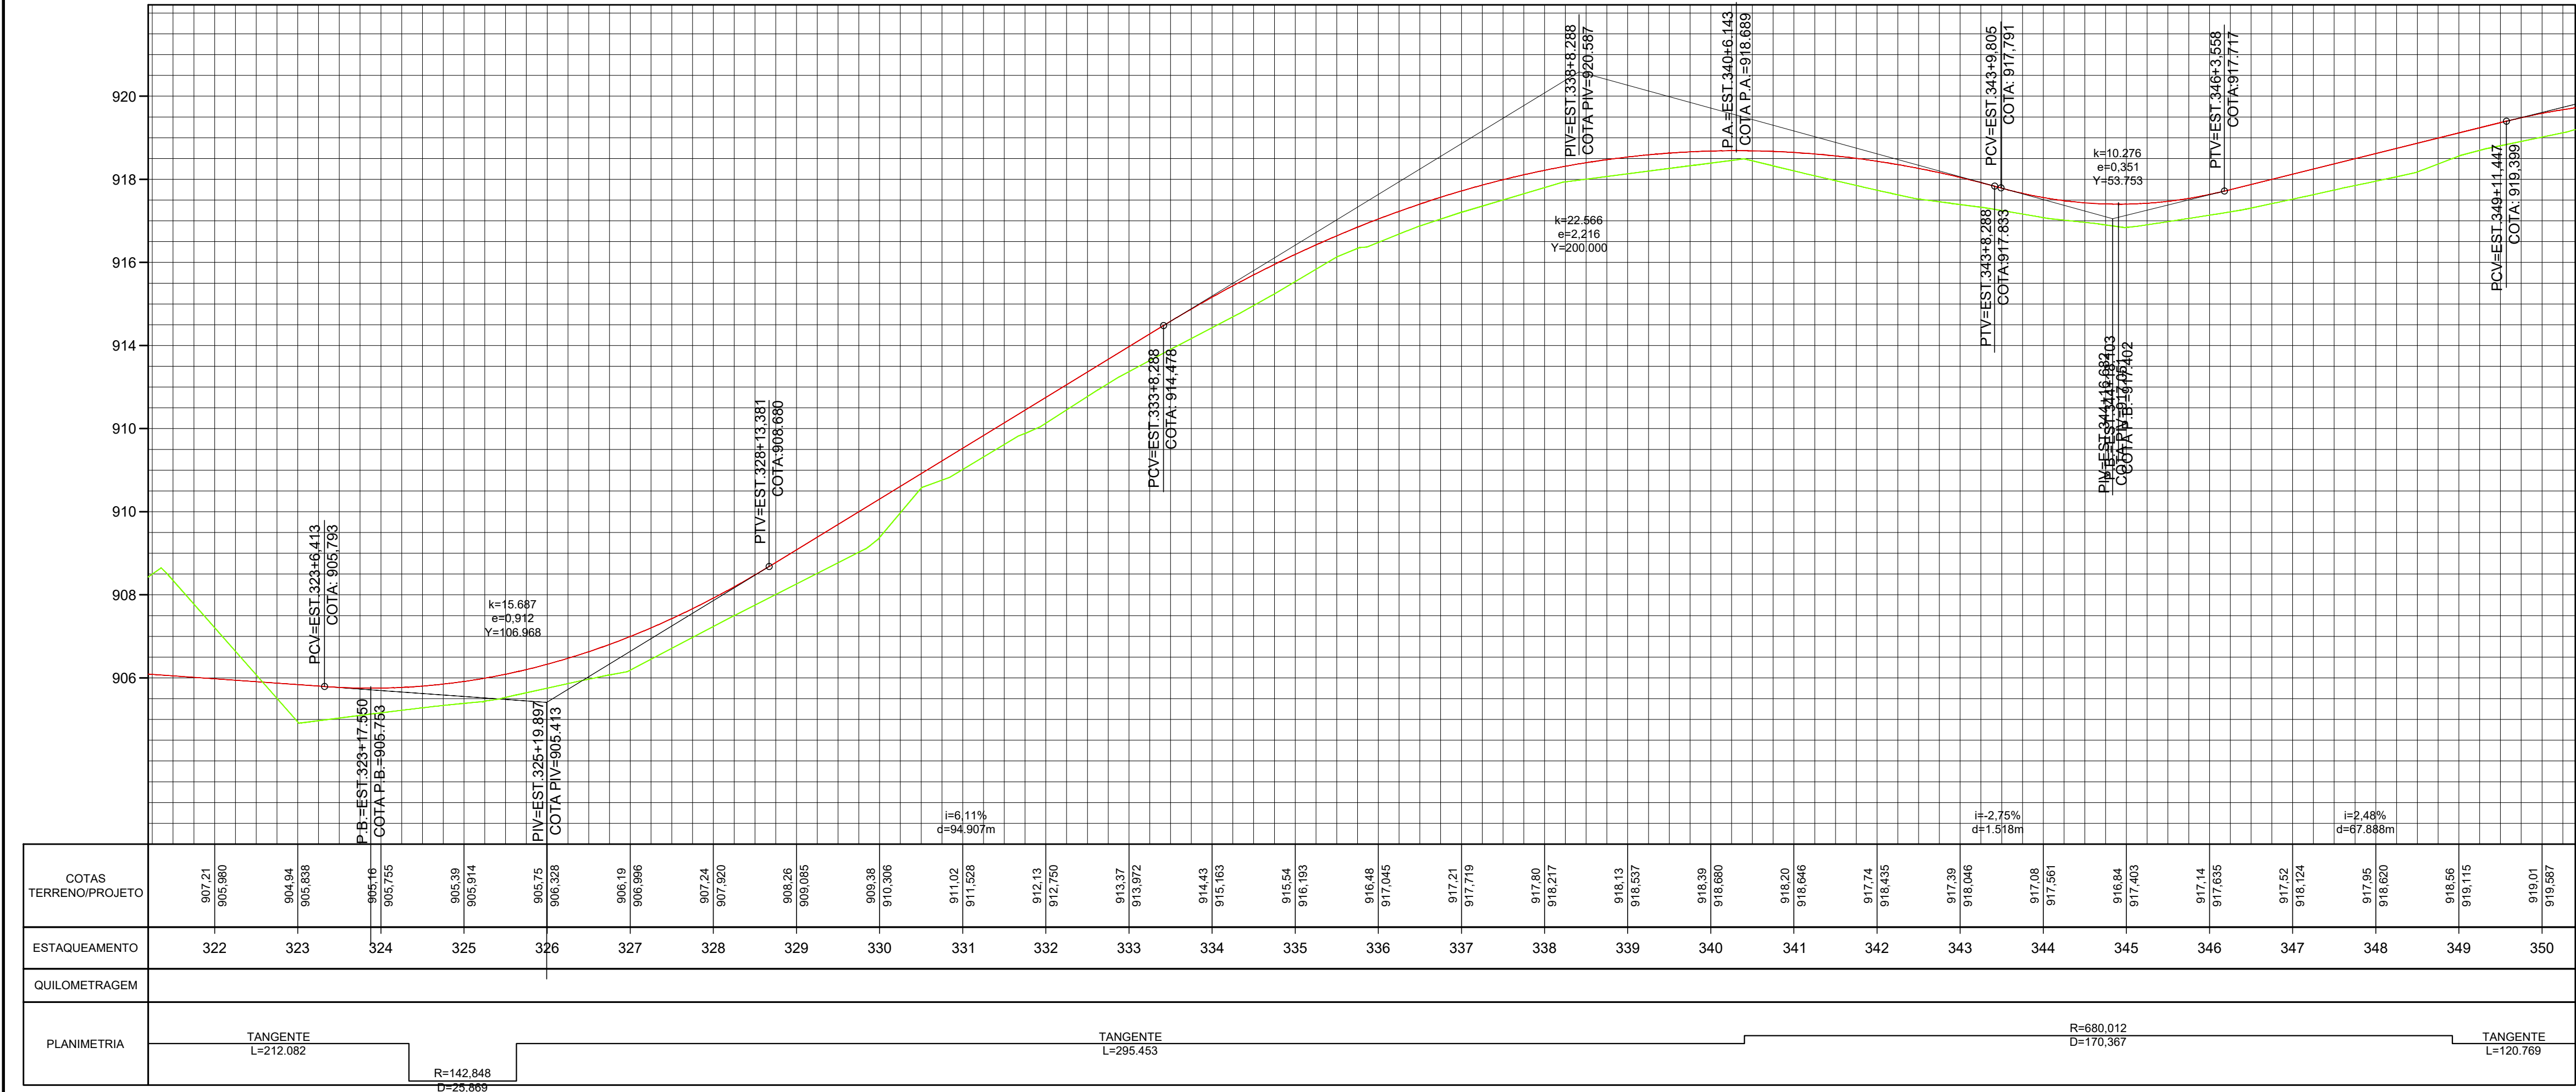

COTAS TERRENO/PROJETO	907.21 905.880	904.94 905.838	905.16 905.555	905.30 905.914	905.75 906.328	906.19 906.896	907.24 907.820	908.26 909.085	909.38 910.306	911.02 911.528	912.13 912.750	913.37 913.972	914.43 915.163	915.54 916.163	916.48 917.045	917.21 917.719	917.80 918.277	918.13 918.637	918.39 918.880	918.20 918.646	917.74 918.335	917.39 918.046	917.08 917.561	916.84 917.403	917.14 917.635	917.52 918.124	917.95 918.620	918.56 919.115	919.01 919.587	
ESTAQUEAMENTO	322	323	324	325	326	327	328	329	330	331	332	333	334	335	336	337	338	339	340	341	342	343	344	345	346	347	348	349	350	
QUILOMETRAGEM																														
PLANIMETRIA	TANGENTE L=212.082																													
			R=142.848 D=25.869																				R=680.012 D=170.367						TANGENTE L=120.769	

- LEGENDA PLANTA:
- Pavimento
 - Grama
 - Calçada
 - Bordo
 - Alinhamento Predial
 - Sarjeta
 - Tranposição de Sarjeta
 - Dreno Profundo
 - Sentido do Fluxo
 - Valeta
 - Dissipador
- LEGENDA PERFIL:
- Bueiro Projetado
 - Dispositivos Existentes
 - Descida de Água
 - Boca de Saída
 - Caixa Coletora
 - Poste
 - Perfil Terreno Natural
 - Perfil Greide

NOTAS

1. CONFERIR AS MEDIDAS IN-LOCO.

APROVAÇÃO ORGÃO RESPONSÁVEL			
0	EMIÇÃO DO PROJETO	MAR/18	Mayara Patrícia
REV.	MODIFICAÇÃO	DATA	VERIF. APROV.

PREFEITURA MUNICIPAL DE ARAUCÁRIA
ADMINISTRAÇÃO 2017 - 2020

OBRA: **PAVIMENTAÇÃO URBANA** | Av. Pedro Euzébio Lemos - Trecho 03

PRONHA: **PROJETO DE DRENAGEM**

PROPRIETÁRIO: **PREFEITURA MUNICIPAL DE ARAUCÁRIA**
CNPJ: 76.105.535/0001-99

AUTOR DO PROJETO: **GRACIELE GORTE KUHN TONEL**
ENGENHEIRA CIVIL - CREA PR 106.675/D

ASSINATURA: _____

ARQUIVO: Projeto Av. Pedro Euzébio Lemos, Trecho 03, 06-PO.dwg
DATA: Março | 2018
REVISÃO: 01

ESCALA: 1:1000
DESENHO: GRACIELE
SEQUÊNCIA: 12/19