



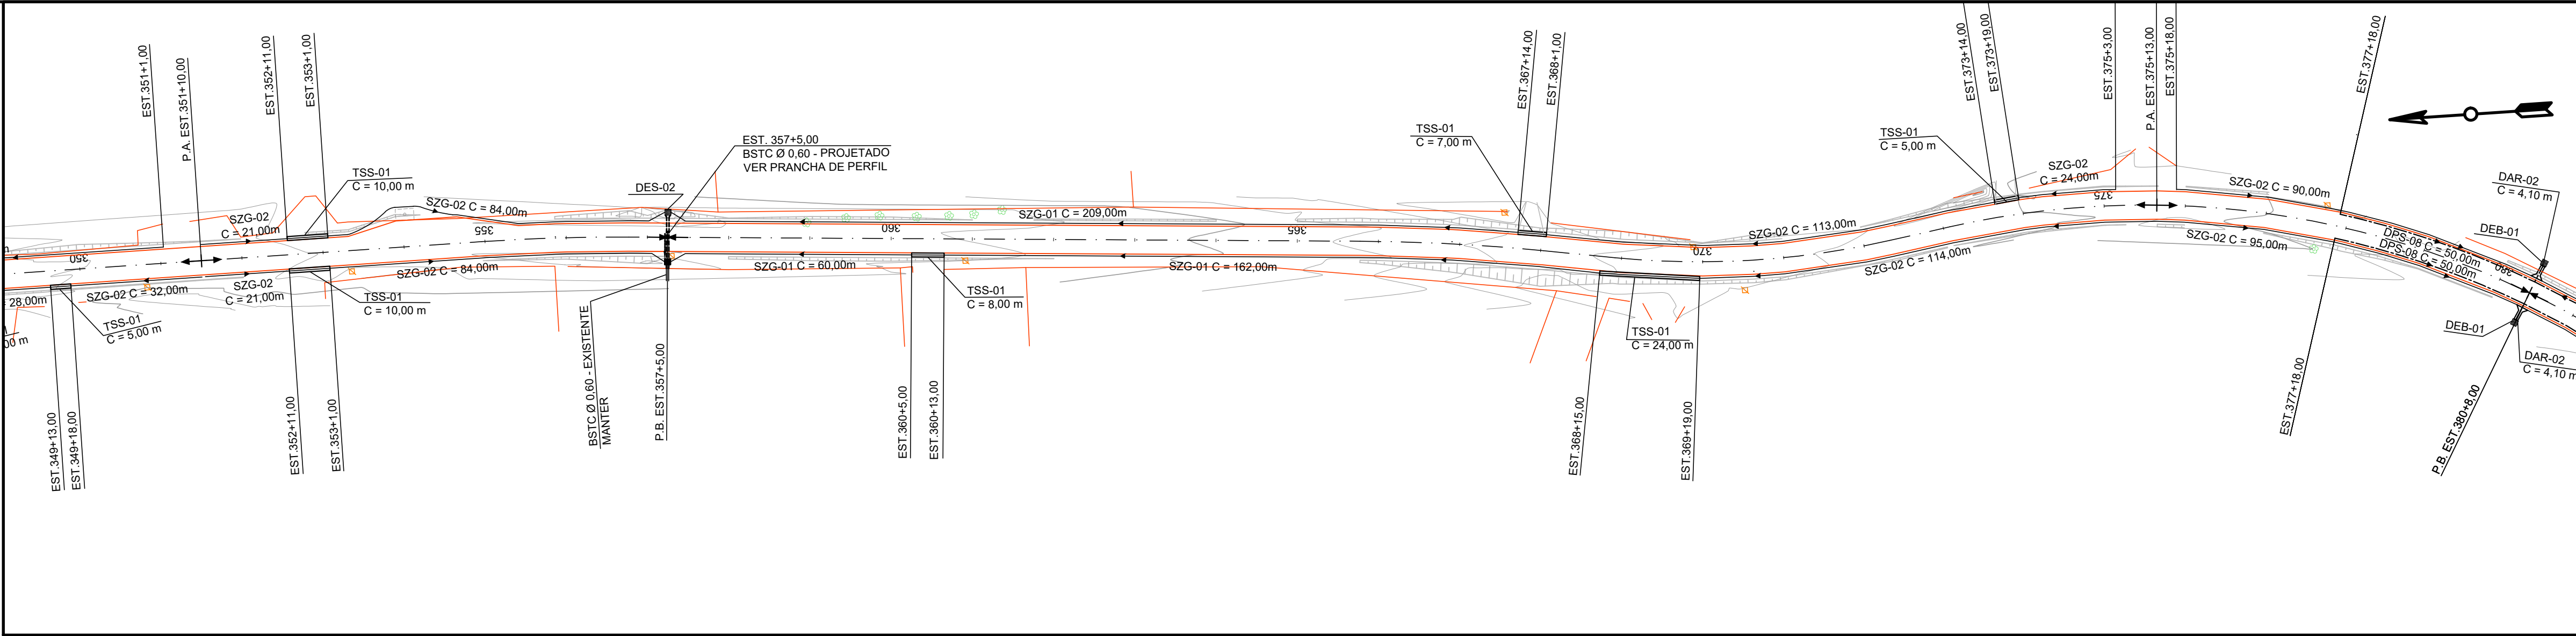

PERFIL Eixo Tiete - Trecho 03

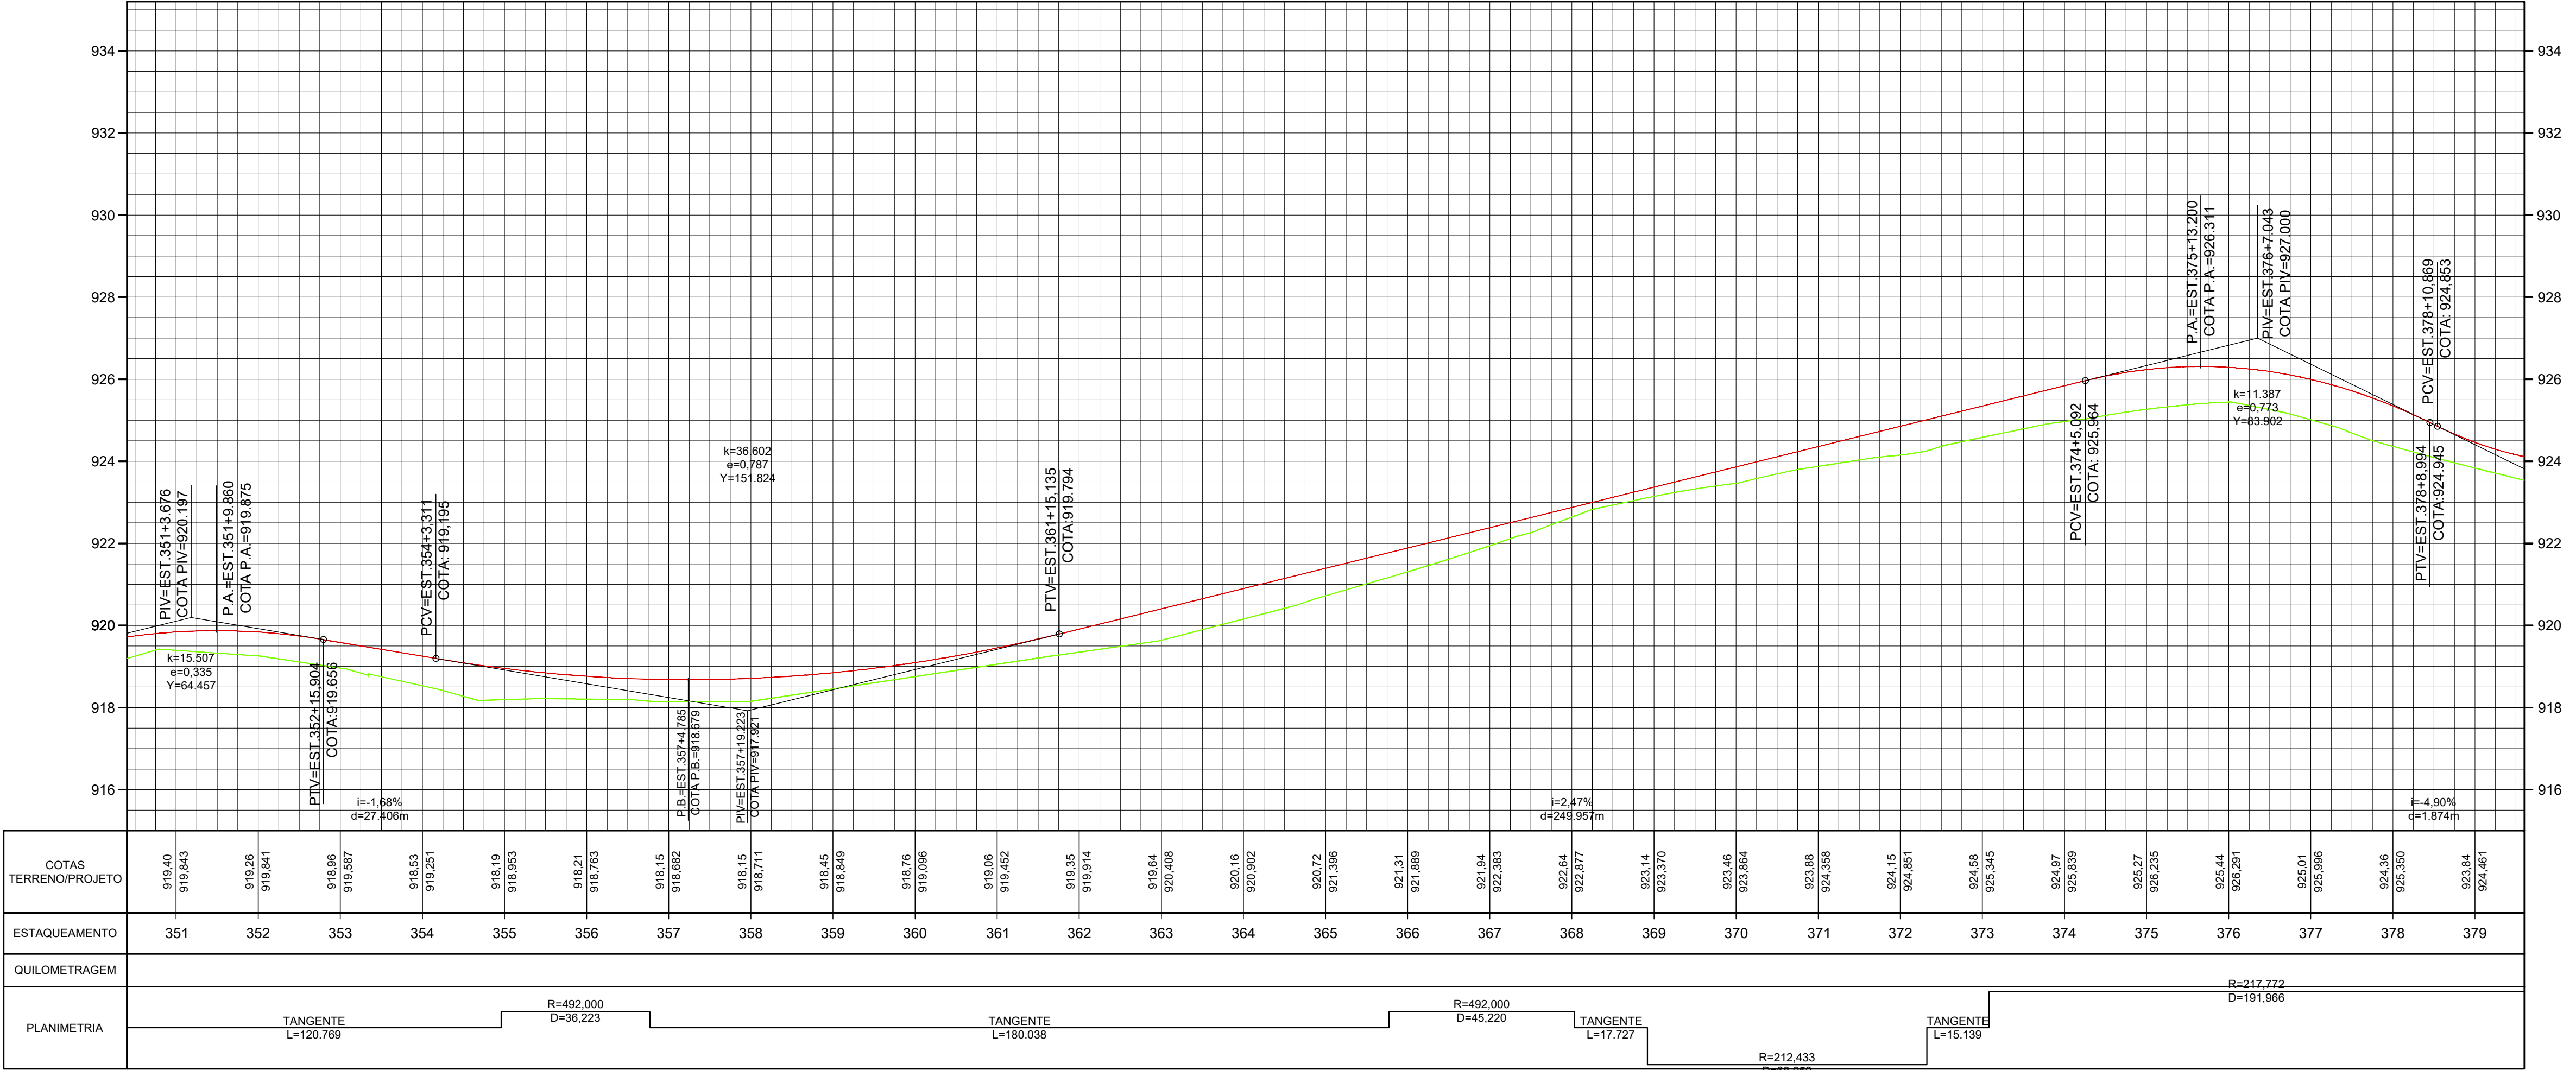

- LEGENDA PLANTA:
- Pavimento
 - Grama
 - Calçada
 - Bordo
 - Alinhamento Predial
 - Sarjeta
 - Tranposição de Sarjeta
 - Dreno Profundo
 - Sentido do Fluxo
 - Valeta
 - Dissipador
- LEGENDA PERFIL:
- Perfil Terreno Natural
 - Perfil Greide

- LEGENDA PLANTA:
- Bueiro Projetado
 - Dispositivos Existentes
 - Descida de Água
 - Boca de Saída
 - Caixa Coletora
 - Poste

NOTAS

1. CONFERIR AS MEDIDAS IN-LOCO.

APROVAÇÃO ORGÃO RESPONSÁVEL

0	EMIÇÃO DO PROJETO	MAR/18	Mayara	Patrícia
REV.	MODIFICAÇÃO	DATA	VERIF.	APROV.



PREFEITURA MUNICIPAL DE ARAUCÁRIA
ADMINISTRAÇÃO 2017 - 2020

OBRA: **PAVIMENTAÇÃO URBANA** | Av. Pedro Euzébio Lemos - Trecho 03

PRANCHA: PROJETO DE DRENAGEM

PROPRIETÁRIO: **PREFEITURA MUNICIPAL DE ARAUCÁRIA**
CNPJ: 76.105.535/0001-99
AUTOR DO PROJETO: **GRACIELE GORTE KUHN TONEL**
ENGENHEIRA CIVIL - CREA PR 106.675/D

ASSINATURA: _____
ASSINATURA: _____

ARQUIVO: Av_Pedro_Euzébio_Lemos-Trecho_03-Drenagem_00.dwg
DATA: Março | 2018
REVISÃO: 01

ESCALA: 1:1000
DESENHO: GRACIELE
SEQUÊNCIA: 13/19