
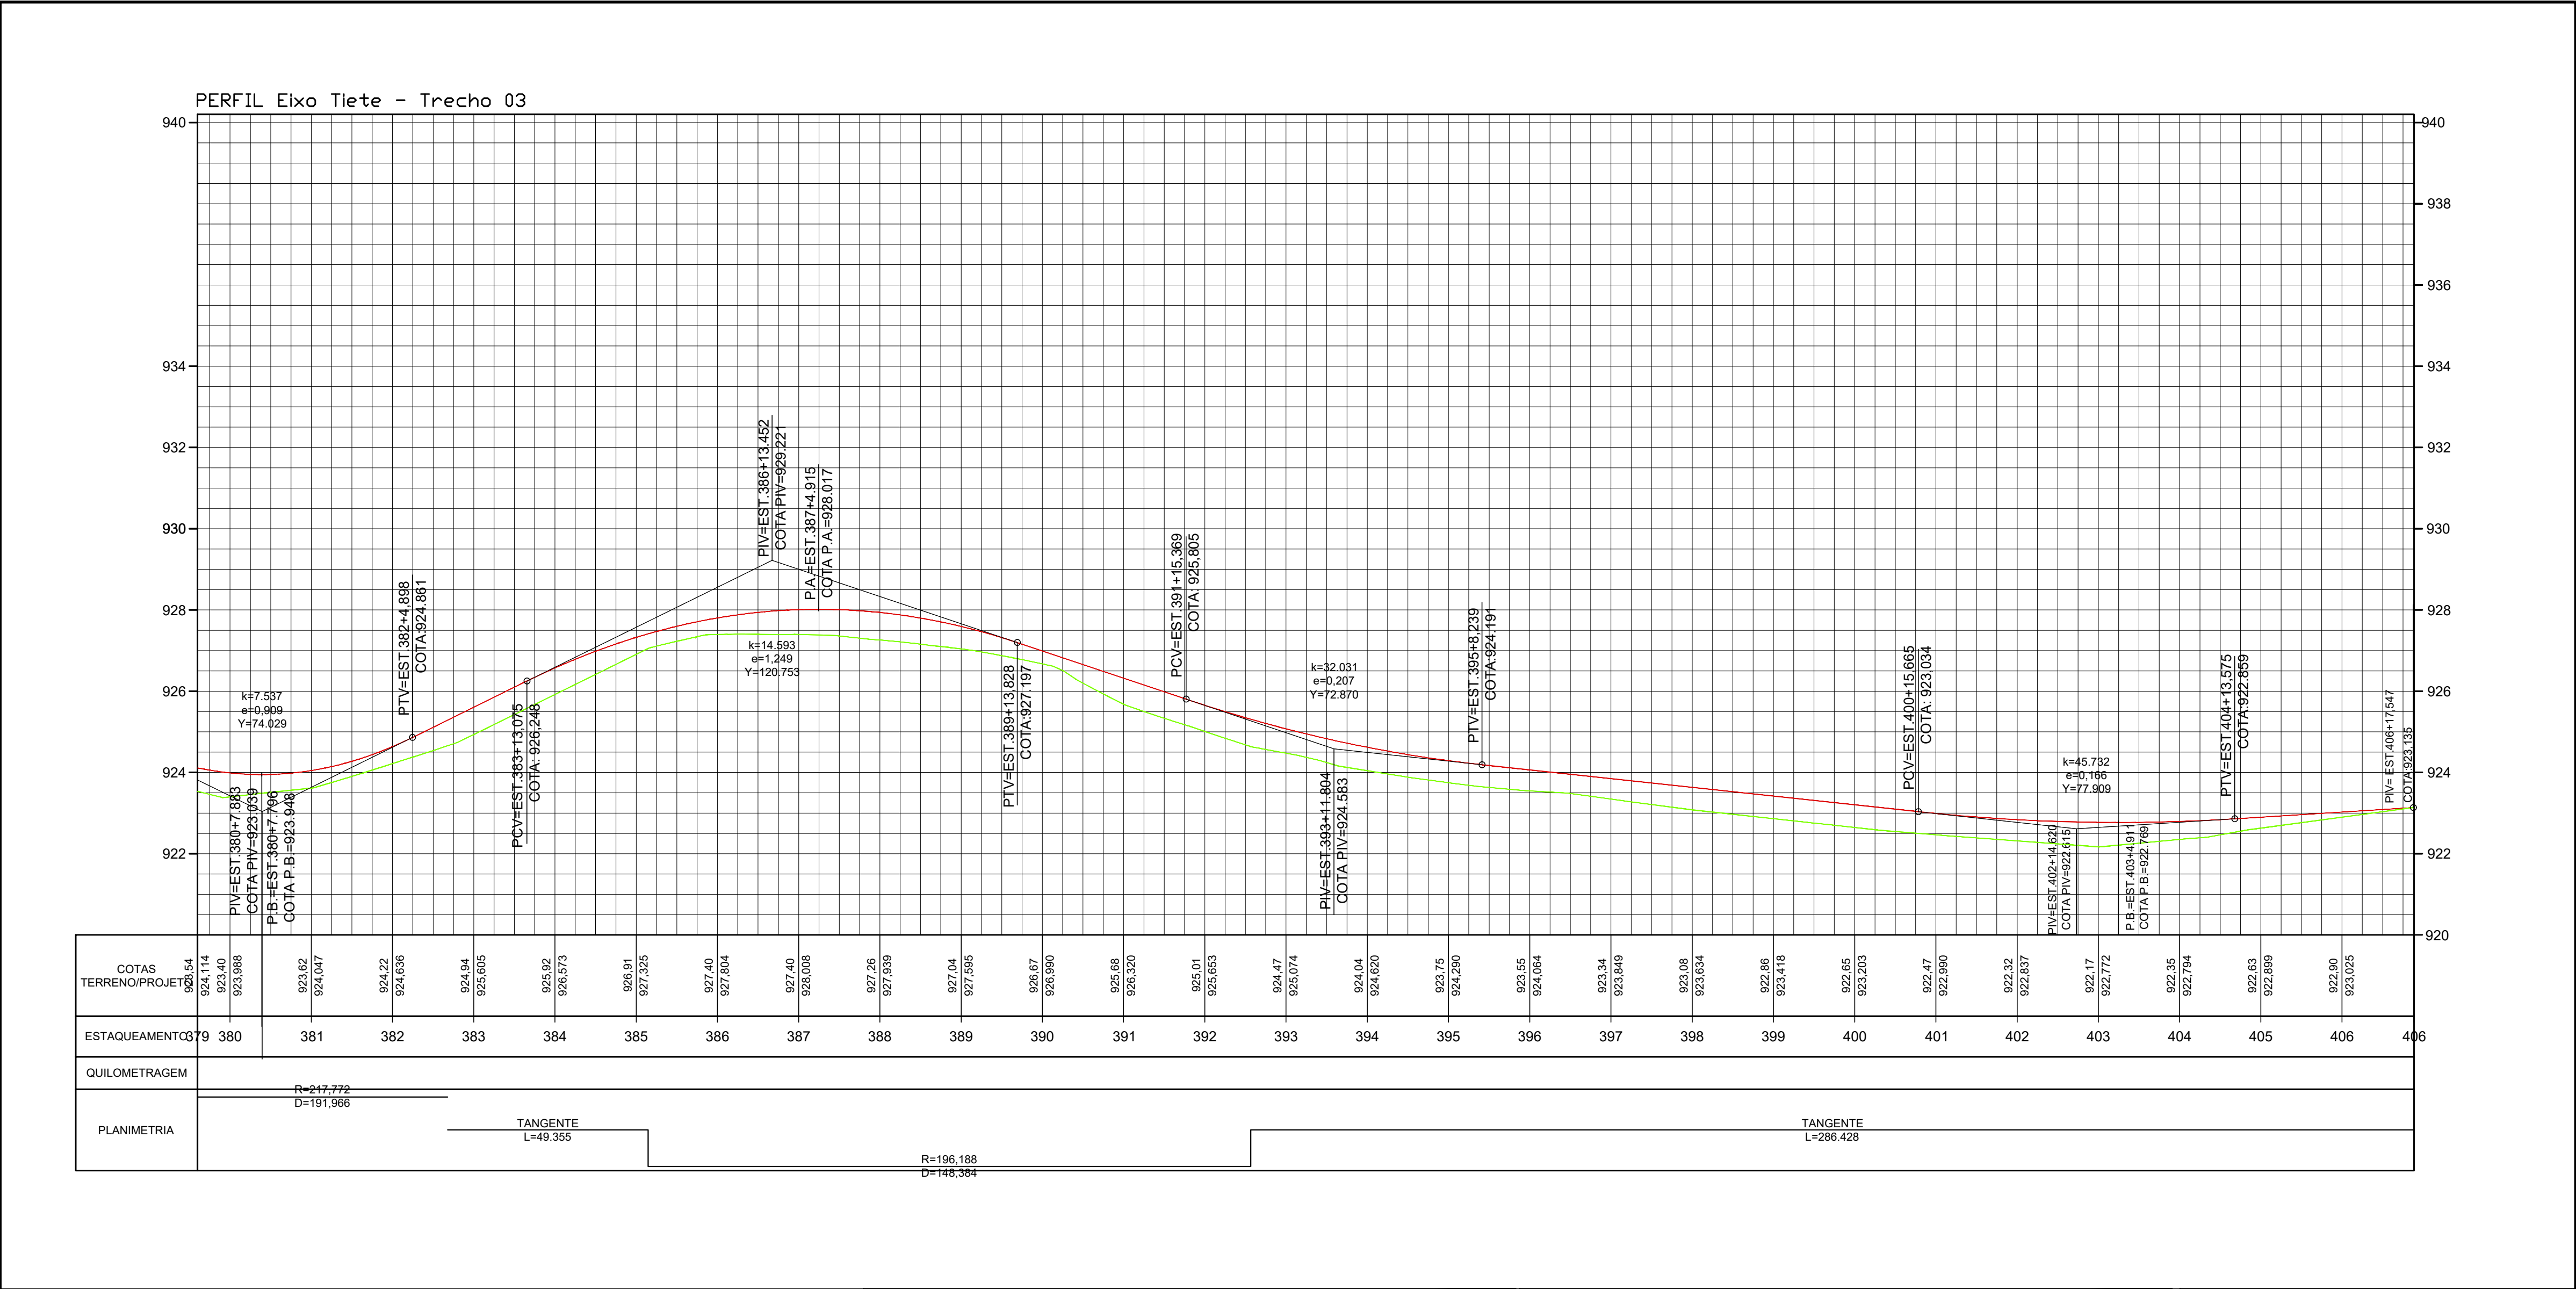


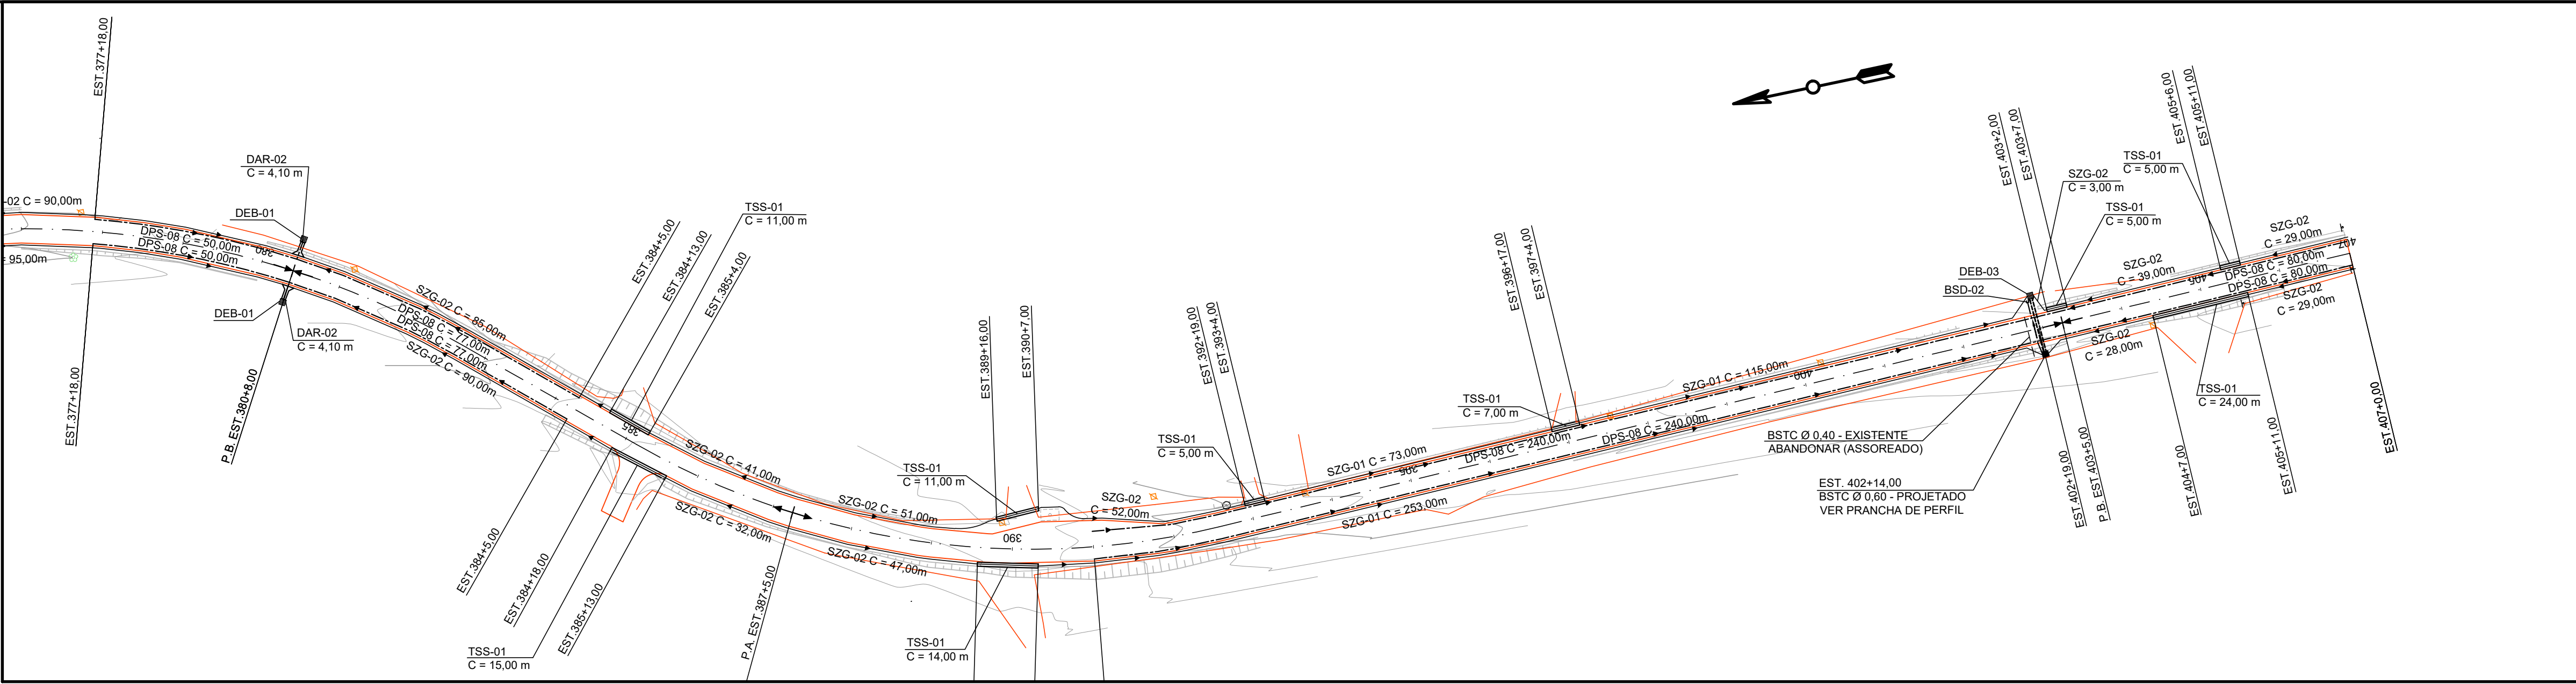

LEGENDA PLANTA:

Pavimento

Grama

Calçada

Bordo

Alinhamento Predial

Sarjeta

Tranposição de Sarjeta

Dreno Profundo

Sentido do Fluxo

Valeta

Dissipador

Bueiro Projetado

Dispositivos Existentes

Descida de Água

Boca de Saída

Caixa Coletora

Poste

LEGENDA PERFIL:

Perfil Terreno Natural

Perfil Greide

NOTAS

1. CONFERIR AS MEDIDAS IN-LOCO.

APROVAÇÃO ORGÃO RESPONSÁVEL

PREFEITURA MUNICIPAL DE ARAUCÁRIA

ADMINISTRAÇÃO 2017 - 2020

OBRA:

PAVIMENTAÇÃO URBANA

PRANCHA:

PROJETO DE DRENAGEM

PROPRIETÁRIO:

PREFEITURA MUNICIPAL DE ARAUCÁRIA

AUTOR DO PROJETO:

GRACIELE GORTE KUHN TONEL

ASSINATURA:

ASSINATURA:

ARQUIVO:

Av. Pedro Euzébio Lemos-Trecho_03-Drenagem_00.dwg

DATA:

Março | 2018

REVISÃO:

01

ESCALA:

1:1000

DESENHO:

GRACIELE

SEQUÊNCIA:

14

0

EMISSÃO DO PROJETO

MAR/18

Mayara

Patrícia

REV.

MODIFICAÇÃO

DATA

VERIF.

APROV.