



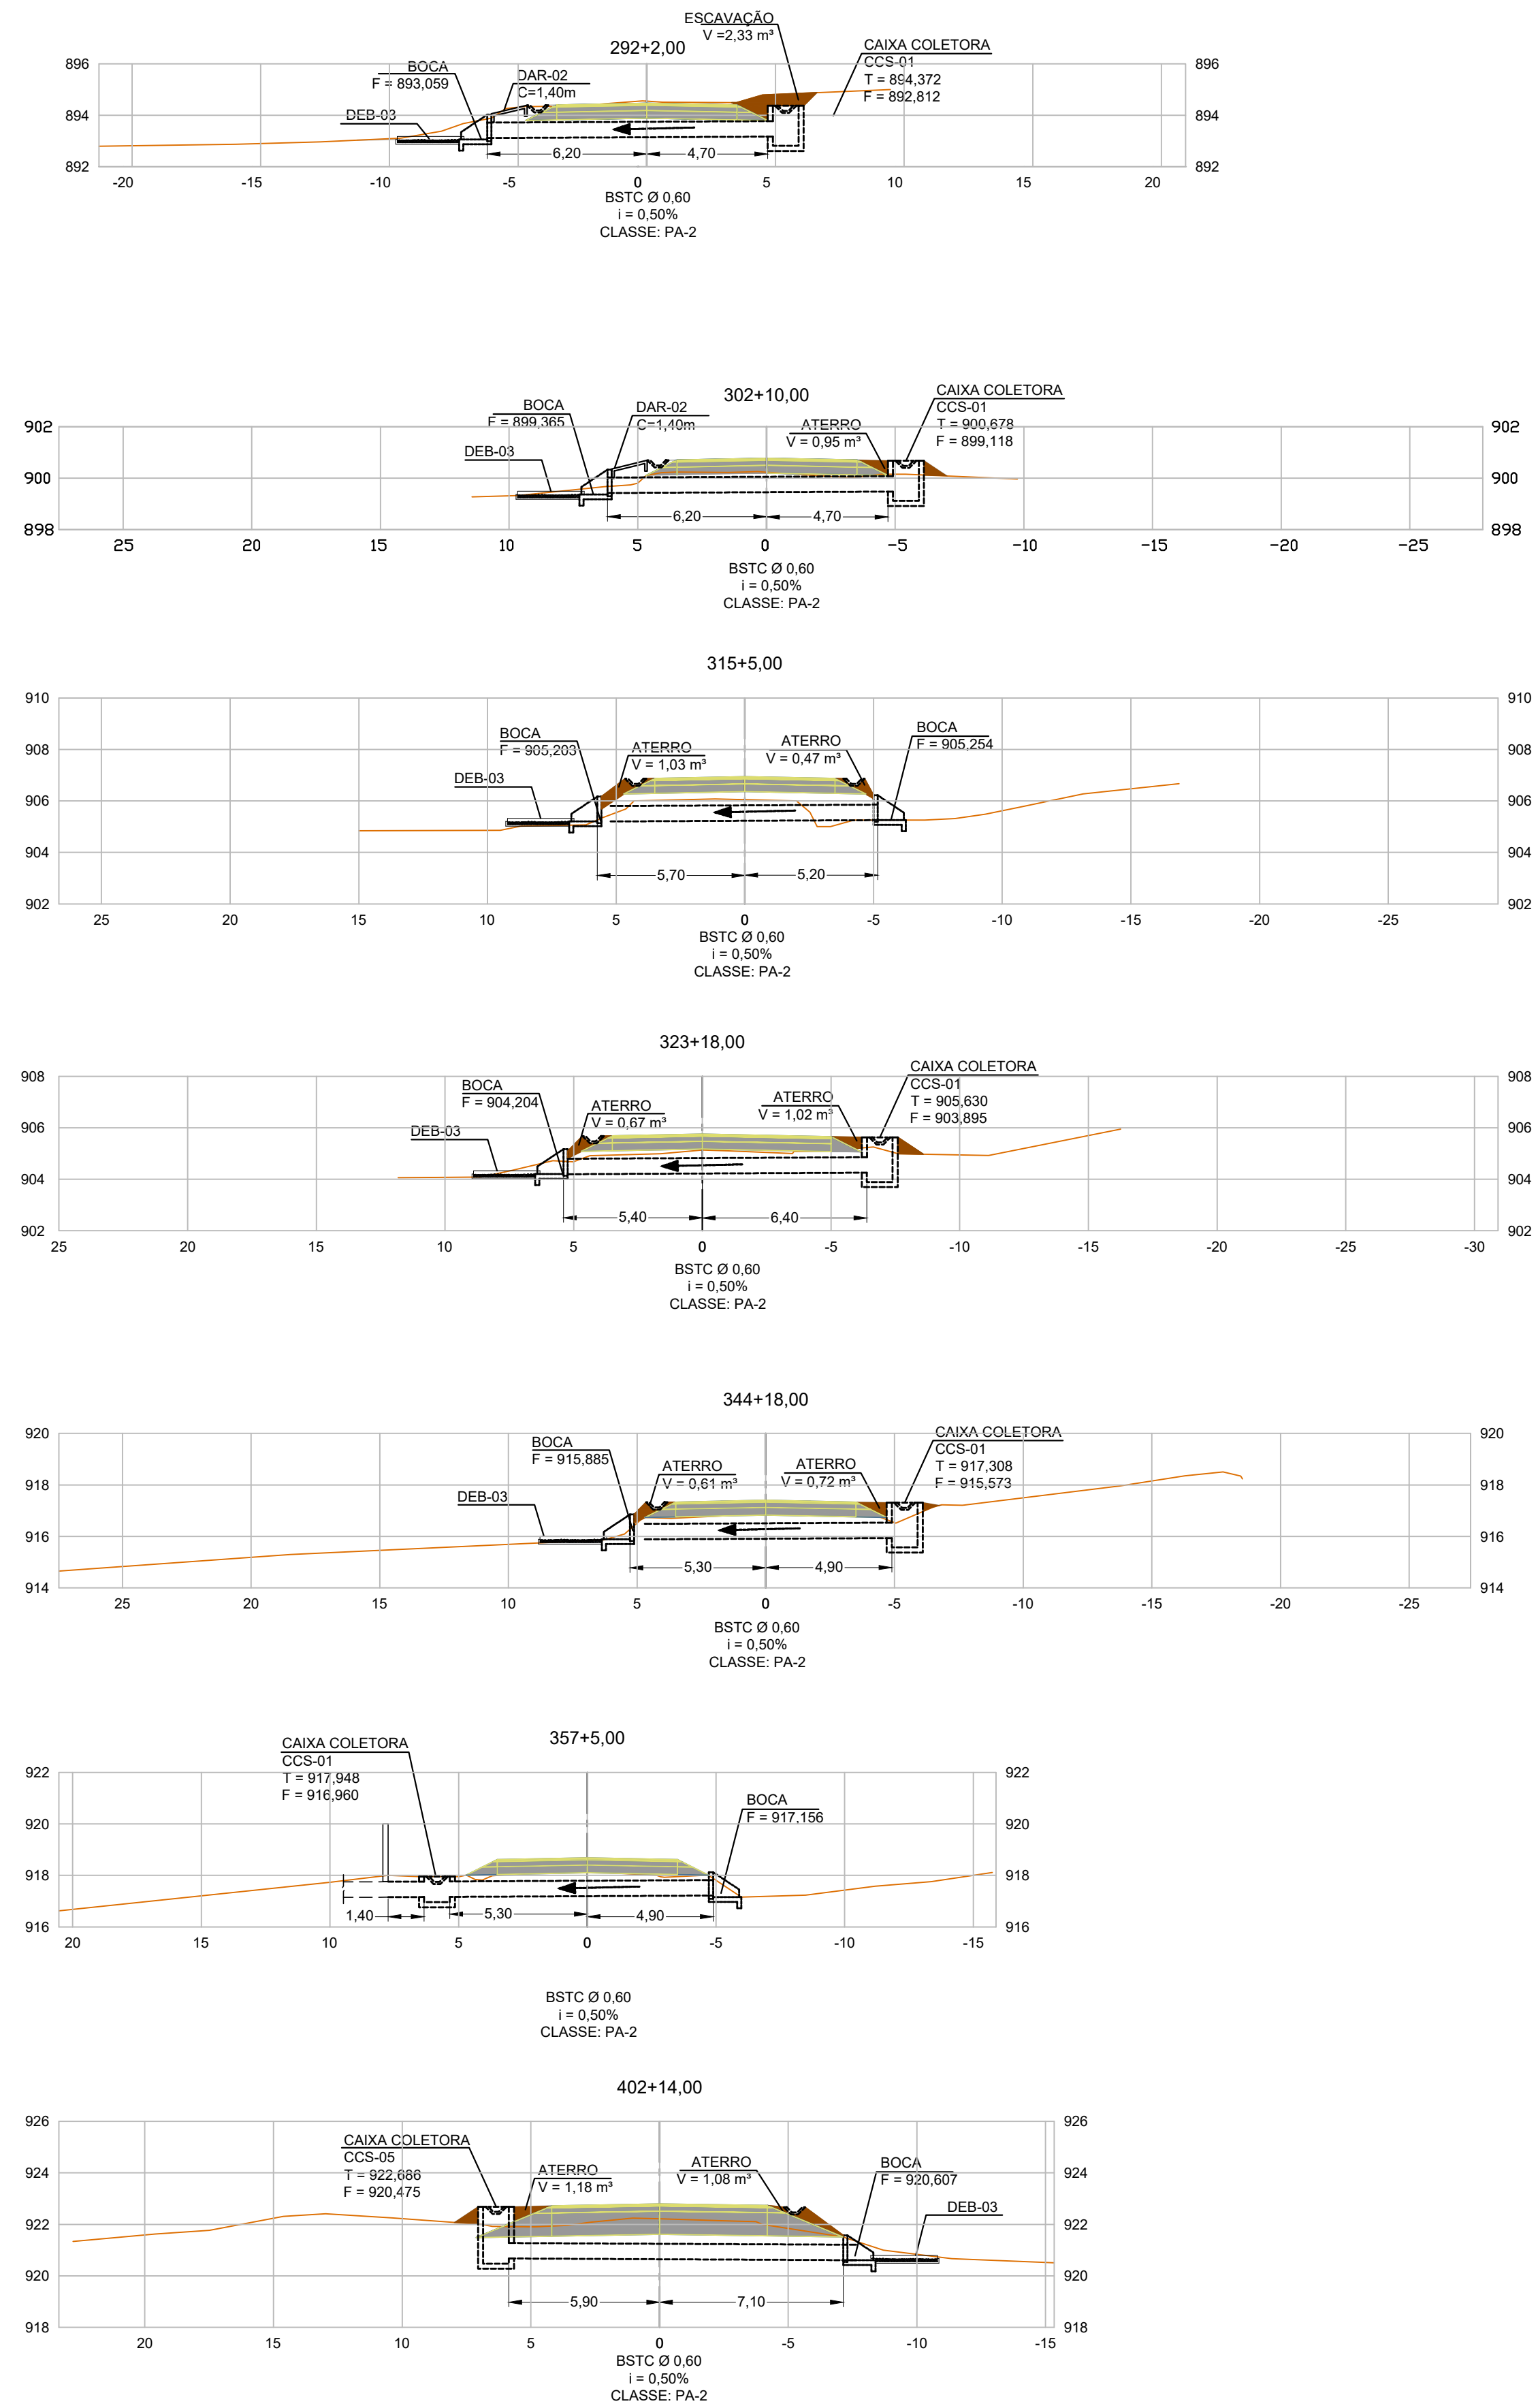

LEGENDA PLANTA:

- Pavimento
- Grama
- Calçada
- Bordo
- Alinhamento Predial
- Sarjeta
- Tranposição de Sarjeta
- Dreno Profundo
- Sentido do Fluxo
- Valeta
- Dissipador

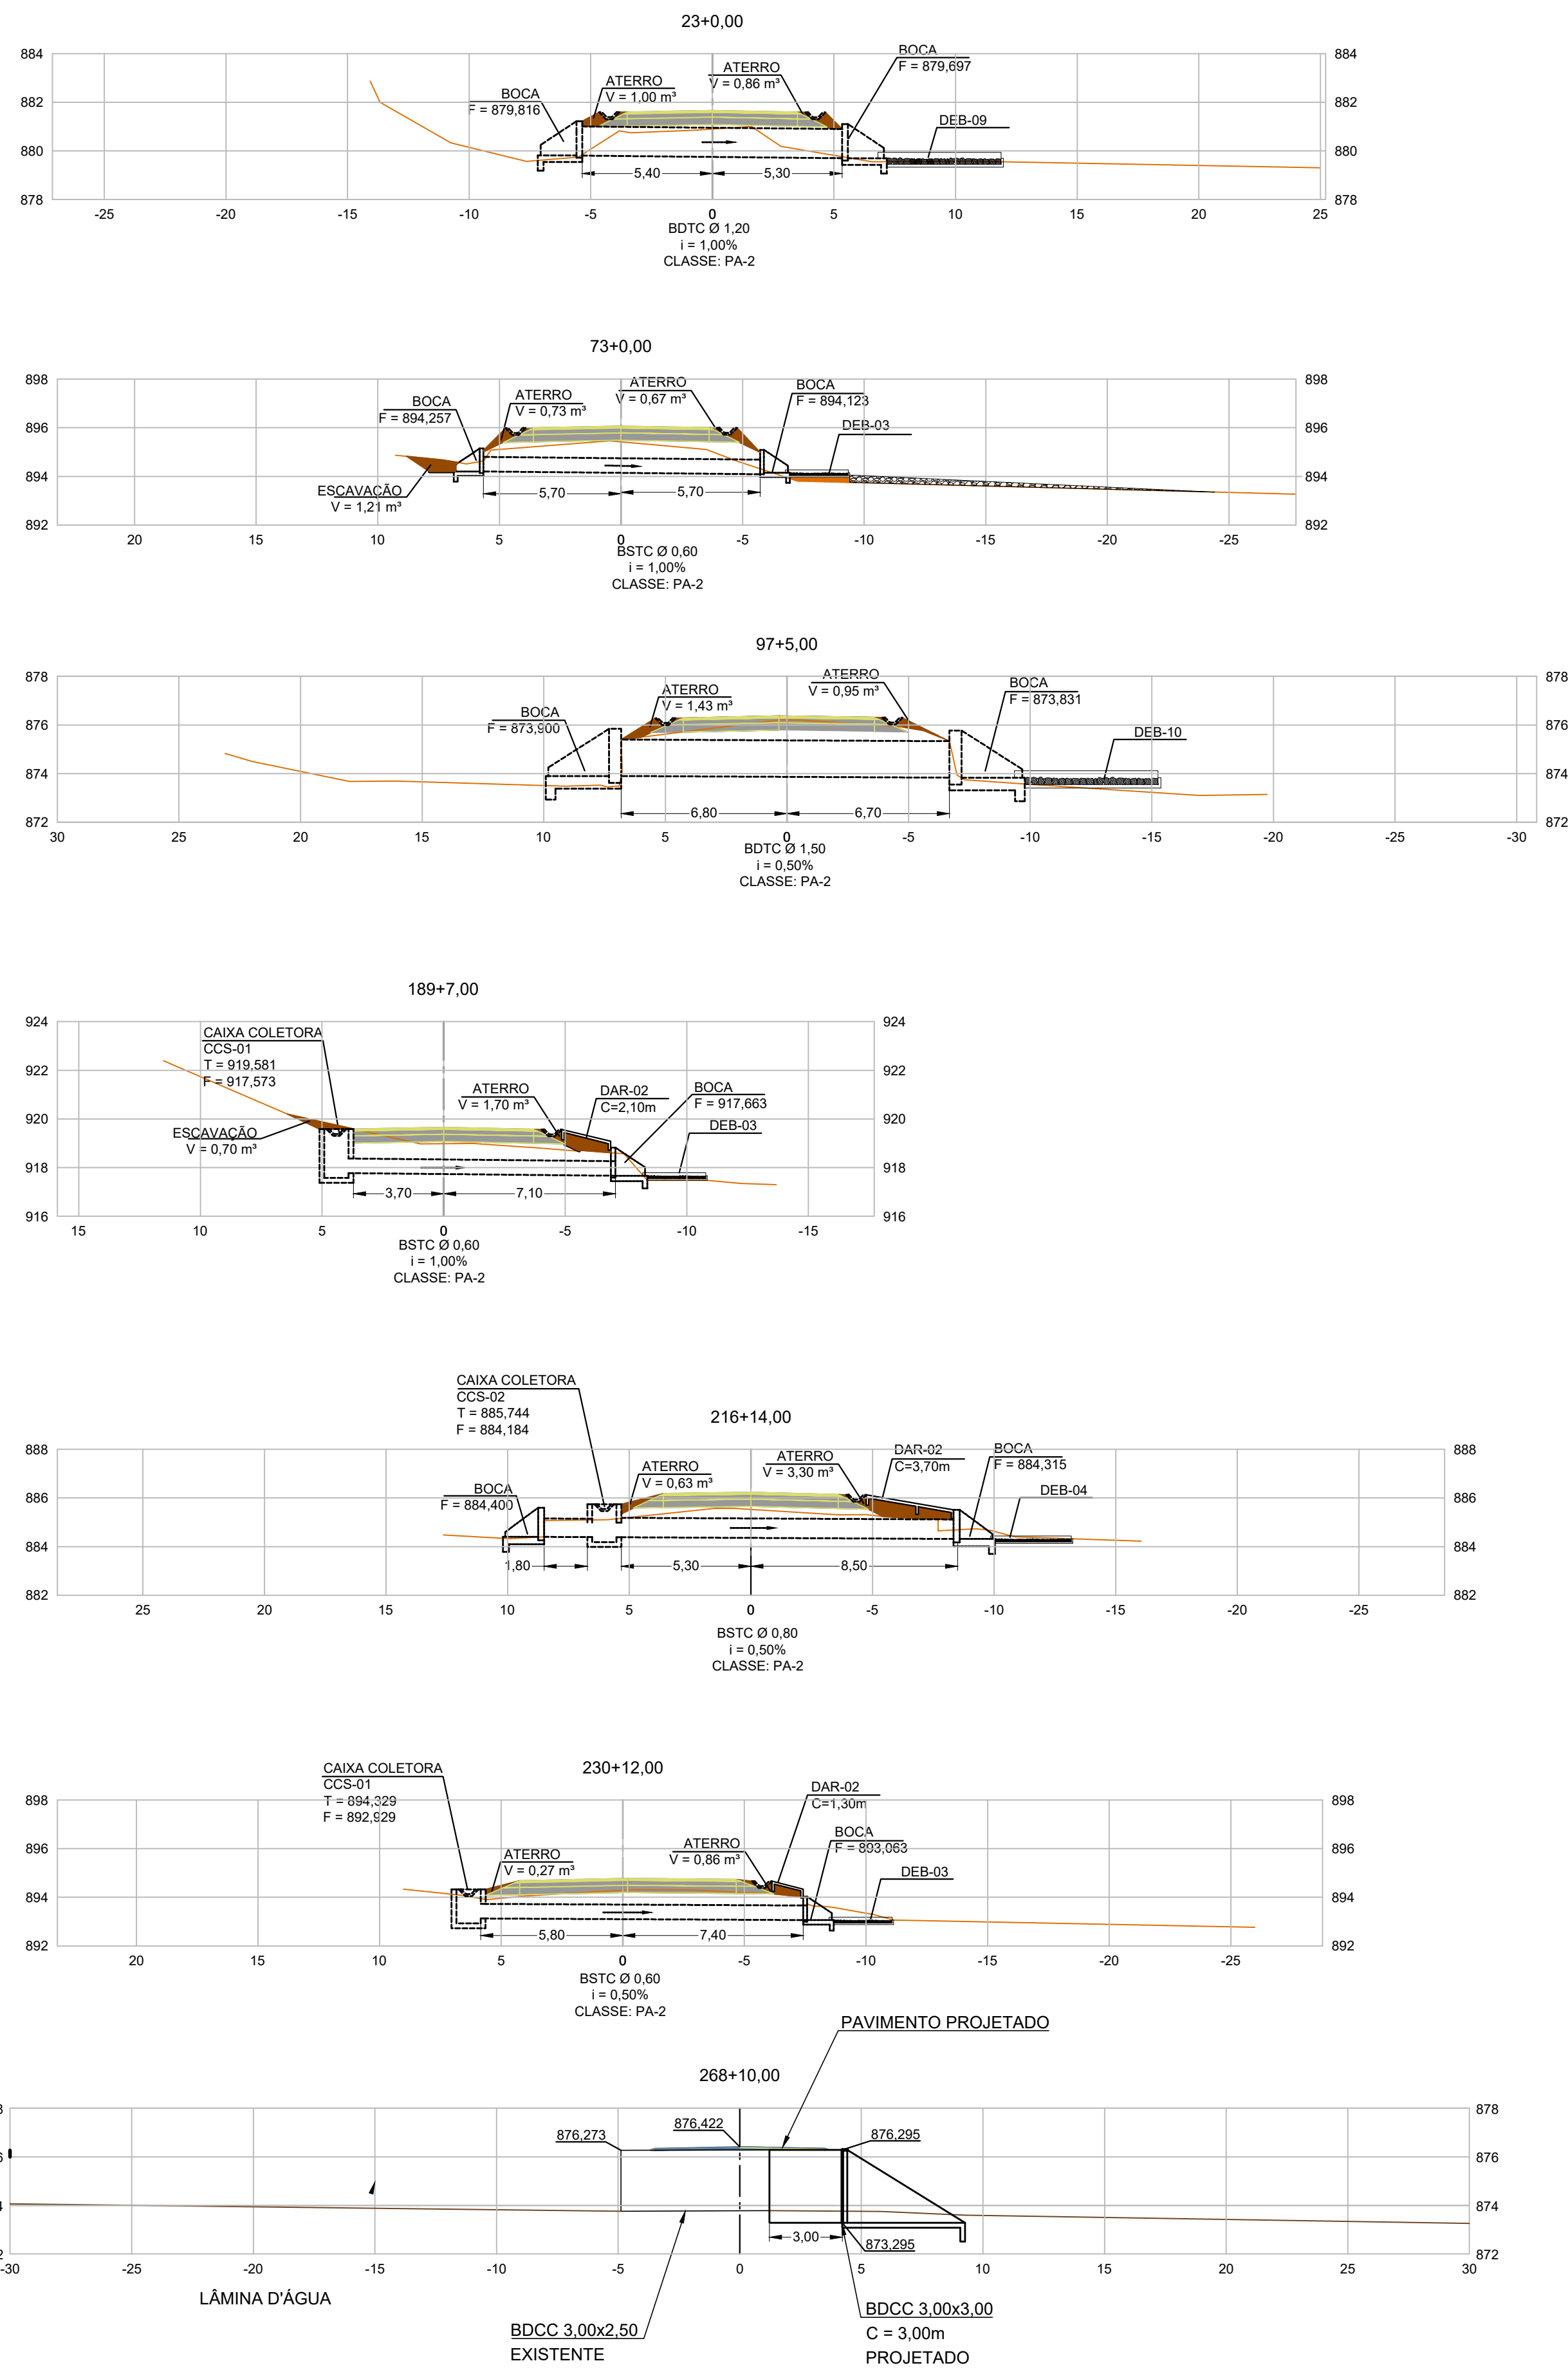