
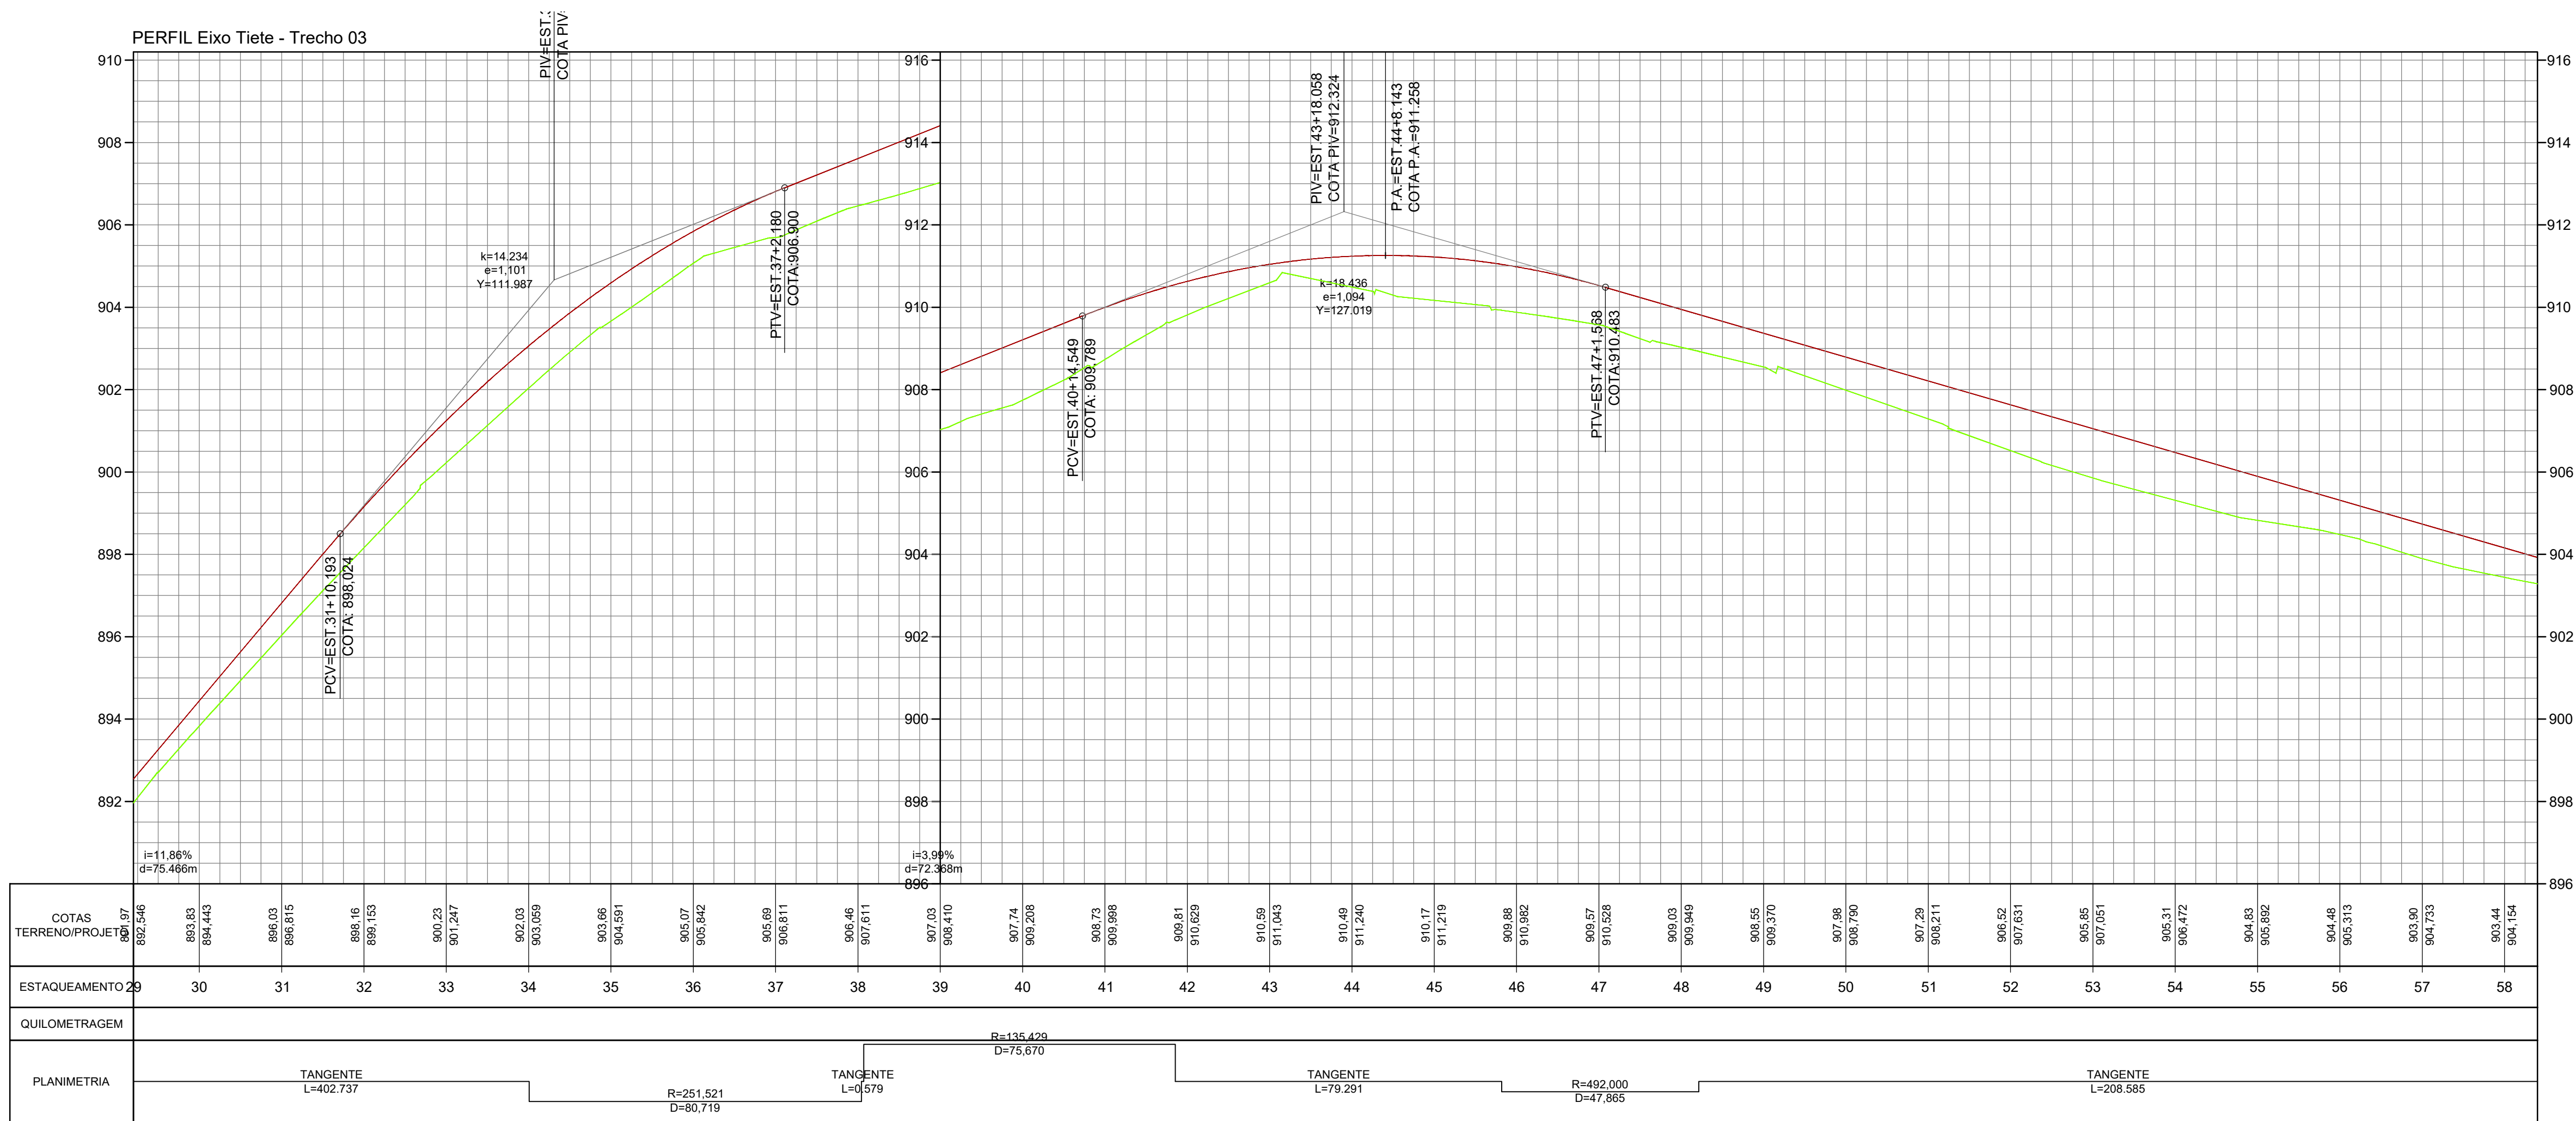


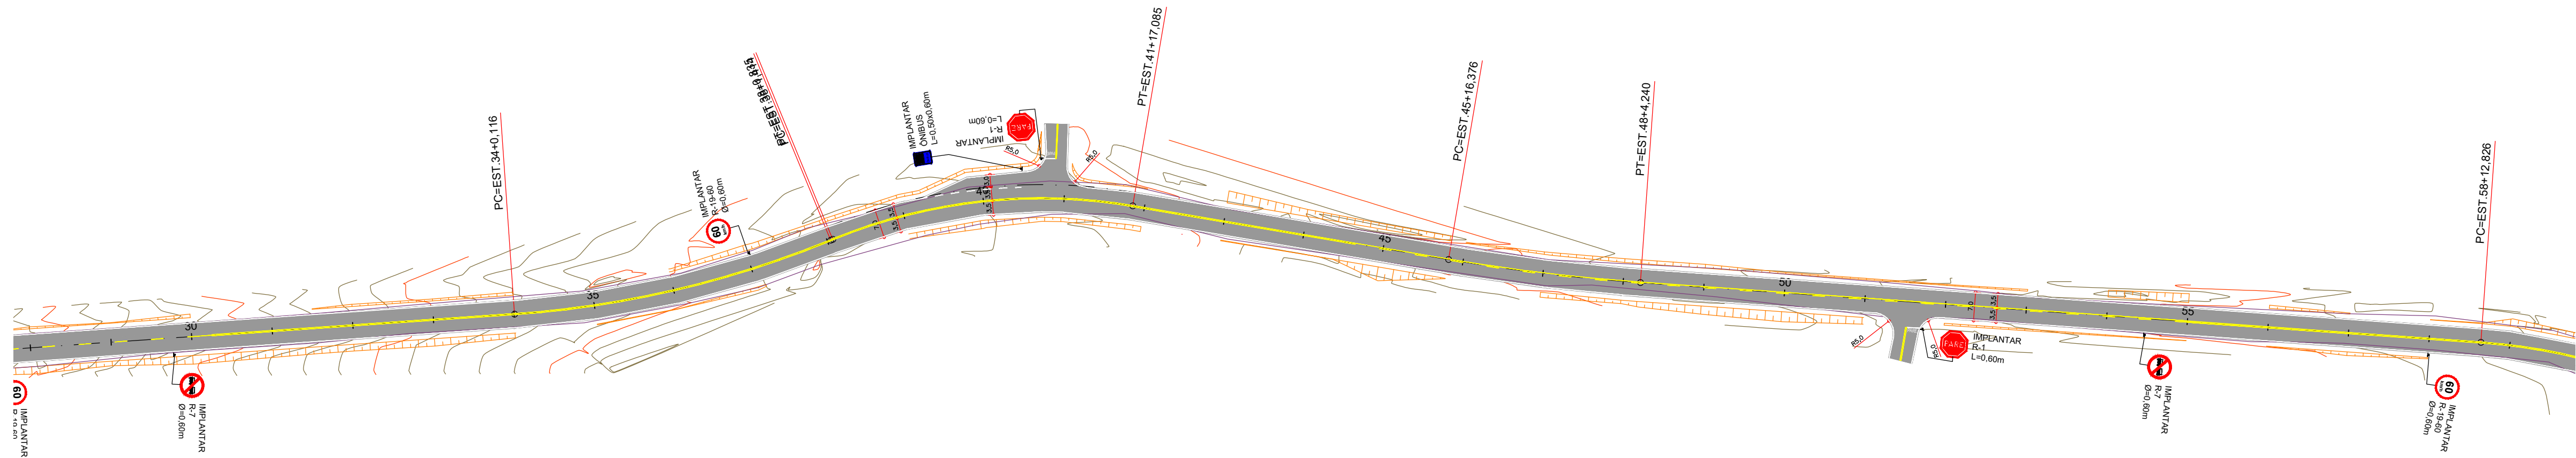

LEGENDA

- Pavimento projetado
- Perfil Terreno Natural
- Perfil Greide
- Rua Existente

NOTAS				APROVAÇÃO ORGÃO RESPONSÁVEL				PREFEITURA MUNICIPAL DE ARAUCÁRIA ADMINISTRAÇÃO 2017 - 2020	
1. CONFERIR AS MEDIDAS IN-LOCO.								OBRA: PAVIMENTAÇÃO URBANA Av. Pedro Euzébio Lemos - Trecho 03	
								PRANCHA: PROJETO GEOMÉTRICO e SINALIZAÇÃO	
								ARQUIVO: Projeto: Av. Pedro Euzébio Lemos - Trecho 03_00.dwg	
								DATA: Março 2018	
								PROPRIETÁRIO: PREFEITURA MUNICIPAL DE ARAUCÁRIA CNPJ: 76.105.535/0001-99	
								ASSINATURA:	
								AUTOR DO PROJETO: GRACIELE GORTE KUHN TONEL ENGENHEIRA CIVIL - CREA PR 106.675/D	
								ASSINATURA:	
0 EMISSÃO DO PROJETO MAR/18 Mayara Patrícia				0 EMISSÃO DO PROJETO MAR/18 Mayara Patrícia				ESCALA: 1:1000	
REV. MODIFICAÇÃO DATA VERIF. APROV.				REV. MODIFICAÇÃO DATA VERIF. APROV.				DESENHO: GRACIELE	
								SEQUÊNCIA: 02 15	