
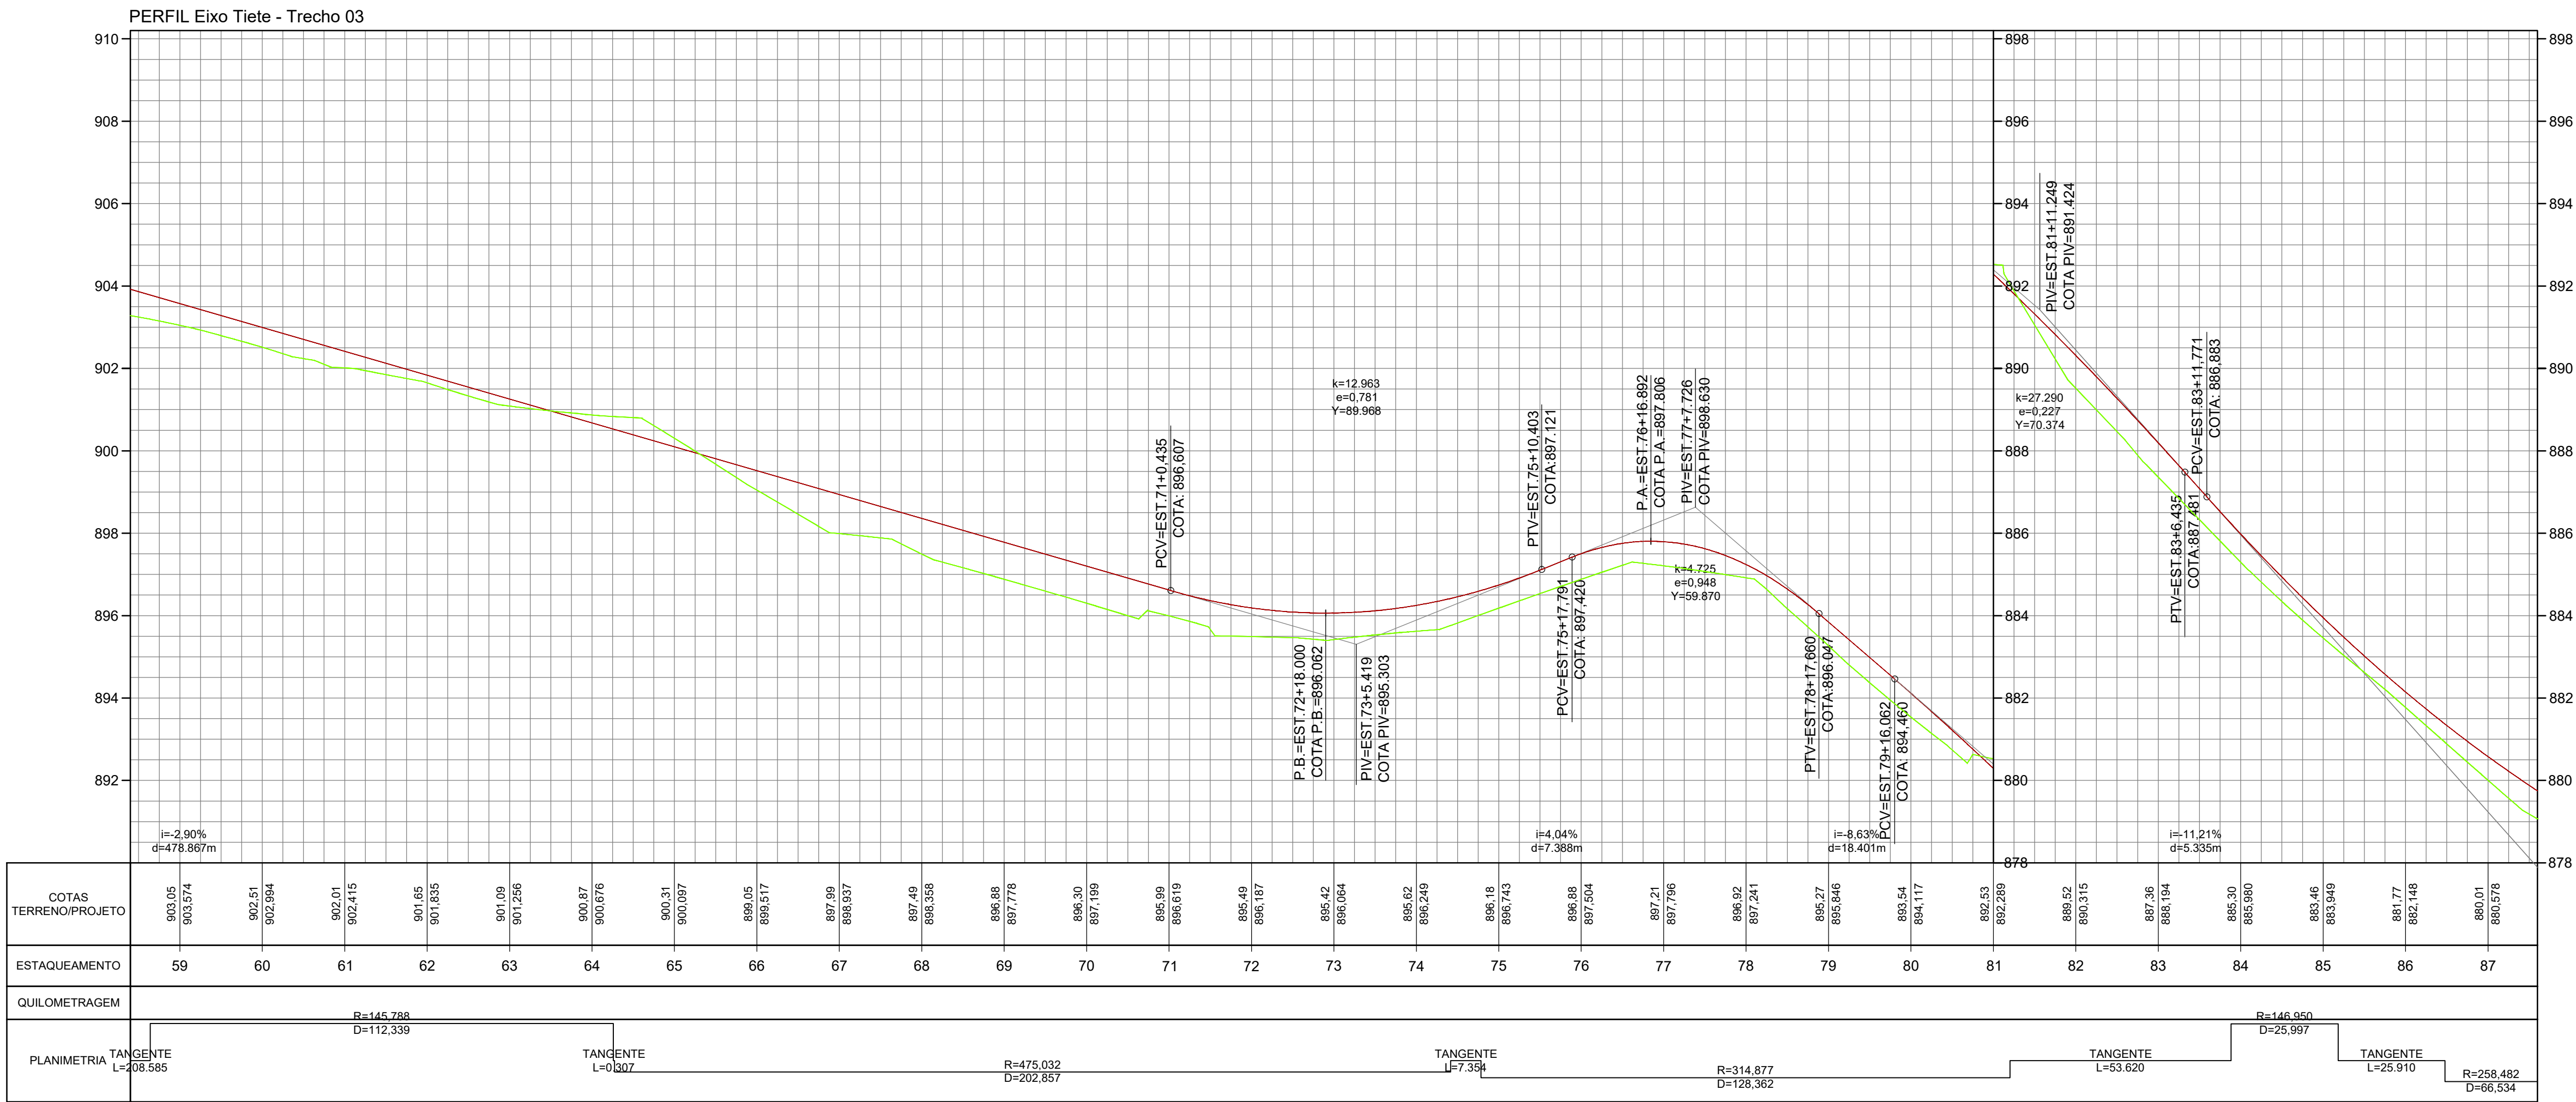


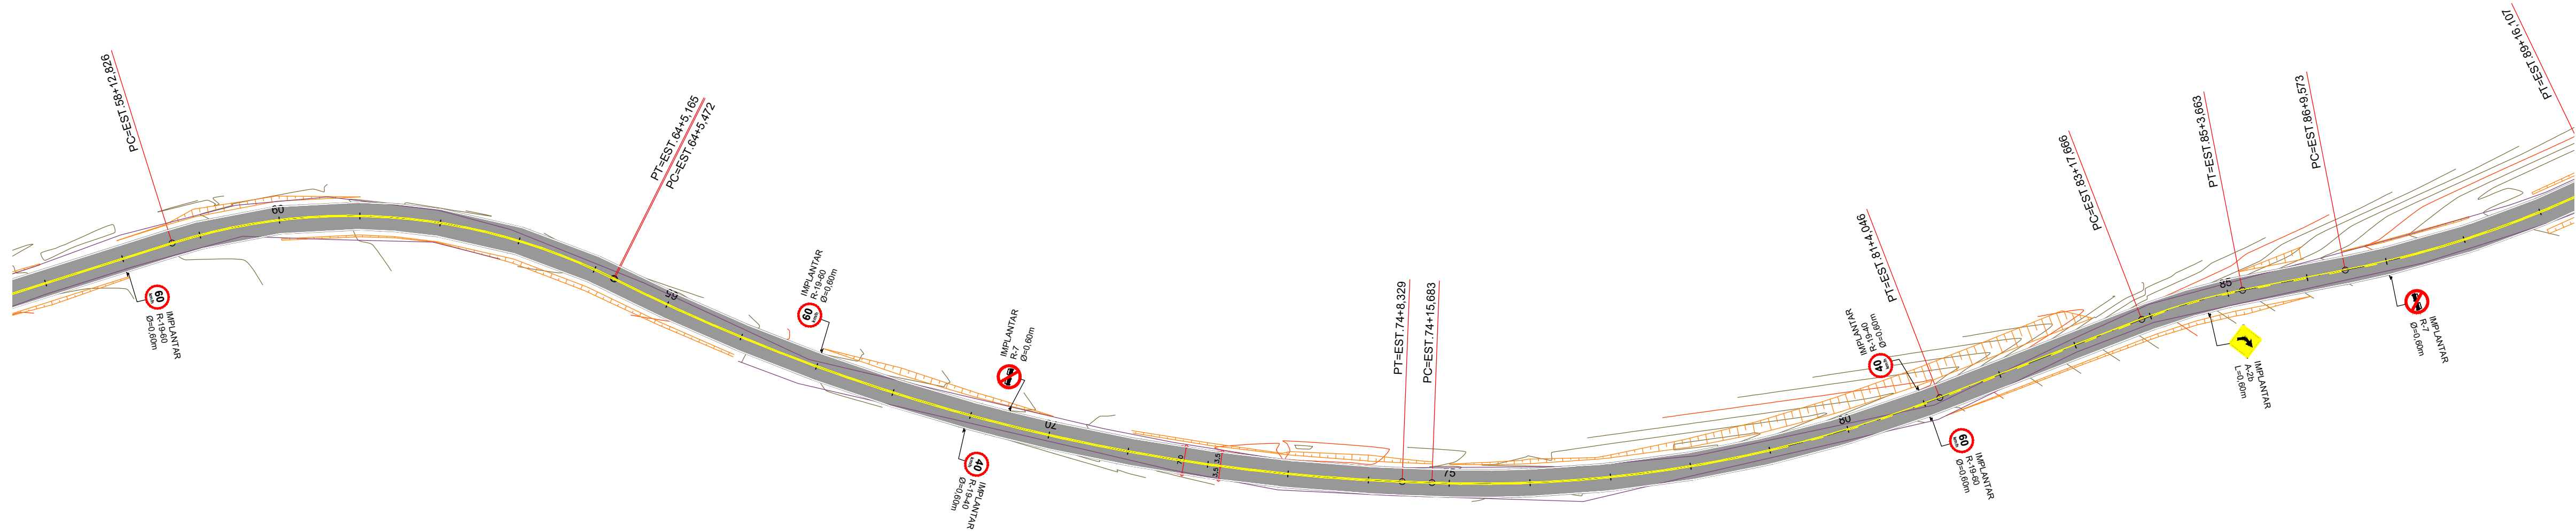

LEGENDA

- Pavimento projetado
- Perfil Terreno Natural
- Perfil Greide
- Rua Existente

NOTAS	APROVAÇÃO ORGÃO RESPONSÁVEL	PREFEITURA MUNICIPAL DE ARAUCÁRIA ADMINISTRAÇÃO 2017 - 2020	
1. CONFERIR AS MEDIDAS IN-LOCO.		OBRA: PAVIMENTAÇÃO URBANA Av. Pedro Euzébio Lemos - Trecho 03	
		PRONCHA: PROJETO GEOMÉTRICO e SINALIZAÇÃO	ARQUIVO: Projeto Av. Pedro Euzébio Lemos - Trecho 03_00.dwg DATA: Março 2018 REVISÃO: 00
		PROPRIETÁRIO: PREFEITURA MUNICIPAL DE ARAUCÁRIA CNPJ: 76.105.535/0001-99	ASSINATURA:
		AUTOR DO PROJETO: GRACIELE GORTE KUHN TONEL ENGENHEIRA CIVIL - CREA PR 106.675/D	ASSINATURA:
		0 EMISSÃO DO PROJETO MAR/18 Mayara Patrícia	ESCALA: 1:1000 DESENHO: GRACIELE SEQUÊNCIA: 03
		REV. MODIFICAÇÃO DATA VERIF. APROV.	0315