



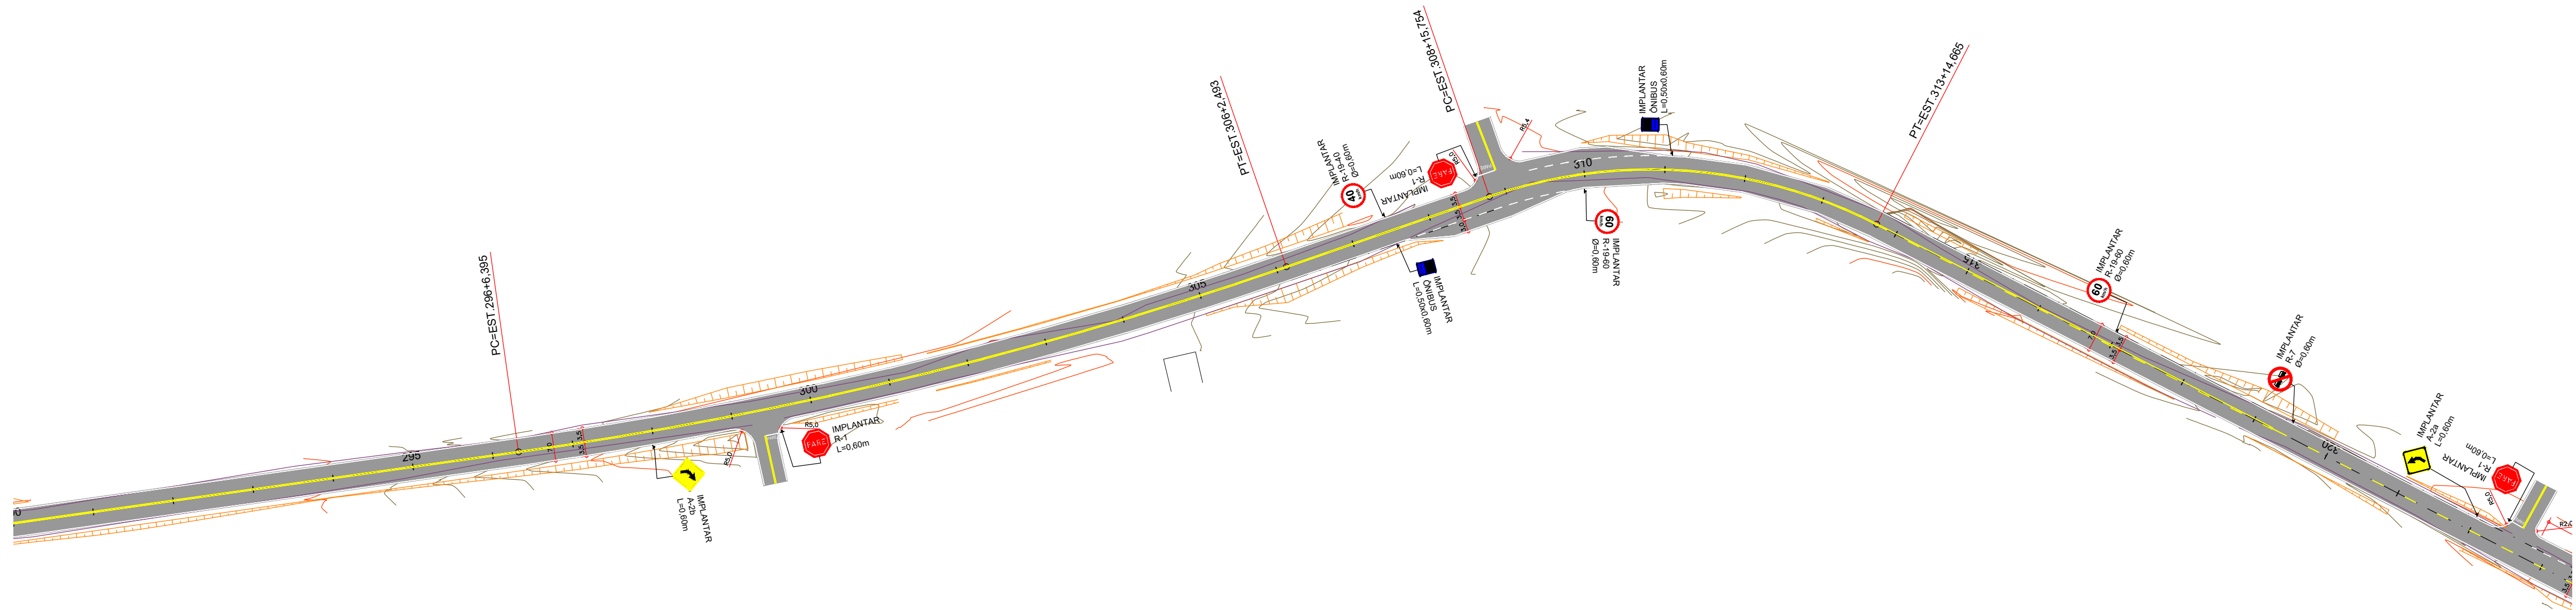

PERFIL Eixo Tiete - Trecho 03

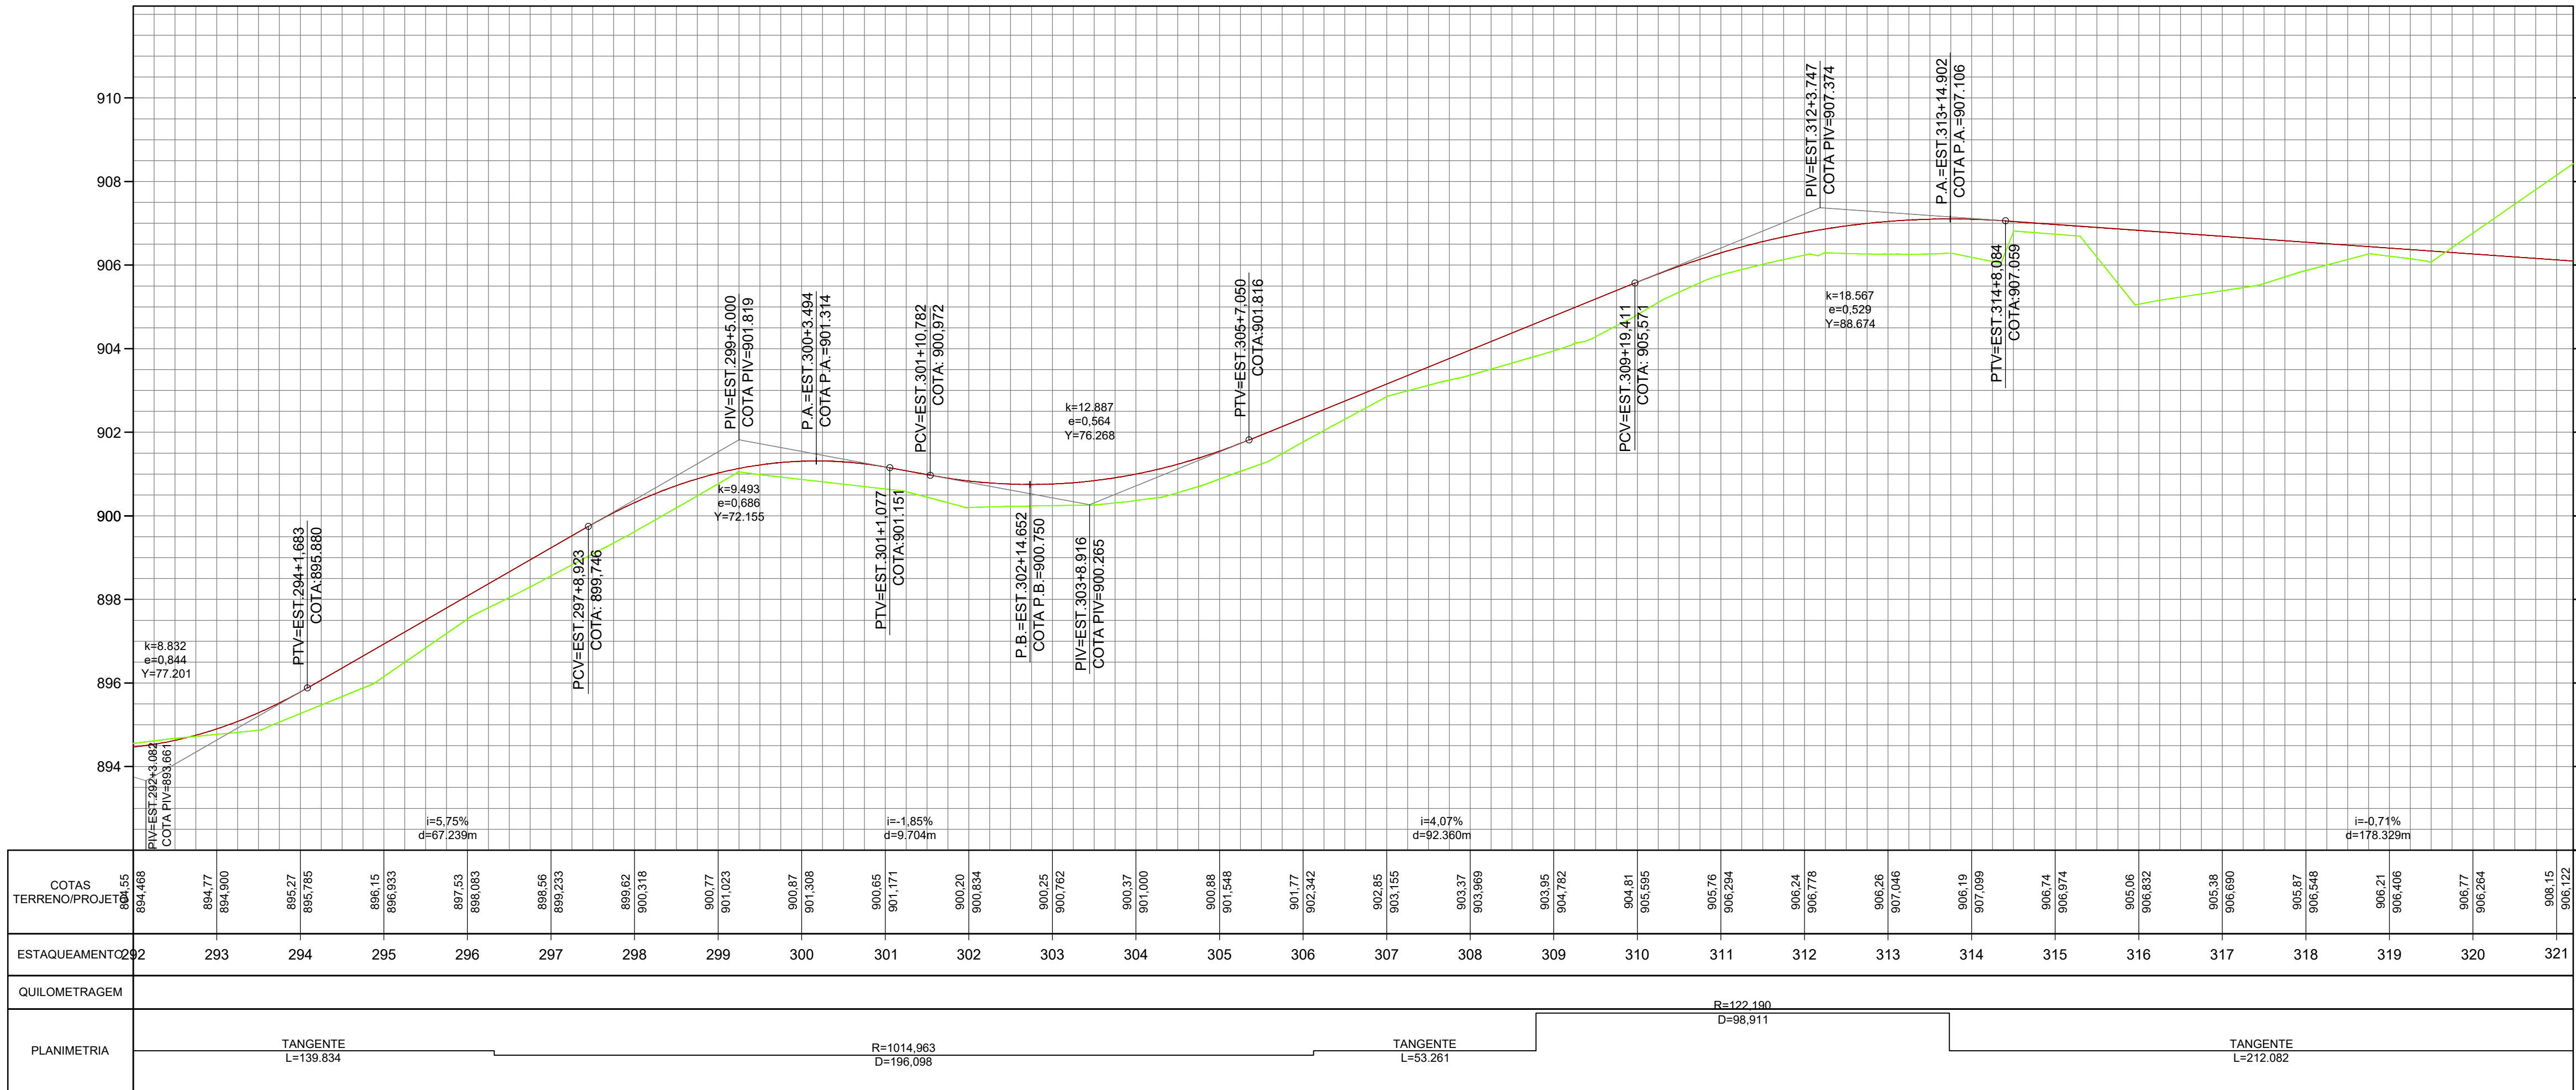

LEGENDA

- Pavimento projetado
- Perfil Terreno Natural
- Perfil Greide
- Rua Existente

NOTAS		APROVAÇÃO ÓRGÃO RESPONSÁVEL		PREFEITURA MUNICIPAL DE ARAUCÁRIA ADMINISTRAÇÃO 2017 - 2020	
1. CONFERIR AS MEDIDAS IN-LOCO.				OBRA: PAVIMENTAÇÃO URBANA Av. Pedro Euzébio Lemos - Trecho 03	
				PRANCHA: PROJETO GEOMÉTRICO e SINALIZAÇÃO	
				ARQUIVO: Projeto: Av. Pedro Euzébio Lemos - Trecho 03_00.dwg DATA: Março 2018 REVISÃO: 00	
				ESCALA: 1:1000	
				DESENHO: GRACIELE	
				SEQUÊNCIA: 11/15	
				PROPRIETÁRIO: PREFEITURA MUNICIPAL DE ARAUCÁRIA CNPJ: 76.105.535/0001-99	
				ASSINATURA:	
				AUTOR DO PROJETO: GRACIELE GORTE KUHN TONEL ENGENHEIRA CIVIL - CREA PR 106.675/D	
				ASSINATURA:	
0 EMISSÃO DO PROJETO		MAR/18		Mayara Patrícia	
REV. MODIFICAÇÃO		DATA		VERIF. APROV.	