


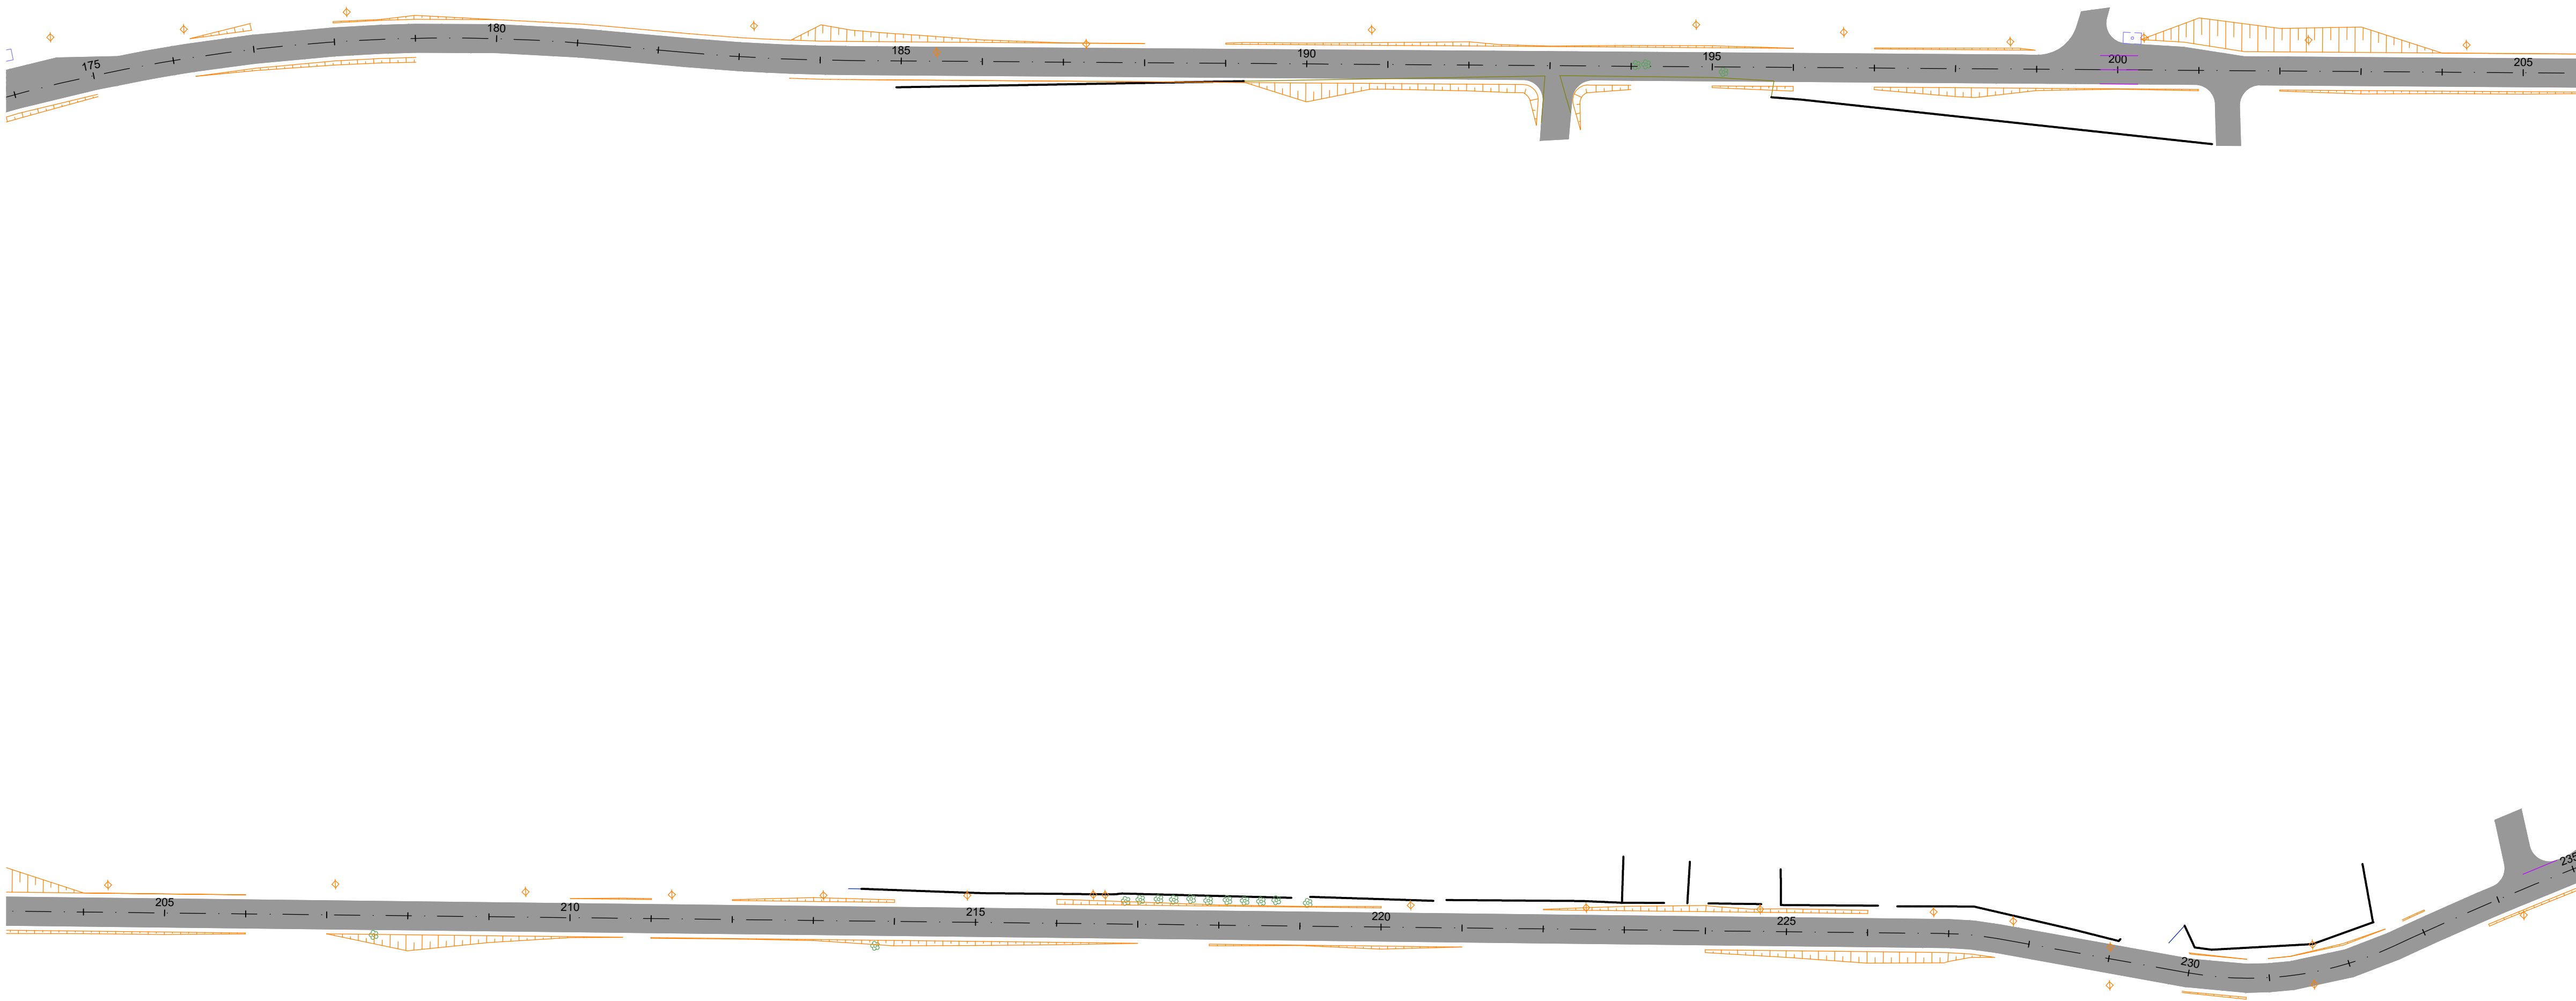

LEGENDA

- Pavimento projetado
- Poste
- Árvore existente
- Árvore a retirar
- Ponto de Ônibus
- Ponto de Ônibus a relocar
- Ponto de Ônibus relocado
- Cerca existente
- Cerca a ser relocada

NOTAS		APROVAÇÃO ORGÃO RESPONSÁVEL		PREFEITURA MUNICIPAL DE ARAUCÁRIA ADMINISTRAÇÃO 2017 - 2020	
1. CONFERIR AS MEDIDAS IN-LOCO.				OBRA: PAVIMENTAÇÃO URBANA Av. Pedro Euzébio Lemos - Trecho 03	
				PRANCHA: PROJETO OBRAS COMPLEMENTARES	
				ARQUIVO: O_Complementares_Av/Pedro E.Lemos_Trecho 03_00.dwg	
				DATA: Março 2018	
				REVISÃO: 00	
				PROPRIETÁRIO: PREFEITURA MUNICIPAL DE ARAUCÁRIA CNPJ: 76.105.535/0001-99	
				ASSINATURA:	
				AUTOR DO PROJETO: GRACIELE GORTE KUHN TONEL ENGENHEIRA CIVIL - CREA PR 106.675/D	
				ASSINATURA:	
				ESCALA: 1:1000	
				DESENHO: MAYARA	
				SEQUÊNCIA: 04 / 07	
0	EMISSION DO PROJETO	MAR/18	Mayara	Patricia	
REV.	MODIFICAÇÃO	DATA	VERIF.	APROV.	