


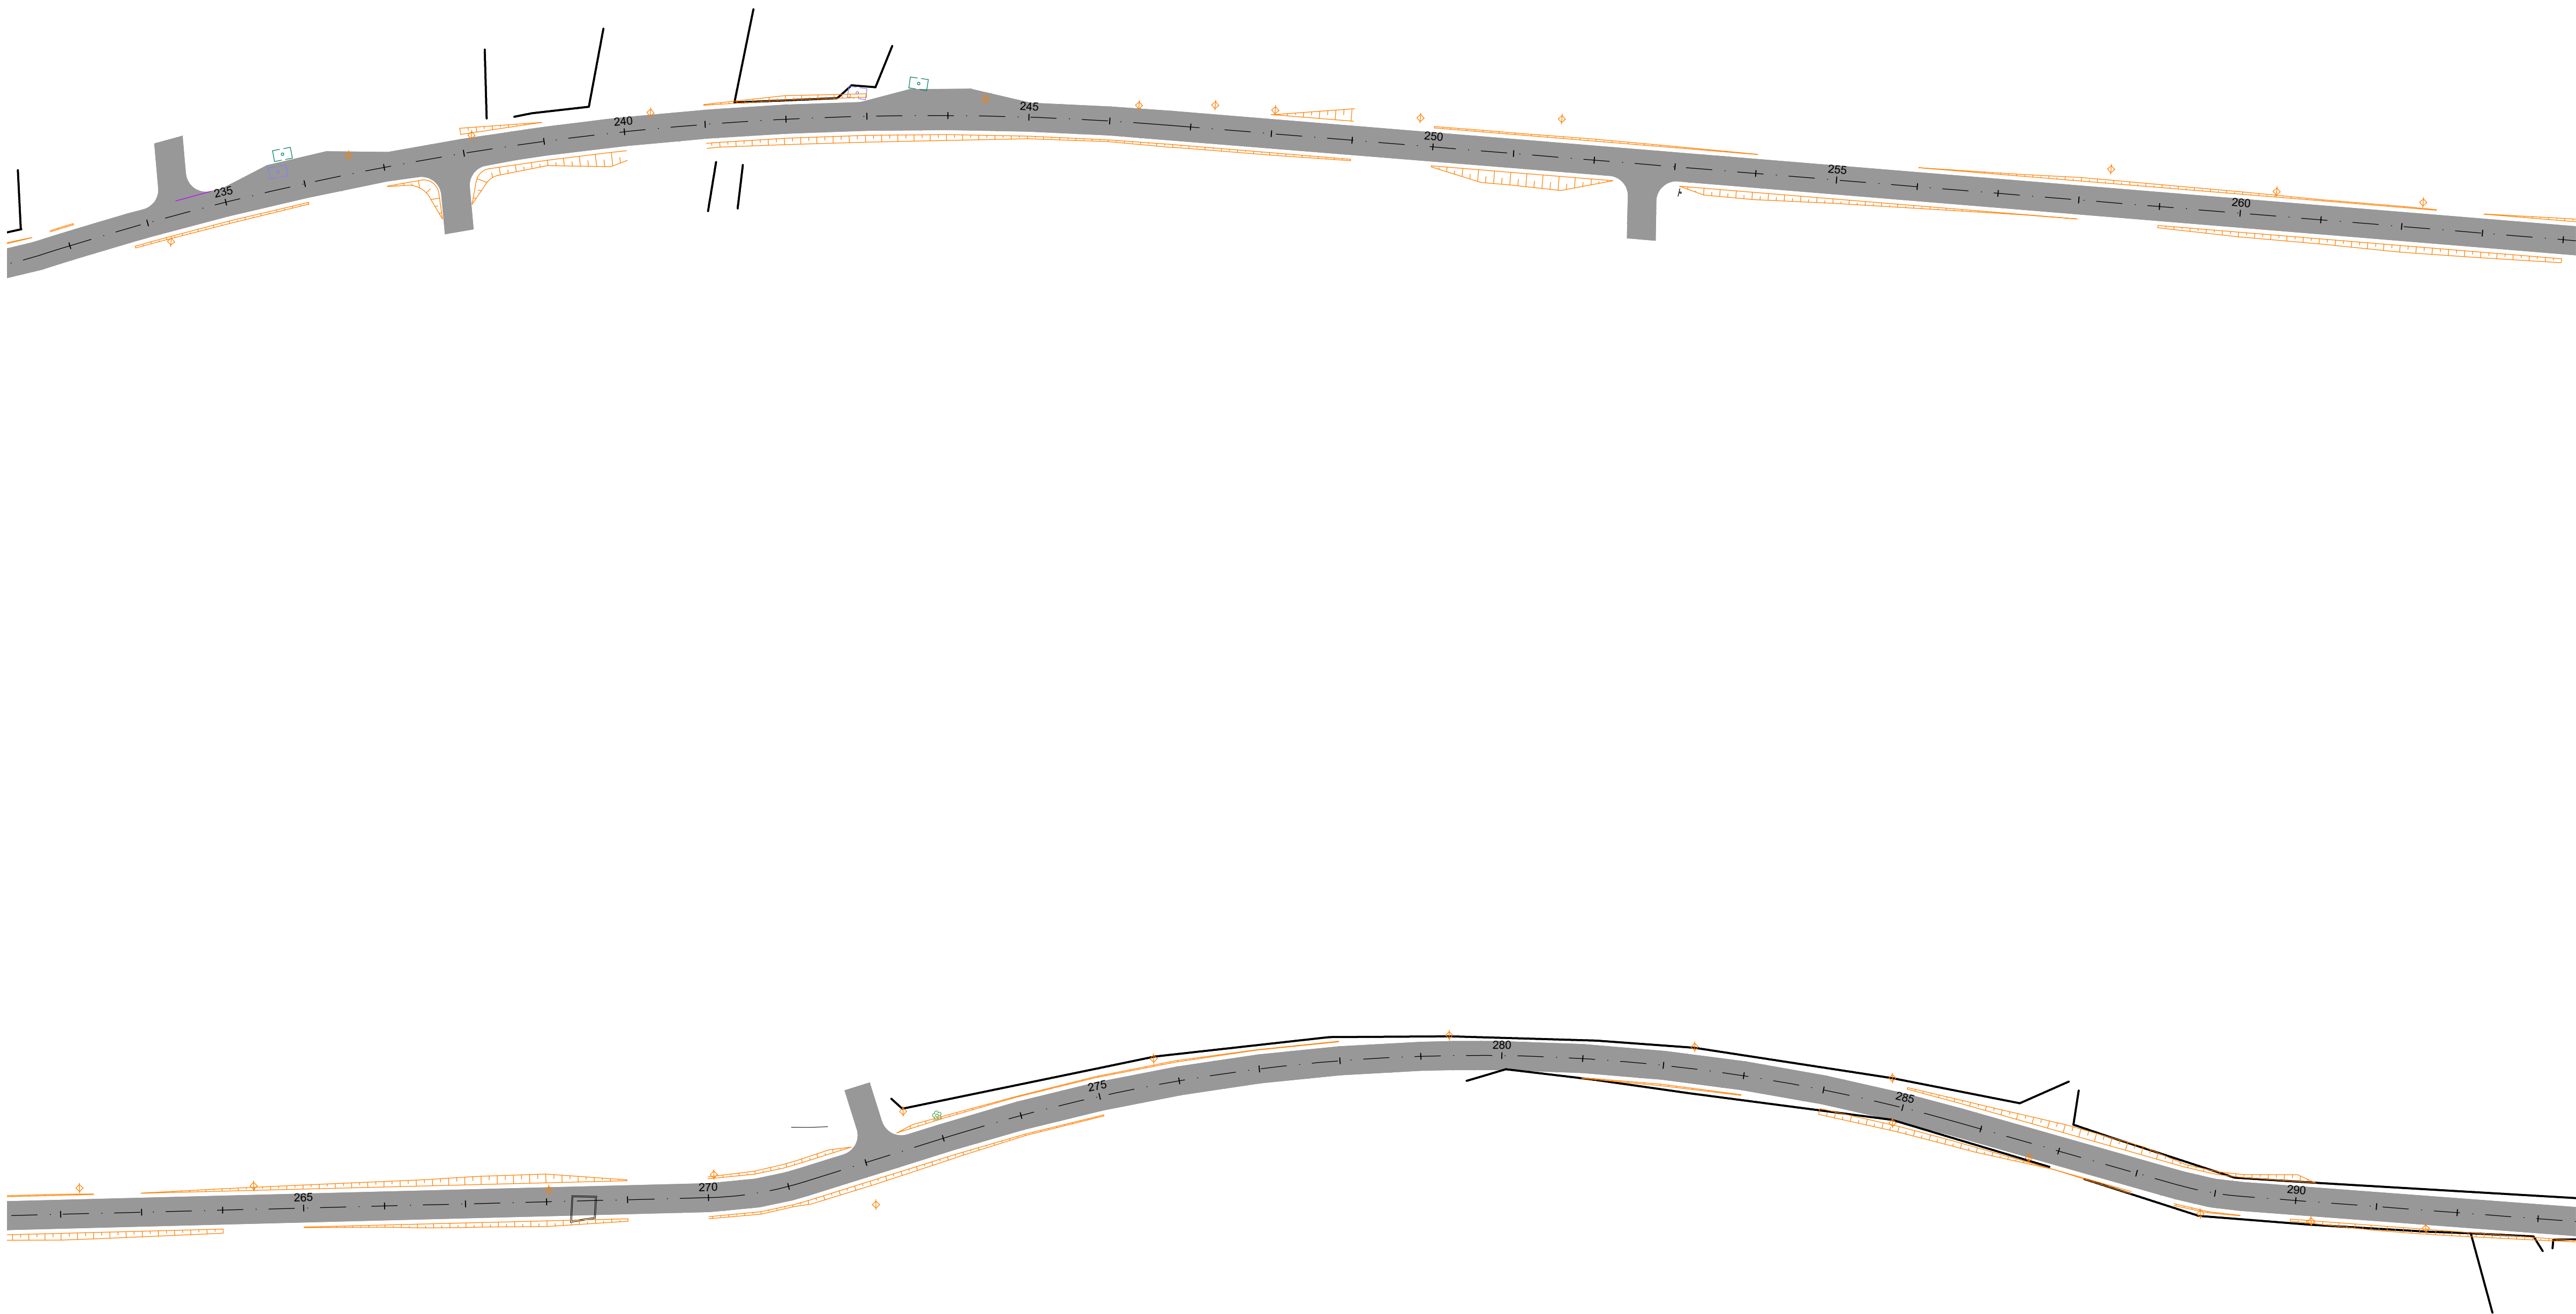

LEGENDA

- Pavimento projetado
- Poste
- Árvore existente
- Árvore a retirar
- Ponto de Ônibus
- Ponto de Ônibus a relocar
- Ponto de Ônibus relocado
- Cerca existente
- Cerca a ser relocada

NOTAS	
1. CONFERIR AS MEDIDAS IN-LOCO.	

APROVAÇÃO ORGÃO RESPONSÁVEL					
0	EMISSÃO DO PROJETO	MAR/18	Mayara	Patrícia	
REV.	MODIFICAÇÃO	DATA	VERIF.	APROV.	



PREFEITURA MUNICIPAL DE ARAUCÁRIA
ADMINISTRAÇÃO 2017 - 2020

OBRA:
PAVIMENTAÇÃO URBANA | Av. Pedro Euzébio Lemos - Trecho 03

PRANCHAS:
PROJETO OBRAS COMPLEMENTARES

ARQUIVO:
O_Complementares_AvPedroE.Lemos_Trecho03_00.dwg
DATA: Março | 2018
REVISÃO: 00

PROPRIETÁRIO:
PREFEITURA MUNICIPAL DE ARAUCÁRIA
CNPJ: 76.105.535/0001-99

ASSINATURA:

AUTOR DO PROJETO:
GRACIELE GORTE KUHN TONEL
ENGENHEIRA CIVIL - CREA PR 106.675/D

ASSINATURA:

ESCALA:
1:1000

DESENHO:
MAYARA

SEQUÊNCIA:
05 de 07