


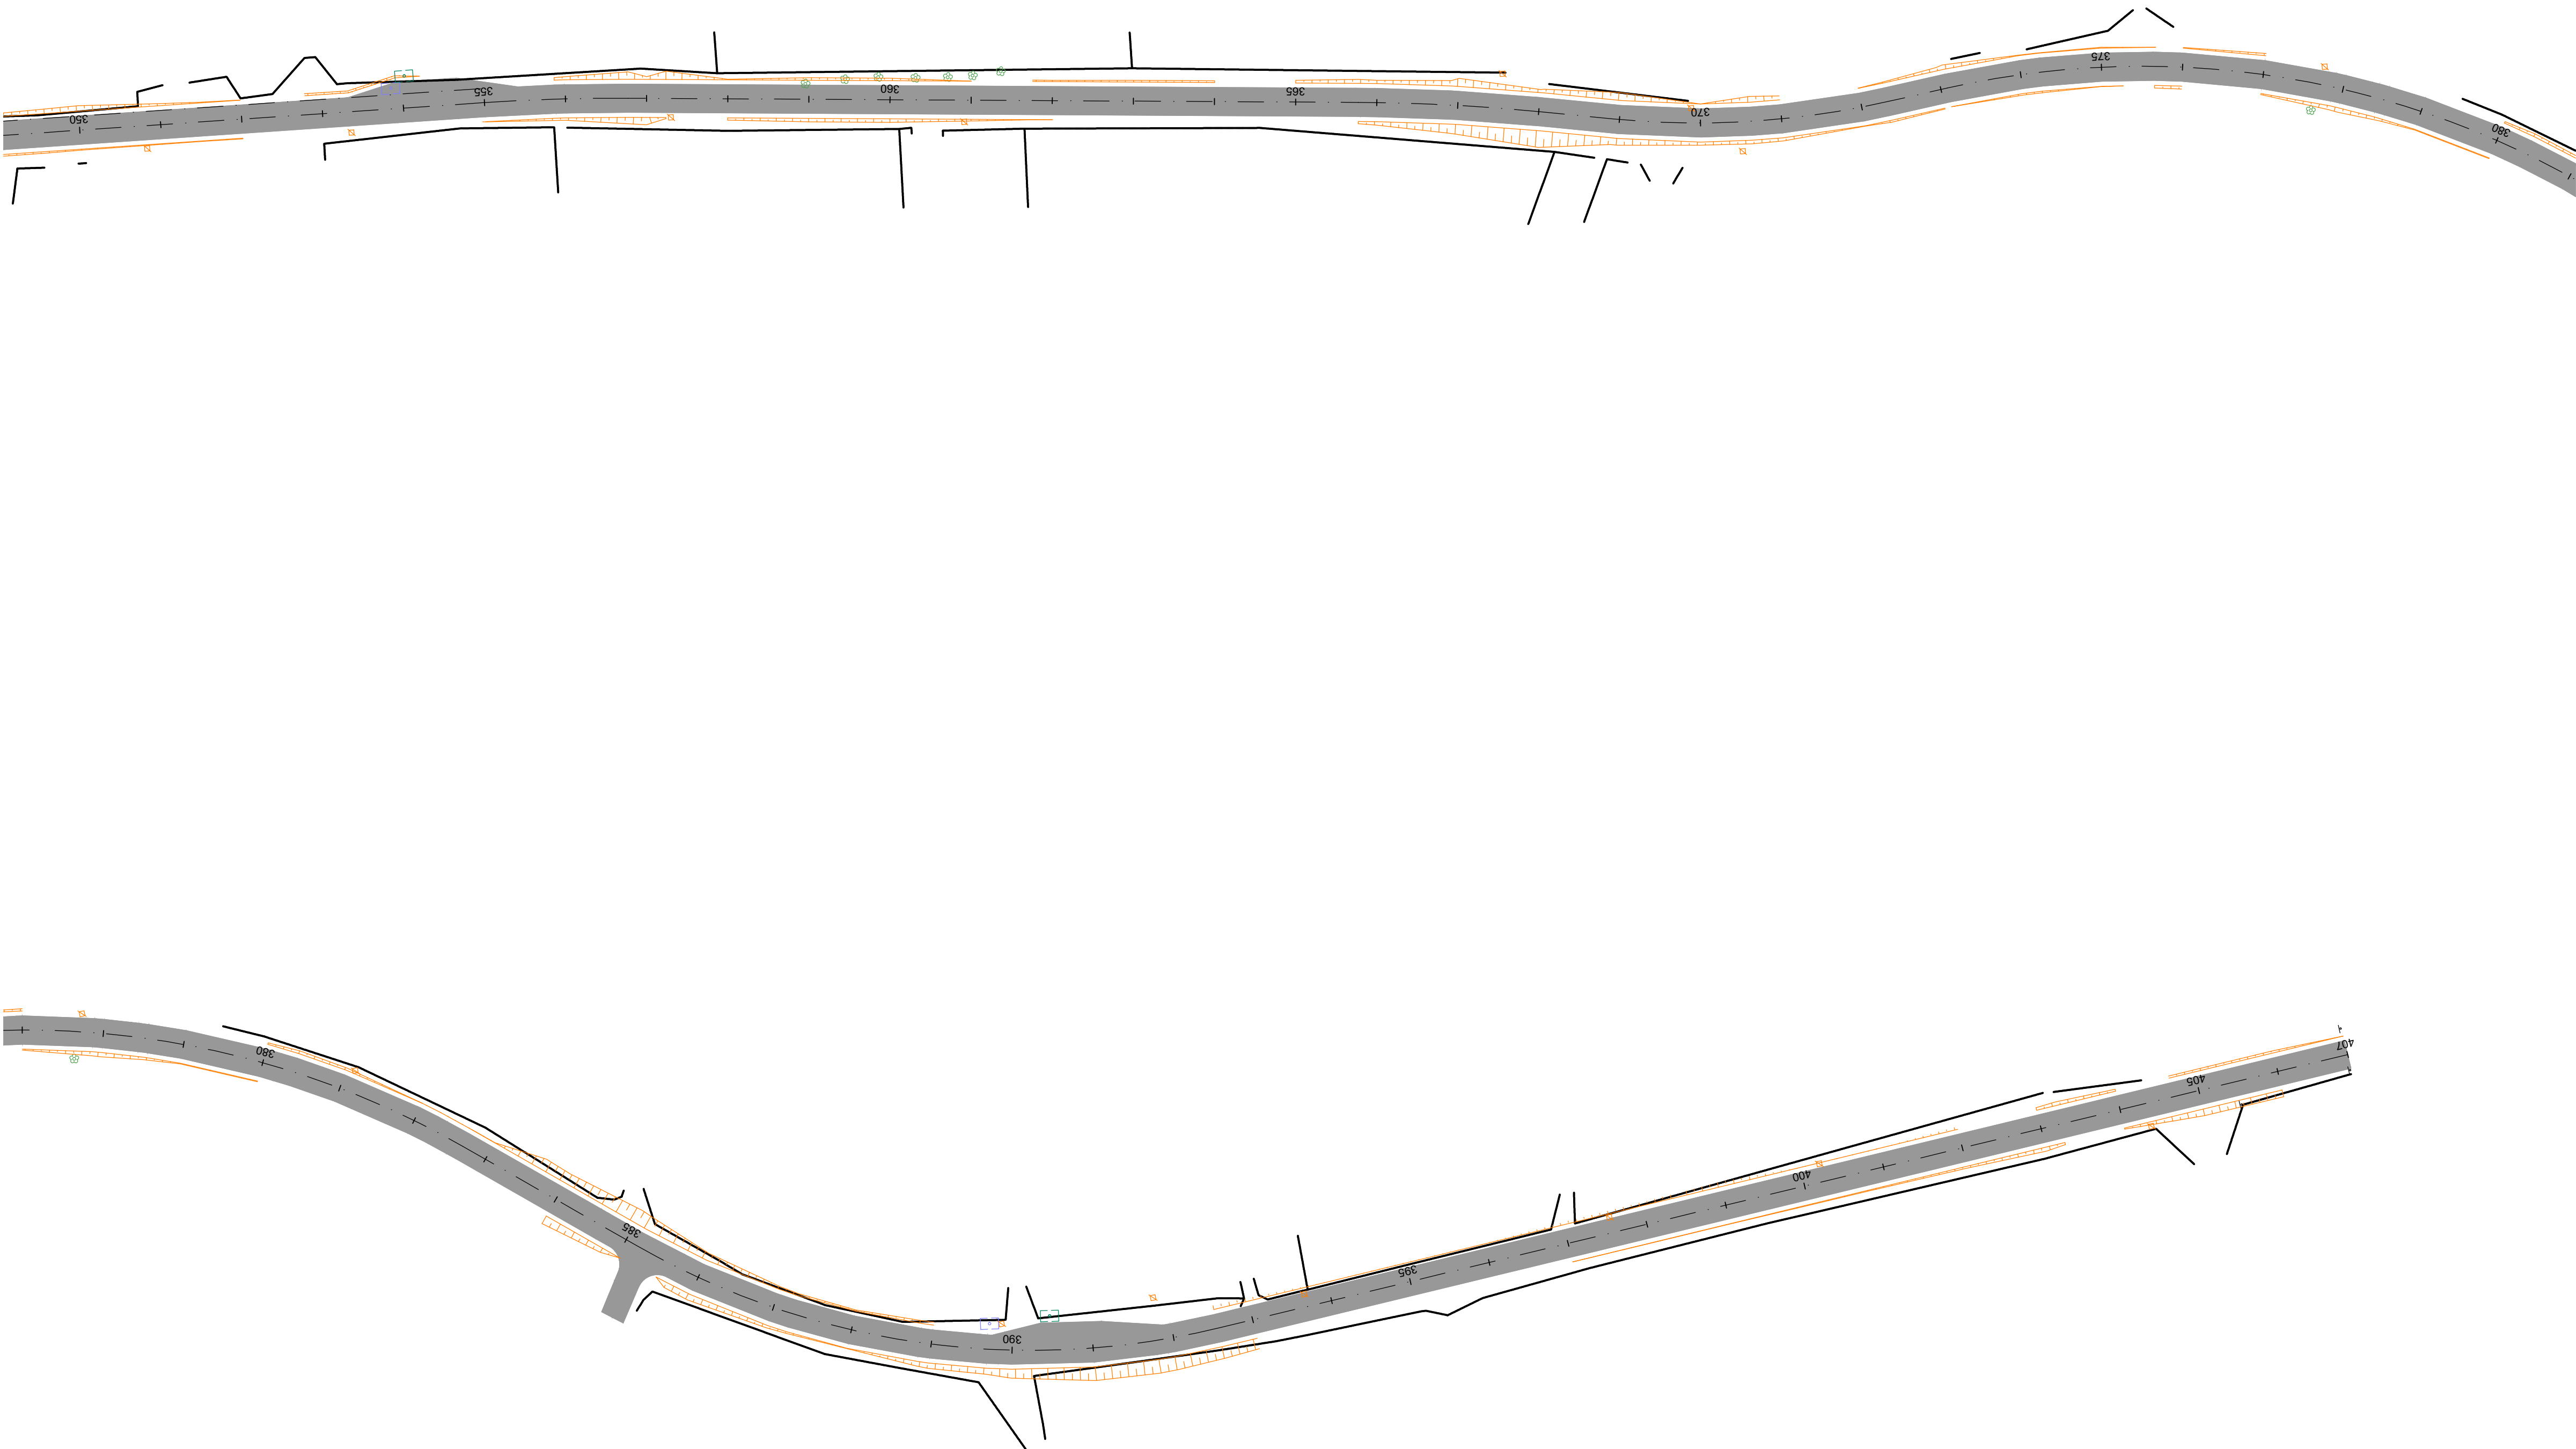

LEGENDA

- Pavimento projetado
- Poste
- Árvore existente
- Árvore a retirar
- Ponto de Ônibus
- Ponto de Ônibus a relocar
- Ponto de Ônibus relocado
- Cerca existente
- Cerca a ser relocada

NOTAS

1. CONFERIR AS MEDIDAS IN-LOCO.

APROVAÇÃO ORGÃO RESPONSÁVEL

0	EMIÇÃO DO PROJETO	MAR/18	Mayara	Patricia	
REV.	MODIFICAÇÃO	DATA	VERIF.	APROV.	

 PREFEITURA MUNICIPAL DE ARAUCÁRIA ADMINISTRAÇÃO 2017 - 2020	
OBRA: PAVIMENTAÇÃO URBANA Av. Pedro Euzébio Lemos - Trecho 03	
PRANCHA: PROJETO OBRAS COMPLEMENTARES	ARQUIVO: O_Complementares_AvPedroE.Lemos_Trecho03_00.dwg DATA: Março 2018 REVISÃO: 00
PROPRIETÁRIO: PREFEITURA MUNICIPAL DE ARAUCÁRIA CNPJ: 76.105.535/0001-99	ASSINATURA:
AUTOR DO PROJETO: GRACIELE GORTE KUHN TONEL ENGENHEIRA CIVIL - CREA PR 106.675/D	ASSINATURA:
ESCALA: 1:1000 DESENHO: MAYARA SEQUENCIA: 07 / 07	