


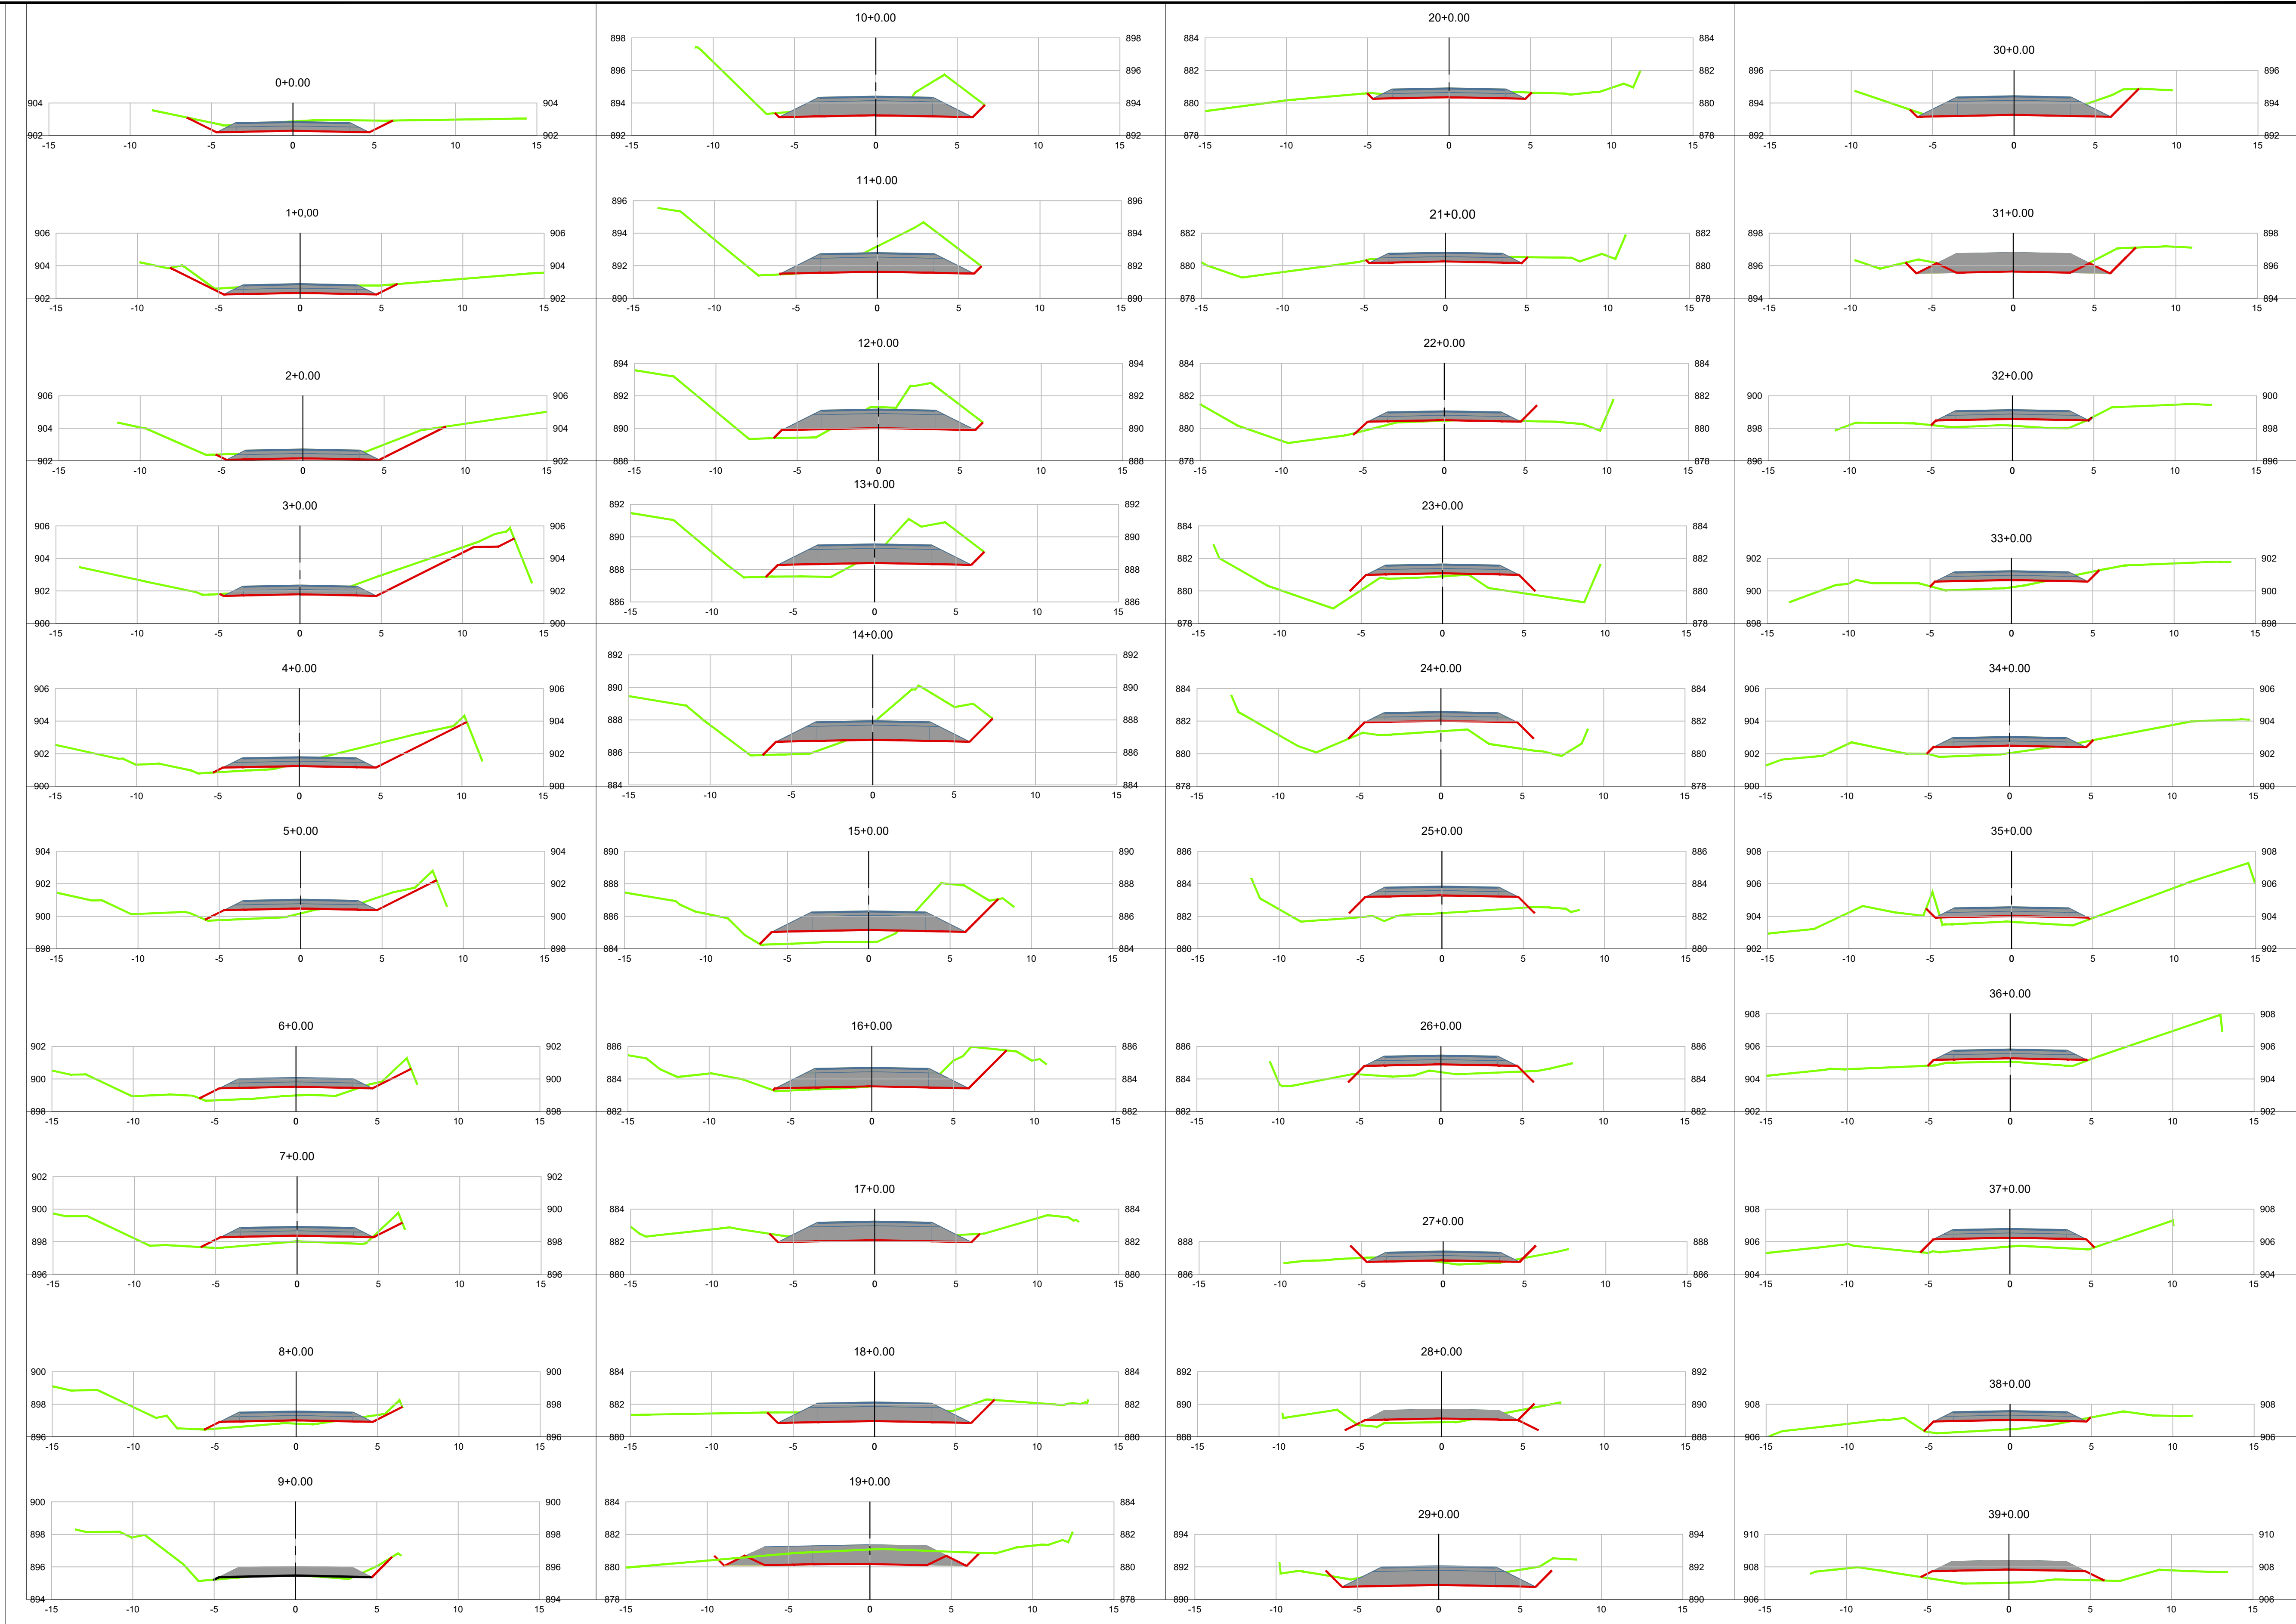

Terreno Natural
Cota Terraplenagem

NOTAS				APROVAÇÃO ÓRGÃO RESPONSÁVEL				PREFEITURA MUNICIPAL DE ARAUCÁRIA ADMINISTRAÇÃO 2017 - 2020			
1. CONFERIR AS MEDIDAS IN-LOCO.								OBRA: PAVIMENTAÇÃO URBANA Av. Pedro Euzébio Lemos - Trecho 03			
								PRANCHAL: PROJETO TERRA PLANAGEM-SESSÕES TRANSVERSAIS			
								ARQUIVO: Seções Transversais_100m_trecho 03.dwg		REVISÃO: 01	
								DATA: Março 2018			
								PROPRIETÁRIO: PREFEITURA MUNICIPAL DE ARAUCÁRIA CNPJ: 76.105.535/0001-99			
								ASSINATURA:			
								AUTOR DO PROJETO: GRACIELE GORTE KUHN TONEL ENGENHEIRA CIVIL - CREA PR 106.675/D		ASSINATURA:	
								REVISÃO:		ESCALA: 1:1000	
								MODIFICAÇÃO		APROV.	
								SEQUÊNCIA:		01/10	