


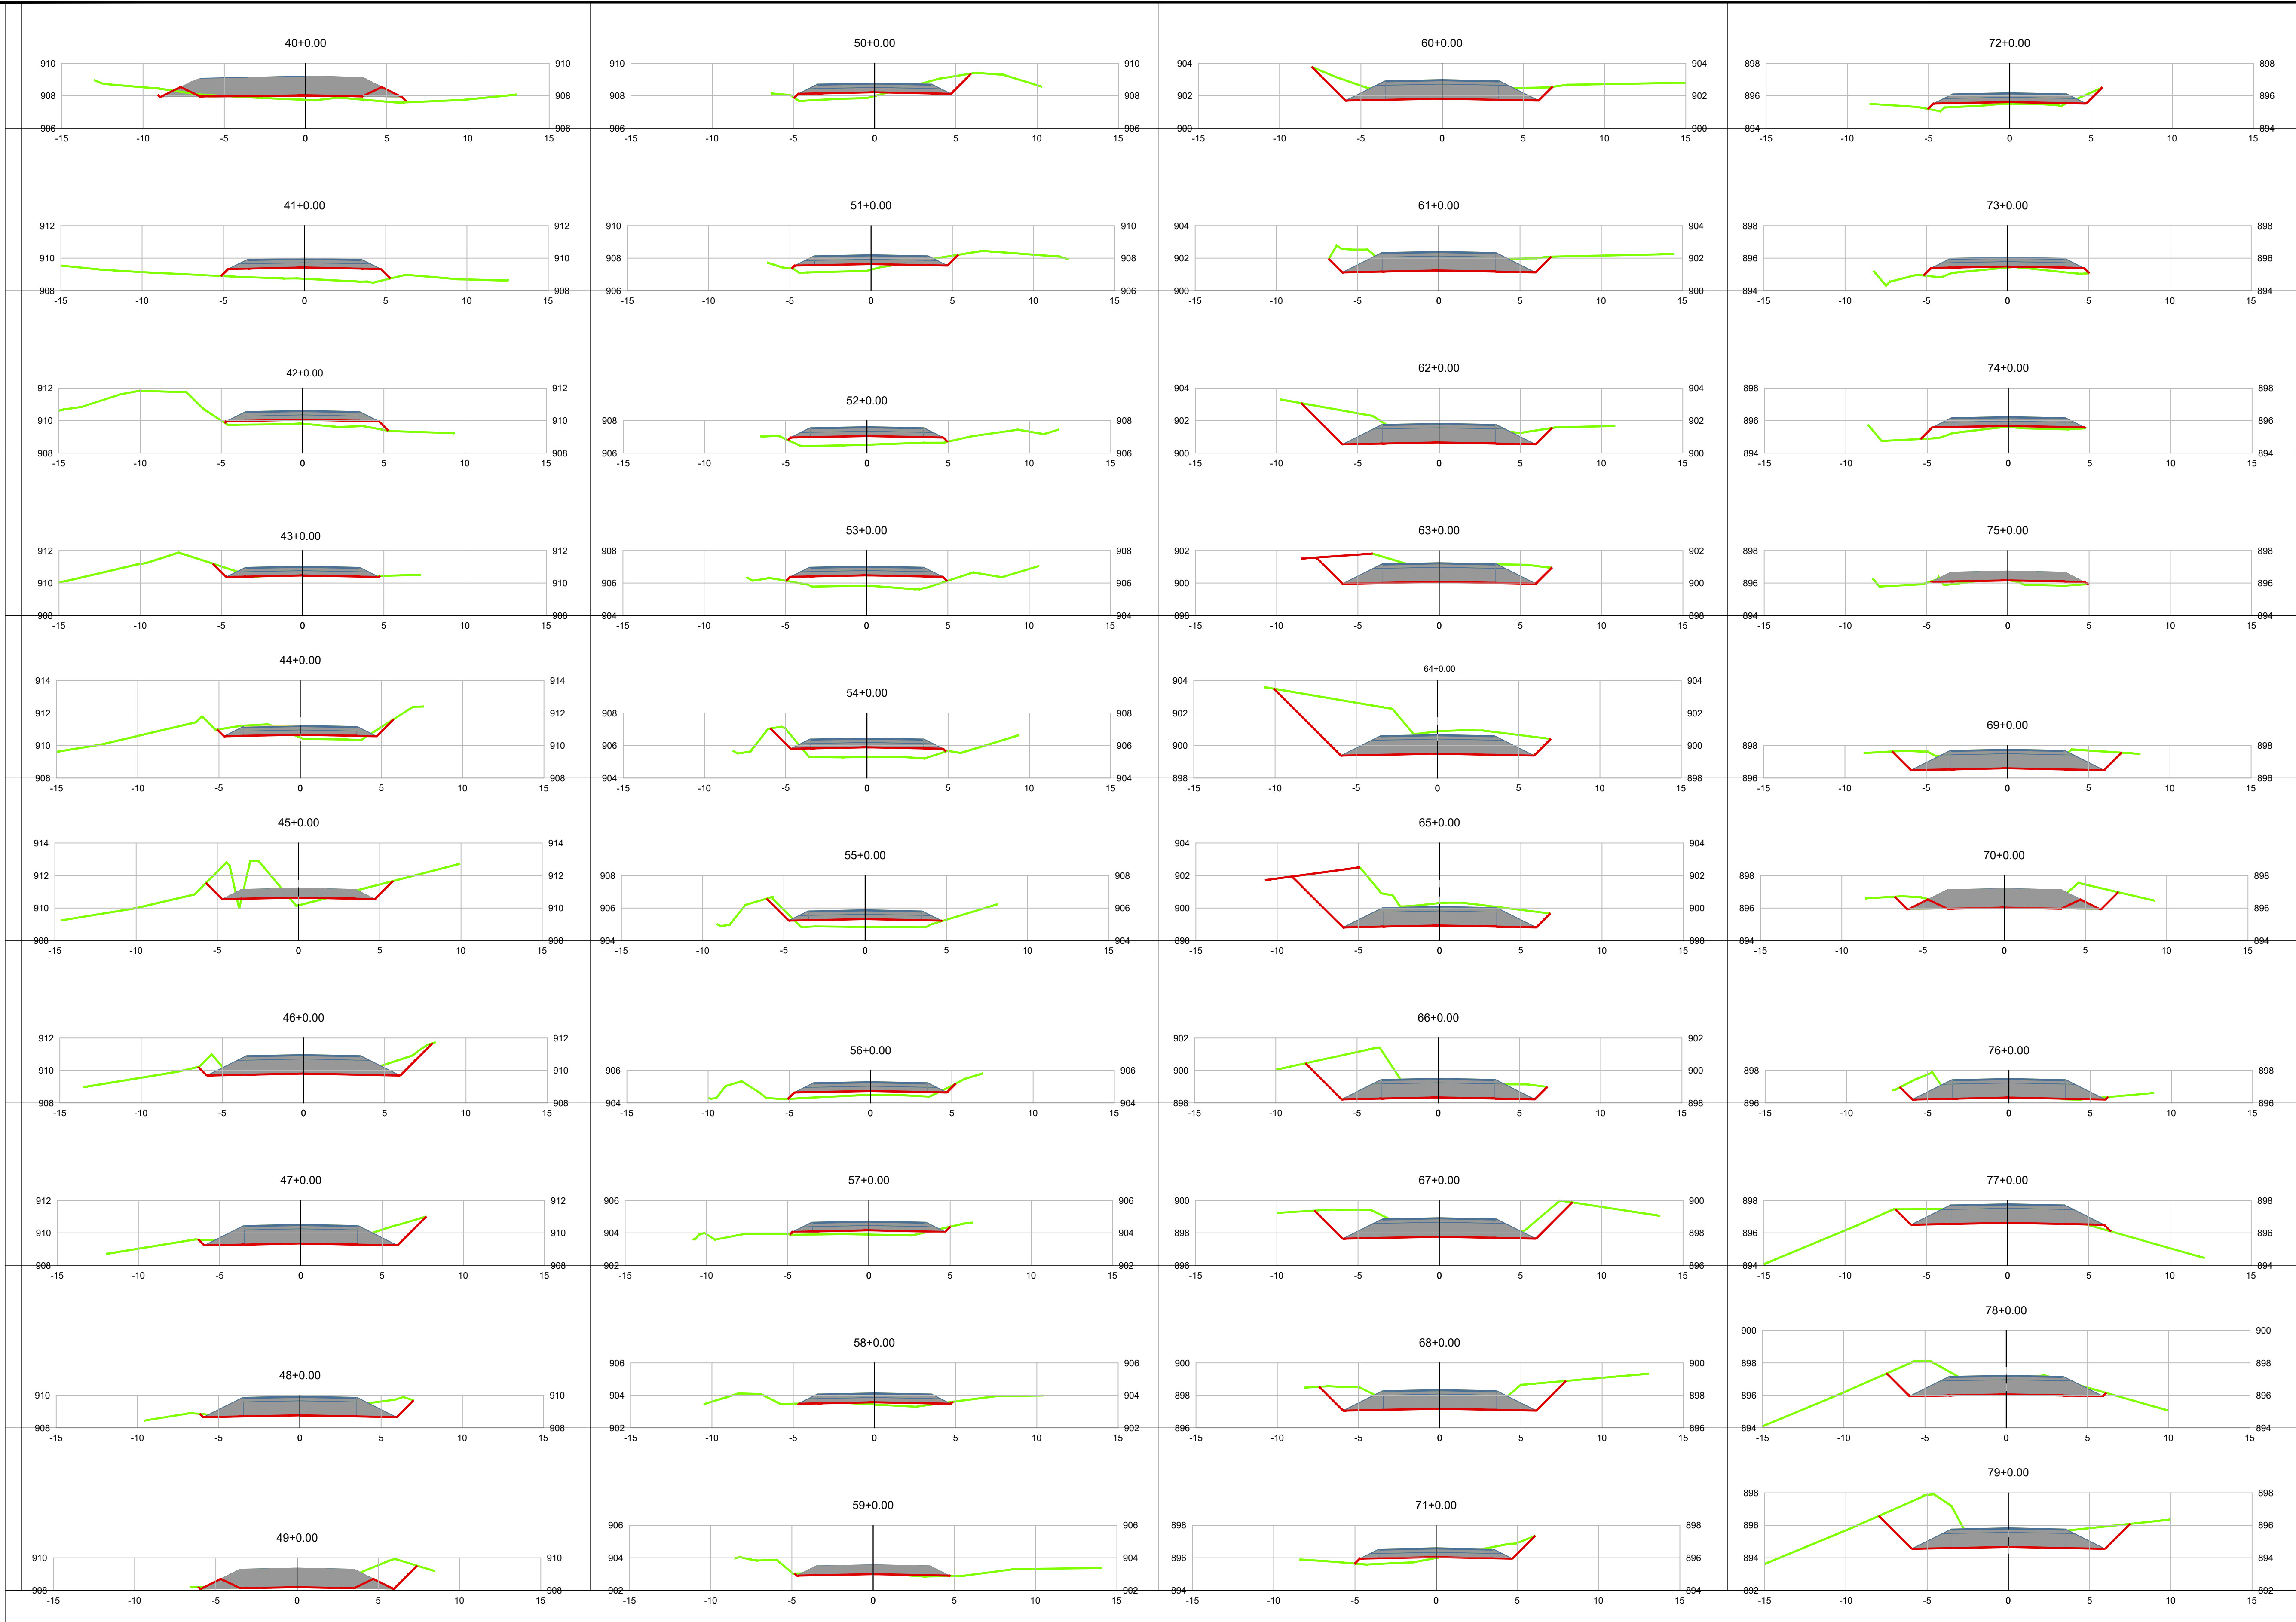

Terreno Natural
Cota Terraplenagem

NOTAS

1. CONFERIR AS MEDIDAS IN-LOCO.

APROVAÇÃO ÓRGÃO RESPONSÁVEL



PREFEITURA MUNICIPAL DE ARAUCÁRIA
ADMINISTRAÇÃO 2017 - 2020

OBRA: **PAVIMENTAÇÃO URBANA** | Av. Pedro Euzébio Lemos - Trecho 03

PRANCHA: PROJETO TERRA PLANAGEM-SESSÕES TRANSVERSAIS
ARQUIVO: Seções Transversais_fidei_trecho 03.dwg
DATA: Março | 2018 REVISÃO: 01

PROPRIETÁRIO: ASSINATURA: ESCALA: 1:1000
PREFEITURA MUNICIPAL DE ARAUCÁRIA
CNPJ: 76.105.535/0001-99
AUTOR DO PROJETO: ASSINATURA: DESENHO: GRACIELE
GRACIELE GORTE KUHN TONEL SEQUÊNCIA:
ENGENHEIRA CIVIL - CREA PR 106.675/D