


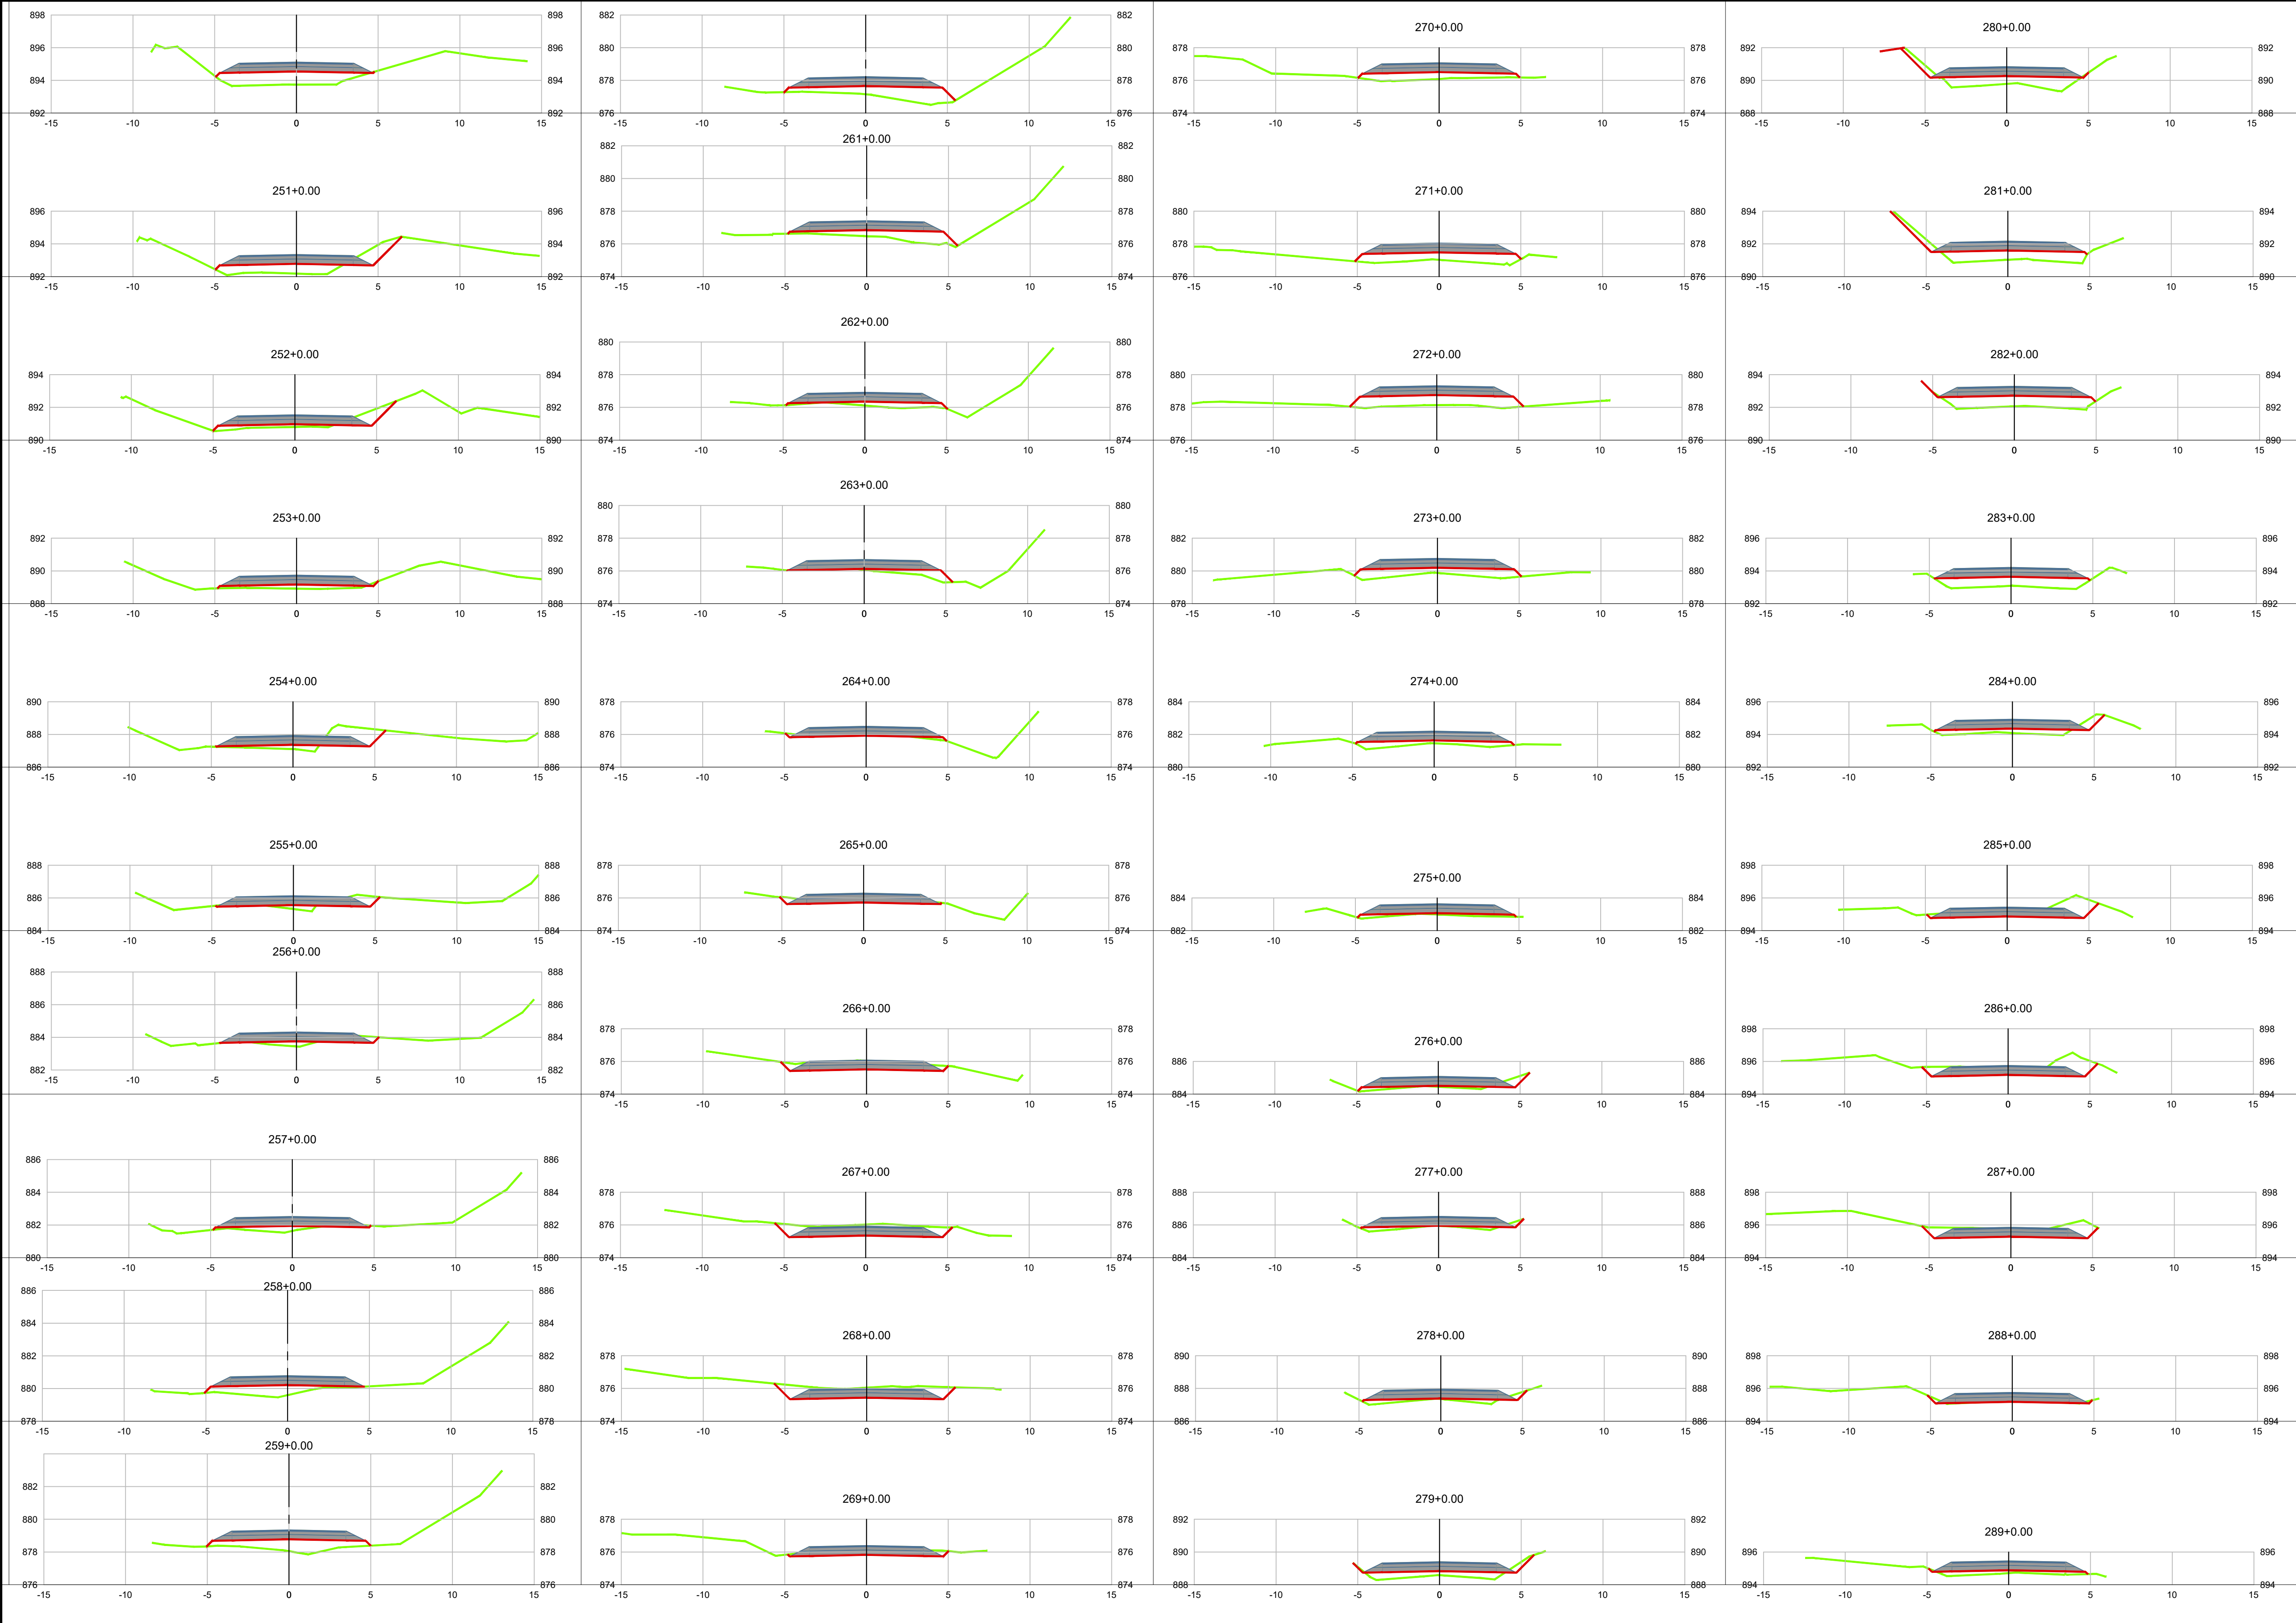

Terreno Natural
Cota Terraplenagem

NOTAS				
1. CONFERIR AS MEDIDAS IN-LOCO.				
0	EMISSÃO DO PROJETO	MAR/18	Mayara	Patricia
REV.	MODIFICAÇÃO	DATA	VERIF.	APROV.

APROVAÇÃO ÓRGÃO RESPONSÁVEL				
0	EMISSÃO DO PROJETO	MAR/18	Mayara	Patricia
REV.	MODIFICAÇÃO	DATA	VERIF.	APROV.

**PREFEITURA MUNICIPAL DE ARAUCÁRIA**
ADMINISTRAÇÃO 2017 - 2020

OBRA:
PAVIMENTAÇÃO URBANA | Av. Pedro Euzébio Lemos - Trecho 03

PRANCHIA:
PROJETO TERRA PLANAGEM-SESSÕES TRANSVERSAIS

ARQUIVO:
Seções Transversais_foto_trecho 03.dwg

DATA: Março | 2018

REVISÃO: 01

PROPRIETÁRIO:
PREFEITURA MUNICIPAL DE ARAUCÁRIA
CNPJ: 76.105.535/0001-99

ASSINATURA:

AUTOR DO PROJETO:
GRACIELE GORTE KUHN TONEL
ENGENHEIRA CIVIL - CREA PR 106.675/D

ASSINATURA:

ESCALA:
1:1000

DESENHO:
GRACIELE

SEQUÊNCIA:
07/10