


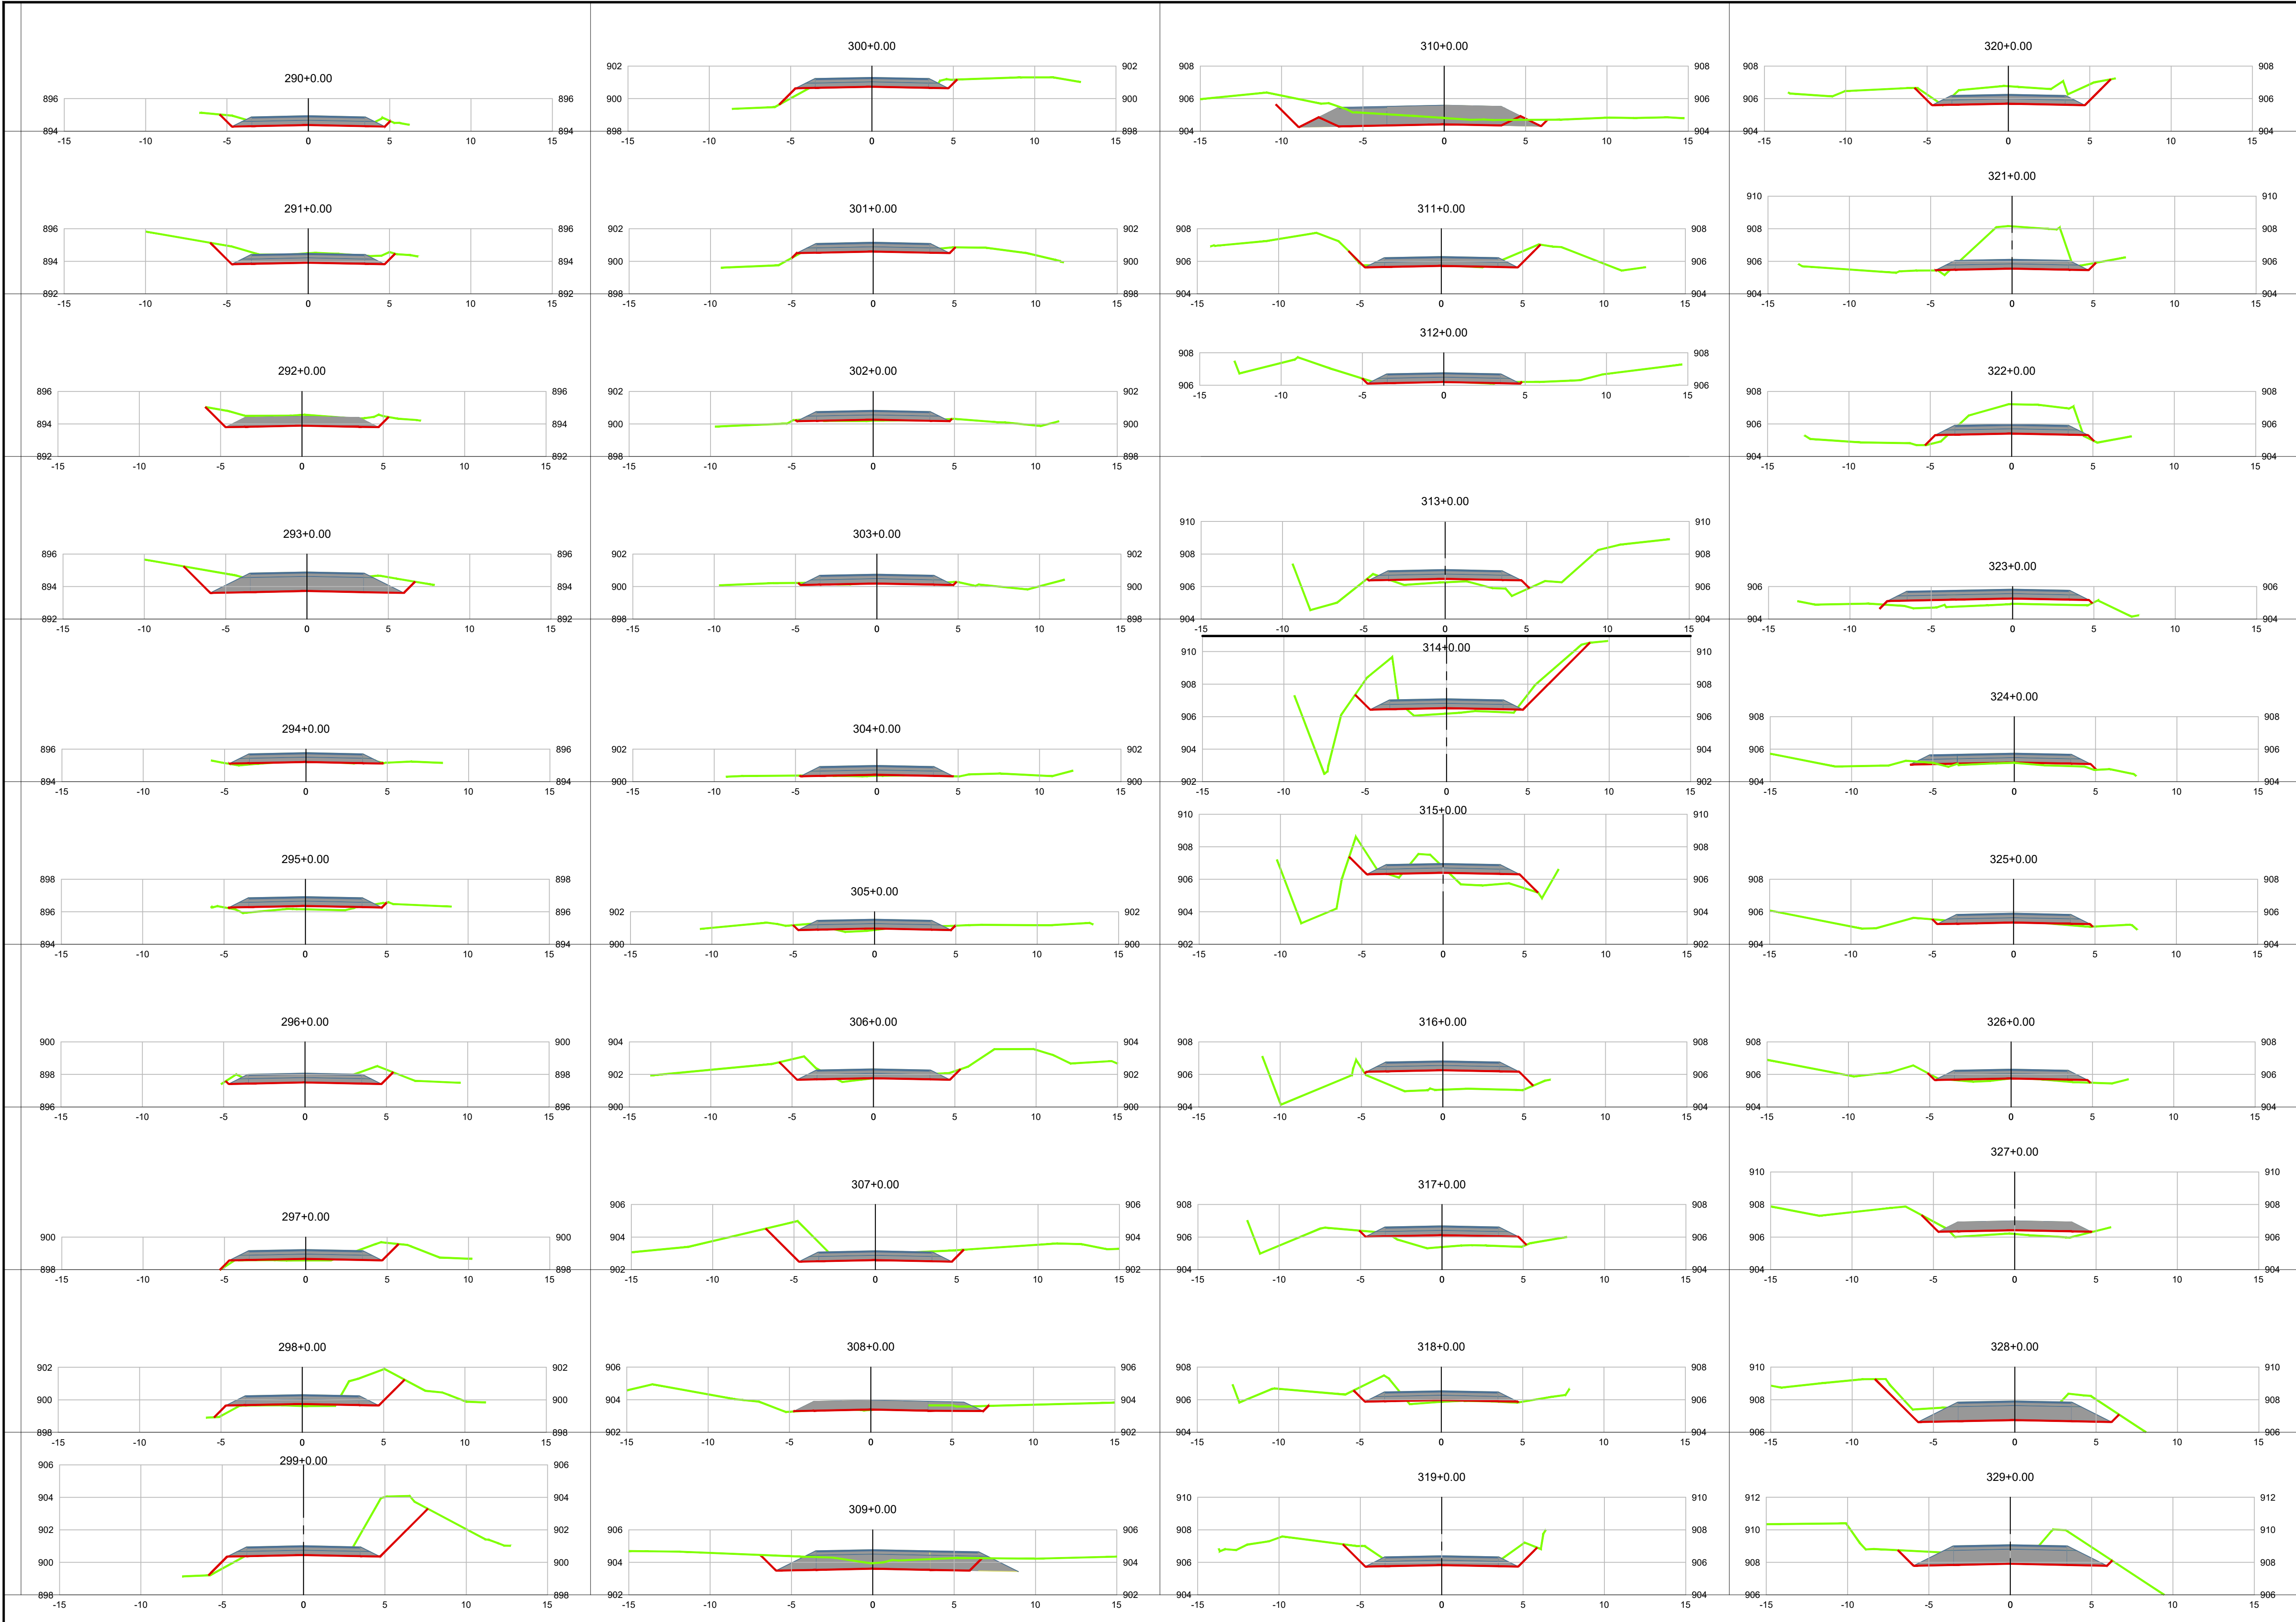

Terreno Natural
Cota Terraplenagem

NOTAS

1. CONFERIR AS MEDIDAS IN-LOCO.

APROVAÇÃO ÓRGÃO RESPONSÁVEL

0	EMISSÃO DO PROJETO	MAR/18	Mayara	Patrícia	
REV.	MODIFICAÇÃO	DATA	VERIF.	APROV.	



PREFEITURA MUNICIPAL DE ARAUCÁRIA
ADMINISTRAÇÃO 2017 - 2020

OBRA: **PAVIMENTAÇÃO URBANA** | Av. Pedro Euzébio Lemos - Trecho 03

PRANCHAS: PROJETO TERRA PLANAGEM-SESSÕES TRANSVERSAIS
ARQUIVO: Suplotes Transversais_foto_trecho 03.dwg
DATA: Março | 2018
REVISÃO: 01

PROPRIETÁRIO: **PREFEITURA MUNICIPAL DE ARAUCÁRIA**
CNPJ: 76.105.535/0001-99
AUTOR DO PROJETO: **GRACIELE KUHNN TONEL**
ENGENHEIRA CIVIL - CREA PR 106.675/D
ASSINATURA: _____
ESCALA: 1:1000
DESENHO: GRACIELE
SEQUÊNCIA: 08/10