
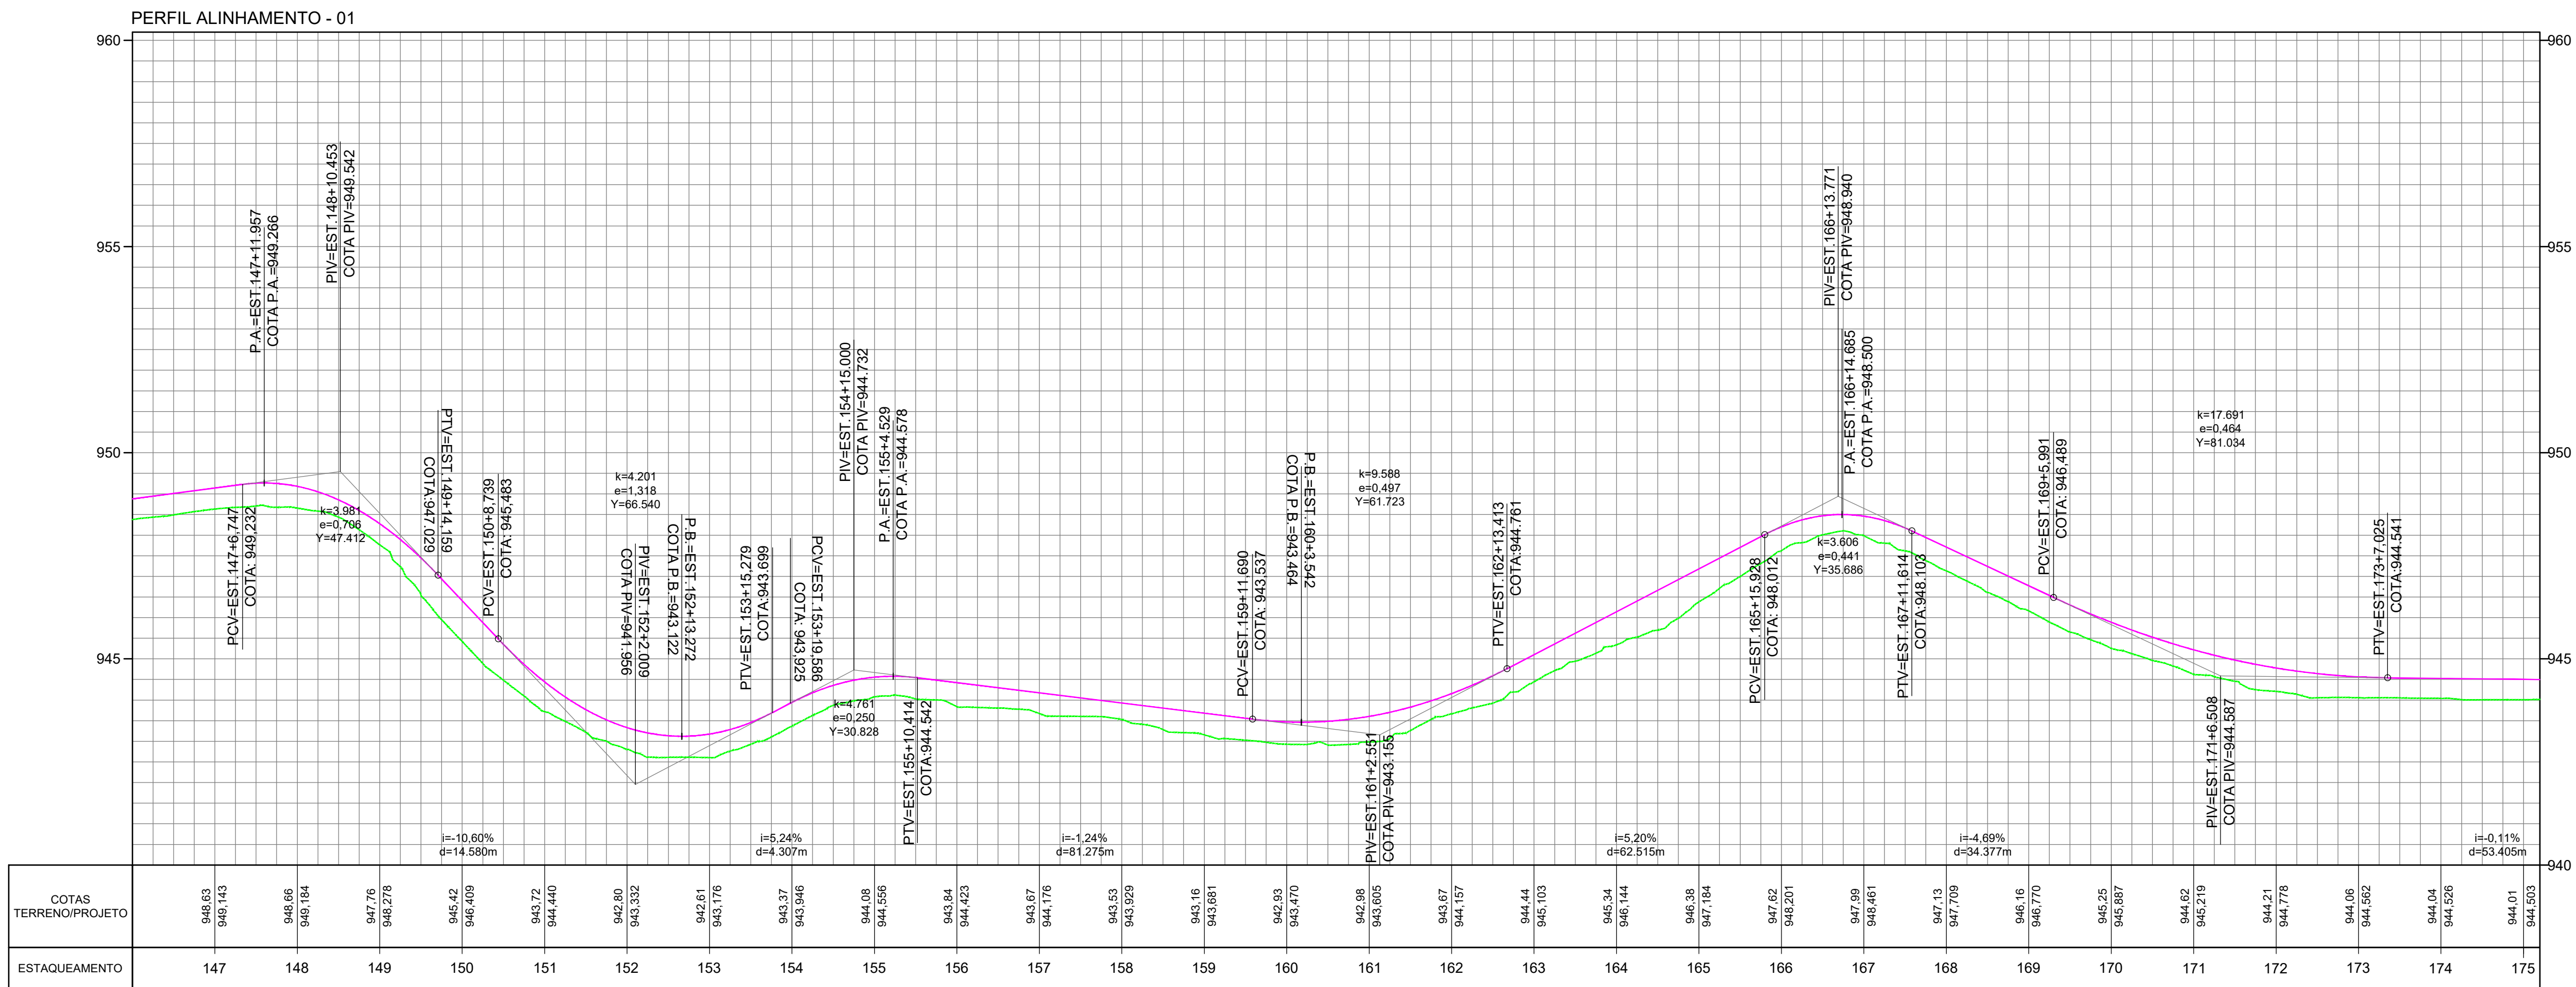


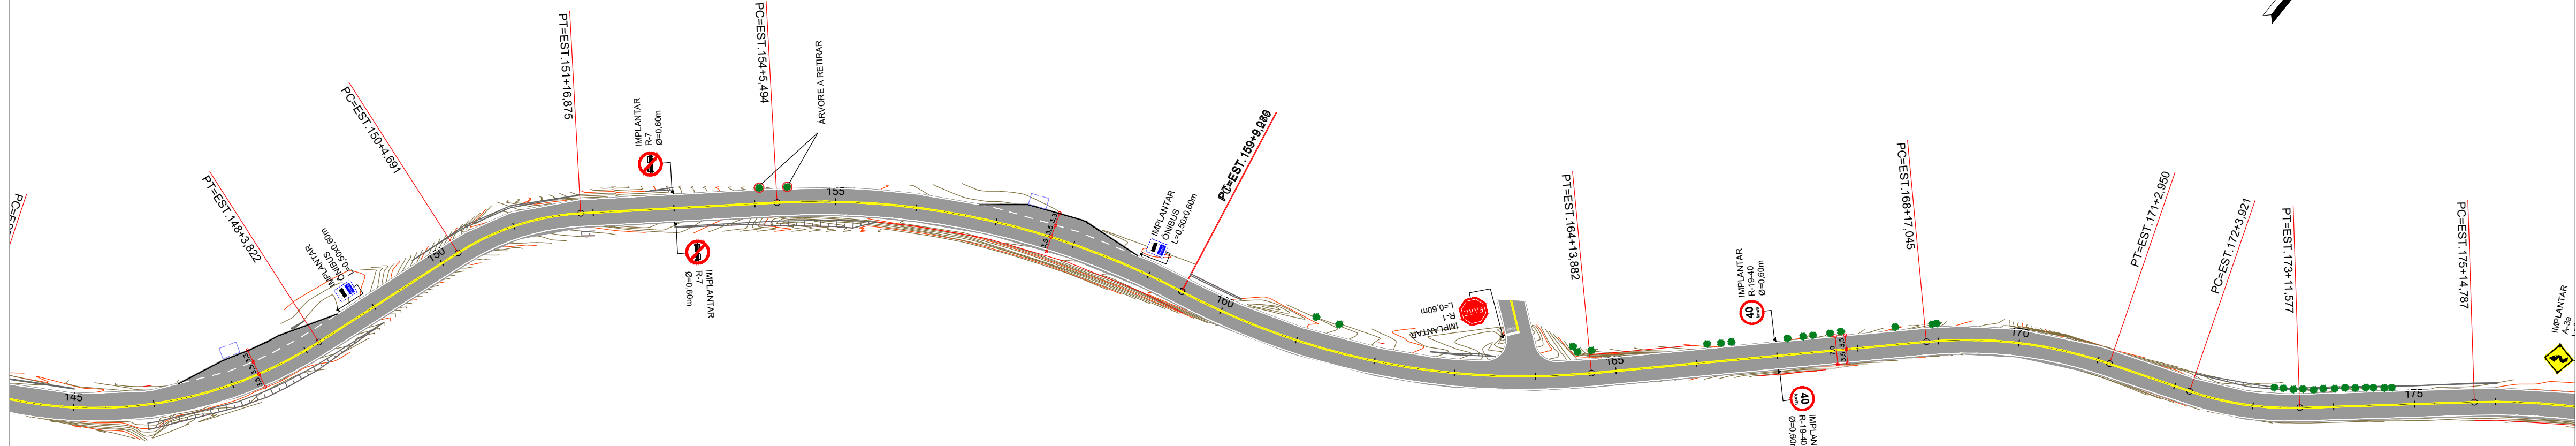

LEGENDA

- Pavimento projetado
- Perfil Terreno Natural
- Perfil Greide
- Sinalização vertical projetada
- Linhas de Fluxos Opostos - LFO
- Linha de bordo - LBO
- Poste existente
- Poste a relocar
- Árvore existente
- Árvore a retirar
- Ponto de ônibus existente
- Ponto de ônibus a relocar

NOTAS

APROVAÇÃO ÓRGÃO RESPONSÁVEL

PREFEITURA MUNICIPAL DE ARAUCÁRIA
ADMINISTRAÇÃO 2017 - 2020

OBRA: **PAVIMENTAÇÃO URBANA** | Estrada da Lagoa - Trecho 03

PRANCHA: PROJETO GEOMÉTRICO e SINALIZAÇÃO

ARQUIVO: CAD-Campo Redondo_Trecho 04_dv-Geometria e Sinalização.dwg
DATA: Abril | 2018
REVISÃO: 00

PROPRIETÁRIO: **PREFEITURA MUNICIPAL DE ARAUCÁRIA**
CNPJ: 76.105.535/0001-99
AUTOR DO PROJETO: **GRACIELE GORTE KUHN TONEL**
ENGENHEIRA CIVIL - CREA PR 106.675/D

ASSINATURA: _____
ASSINATURA: _____

ESCALA: 1:1000
DESENHO: GRACIELE
SEQUÊNCIA: 06/11