
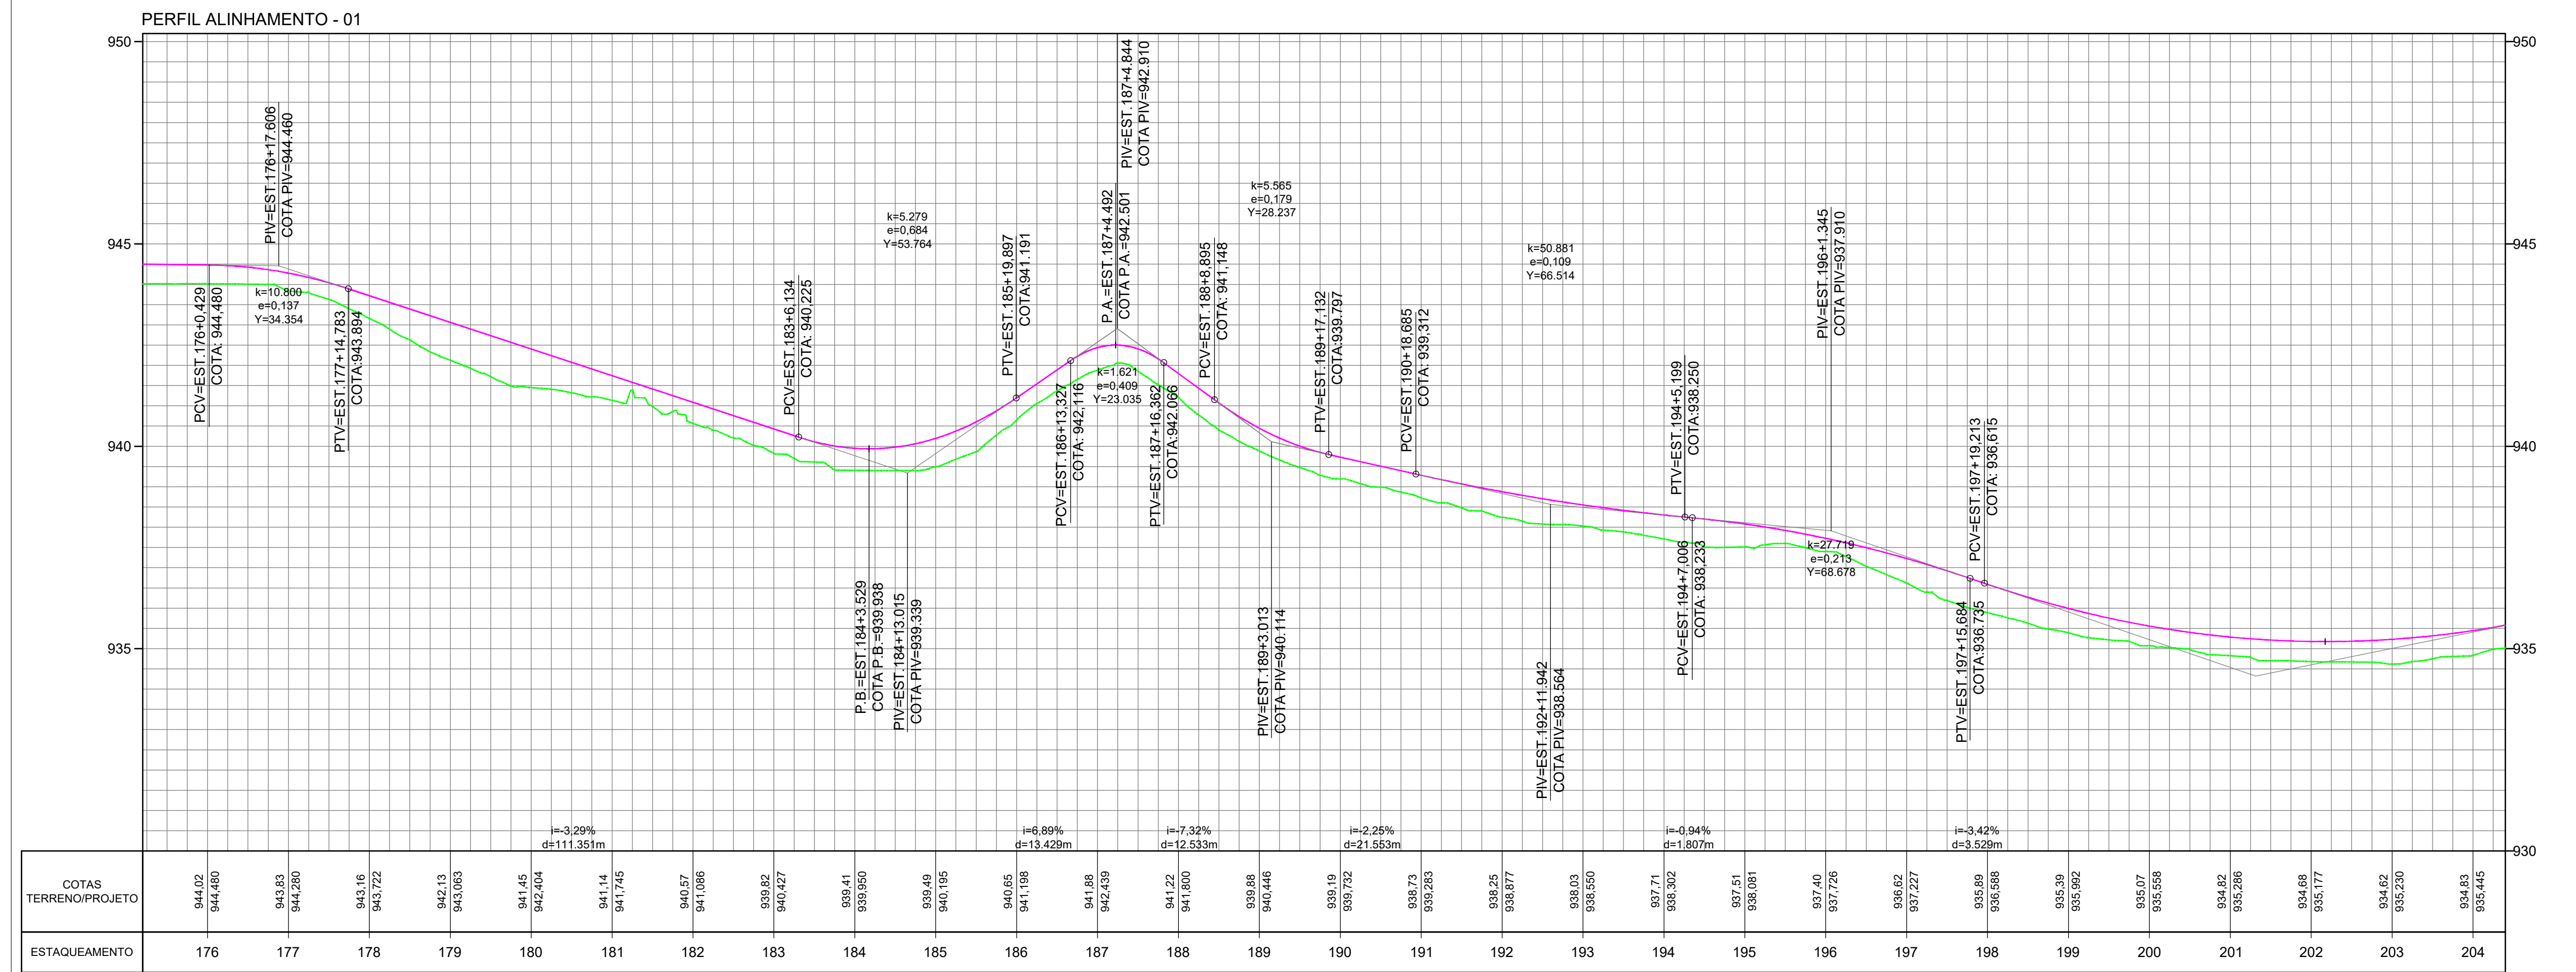


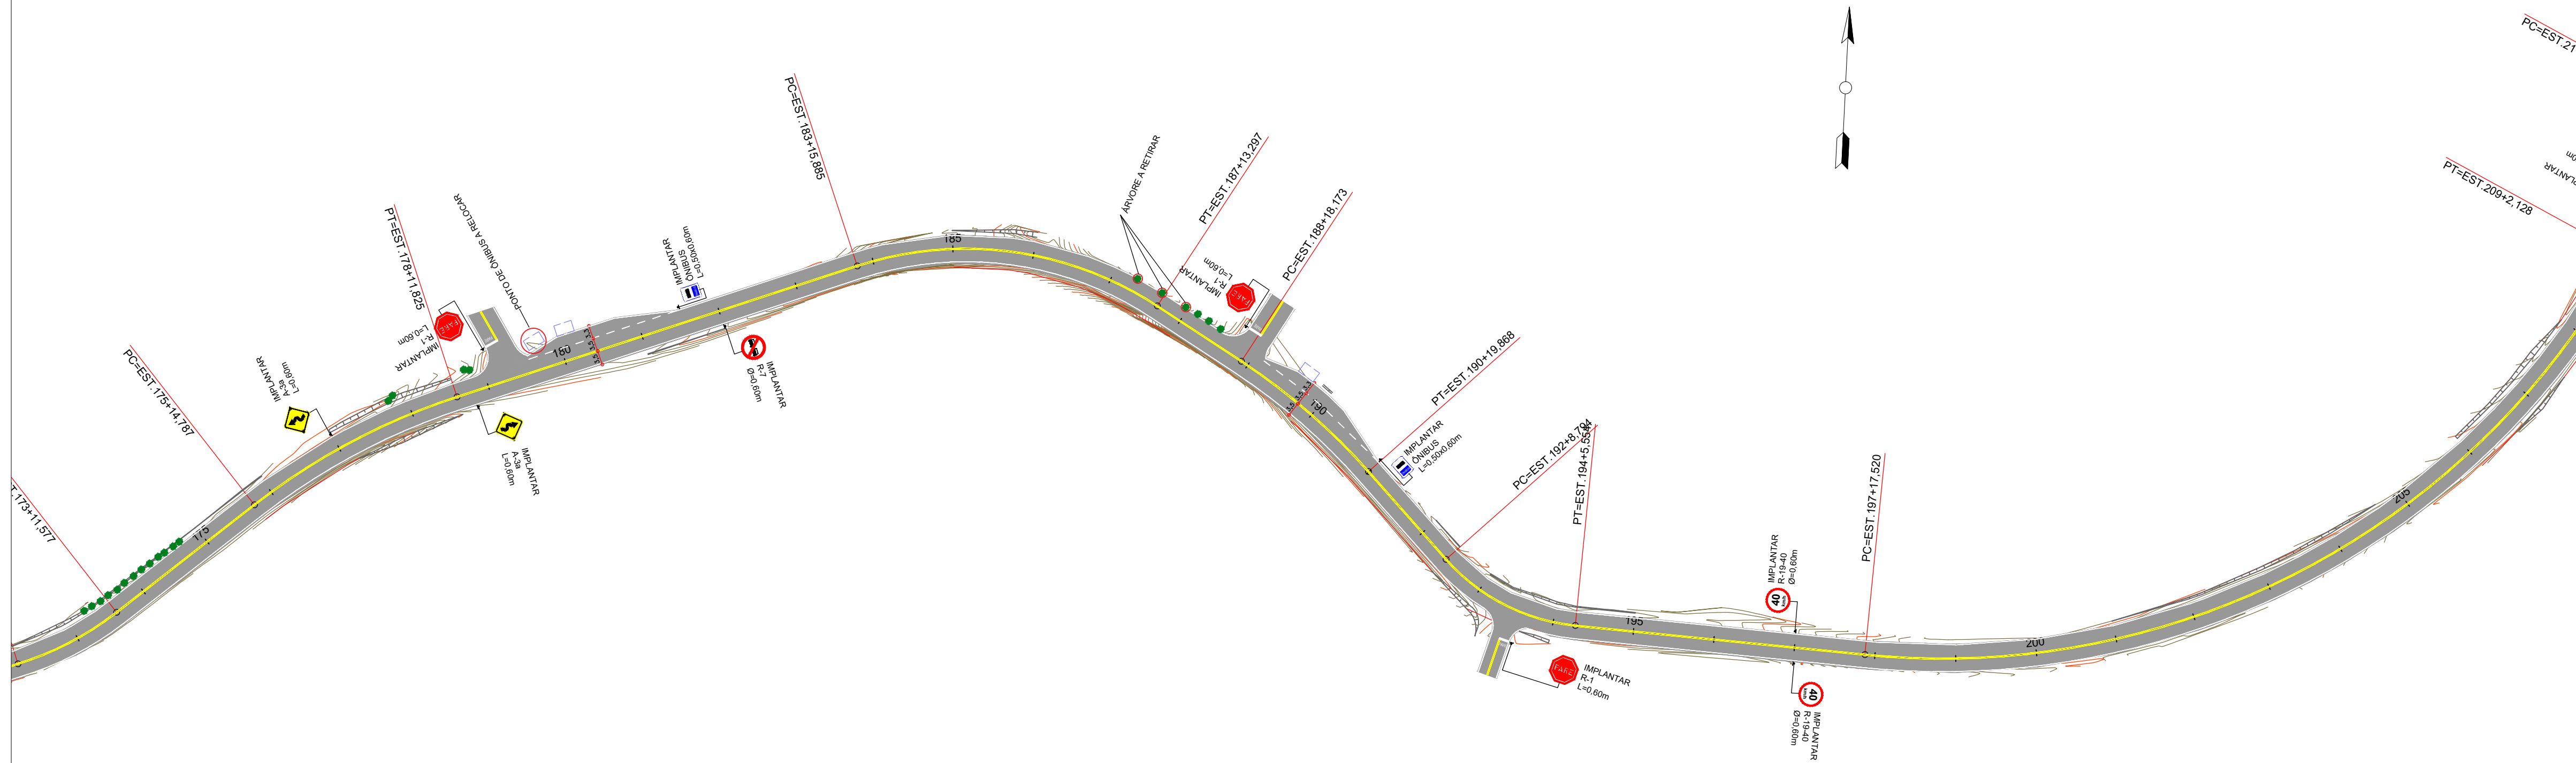

LEGENDA

- Pavimento projetado
- Perfil Terreno Natural
- Perfil Greide
- Sinalização vertical projetada
- Linhas de Fluxos Opostos - LFO
- Linha de bordo - LBO
- Poste existente
- Poste a relocar
- Árvore existente
- Árvore a retirar
- Ponto de ônibus existente
- Ponto de ônibus a relocar

NOTAS

APROVAÇÃO ORGÃO RESPONSÁVEL

PREFEITURA MUNICIPAL DE ARAUCÁRIA ADMINISTRAÇÃO 2017 - 2020	
OBRA: PAVIMENTAÇÃO URBANA Estrada da Lagoa - Trecho 03	
PRANCHAS: PROJETO GEOMÉTRICO e SINALIZAÇÃO	ARQUIVO: CAD-Campo Redondo_Trecho 04_dv-Geometria e Sinalização.dwg
DATA: Abril 2018	REVISÃO: 00
PROPRIETÁRIO: PREFEITURA MUNICIPAL DE ARAUCÁRIA CNPJ: 76.105.535/0001-99	ASSINATURA:
AUTOR DO PROJETO: GRACIELE GORTE KUHN TONEL ENGENHEIRA CIVIL - CREA PR 106.675/D	ASSINATURA:
0 EMISSÃO DO PROJETO	ABR/18 Mayara Patrícia
REV. MODIFICAÇÃO	DATA VERIF. APROV.