
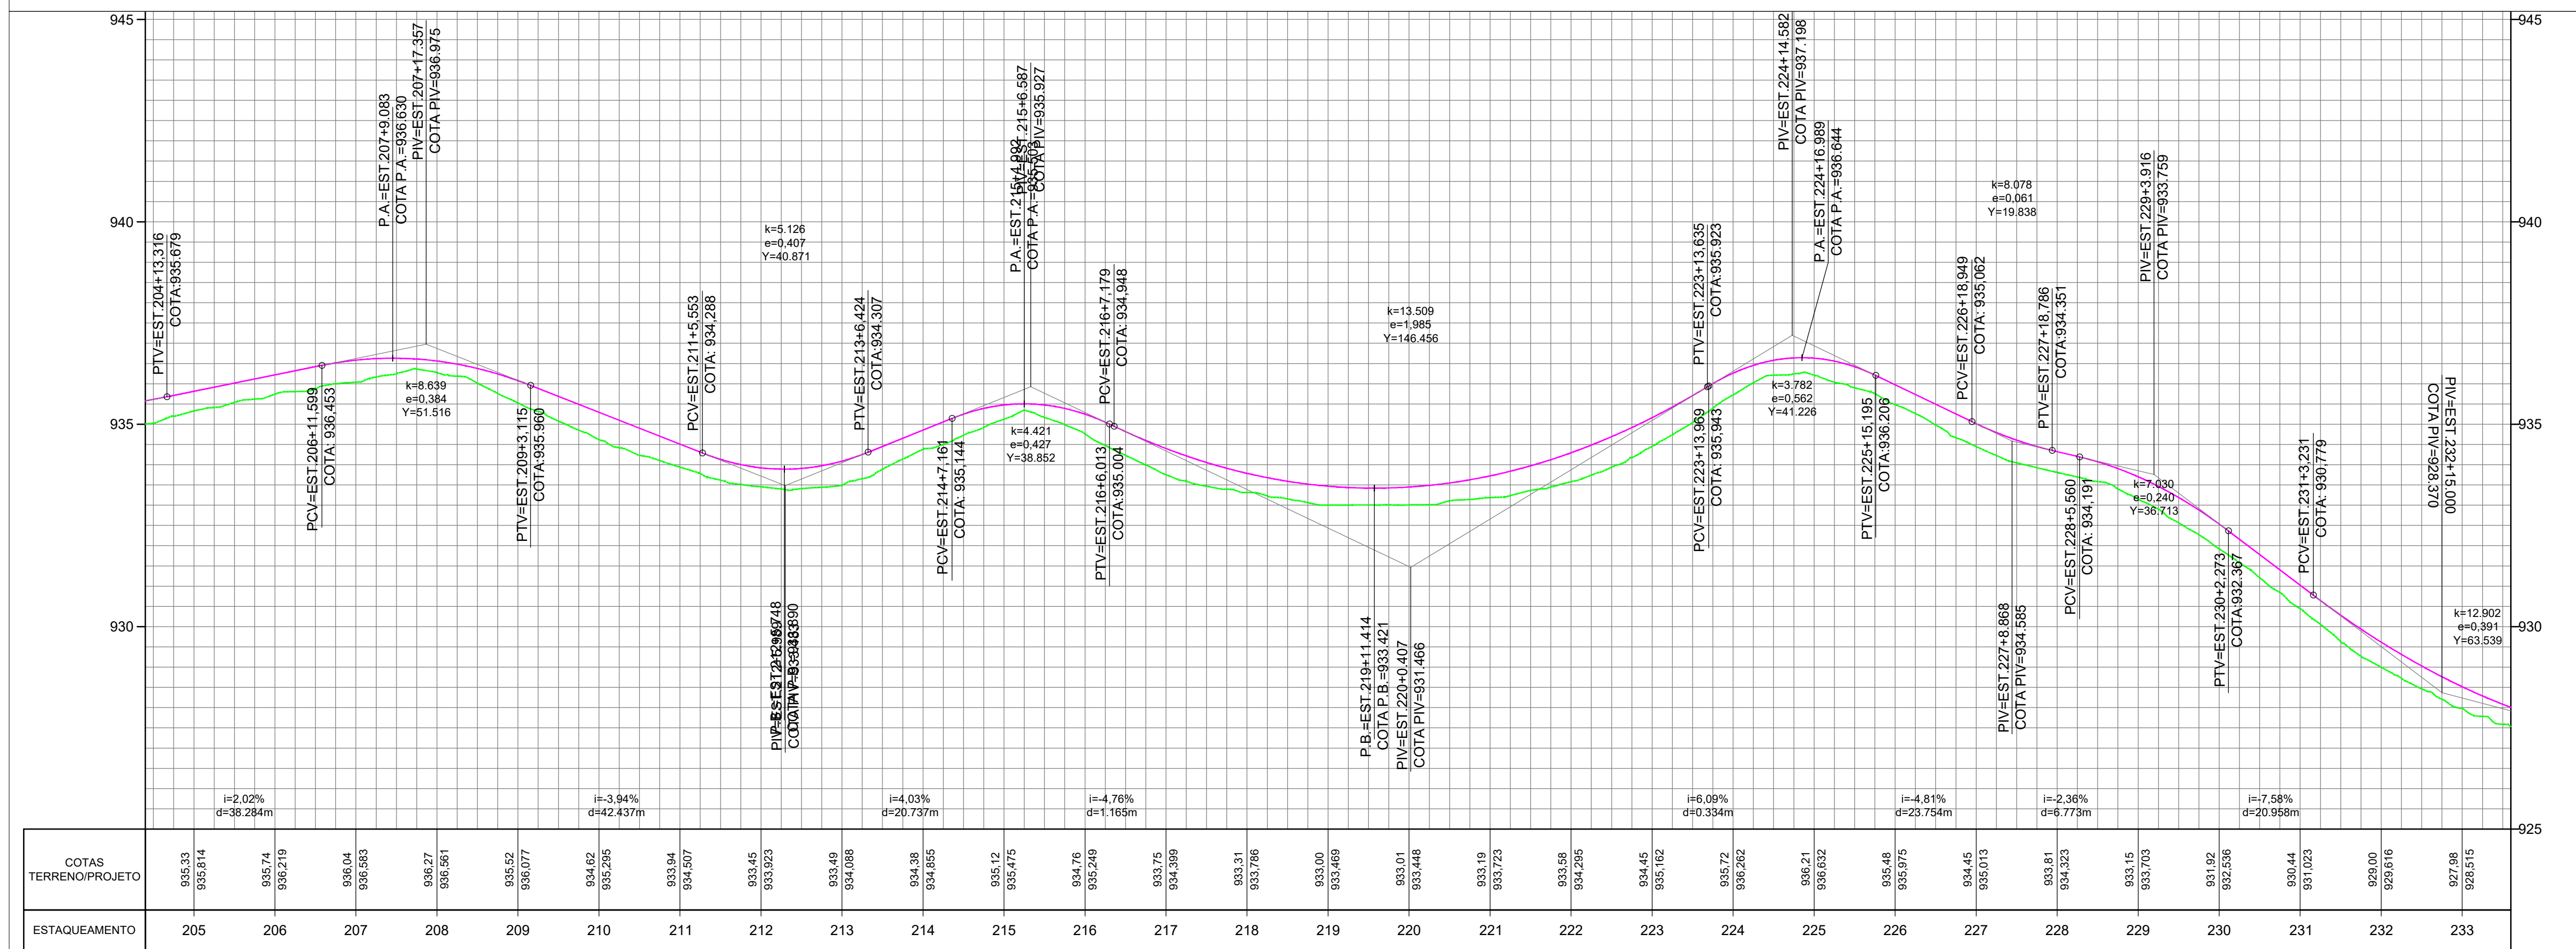


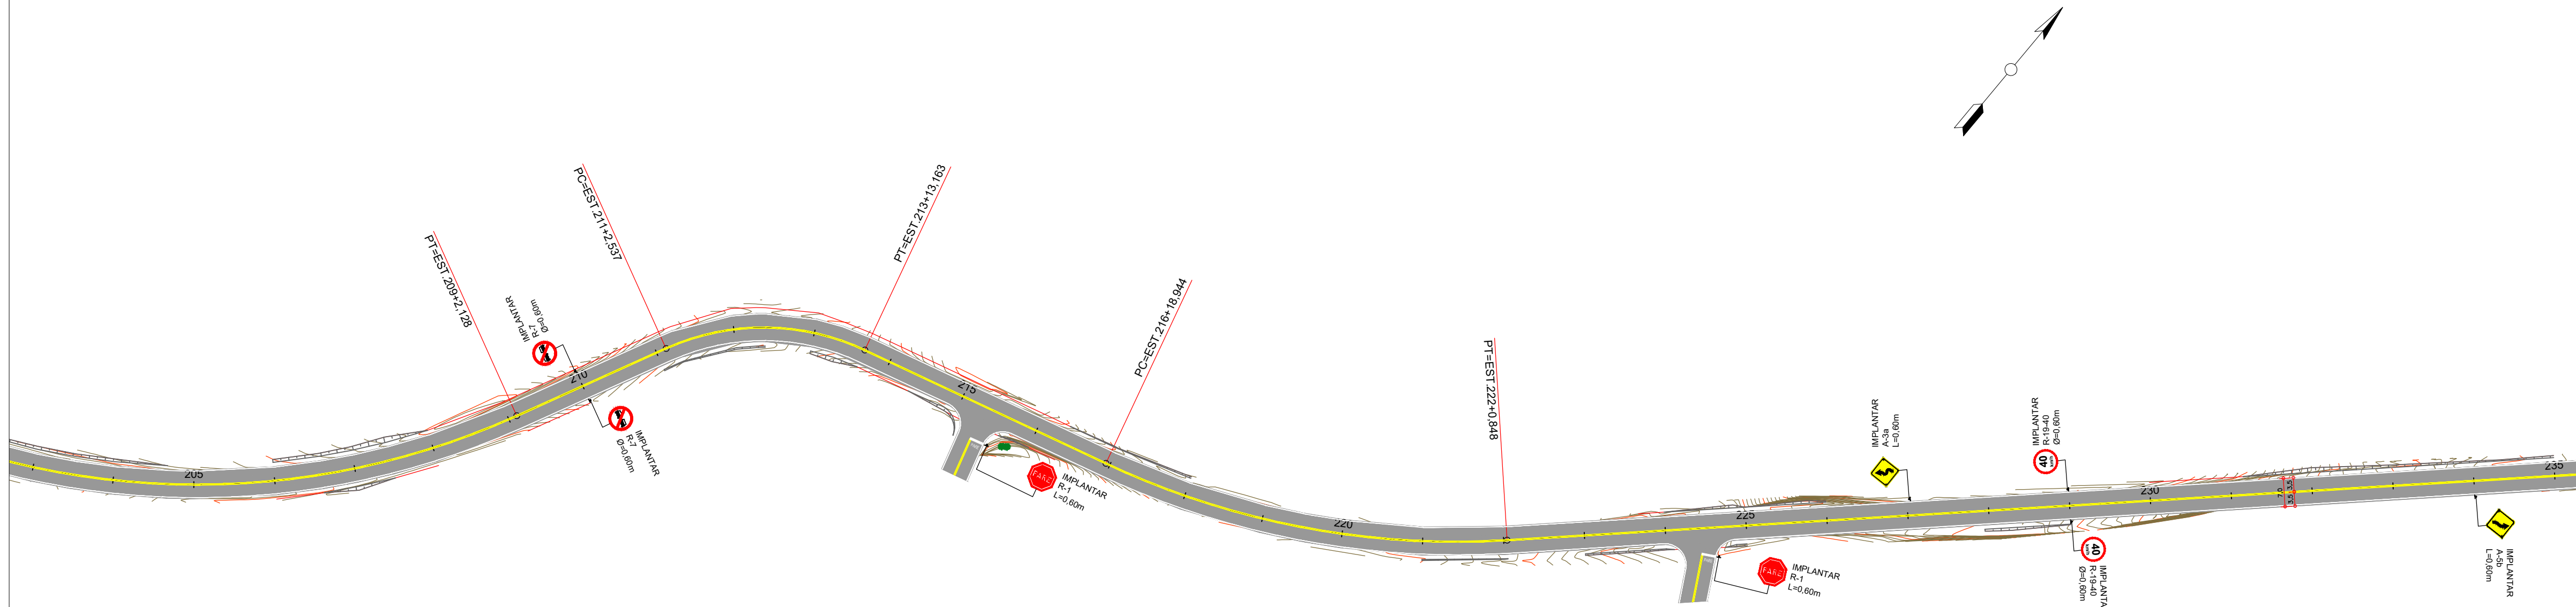

LEGENDA

- | | | | |
|--|--------------------------------|--|---------------------------|
| | Pavimento projetado | | Poste existente |
| | Perfil Terreno Natural | | Poste a relocar |
| | Perfil Greide | | Árvore existente |
| | Sinalização vertical projetada | | Árvore a retirar |
| | Linhas de Fluxos Opostos - LFO | | Ponto de ônibus existente |
| | Linha de bordo - LBO | | Ponto de ônibus a relocar |

NOTAS

APROVAÇÃO ORGÃO RESPONSÁVEL

PREFEITURA MUNICIPAL DE ARAUCÁRIA ADMINISTRAÇÃO 2017 - 2020	
OBRA: PAVIMENTAÇÃO URBANA Estrada da Lagoa - Trecho 03	
PRANCHA: PROJETO GEOMÉTRICO e SINALIZAÇÃO	ARQUIVO: CAD-Campo Redondo_Trecho 04_dv-Geometria e Sinalização.dwg
DATA: Abril 2018	REVISÃO: 00
PROPRIETÁRIO: PREFEITURA MUNICIPAL DE ARAUCÁRIA CNPJ: 76.105.535/0001-99	ASSINATURA:
AUTOR DO PROJETO: GRACIELE GORTE KUHN TONEL ENGENHEIRA CIVIL - CREA PR 106.675/D	ASSINATURA:
ESCALA: 1:1000 DESENHO: GRACIELE SEQUÊNCIA: 08/11	