
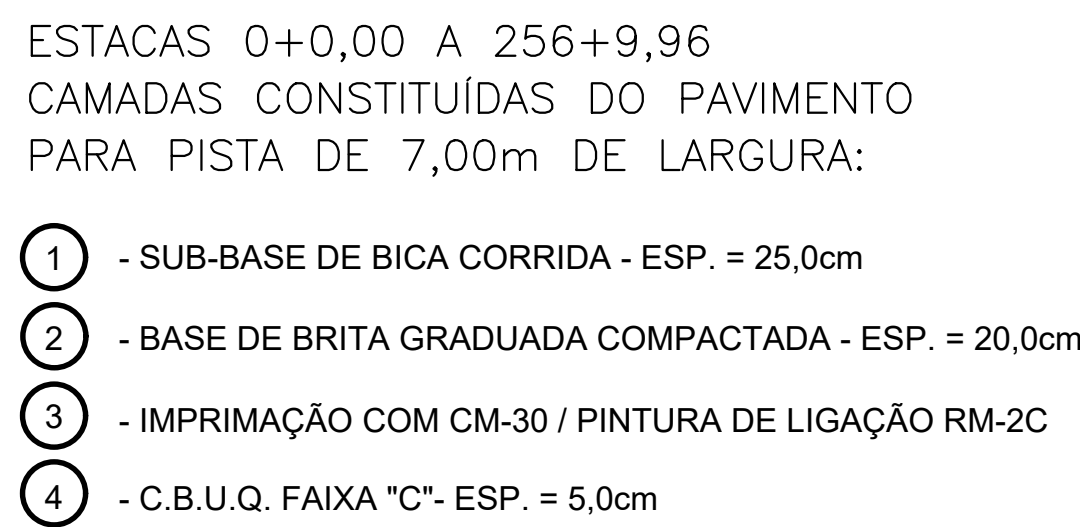
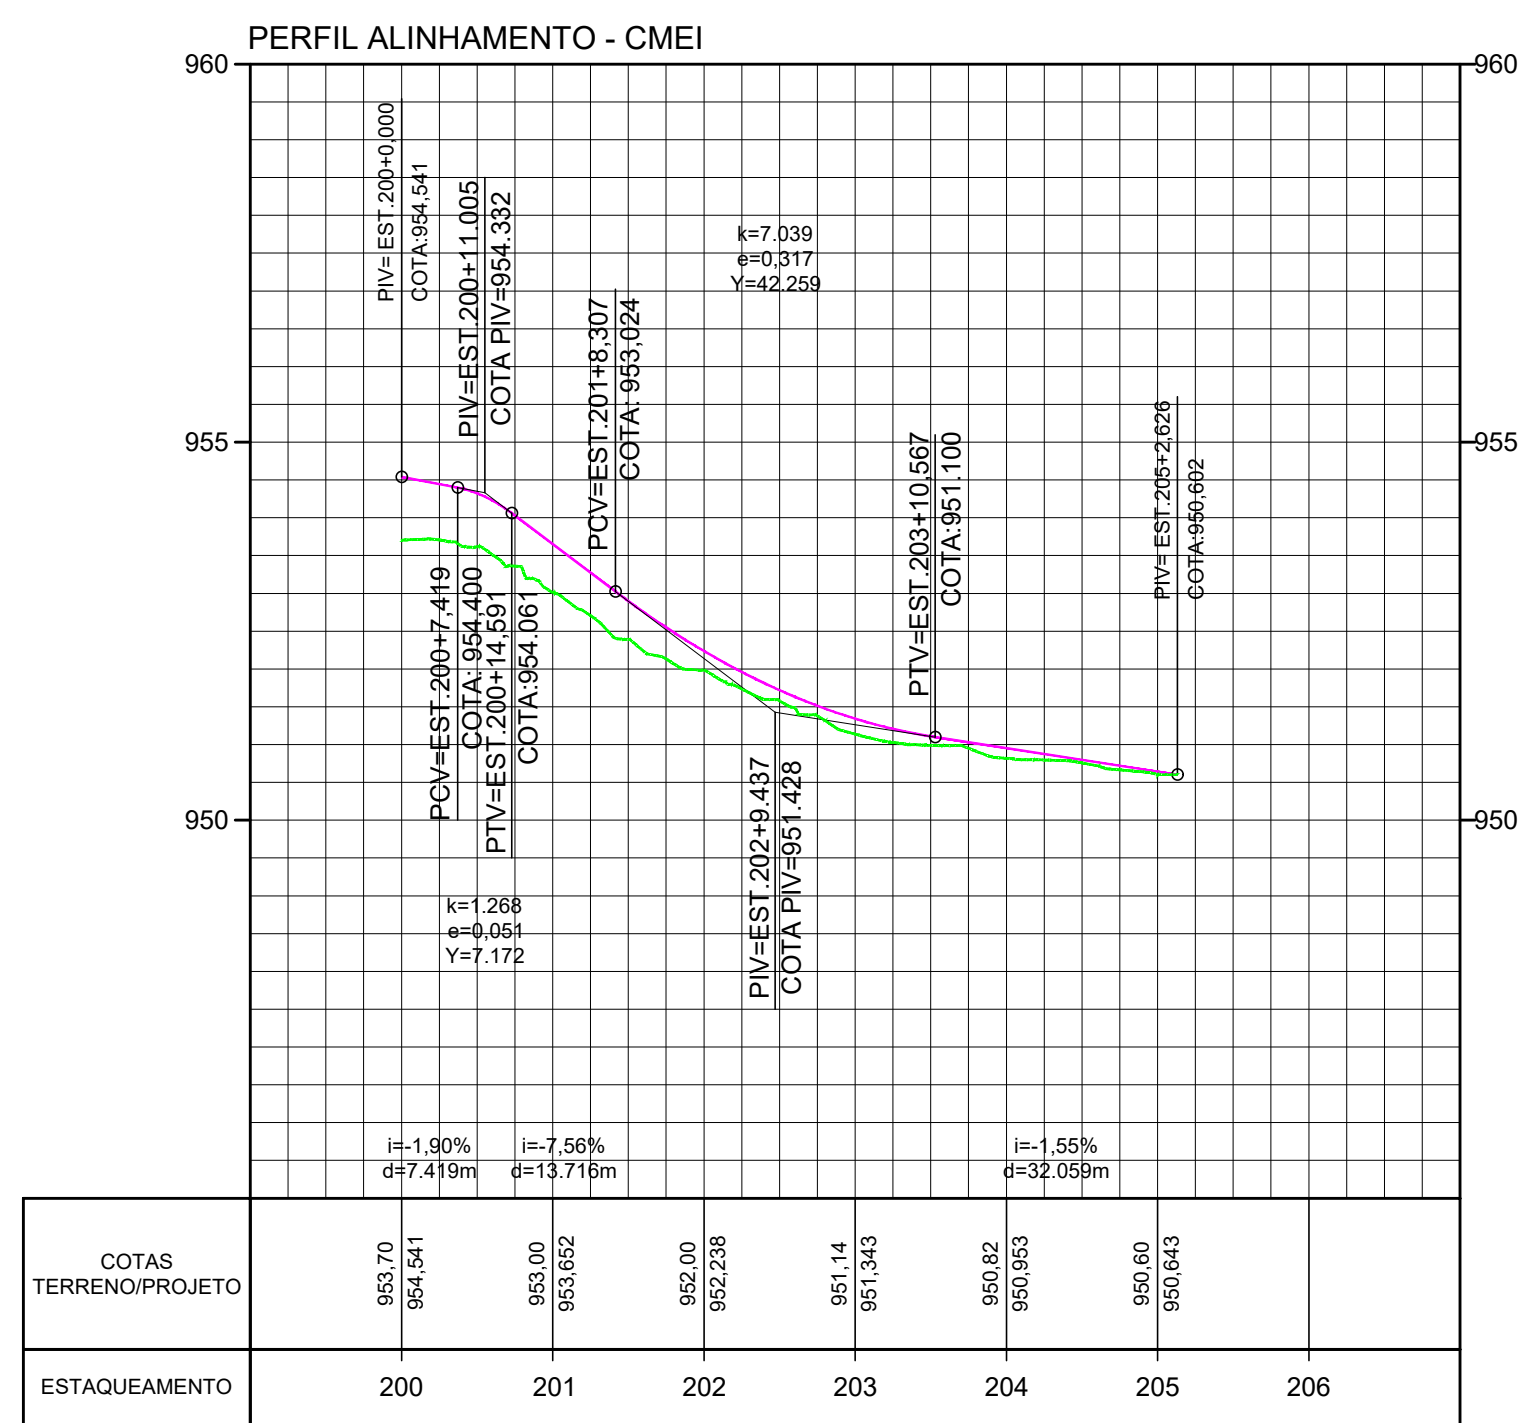


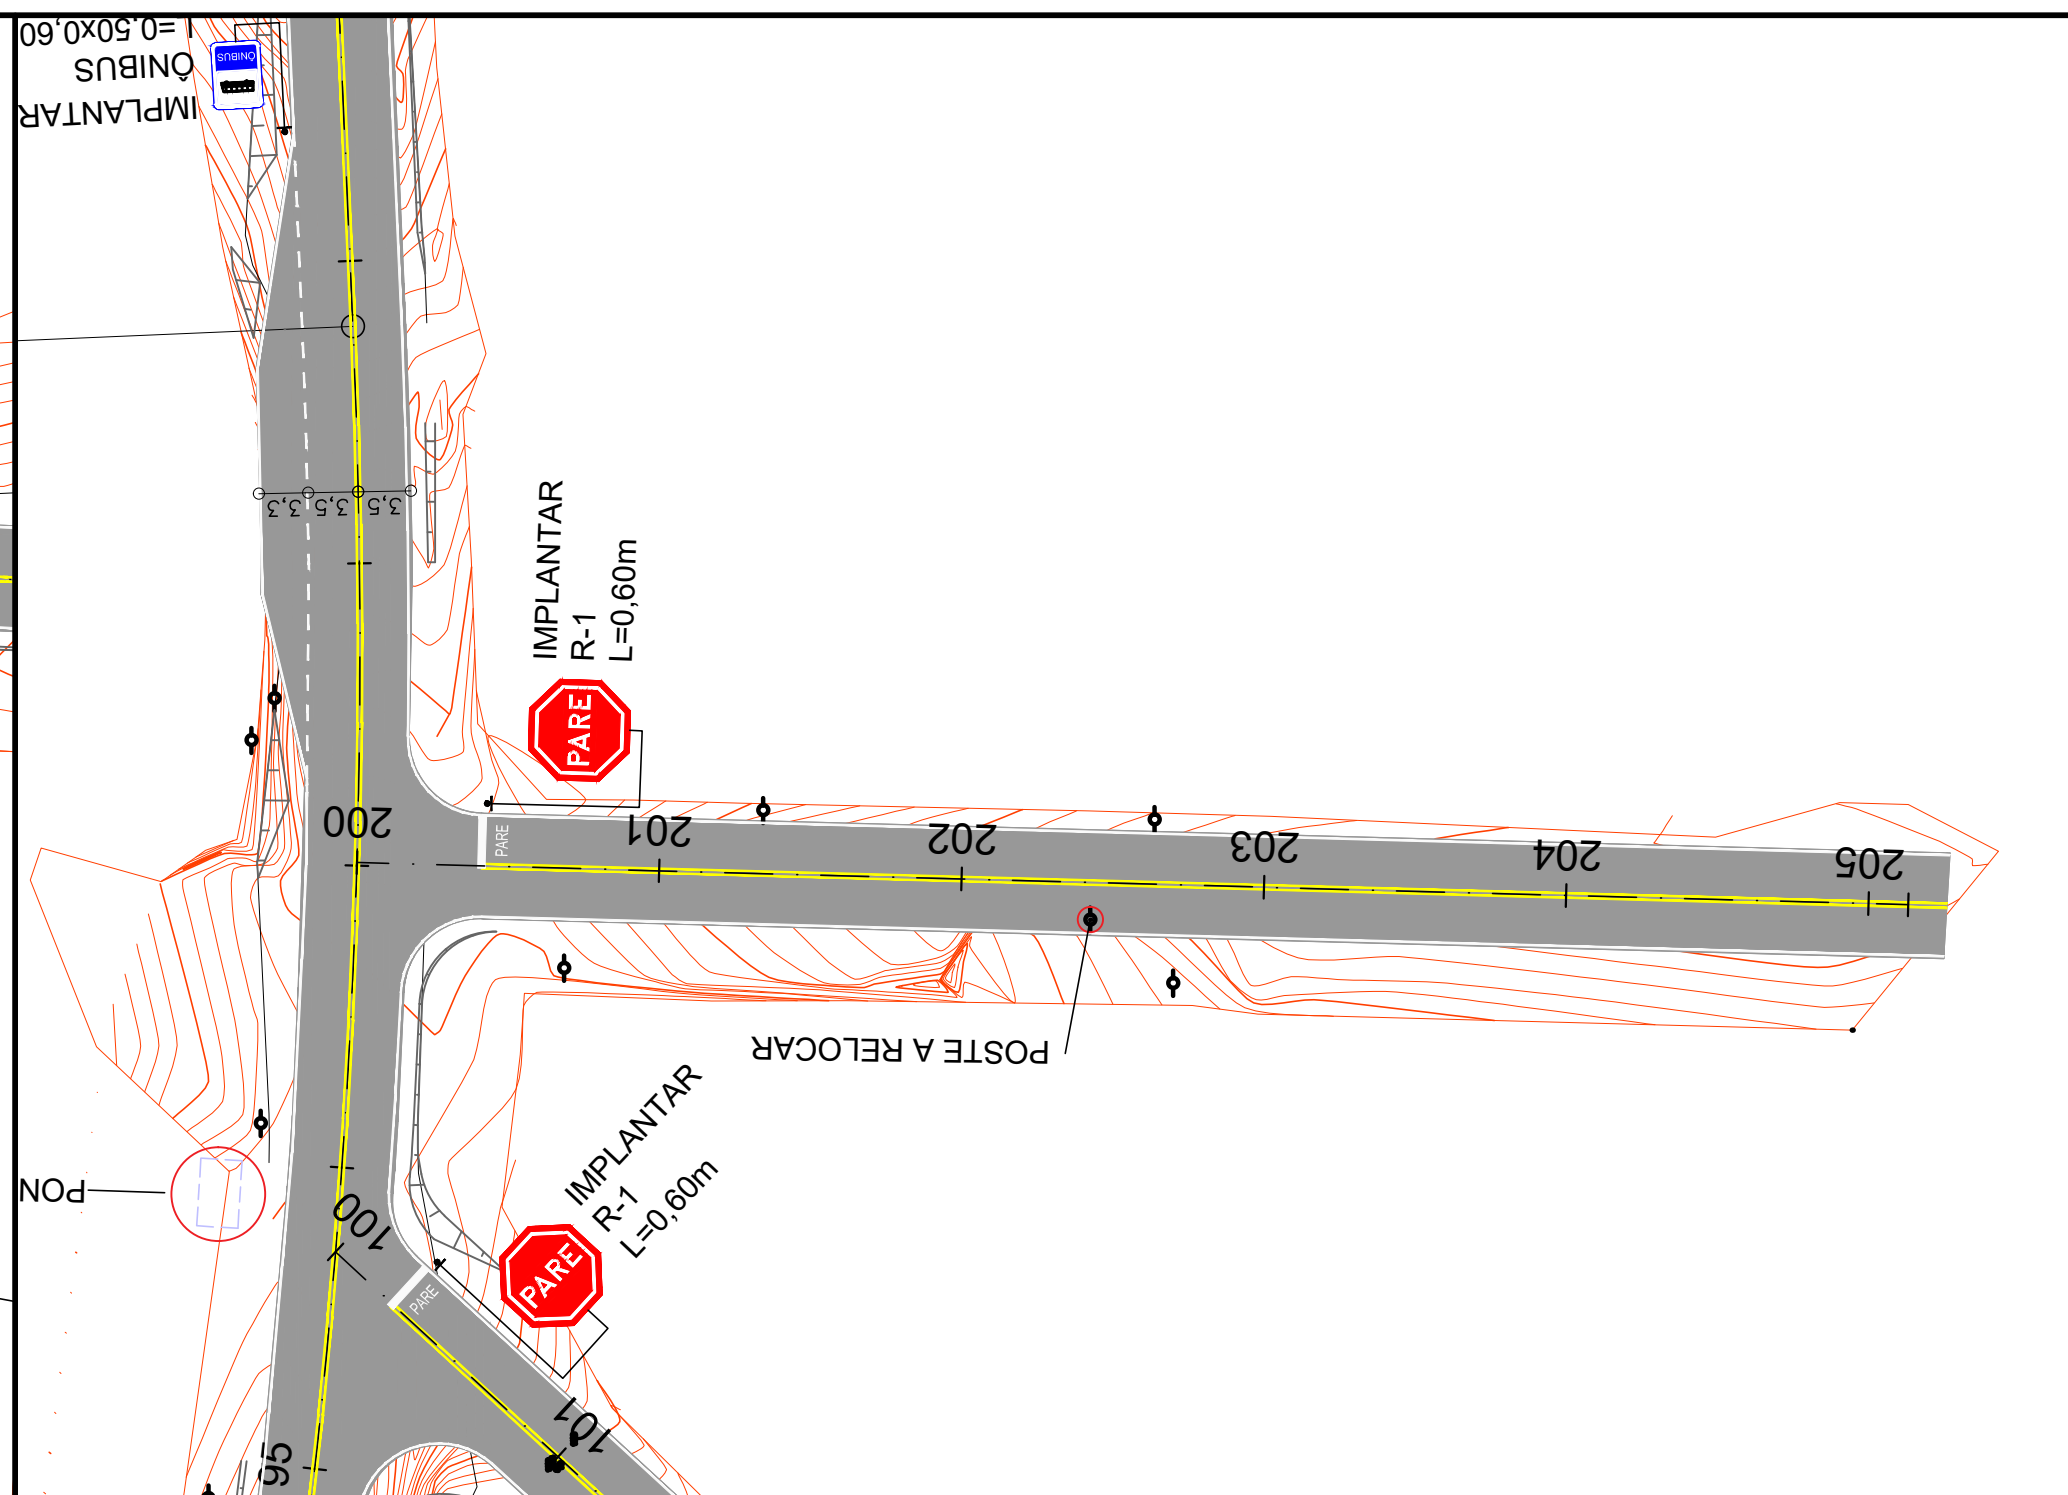

	Poste existente
	Poste a relocar
	Árvore existente
	Árvore a retirar
	Ponto de ônibus existente
	Ponto de ônibus a relocar

APROVAÇÃO ORGÃO RESPONSÁVEL

0	EMISSÃO DO PROJETO	ABR/18	Mayara	Patricia
REV.	MODIFICAÇÃO	DATA	VERIF.	APROV.