


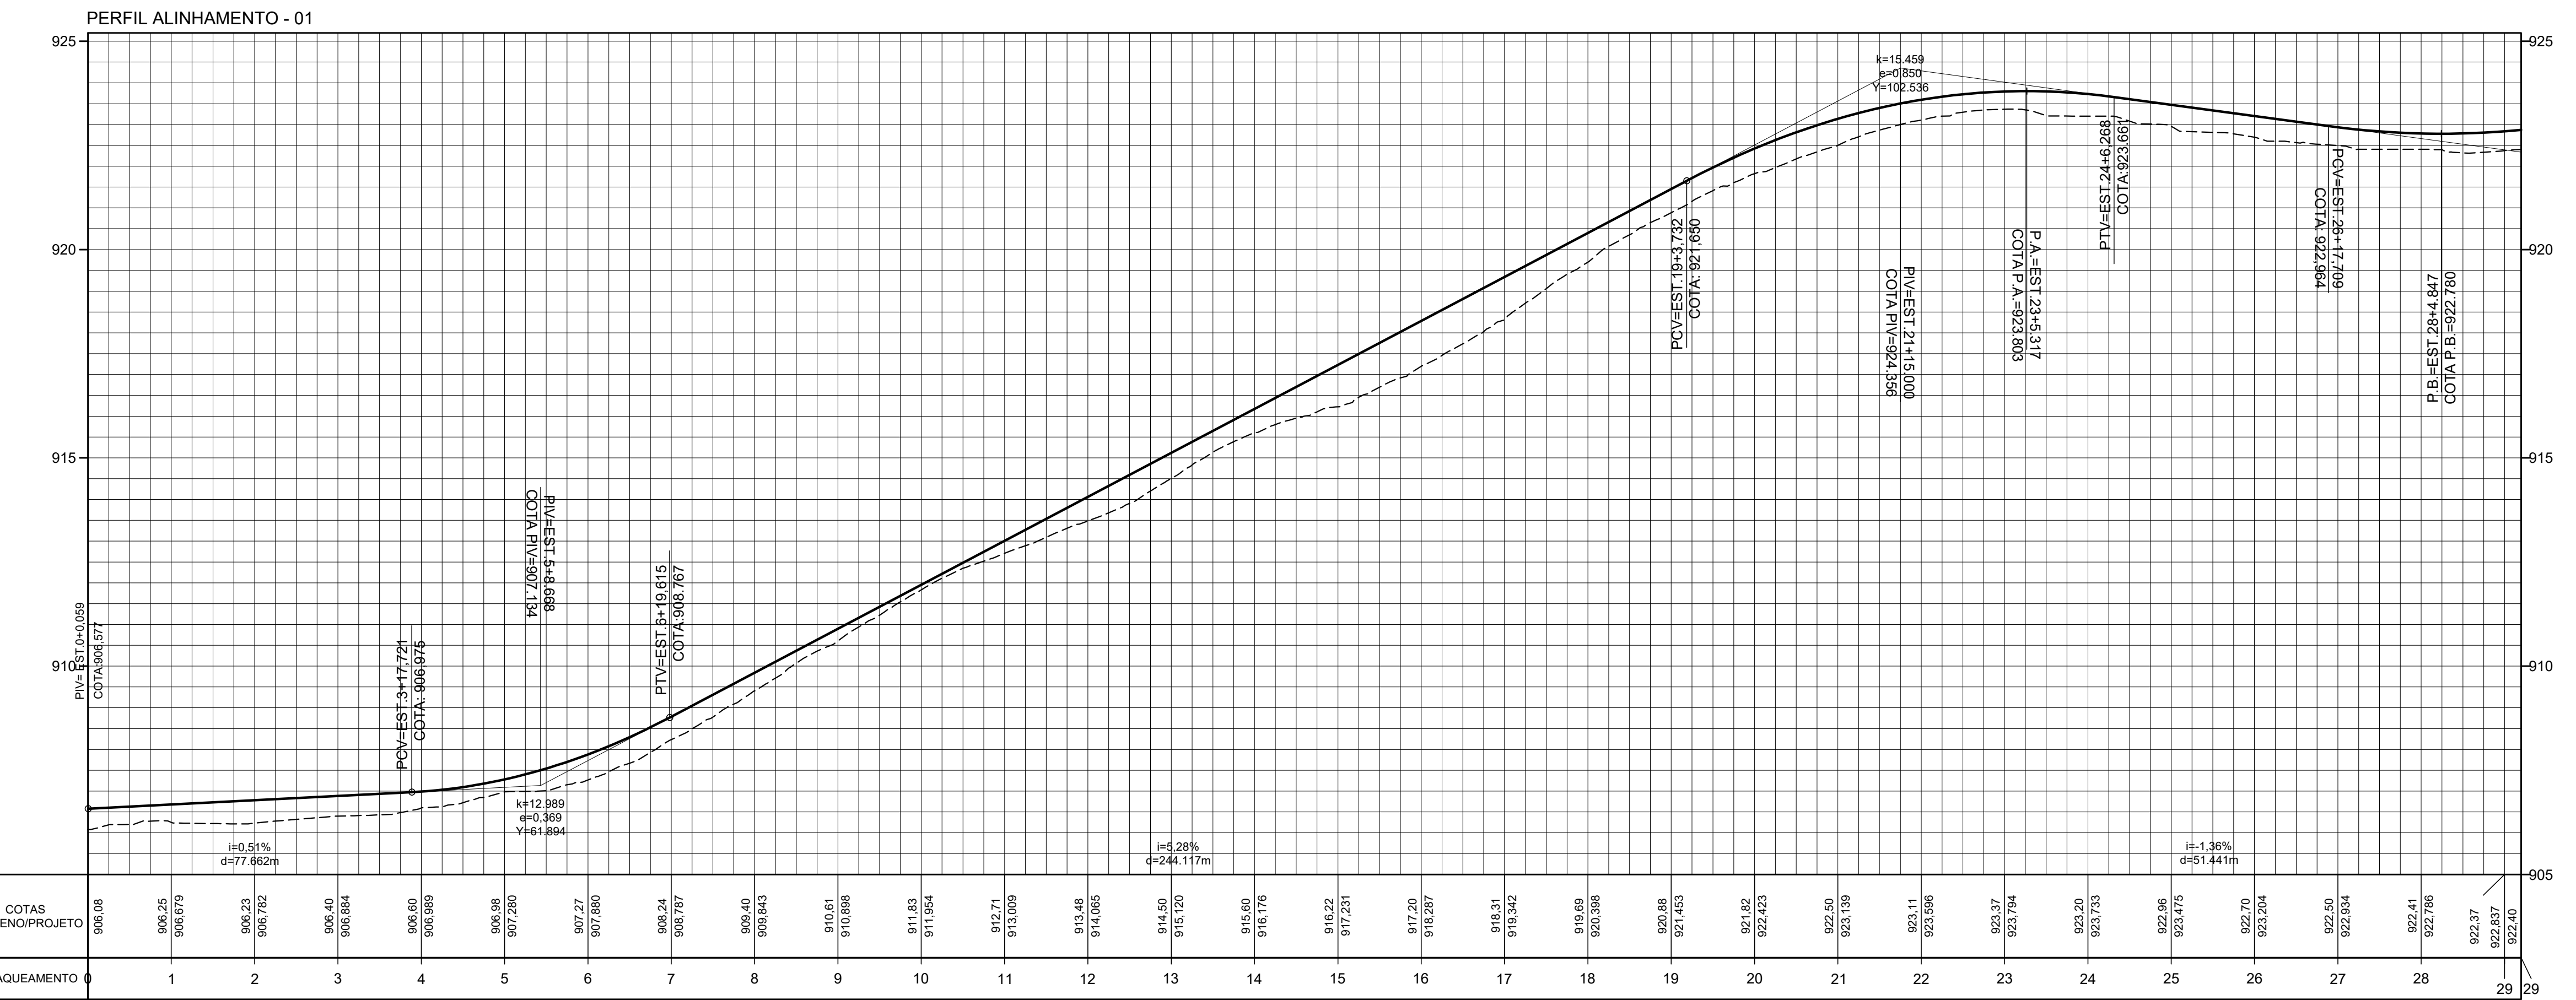

COTAS TERRENO/PROJETO	906,08	906,25	906,679	906,23	906,762	906,40	906,884	906,60	906,969	906,98	907,280	907,27	907,860	906,24	906,767	906,40	906,843	910,61	910,898	911,83	911,964	912,71	913,009	914,48	914,665	914,50	915,120	915,60	916,176	916,22	917,231	917,20	918,287	919,31	919,342	919,69	920,398	920,88	921,453	921,82	922,423	922,50	923,139	923,11	923,596	923,37	923,784	923,20	923,733	923,96	923,475	922,70	923,204	922,50	922,834	922,41	922,786	922,37	922,837	922,40	922,40
ESTAQUEAMENTO	0	1	2	3	4	5	6	7	8	9	10	11	12	13	14	15	16	17	18	19	20	21	22	23	24	25	26	27	28	29	30																														

LEGENDA PLANTA:

- | | | | |
|---|------------------------|---|-------------------------|
|  | Vegetação |  | Bueiro Projetado |
|  | Bordo |  | Dispositivos Existentes |
| | Alinhamento Predial |  | Descida de Água |
| | Sarjeta |  | Caixa Coletora |
|  | Tranposição de Sarjeta |  | Poste |
|  | Dreno Profundo |  | Boca de Lobo Existente |
|  | Sentido do Fluxo | | |
|  | Valeta | | |
|  | Dissipador | LEGENDA PERFIL: | |
|  | Bacia de Captação | | Perfil Terreno Natural |
| | |  | Perfil Greide |

LEGENDA PERFIL

- - - Perfil Terreno Natural
 — Perfil Greide

NOTAS

1. CONFERIR AS MEDIDAS IN-LOCO.

APROVAÇÃO ORGÃO RESPONSÁVEL

0	EMISSÃO DO PROJETO	ABR/18	Mayara	Patricia
REV.	MODIFICAÇÃO	DATA	VERIF.	APROV.



PREFEITURA MUNICIPAL DE ARAUCÁRIA
ADMINISTRAÇÃO 2017 - 2020

OBRA: **PAVIMENTAÇÃO URBANA** Estrada da Lagoa - Trecho 03

PRANCHA:

PROJETO DE DRENAGEM

ARQUIVO:

Campo Redondo_Trecho 04_PD.dwg

ATA:	REVISÃO:
Abril 2018	00

PROPRIETÁRIO:
PREFEITURA MUNICIPAL DE ARAUCÁRIA
CNPJ: 76.105.535/0001-99

SSINATURA:

AUTOR DO PROJETO:
GRACIELE GORTE KUHN TONEL
ENGENHEIRA CIVIL - CREA PR 106.675/D

SSINATURA:

SCALA:

1:1000
PENHO:

GRACIELE

QUENCIA:
01

1/14