


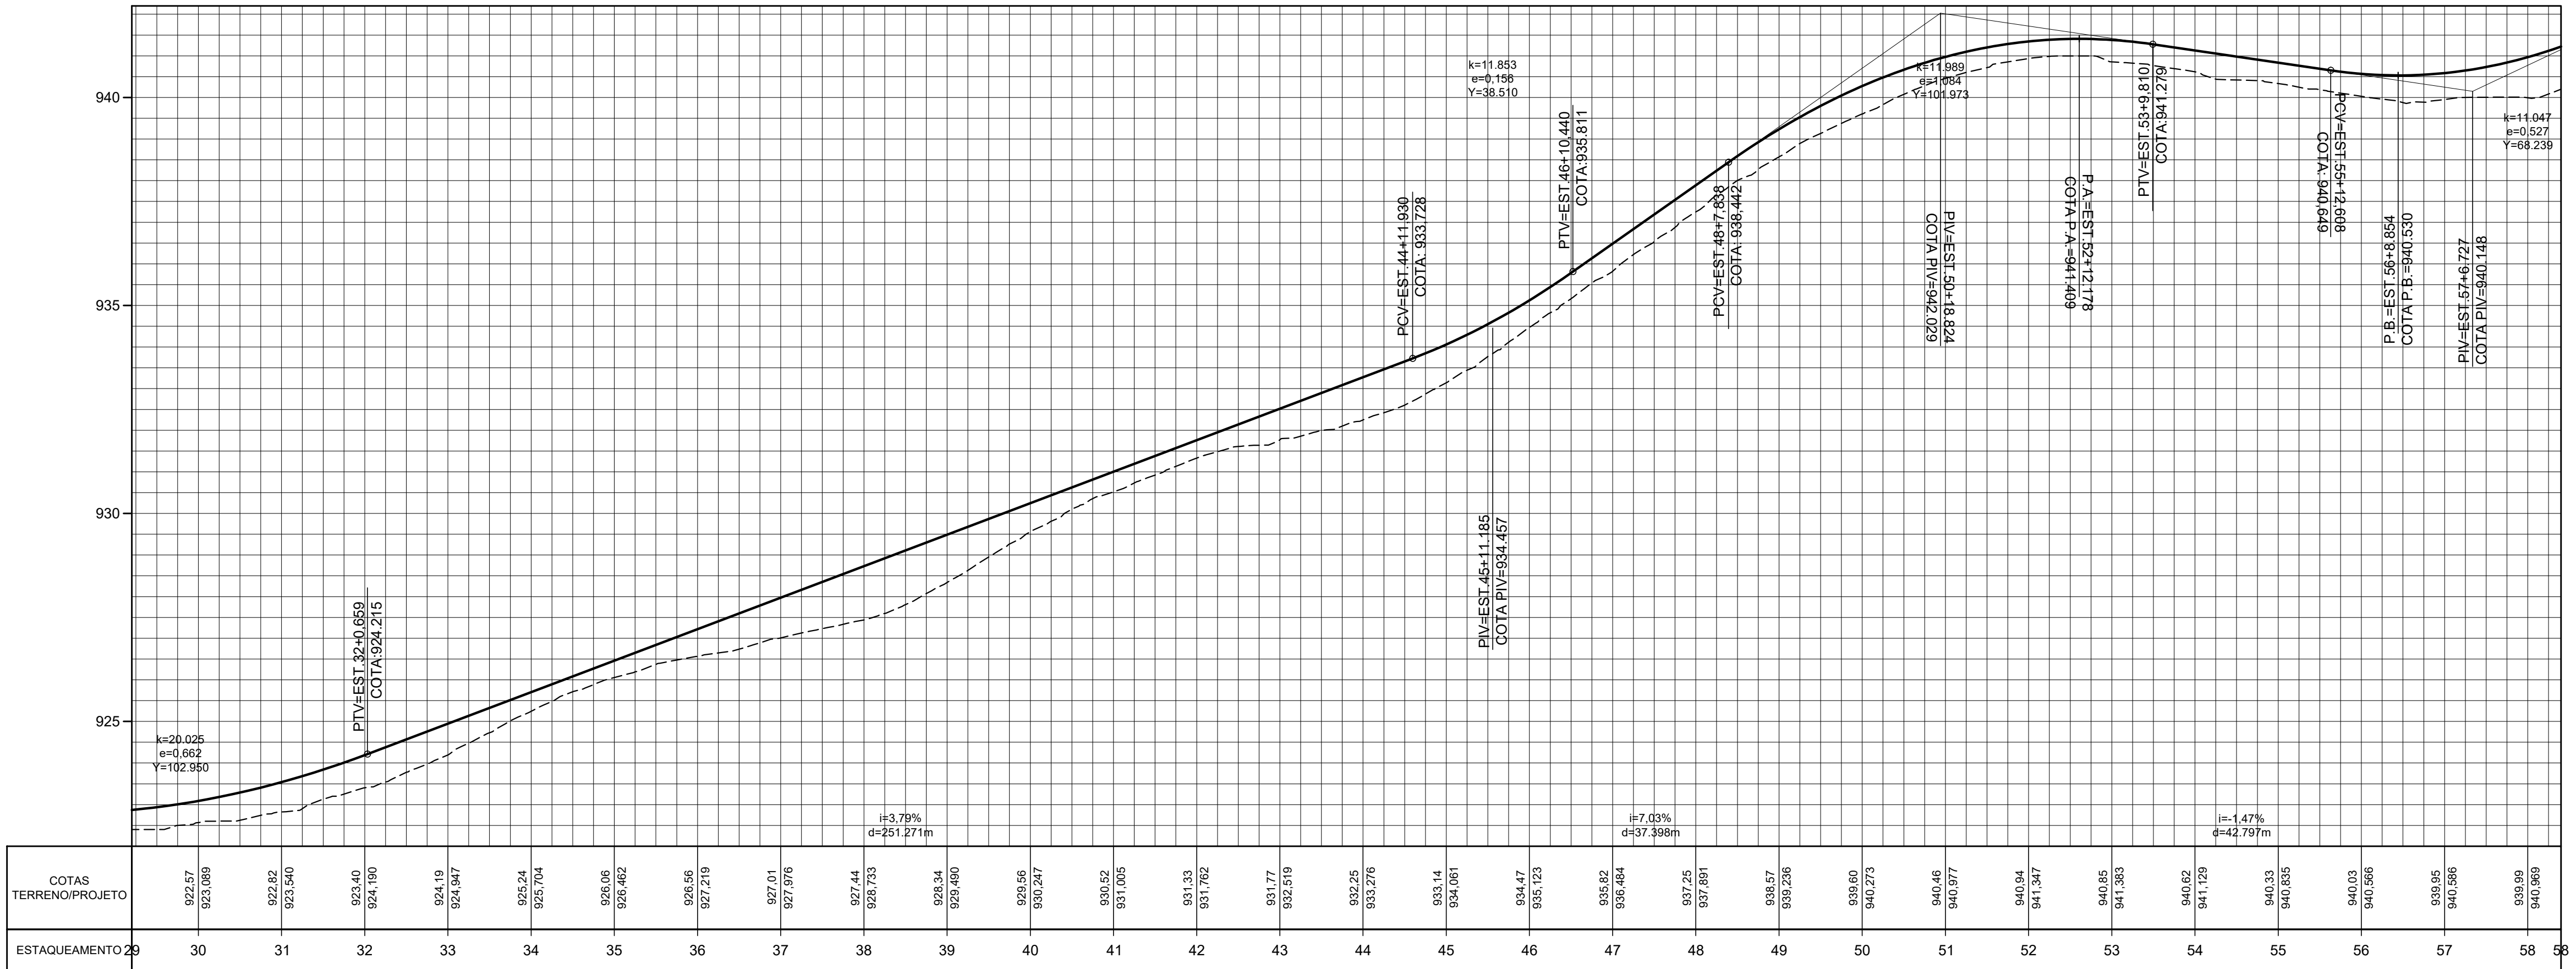

	PREFEITURA MUNICIPAL DE ARAUCÁRIA ADMINISTRAÇÃO 2017 - 2020
OSBR: PAVIMENTAÇÃO URBANA Estrada da Lagoa - Trecho 03	
PRANCHA: PROJETO DE DRENAGEM	ARQUIVO: Campo Redondo, Trecho 04_PD.dwg DATA: Abril 2018 REVISÃO: 00
PROPRIETÁRIO: PREFEITURA MUNICIPAL DE ARAUCÁRIA CNPJ: 76.105.535/0001-99 AUTOR DO PROJETO: GRACIELE GORTE KUHN TONEL ENGENHEIRA CIVIL - CREA PR 106.675/D	ASSINATURA: ASSINATURA: ESCALA: 1:1000 DESENHO: GRACIELE SEQUÊNCIA: 02/14