



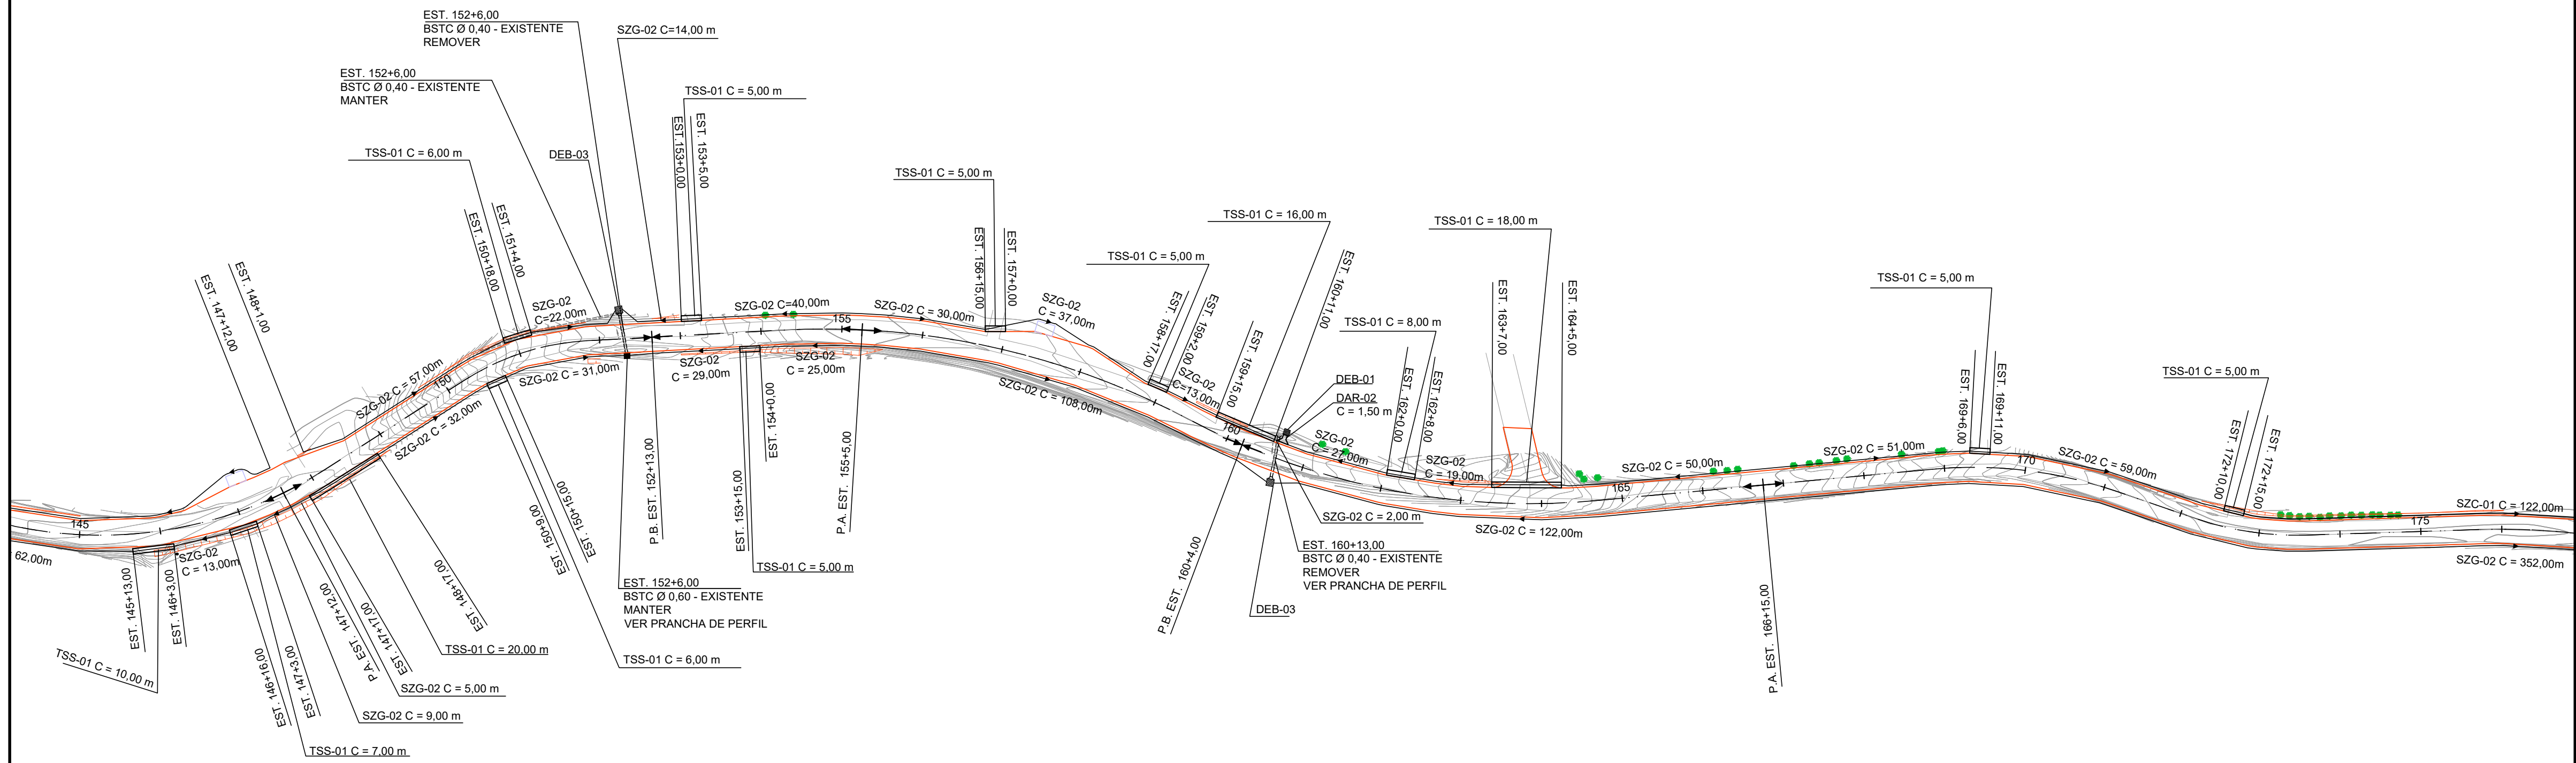

PERFIL ALINHAMENTO - 01

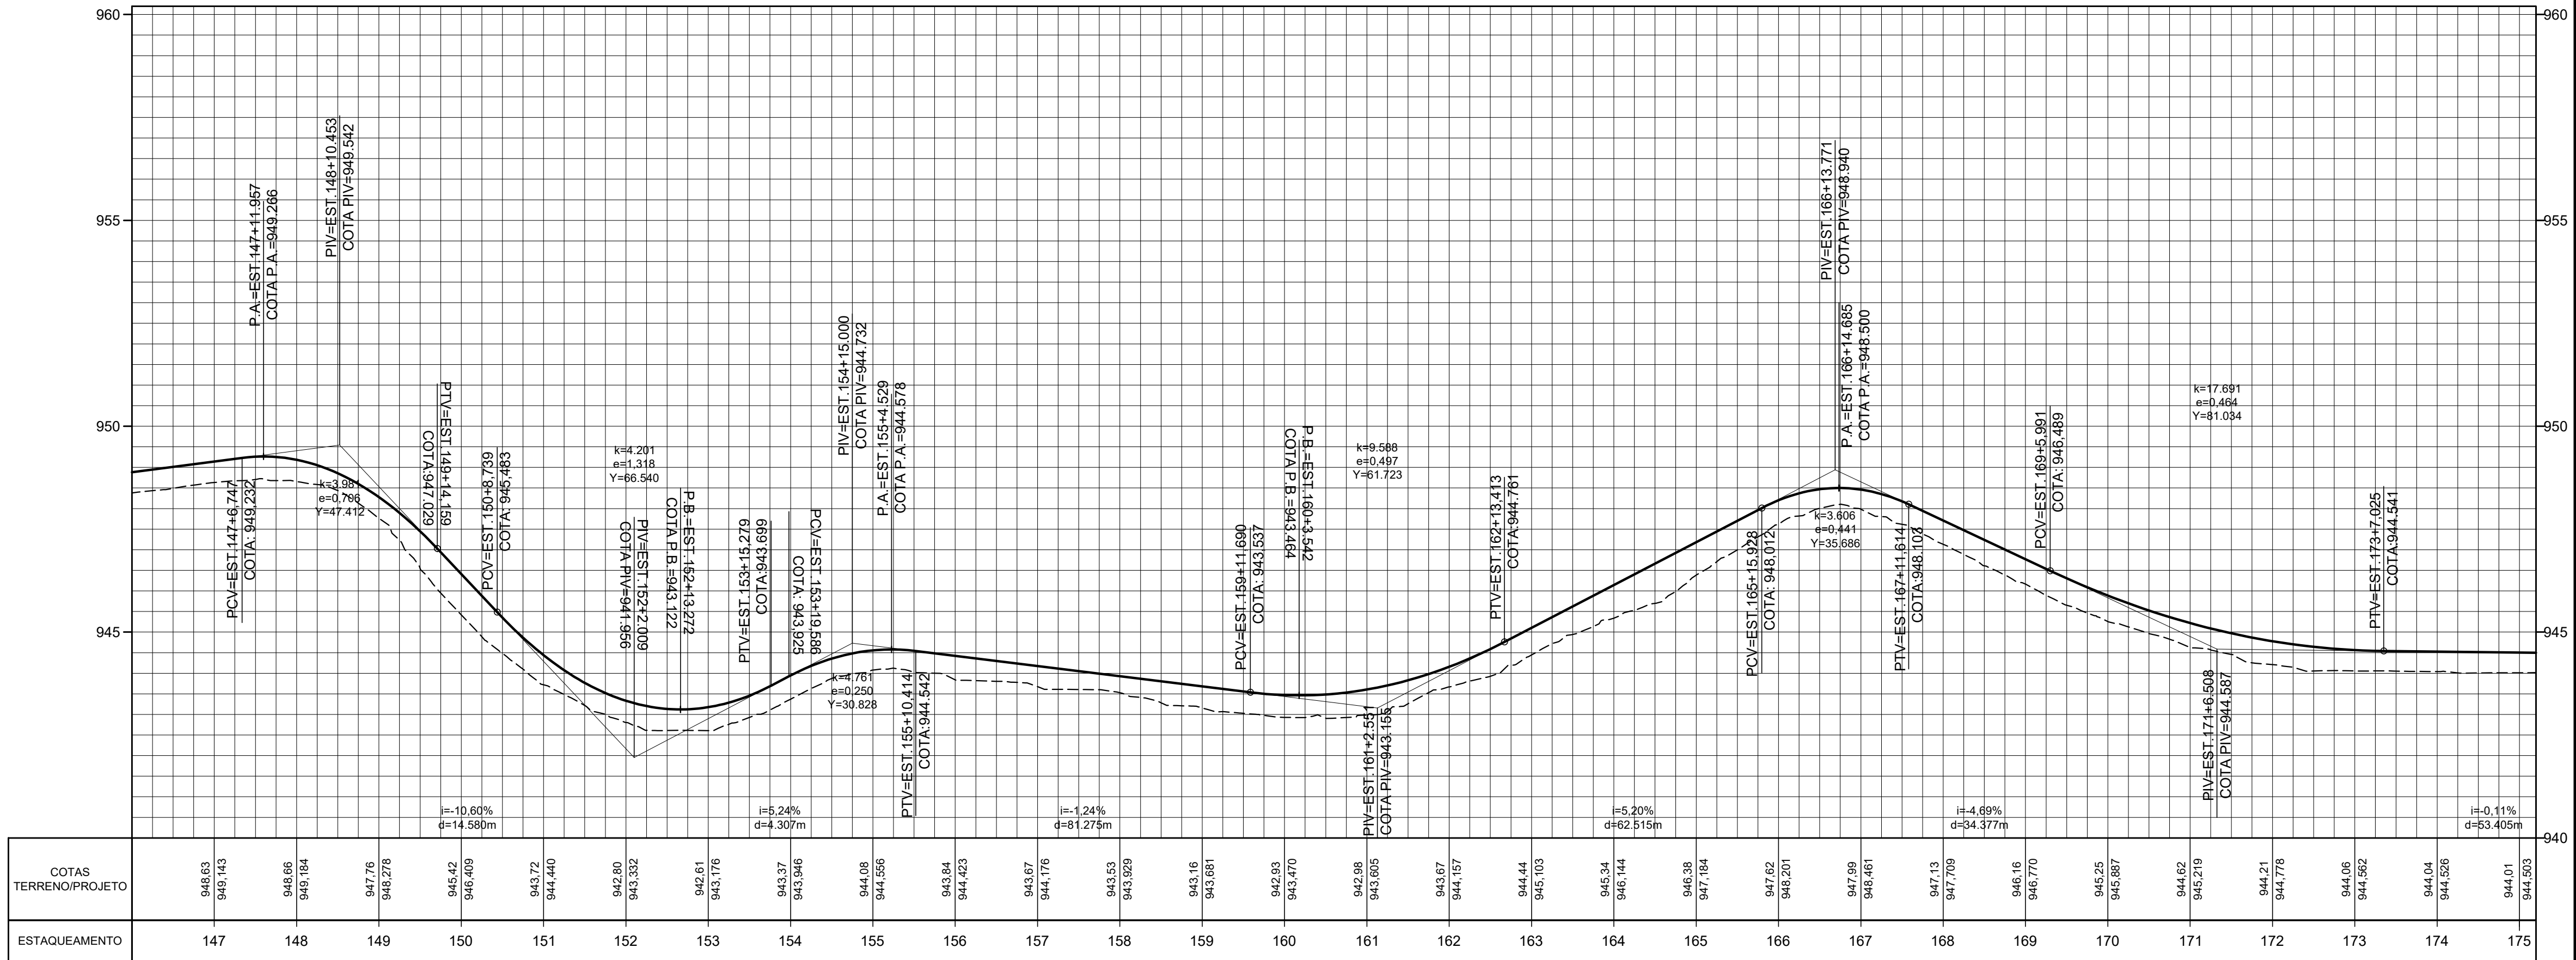

LEGENDA PLANTA:

- Vegetação
- Bordo
- Alinhamento Predial
- Sarjeta
- Tranposição de Sarjeta
- Dreno Profundo
- Sentido do Fluxo
- Valeia
- Dissipador
- Bacia de Captação
- Bueiro Projetado
- Dispositivos Existentes
- Descida de Água
- Caixa Coletora
- Poste
- Boca de Lobo Existente

LEGENDA PERFIL:

- Perfil Terreno Natural
- Perfil Greide

NOTAS

1. CONFERIR AS MEDIDAS IN-LOCO.

APROVAÇÃO ÓRGÃO RESPONSÁVEL

0	EMIÇÃO DO PROJETO	ABR/18	Mayara	Patrícia
REV.	MODIFICAÇÃO	DATA	VERIF.	APROV.



PREFEITURA MUNICIPAL DE ARAUCÁRIA
ADMINISTRAÇÃO 2017 - 2020

OBRA:
PAVIMENTAÇÃO URBANA | Estrada da Lagoa - Trecho 03

PRONCHA:
PROJETO DE DRENAGEM

ARQUIVO:
Campo Redondo, Trecho 04, PD.dwg
DATA:
Abril | 2018
REVISÃO:
00

PROPRIETÁRIO:
PREFEITURA MUNICIPAL DE ARAUCÁRIA
CNPJ: 76.105.535/0001-99
AUTOR DO PROJETO:
GRACIELE GORTE KUHN TONEL
ENGENHEIRA CIVIL - CREA PR 106.675/D

ASSINATURA:
ASSINATURA:

ESCALA:
1:1000
DESENHO:
GRACIELE
SEQUÊNCIA:
06/14