
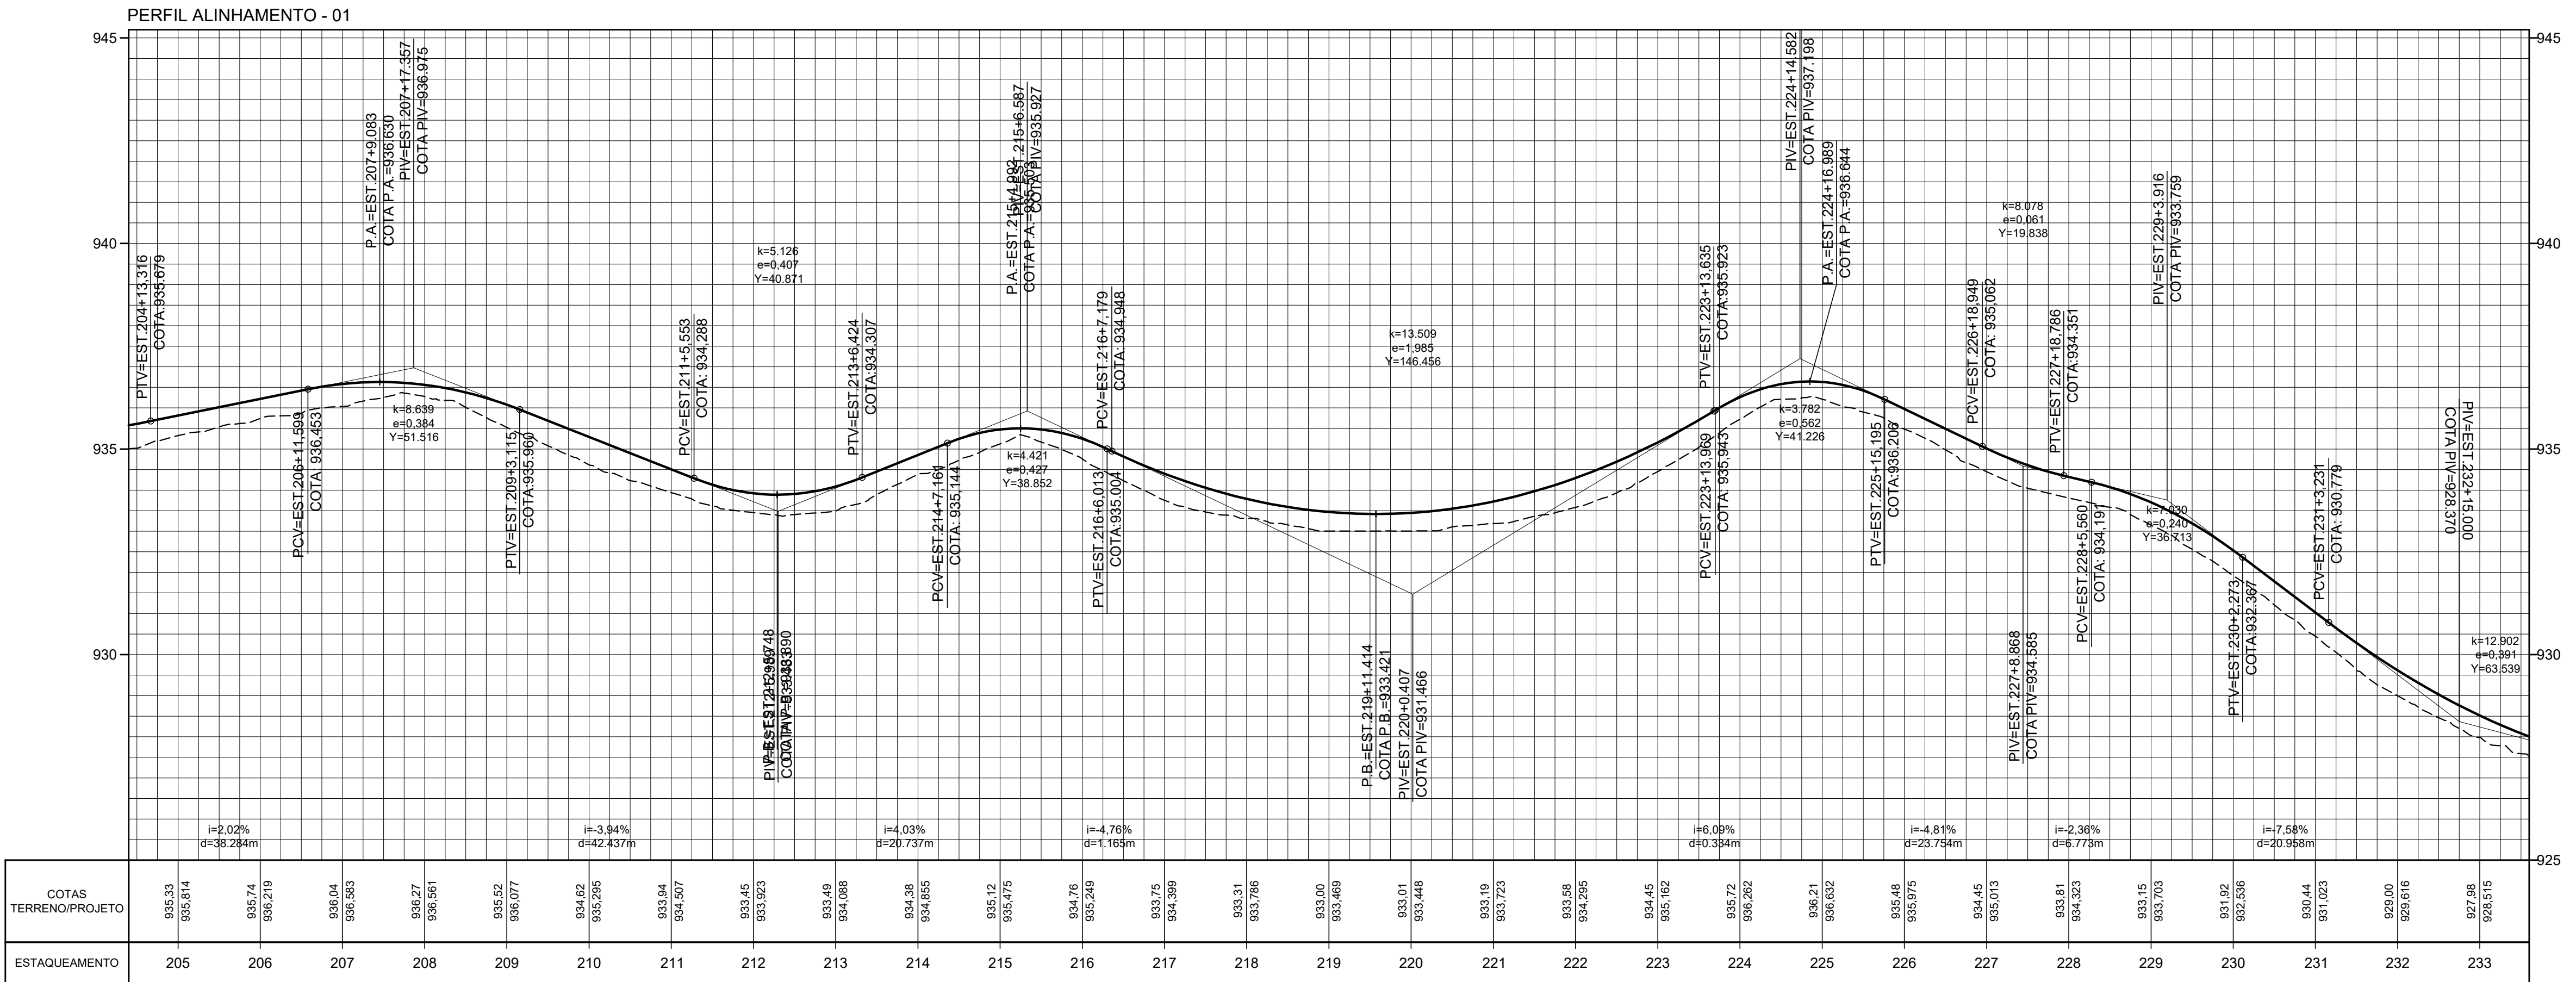


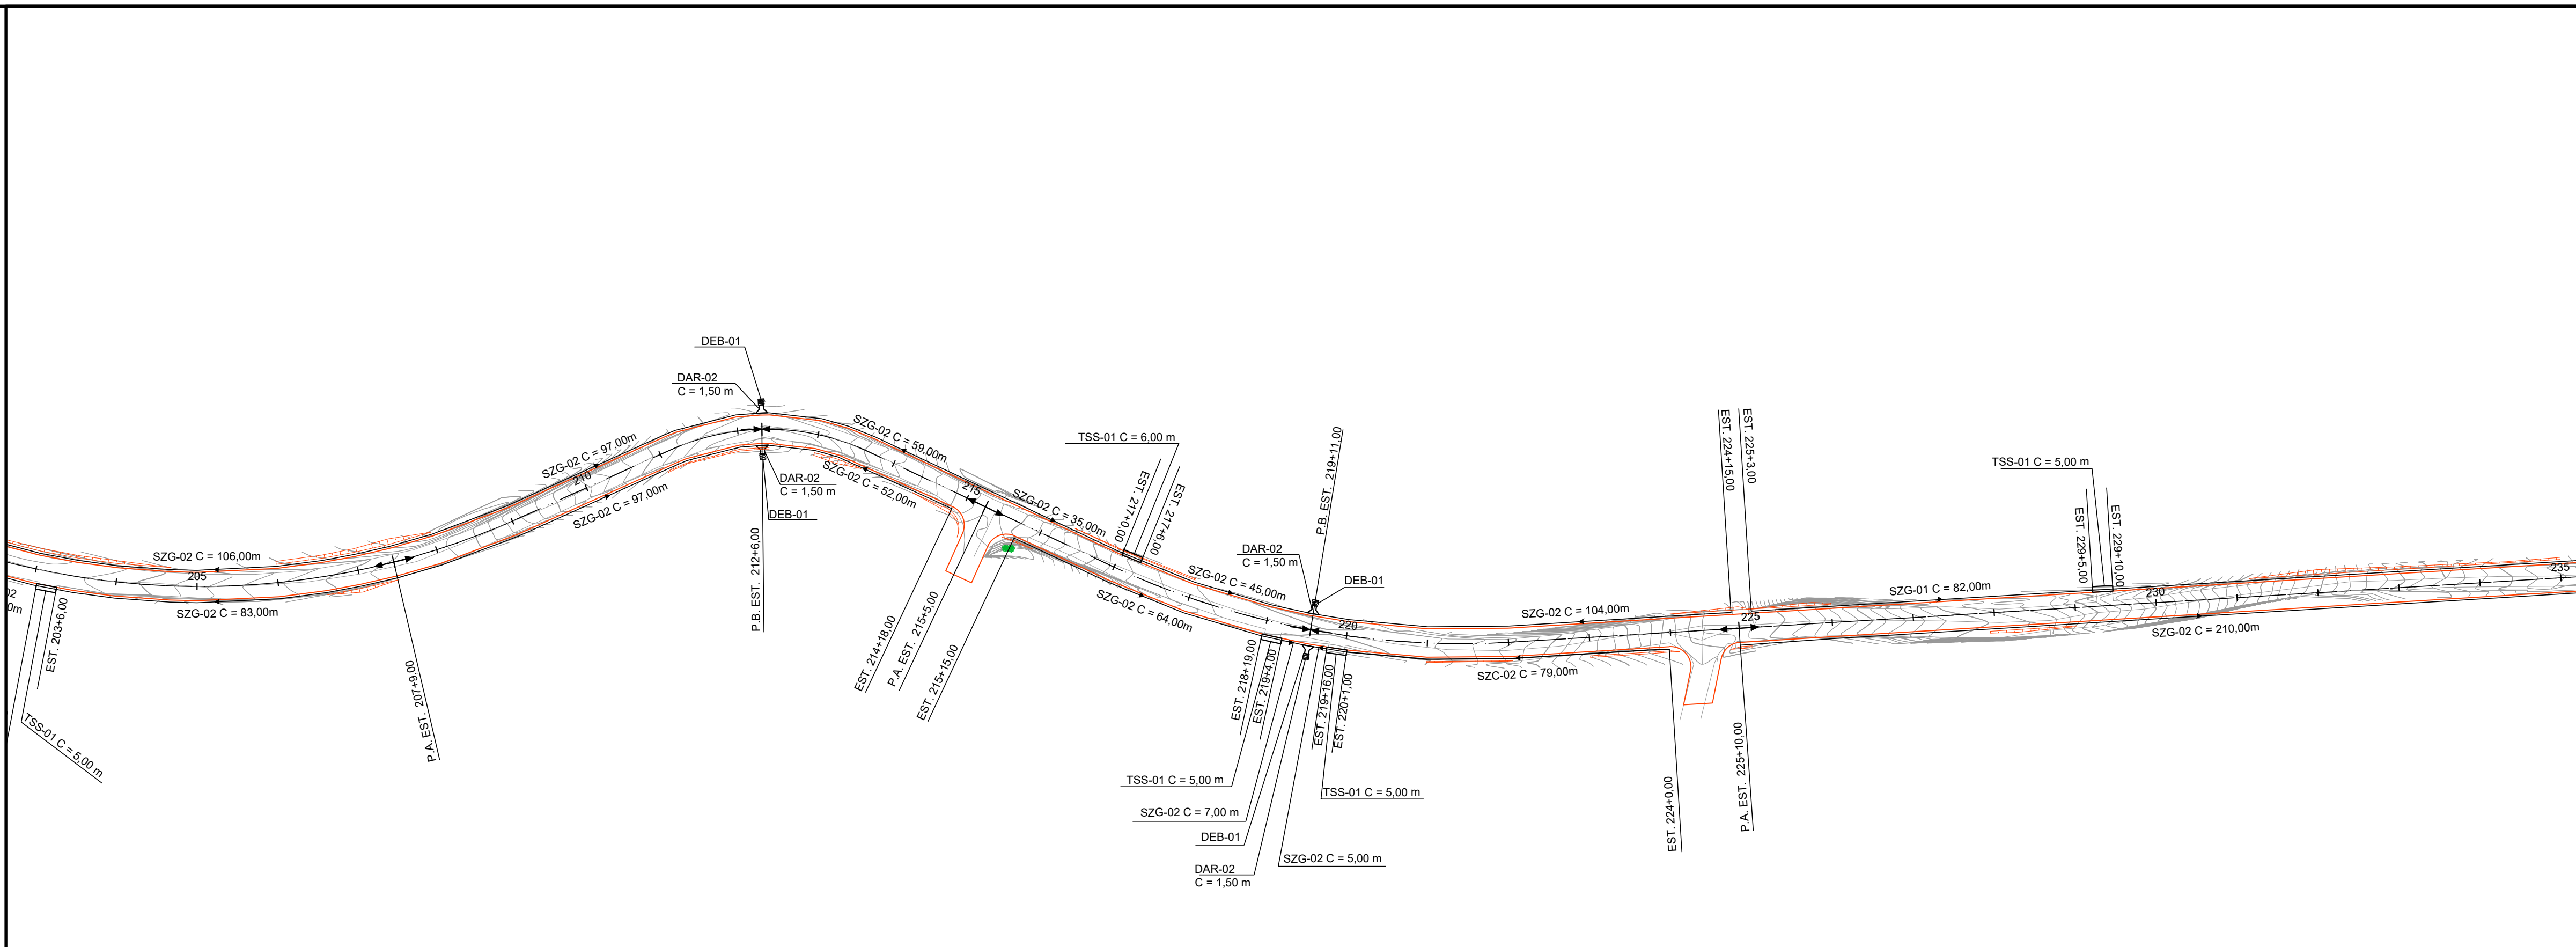

LEGENDA PLANTA:

- Vegetação
- Bordo
- Alinhamento Predial
- Sarjeta
- Tranposição de Sarjeta
- Dreno Profundo
- Sentido do Fluxo
- Valeta
- Dissipador
- Bacia de Captação
- Bueiro Projetado
- Dispositivos Existentes
- Descida de Água
- Caixa Coletora
- Poste
- Boca de Lobo Existente

LEGENDA PERFIL:

- Perfil Terreno Natural
- Perfil Greide

NOTAS

- CONFERIR AS MEDIDAS IN-LOCO.

APROVAÇÃO ÓRGÃO RESPONSÁVEL

0	EMISSION DO PROJETO	ABR/18	Mayara	Patricia
REV.	MODIFICAÇÃO	DATA	VERIF.	APROV.

PREFEITURA MUNICIPAL DE ARAUCÁRIA ADMINISTRAÇÃO 2017 - 2020	
OBRA: PAVIMENTAÇÃO URBANA Estrada da Lagoa - Trecho 03	
PRANCHA: PROJETO DE DRENAGEM	ARQUIVO: Campo Redondo_Trecho 04_PD.dwg
DATA: Abril 2018	REVISÃO: 00
PROPRIETÁRIO: PREFEITURA MUNICIPAL DE ARAUCÁRIA CNPJ: 76.105.535/0001-99	
ASSINATURA:	
AUTOR DO PROJETO: GRACIELE GORTE KUHN TONEL ENGENHEIRA CIVIL - CREA PR 106.675/D	
ASSINATURA:	
ESCALA: 1:1000	
DESENHO: GRACIELE	
SIGLA: 08/14	